


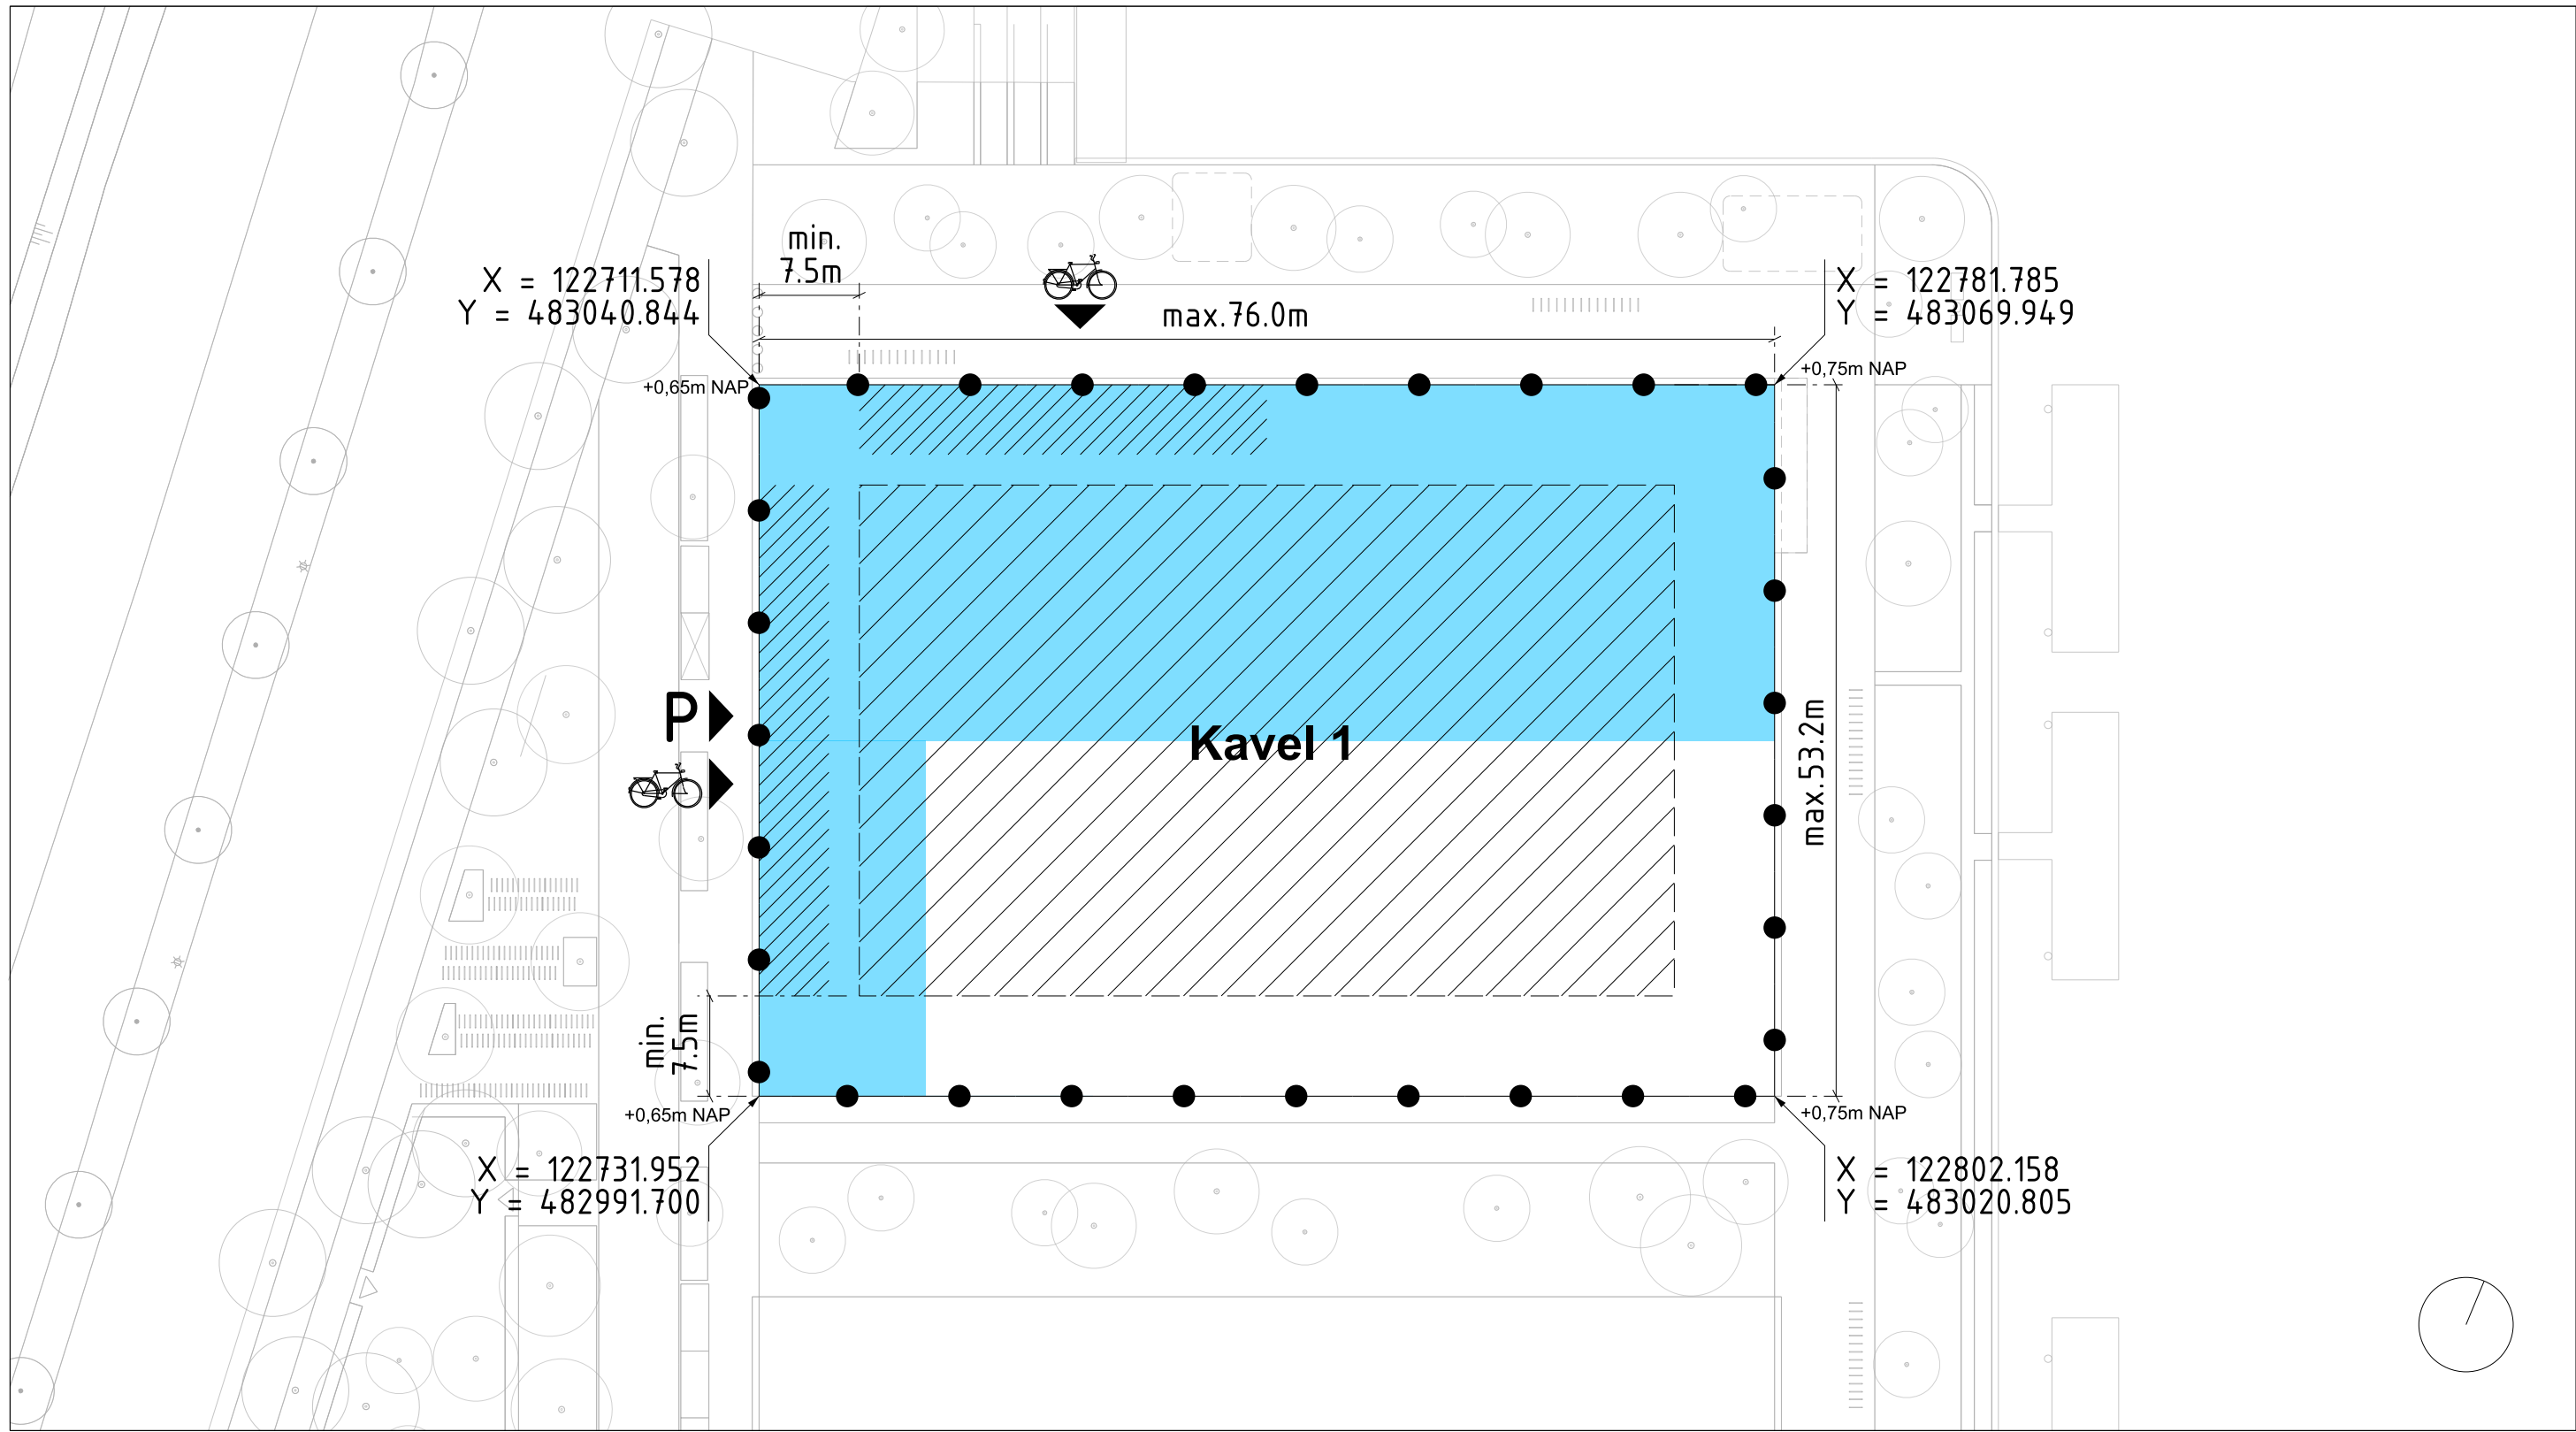


LEGENDA

- zoekruimte parkeergarage ondergronds
- zoekruimte parkeergarage half verdiept of op maaiveld


- zoekruimte werken
- zoekruimte entree parkeergarage
- zoekruimte entree fietsparkeren

KAVEL 1
+0,65m NAP
X = 122790.438
Y = 482970.661
8m

kavelnummer
maaiveldhoogte
coördinaten
(min. of max.) afmetingen

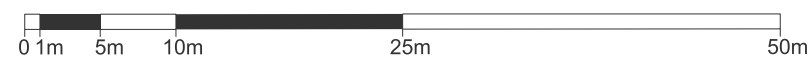

Gemeente Amsterdam Ruimte & Duurzaamheid			
Muyskenkwartier - Kavel 1			
Product	BE - Begane grond	Datum	09 07 2024
Tekenaar	Wolter008	Schaal	1:500
		Formaat	A3
© Gemeente Amsterdam Auteursrechten voorbehouden			

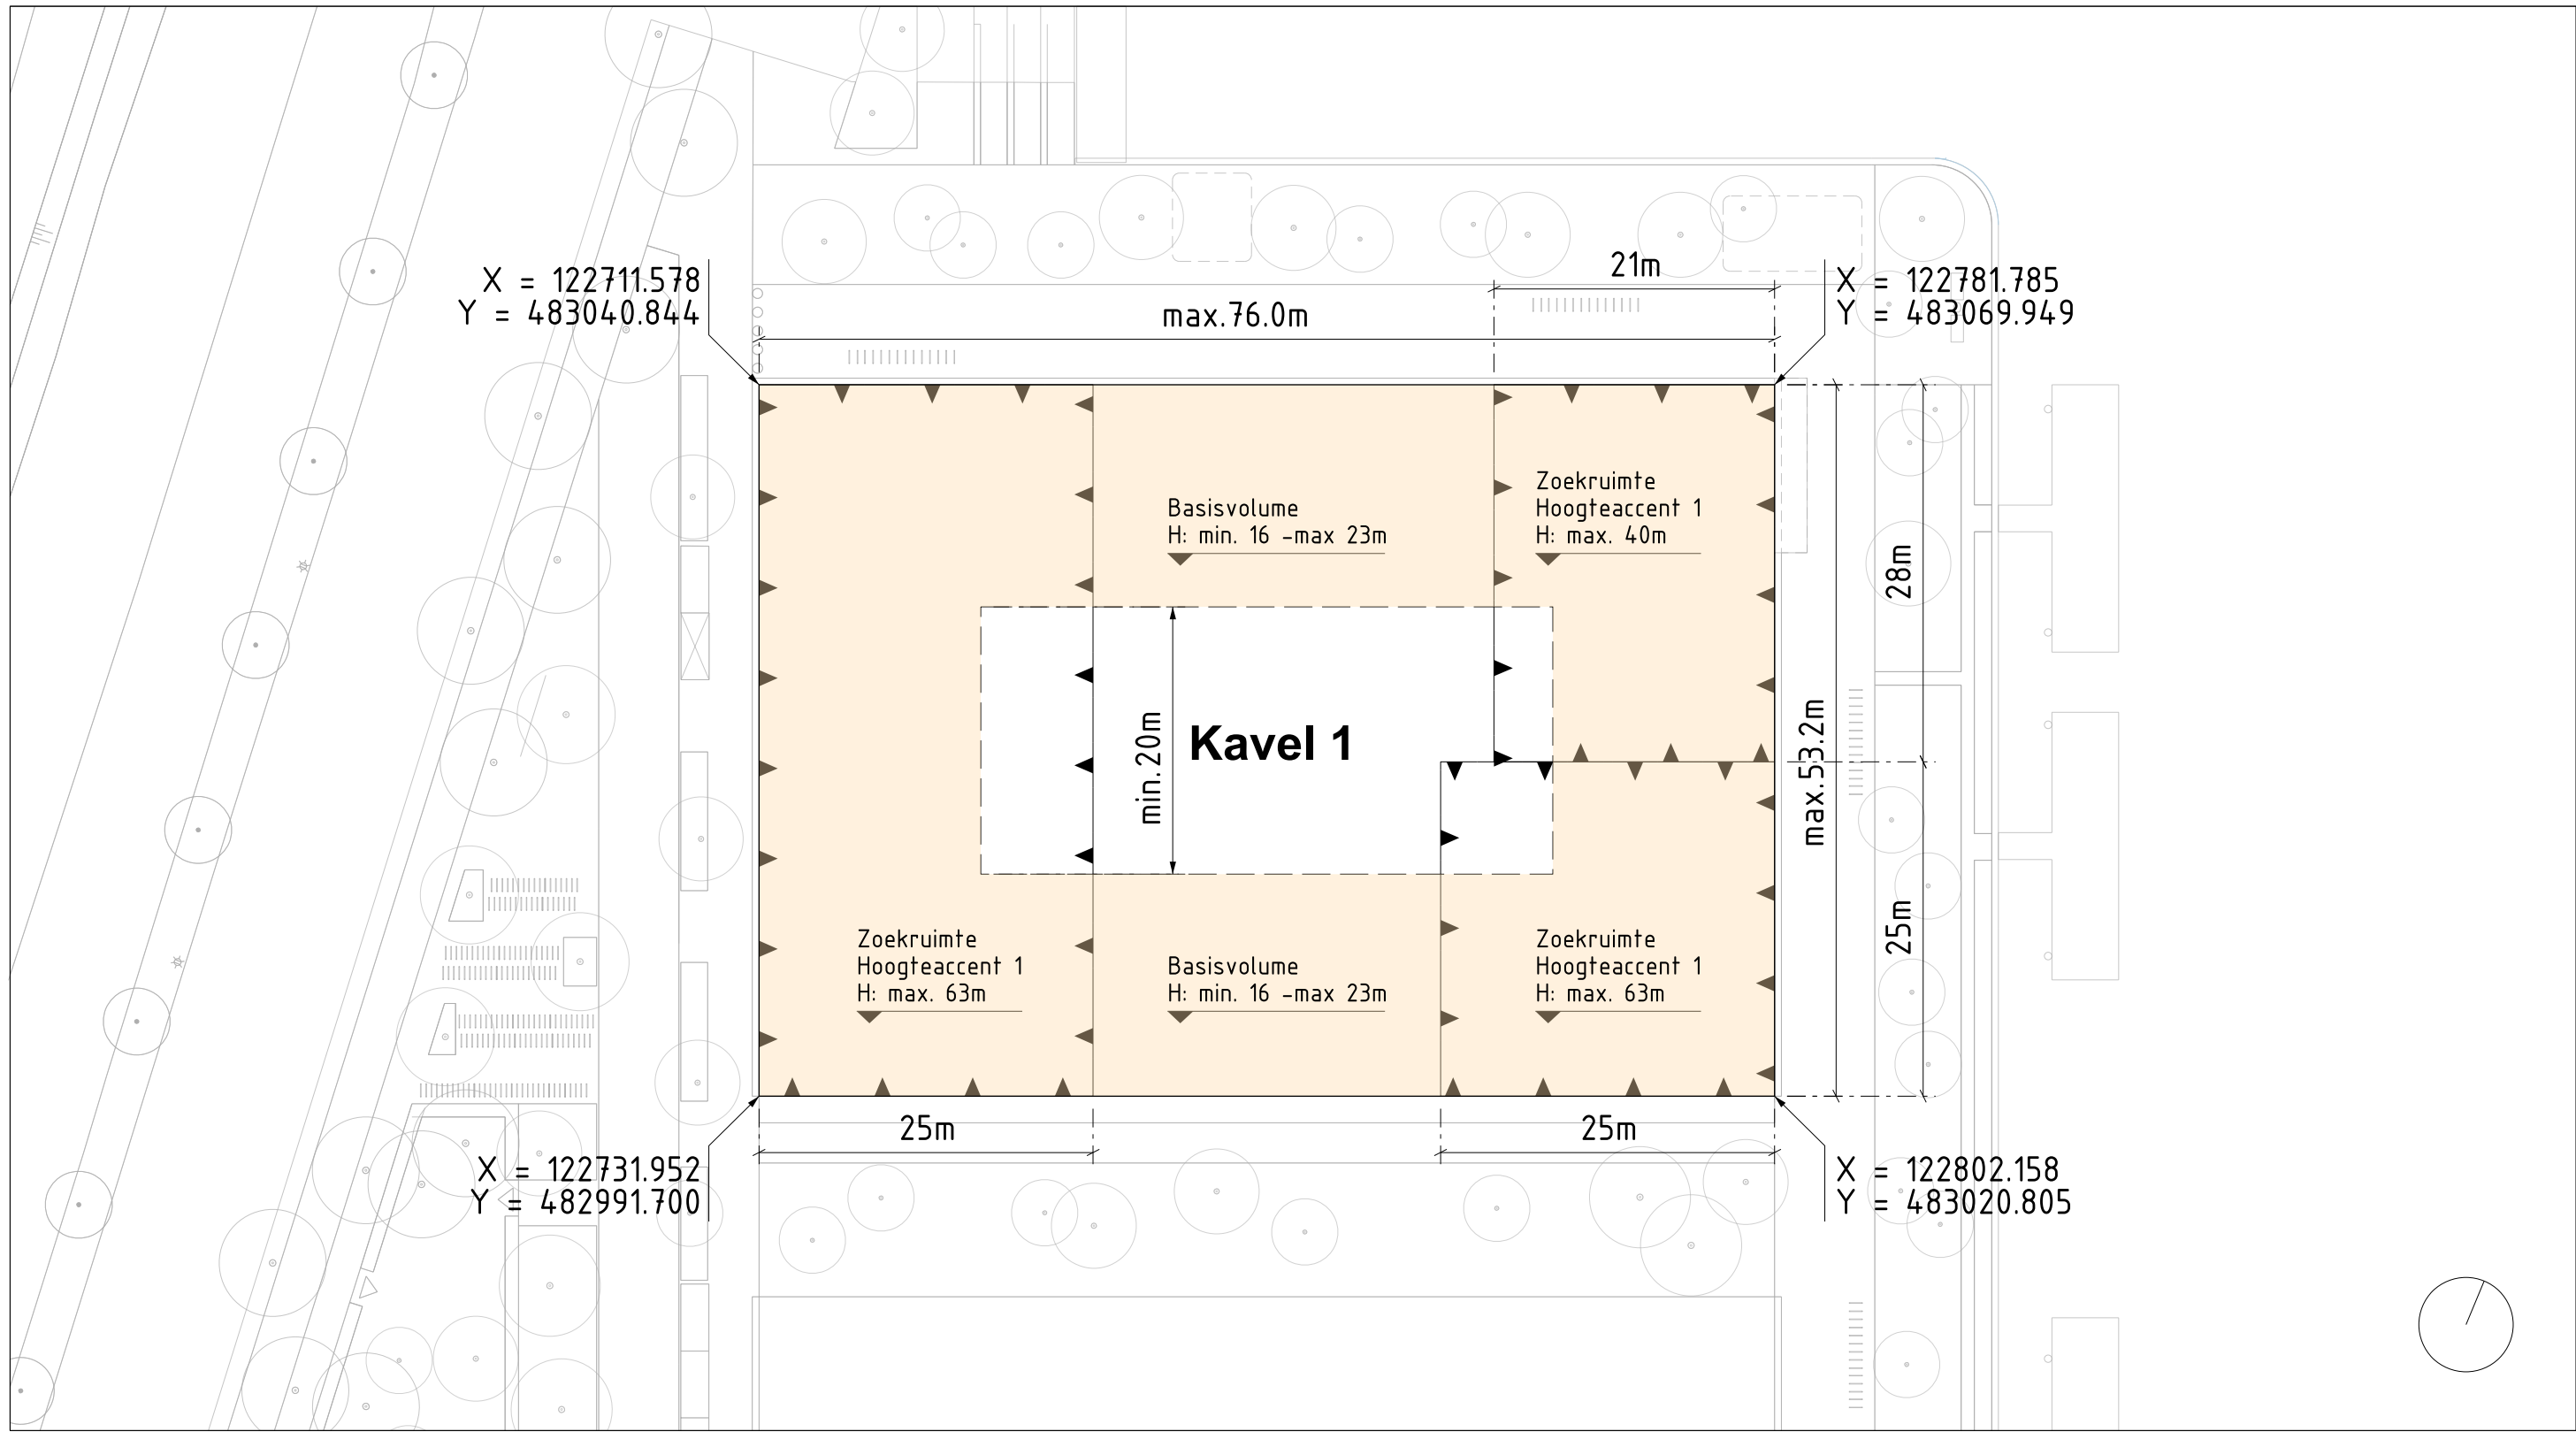

LEGENDA

- max. bouwhoogte (gemeten vanaf +0,65 / +0,75m NAP)
- zoekruimte hoogteaccent
- KAVEL 1
X = 122743.486
Y = 482952.905
8m
- kavelnummer
coördinaten
(min. of max.) afmetingen



Gemeente Amsterdam
 Ruimte & Duurzaamheid

Muyskenkwartier - Kavel 1

Product	BE - vanaf tweede bouwlaag	Datum	09 07 2024
Tekenaar	Wolter008	Schaal	1:500
Formaat	A3		

© Gemeente Amsterdam Auteursrechten voorbehouden

PW documentnaam : pvc\amsterdam-pw-bentley.com\amsterdam-pw-02\Documents\Projecten\Structuur\Overzicht\Kavel 1\KAVEL 1 - 09 07 2024.dgn