


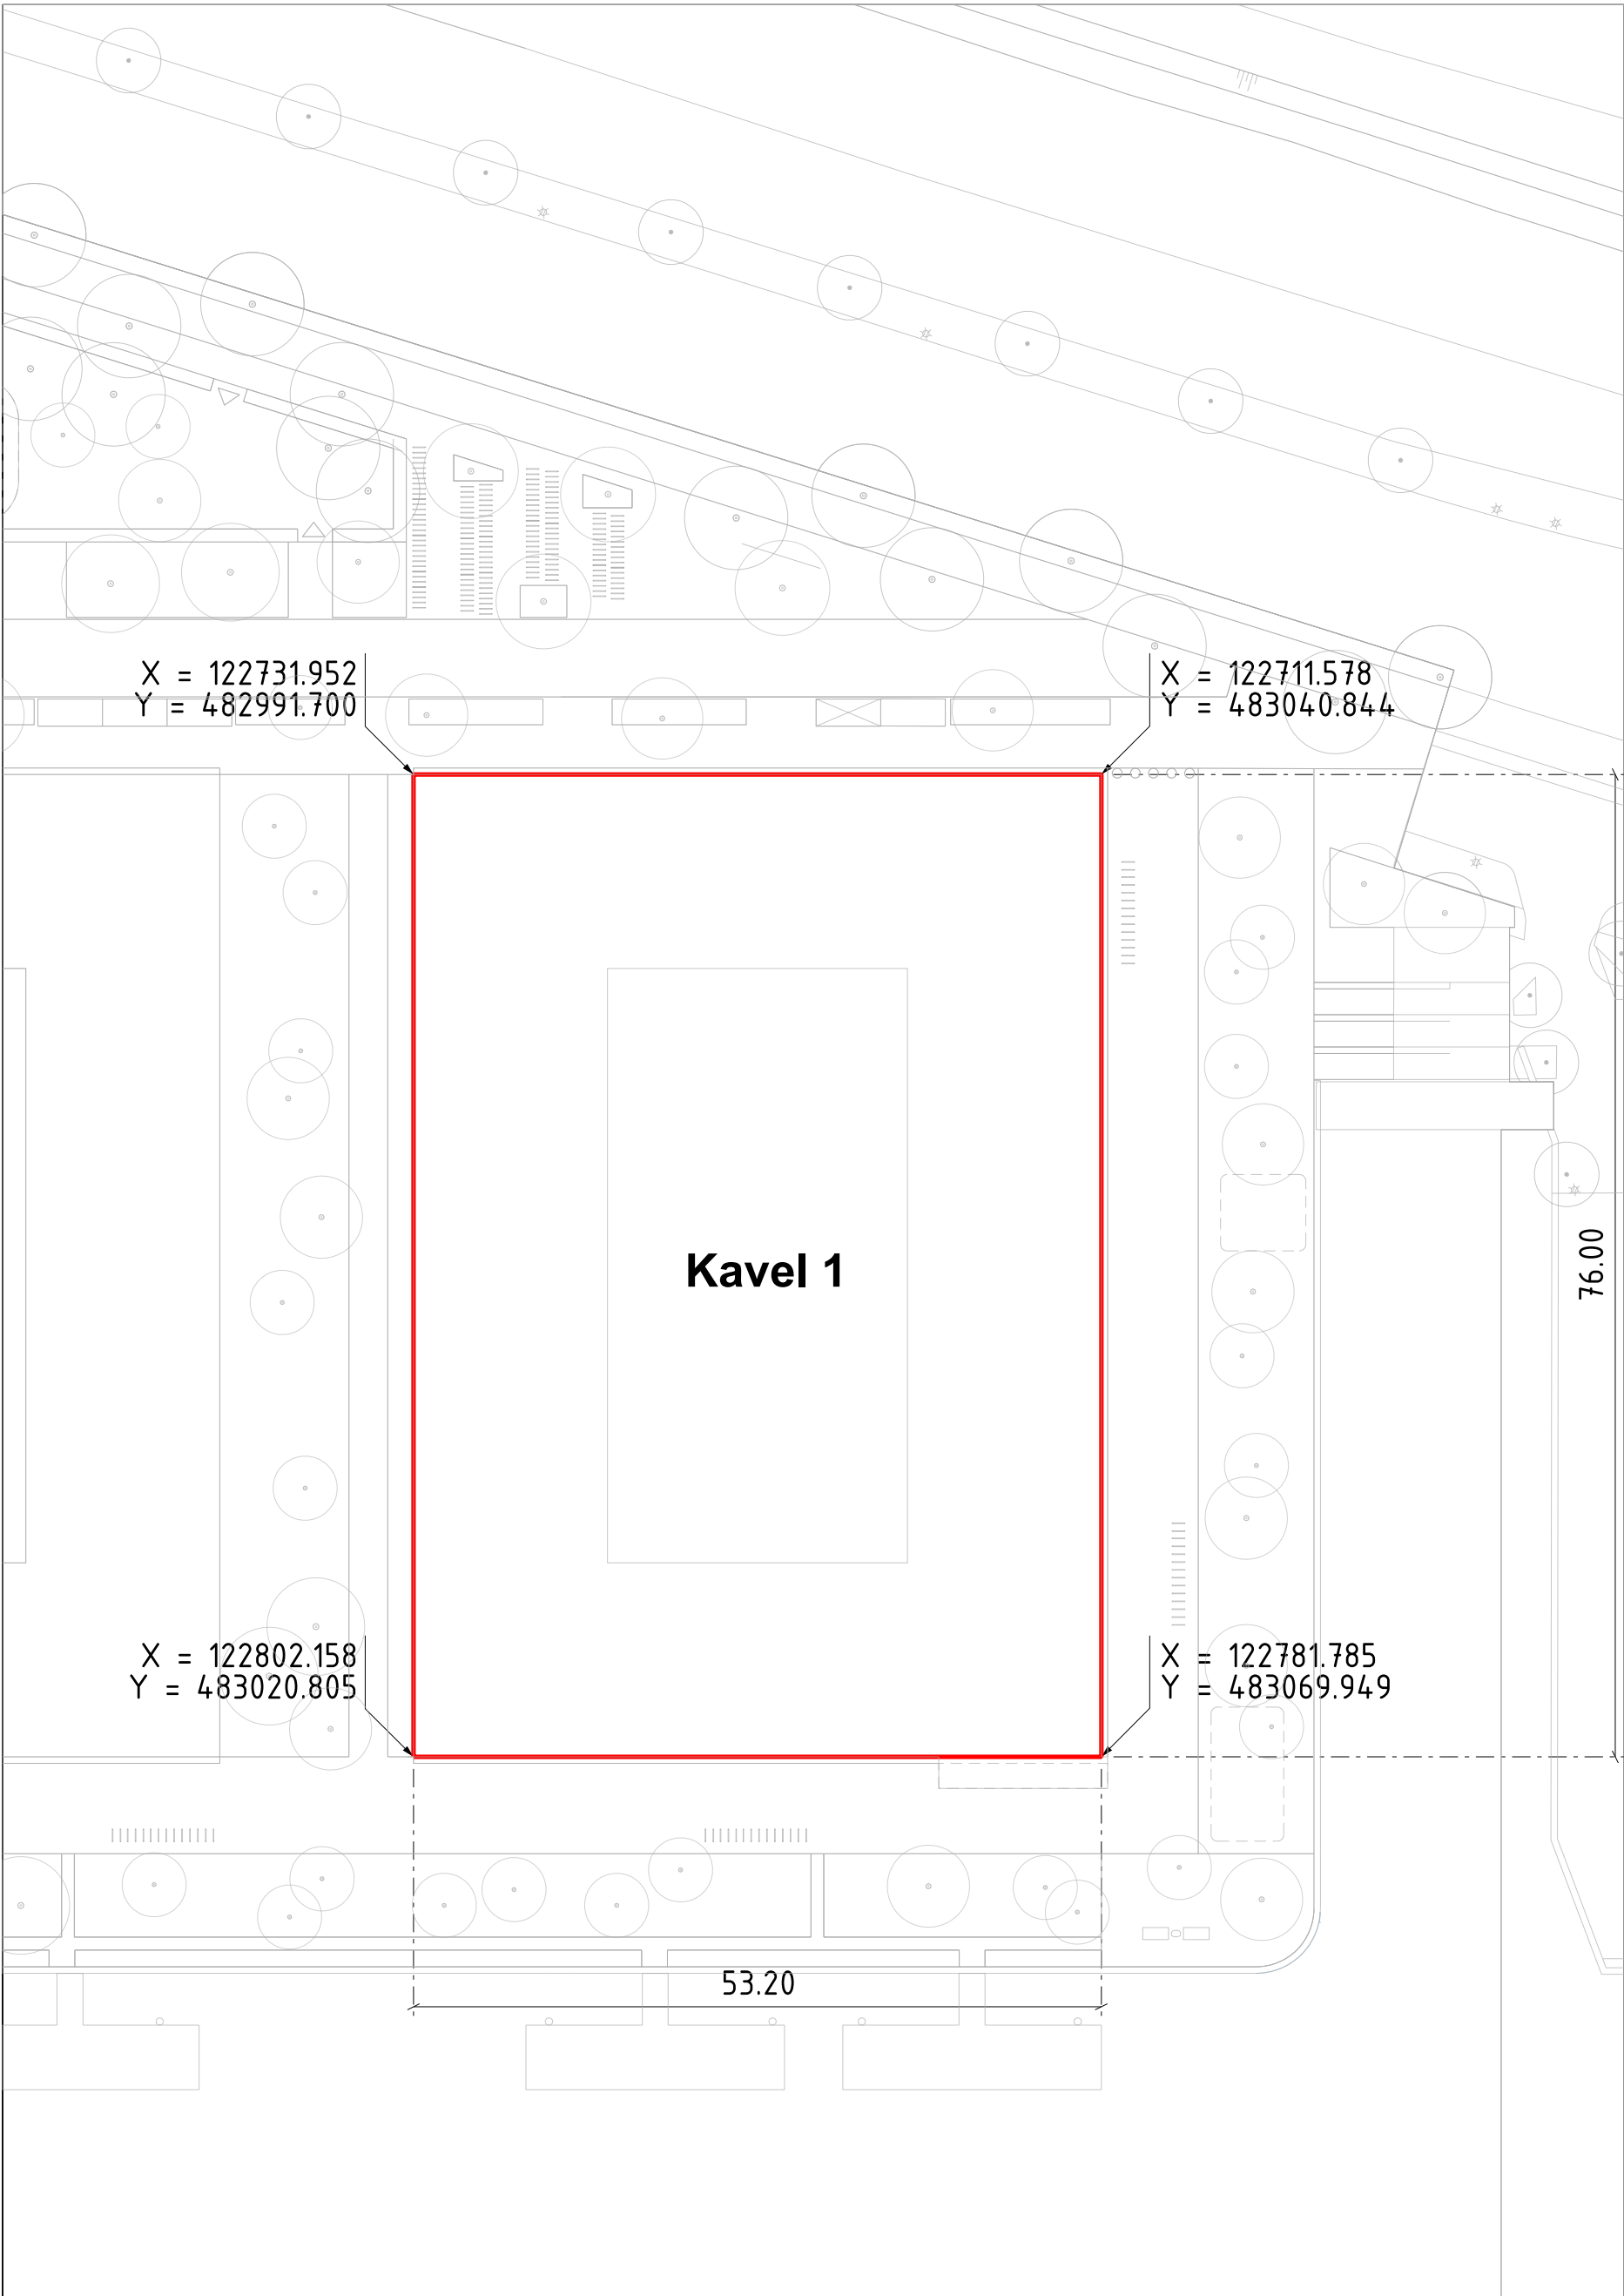

Gemeente

Amsterdam

Ruimte & Duurzaamheid

Kavel 1

Product

Matenplan

Tekenaar

Wolter008

Schaal

1:750

Datum

16 04 2024

Formaat

A3

© Gemeente Amsterdam

Auteursrechten voorbehouden

Geplot door : NLCS-standaard

Datum plot : 16-4-2024

P:\documenten\am : pvc\amsterdam-pvc\bestelby.com\amsterdam-pvc\document\Projecten\duur\Overamstel A2 zone\Televiering\More kavel\More kavel coördinaten 30 01 2020.dgn