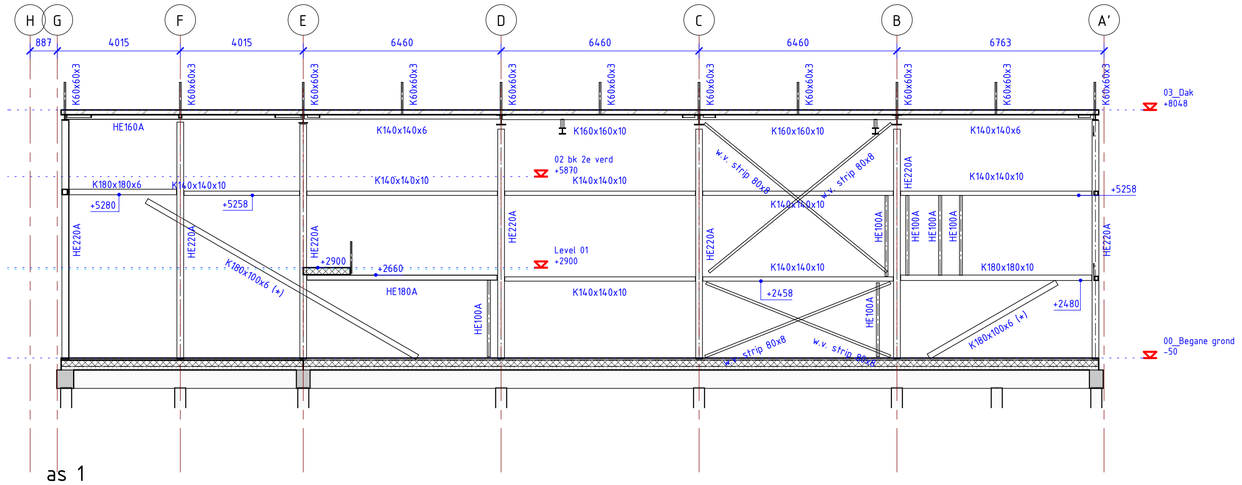

as 1

1 : 100

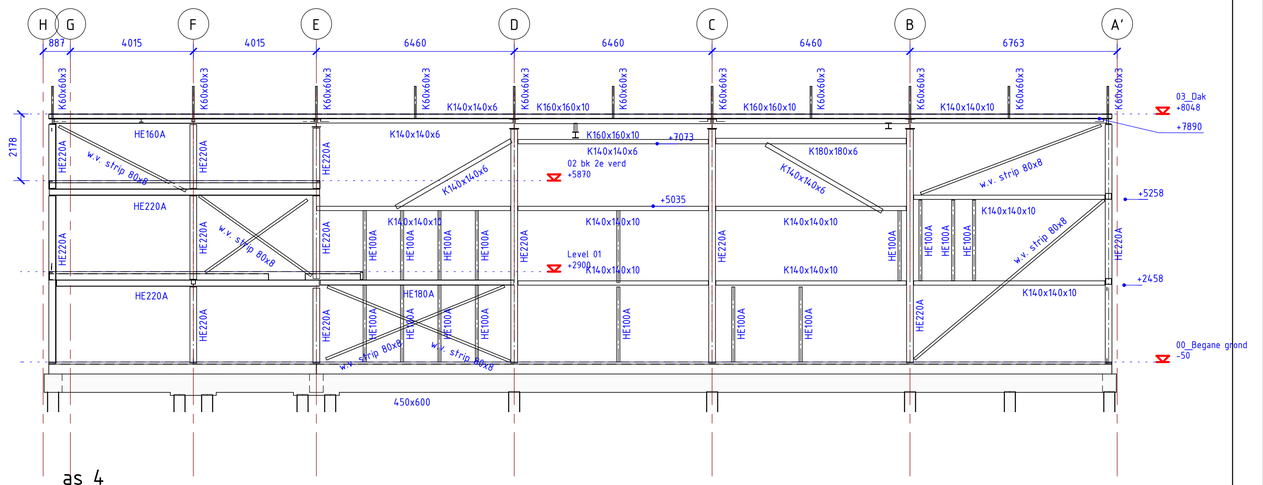

as 4

1 : 100

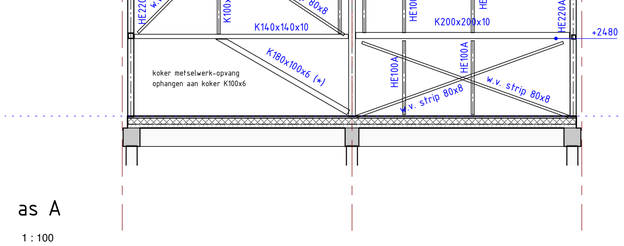

as A

1 : 100

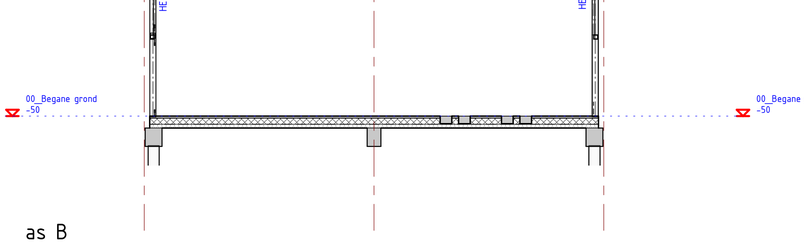

as B

1 : 100

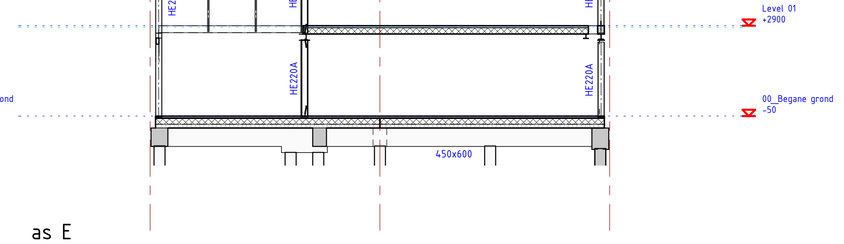

as E

1 : 100

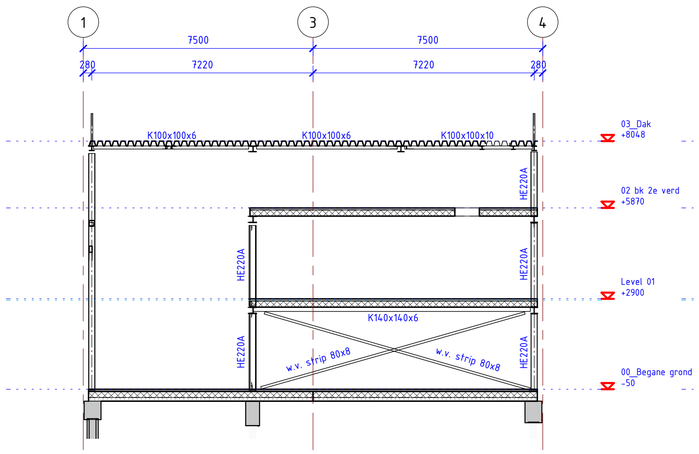

as F

1 : 100

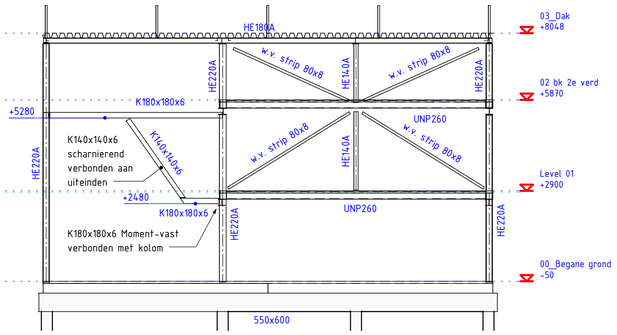

gevel asGH

1 : 100

Opmerking:

- Belasting per klimtouw is 3000N (inclusief dynamische- en stootfactoren) maximale zwaaihoek 45 graden.
- Belasting per ringstel is 5000N (inclusief dynamische- en stootfactoren) maximale zwaaihoek 45 graden.
- Belasting per elektrische plafondunit is 5000N (inclusief dynamische- en stootfactoren) maximale zwaaihoek 45 graden.
- Alle HE-profielen S355.
- Houten stijlen binnenspouwblad:
  58x156 C18 hoh 600 (tpv metselwerk hoh 400)
- Stalen staanders tbv leuning/borstwering:
  50x50x4 koudgevormd hoh 1200
- (*) = K180x100x6 + plaat aan onderzijde met verticale schotjes t.b.v. metselwerk-opvang. Torsie-vaste verbinding aan uiteinden.

DEFINITIEF

				G
				F
				E
				D
				C
				B
Stramienen aangepast, profielen op maat gezet en bijschriften aangepast	CWS	TP	2014-05-14	A
omschrijving wijzigingen	getekend	gecontr.	datum	

werk: Gymzaal Hillesluis Rotterdam
onderdeel: Doorsneden
architect: Koning Ellis Amsterdam

schaal: 1 : 100
formaat: A1
datum: 2014-04-22
getekend: Joost Smorenburg
projleider: Thijs Pierik
gecontr.: TP

werk: 13-073
tek.: B-021

CAE NEDERLAND BV
ADVISEURS VOOR BOUWTECHNIEK
Postbus 9358 – 3007 AJ Rotterdam
cae@cae.nl – www.cae.nl
Tel.:010-4471744