



vooraanzicht paneel
schaal 1 : 10

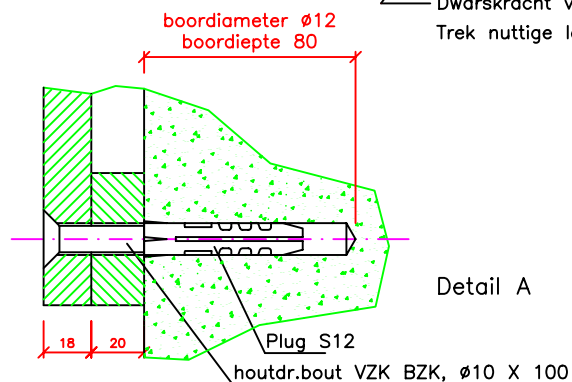


maatvoering bevestigingspunten

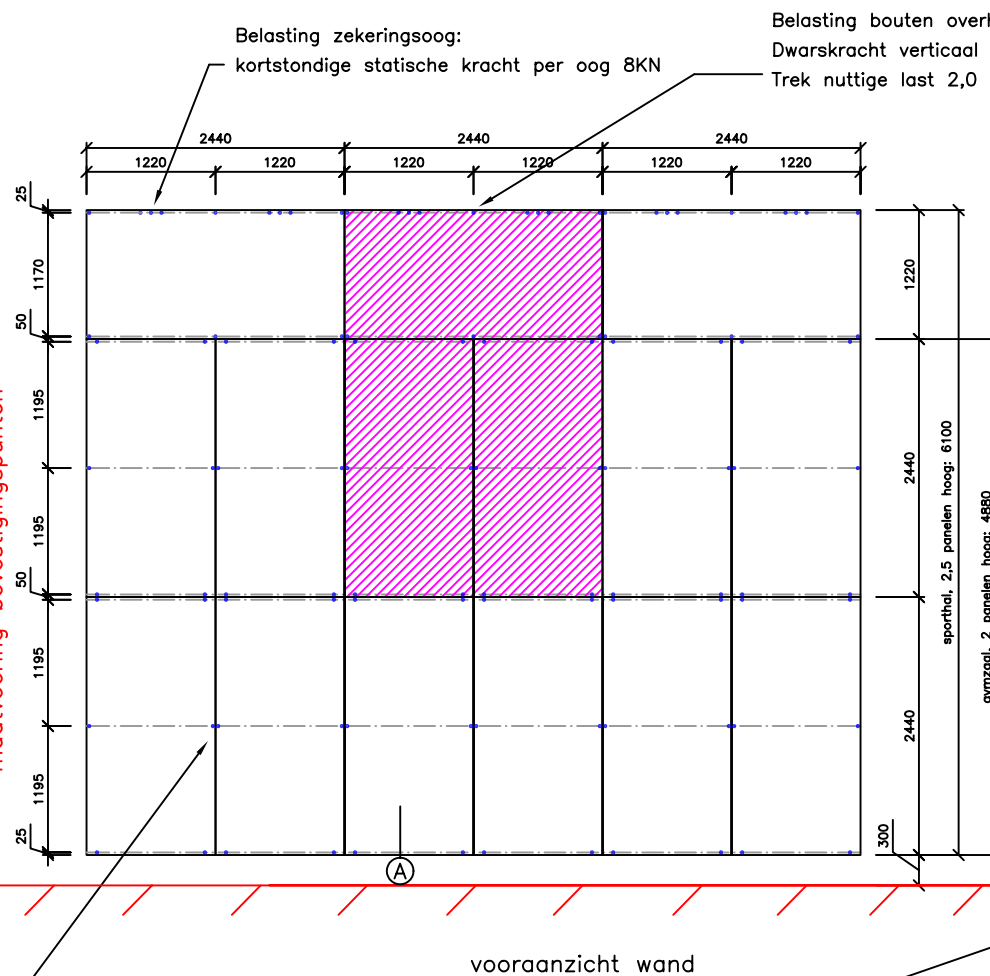

vooraanzicht wand

Belasting bouten vlakke platen:
Dwarskracht verticaal neerwaarts, nuttige last 2,0 KN
Trek nuttige last 1,0 KN

Belasting bouten overhang:
Dwarskracht verticaal neerwaarts, nuttige last 3.5 KN
Trek nuttige last 2,0 KN

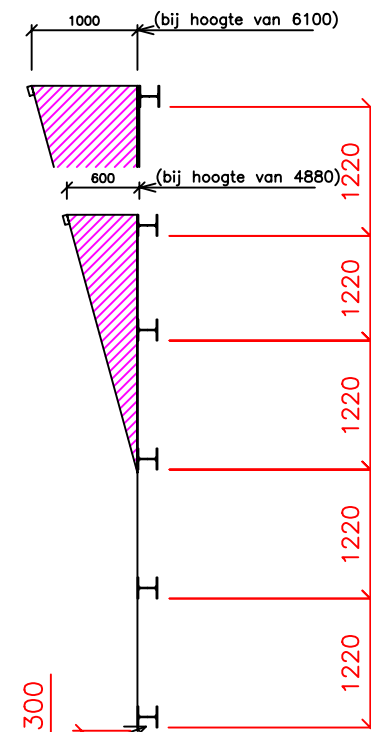

zij aanzicht overhang

Eventuele achterconstructie tbv bevestigingsbouten van bouwwege aan te brengen !!

ALLE MATEN IN MILLIMETERS

Tekening: K3

onderwerp:
Principe aanzicht
Klimwand

Wijziging: 00	Datum: 11-10-04
Getekend: TW	Datum: 11-10-04