
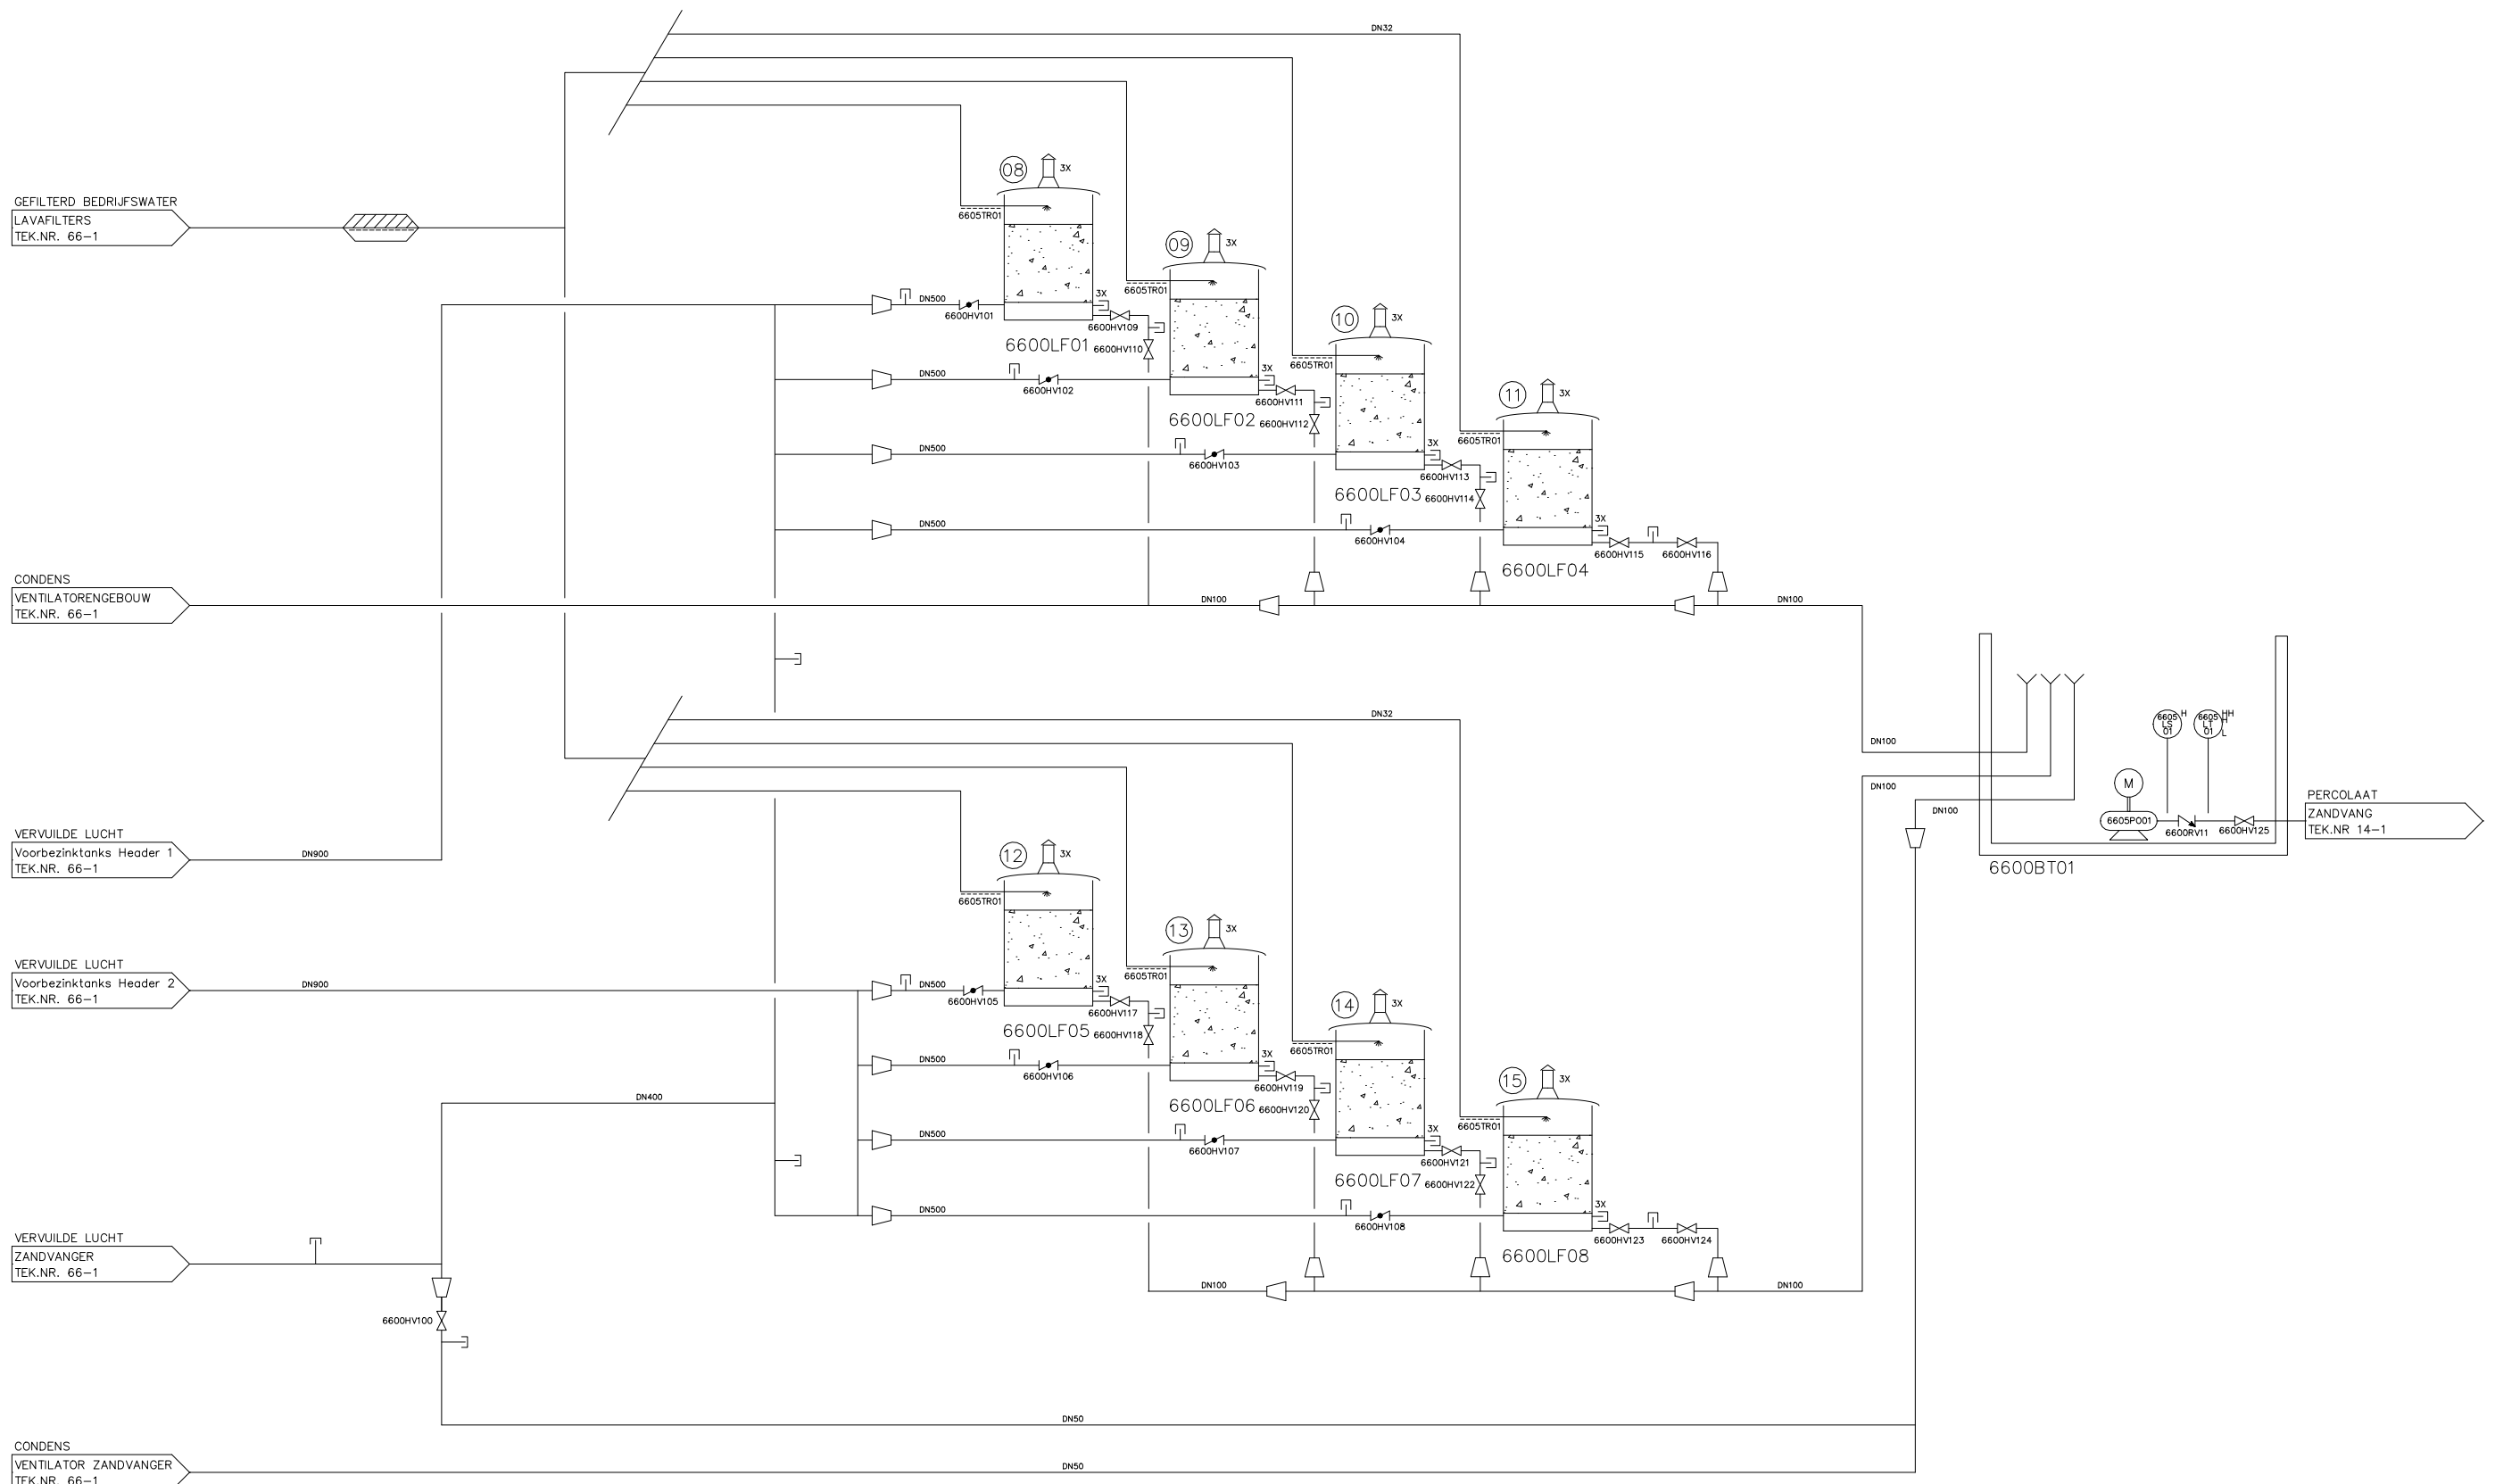


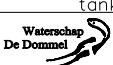

- | | | | | |
|---|--|--|--|--|
| 6600LF01
Lavafilter 8 VBT 1, 2, 3 en ZV 1 en 2 | 6600LF03
Lavafilter 10 VBT 1, 2, 3 en ZV 1 en 2 | 6600LF05
Lavafilter 12 VBT 1, 2, 3 en ZV 1 en 2 | 6600LF07
Lavafilter 14 VBT 1, 2, 3 en ZV 1 en 2 | 6605P001
Percolaatvoerpomp Lavafilters |
| 6600LF02
Lavafilter 9 VBT 1, 2, 3 en ZV 1 en 2 | 6600LF04
Lavafilter 11 VBT 1, 2, 3 en ZV 1 en 2 | 6600LF06
Lavafilter 13 VBT 1, 2, 3 en ZV 1 en 2 | 6600LF08
Lavafilter 15 VBT 1, 2, 3 en ZV 1 en 2 | 6600TR01
Tracing 8 stuks sproeiwaterleiding lavafilters |

66-2

 Touw Postbus 133 2400 AB Oud-Beijerland Tel: 0184 451 100 Fax: 0184 451 068	Status		REVISIE	Projectnummer 4464240
				Tekeningnummer 6600-2
	HOOGTEMATEN IN METERS T.O.V. N.A.P.		LENGTEMATEN IN MILLIMETERS	
	Schaal: 1 : 1			
Getek.	KPA	07-02-22		A 14-03-22 Omschrijving lavafilters aangepast
Gec.	ADV			B
Gez.:				C
				D
Project			RWZI Eindhoven	
Onderdeel			P&ID (ONTWERP/DO) Luchtbehandeling voorbezink- tanks en zandvangers (lavafilters)	
 Waterschap De Dommel		Afdeling Bouwzaken Boescheweg 56 Postbus 10.001, 5280 DA Boxtel		
		Formaat	Tekeningnummer	
		A0	70401.13.6600-2	

ZRW000003-13-6600-2-0001