


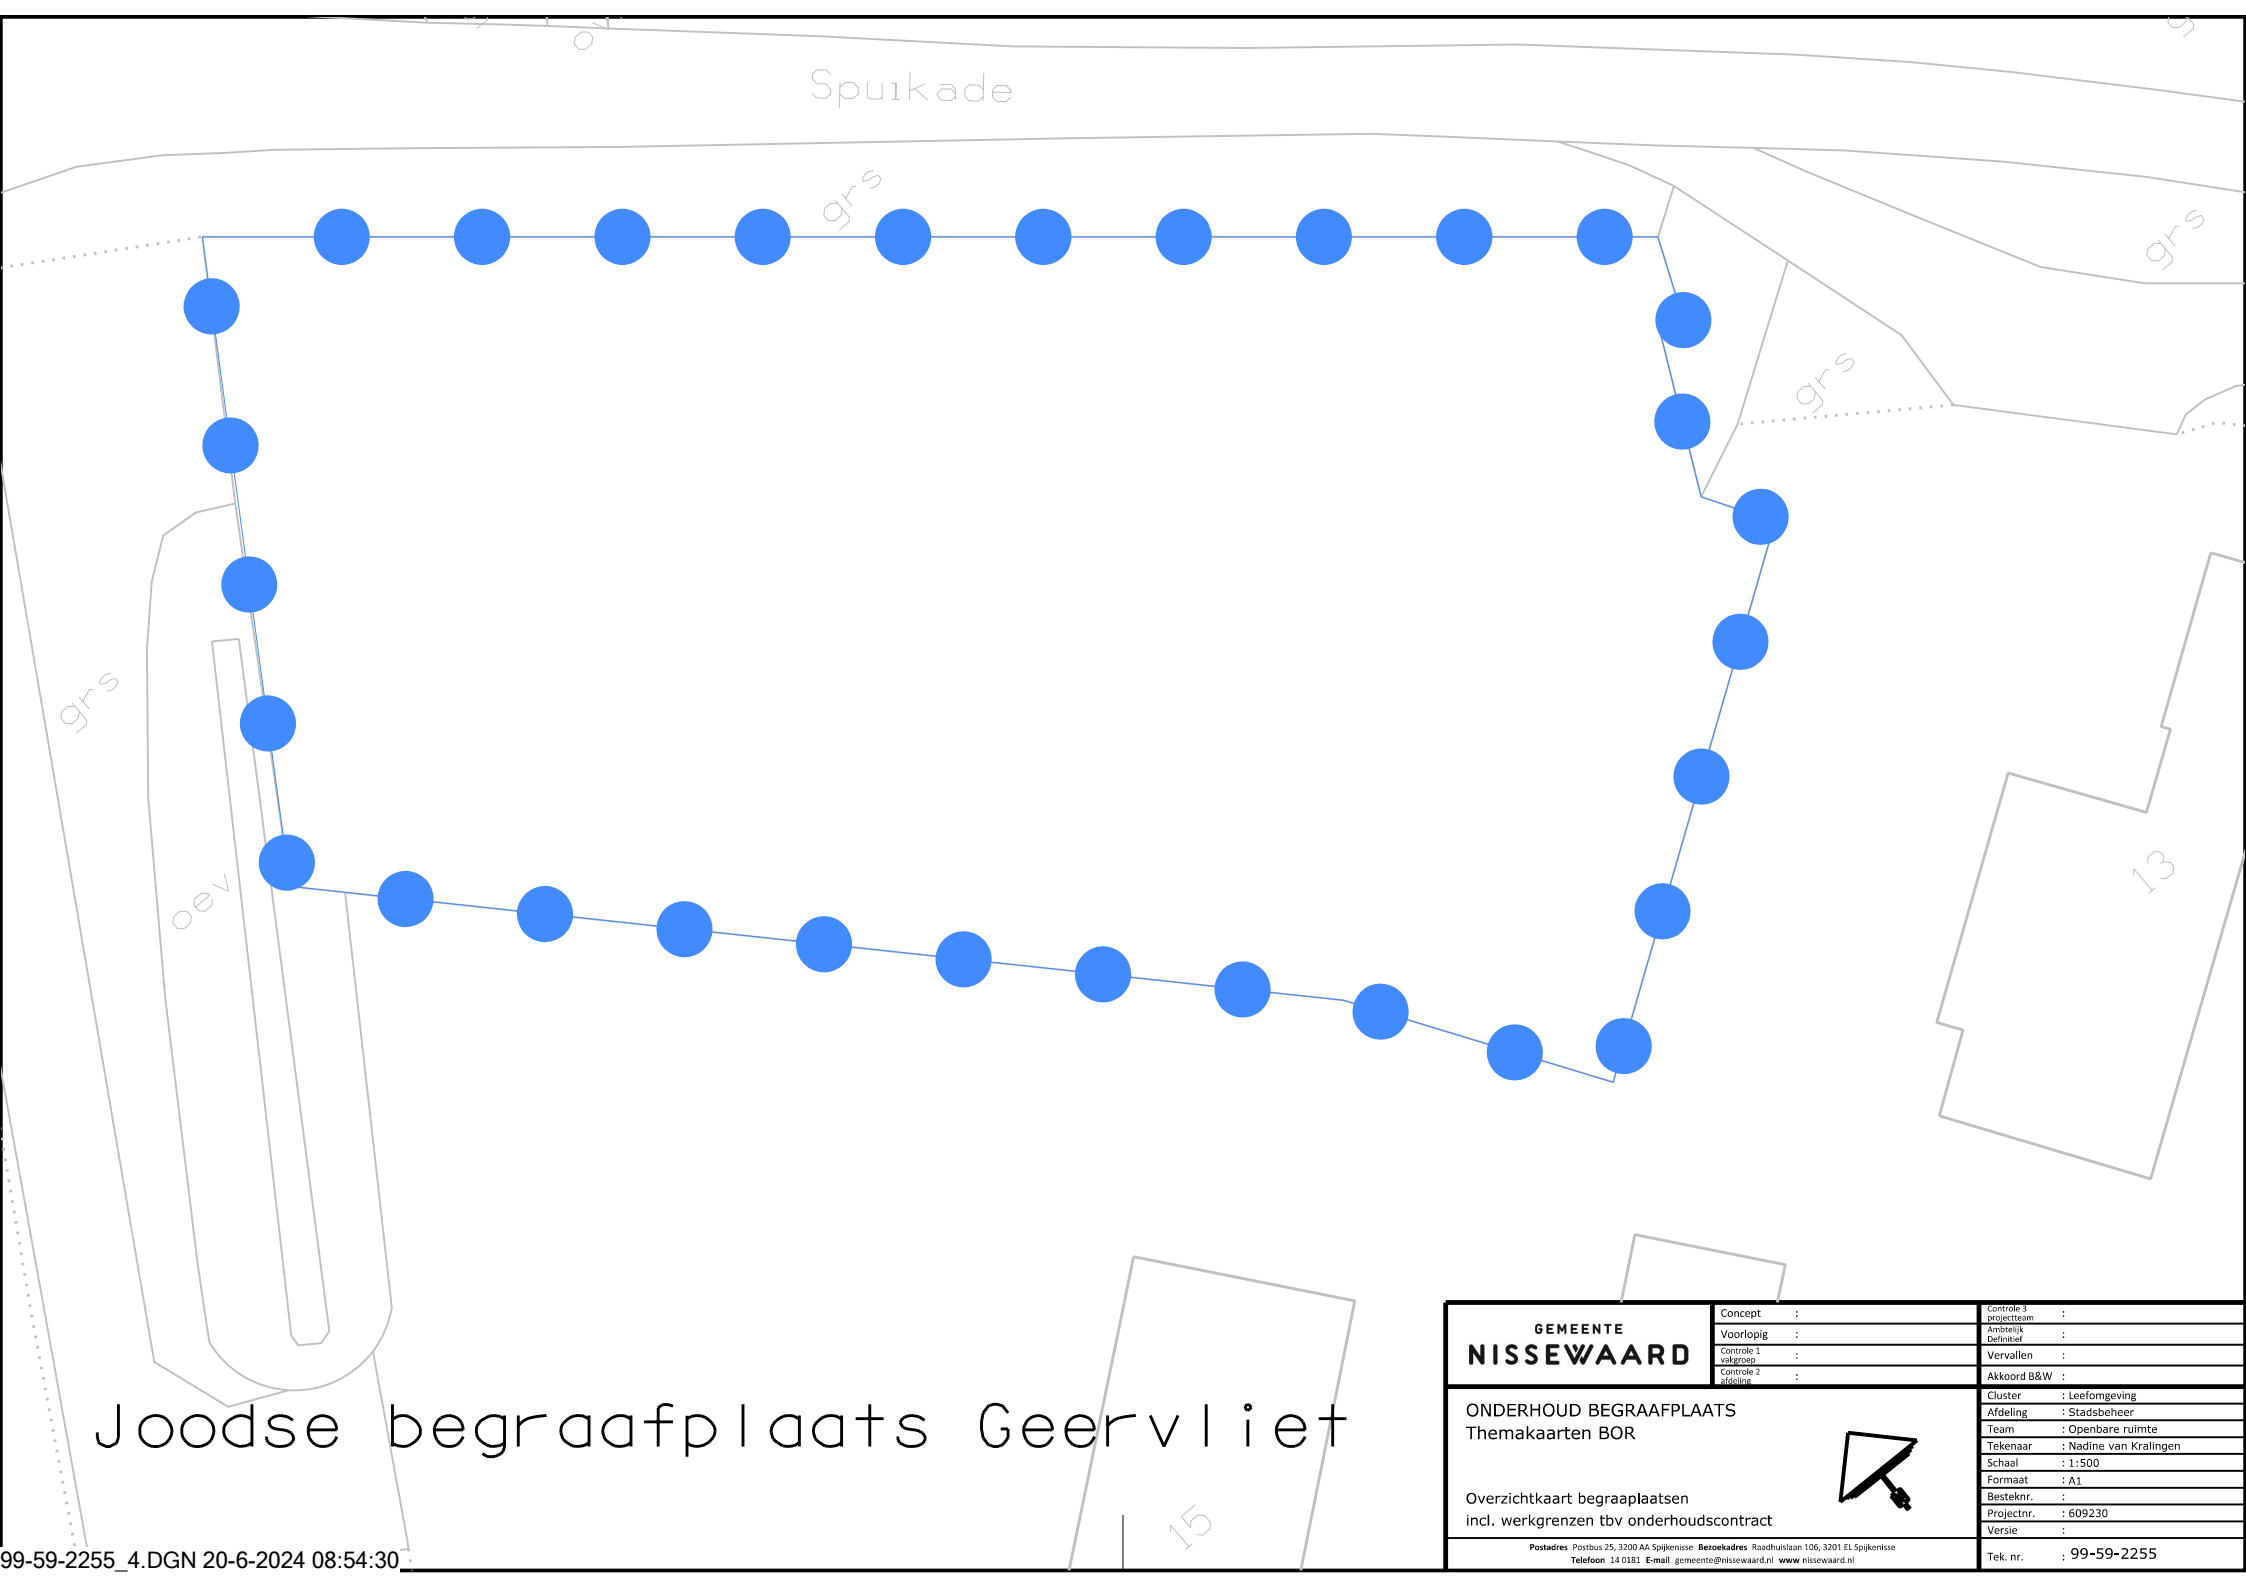

Joodse begraafplaats Geervliet

GEMEENTE NISSEWAARD	Concept :	Controlle 3 :	
	Voorlopig :	Arbeidsplan :	
	Controlle 1 :	Definitief :	
	Controlle 2 :	Vervallen :	
	afsluiting :	Akkoord B&W :	
ONDERHOUD BEGRAAFPLAATS Themakaarten BOR 		Cluster :	Leefomgeving
		Afdeling :	Stadsbeheer
		Team :	Openbare ruimte
		Tekenaar :	Nadine van Kralingen
		Schaal :	1:1500
		Formaat :	A1
		Besteknr. :	
		Projectnr. :	609230
Overzichtkaart begraafplaatsen incl. werkgrenzen tbv onderhoudscontract		Versie :	
Postadres Postbus 25, 3200 AA Spijkenisse Bezoekadres Raadhuislaan 106, 3201 EL Spijkenisse Telefoon 14 0181 E-mail gemeente@nissewaard.nl www.nissewaard.nl		Tek. nr. :	99-59-2255