


Zuidland Kerkweg

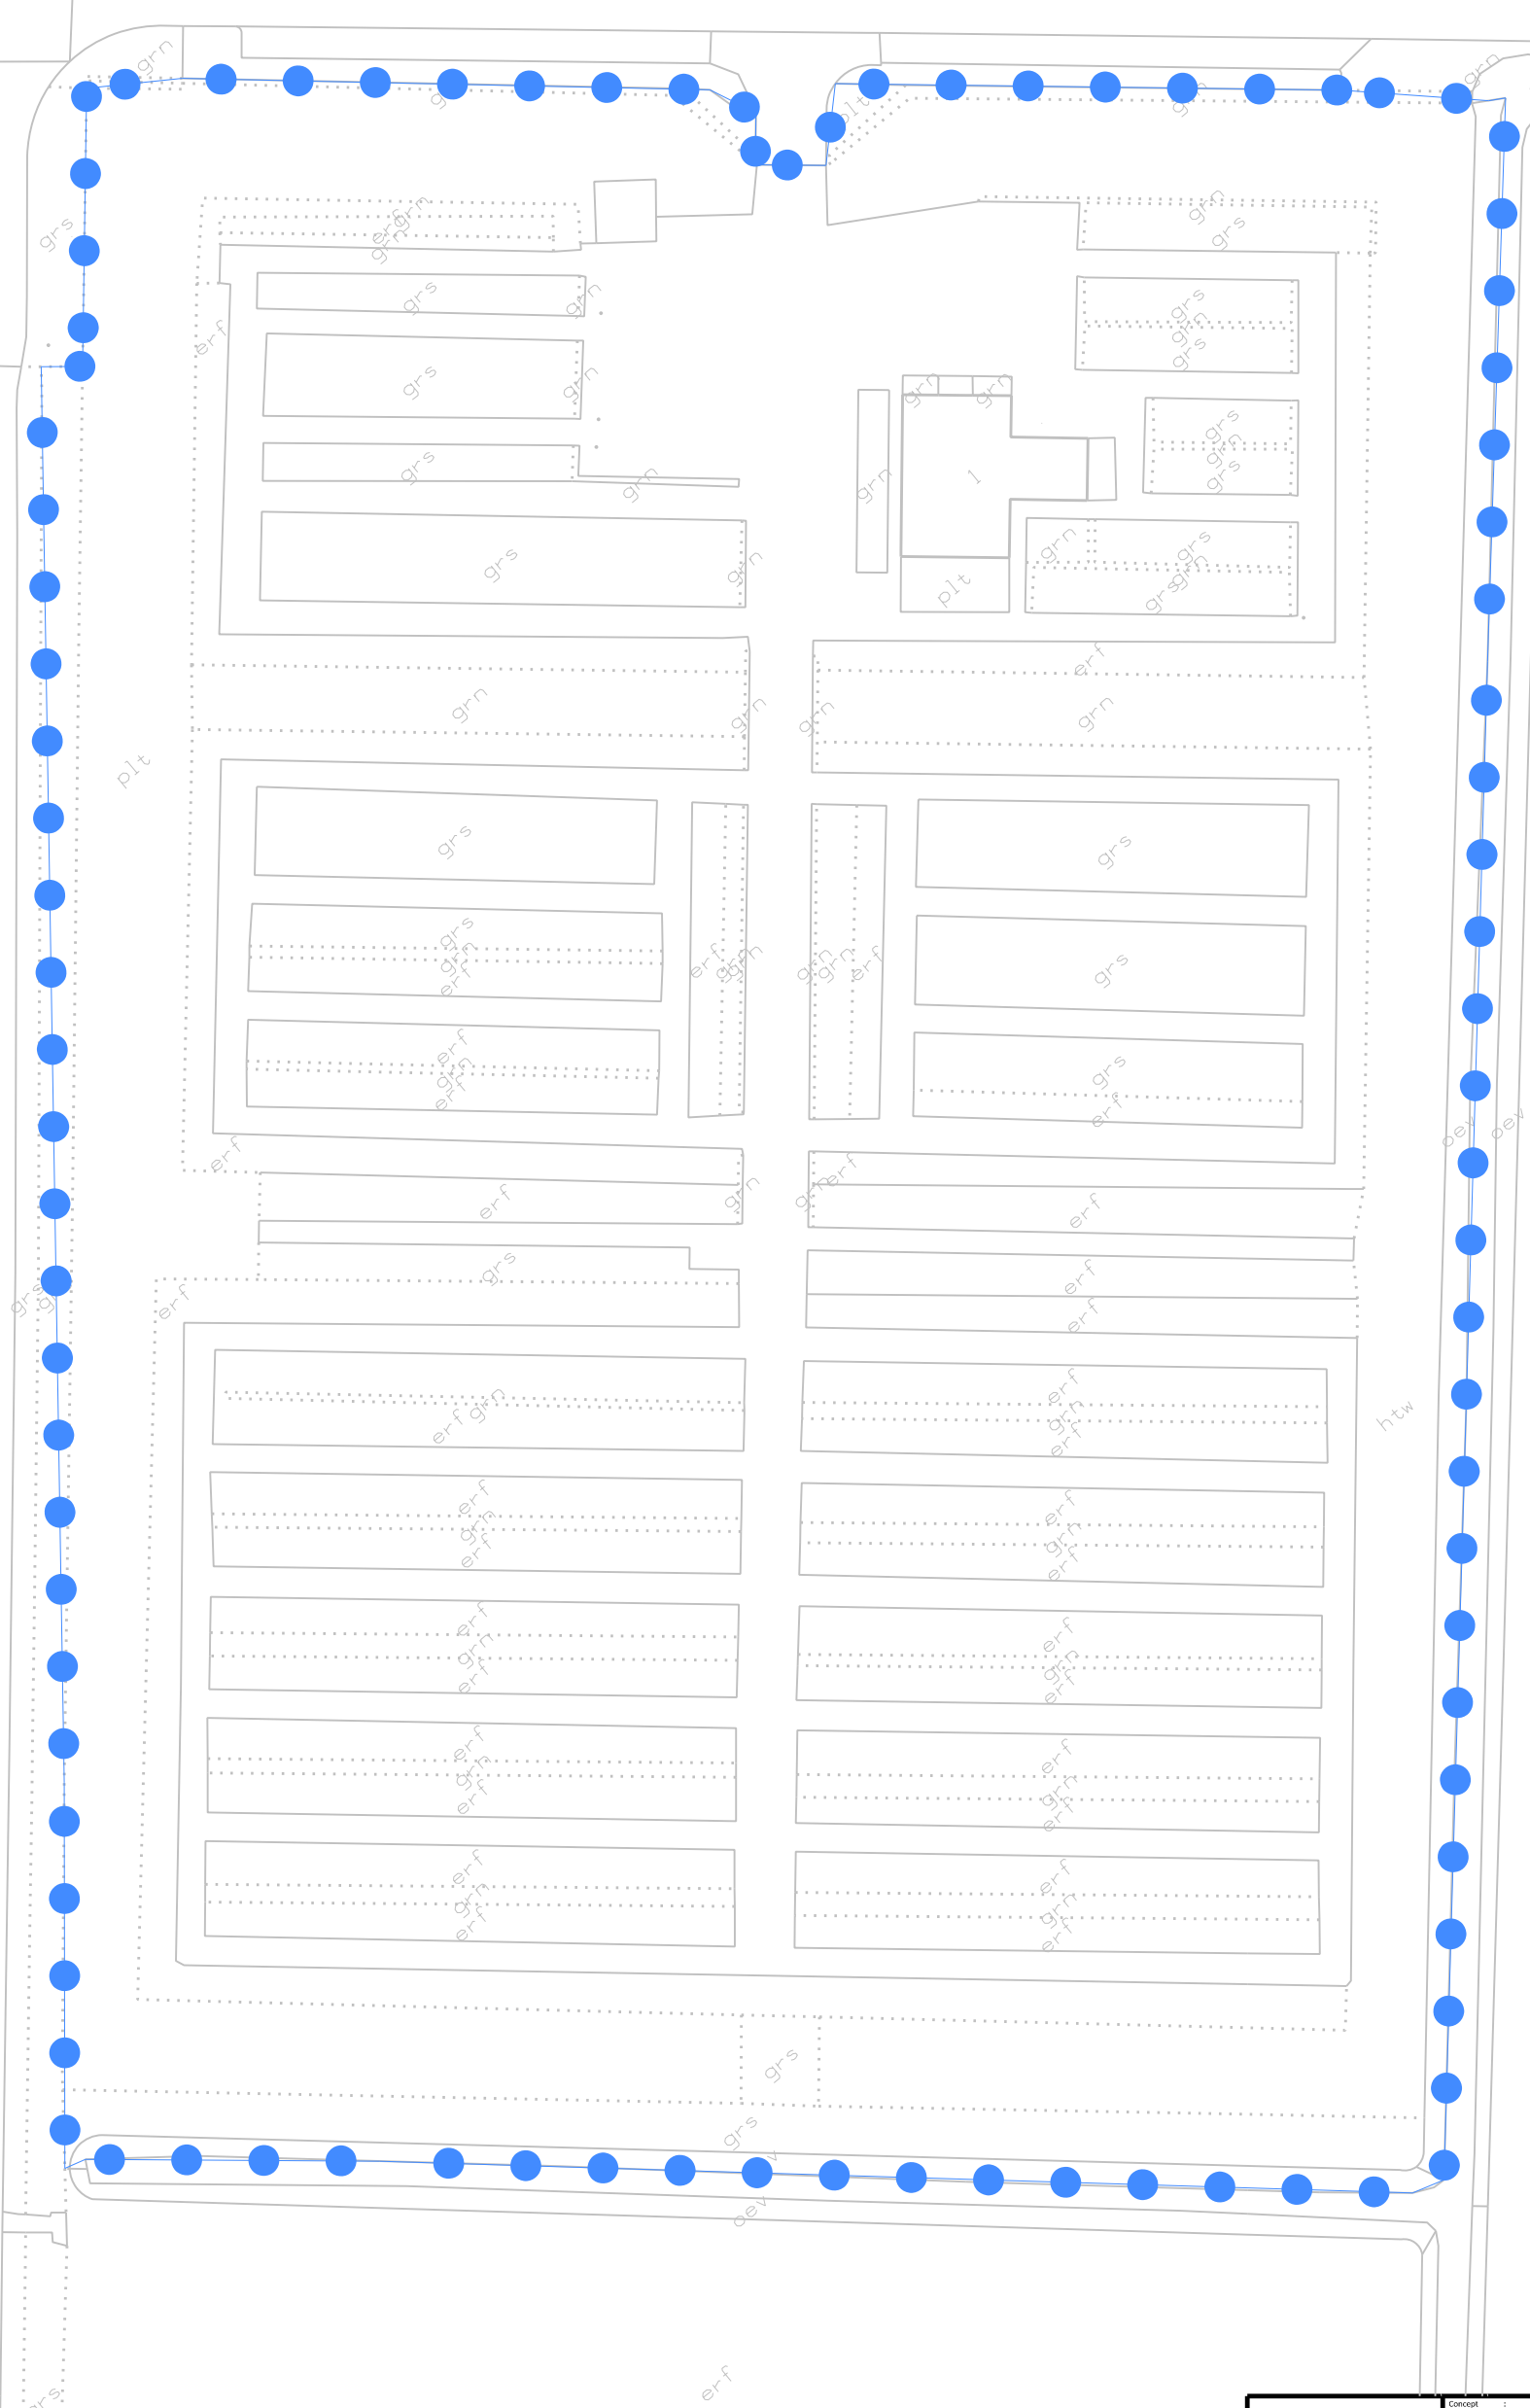

GEMEENTE NISSEWAARD	Concept :	Concept :
	Voorlopig :	Voorlopig :
	Goedgekeurd :	Goedgekeurd :
	Goedgekeurd :	Goedgekeurd :
	Goedgekeurd :	Goedgekeurd :
ONDERHOUD BEGRAAFPLAATS Themakaarten BOR		Cluster : Looftogging Afseling : Stadsbuurt Team : Openbare ruimte Edebeur : Nadijn van Kralingen Schaai : 11300 Formaat : A1 Bezieler : Projectie : 609230 Versie :
Overzichtkaart begraafplaatsen incl. verscheidene bor onderhoudscontract		Tek. nr. 99-59-2255