




plaats van het werk

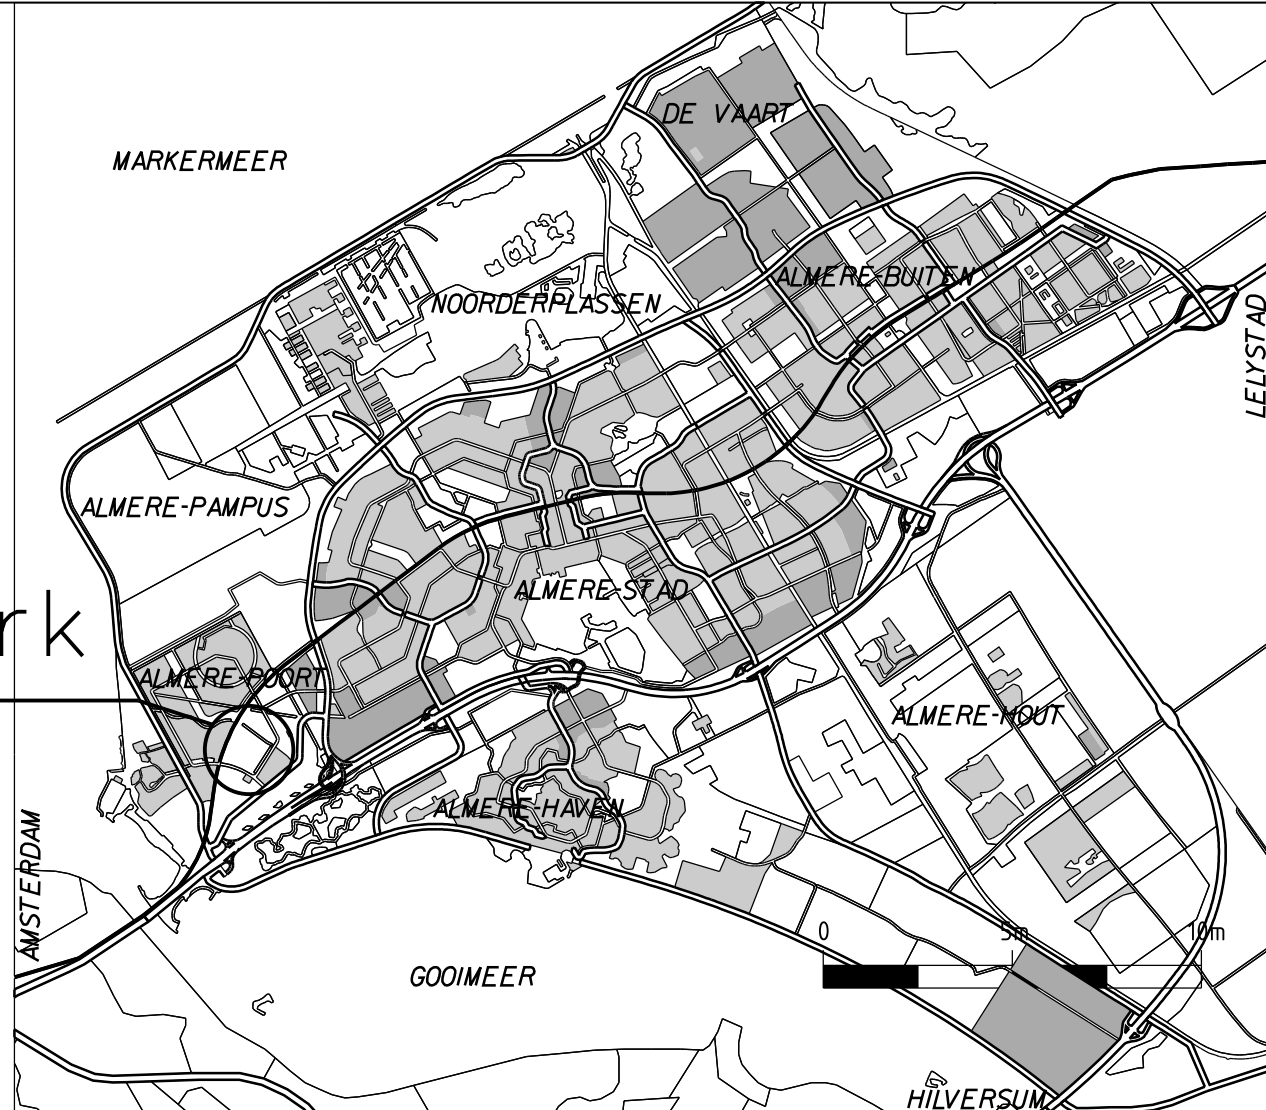

algemeen overzicht school 1:100.000

Bestaande situatie

- werkgrans
- bestaande situatie
- uitgegeven terrein
- DWA inspectieput
- RWA inspectieput
- bronskraan
- lichtmast
- loadpool

Nieuwe situatie

- Gras:**
- 7.854m²: gras intensief
 - 9.979m²: gras extensief
 - 4.035m²: gras bloemen
 - 5.828m²: gras bloemen, op talud
 - 1.900m²: gras spoor
- Hagen:**
- 133m²: haag Fagus Sylvatica
- Bloembollen:**
- 571m²: bloembollen
- Vaste planten:**
- 452m²: boomspiegel bodembedekker: Spiraea japonica 'Abutilaria'
 - 351m²: boomspiegel bodembedekker: Viburnum davidii
 - 580m²: boomspiegel bodembedekker: Vinca major
 - 5 st.: Cytisus scapularis
 - 5 st.: Salix repens

Bomen 1e order:

- 11 st.: Aesculus indica
- 20 st.: Ginkgo biloba
- 22 st.: Gleditsia triacanthos "Skyline"
- 20 st.: Liriodendron tulipifera
- 12 st.: Metasequoia glyptostroboides
- 7 st.: Prunus avium
- 12 st.: Populus x canescens
- 3 st.: Pseudotsuga menziesii
- 9 st.: Populus nigra
- 11 st.: Populus nigra 'Brandonis'

Bomen 2e order:

- 15 st.: Acer cappadocicum 'Aureum'
- 18 st.: Acer cappadocicum 'Rubrum'
- 4 st.: Hippophae salicifolia 'Robert'
- 29 st.: Liquidambar styraciflua 'Worplesdon'
- 8 st.: Paulownia tomentosa
- 14 st.: Pterocarya fraxinifolia
- 10 st.: Zelkova serrata

Maten in meters, tenzij anders vermeld
Plantmaten in mm, tenzij anders vermeld
Plantmaten in meters, t.o.v. N.A.V., tenzij anders vermeld
Diameters in mm, tenzij anders vermeld

0 12.5m 25m

STADSRUIMTE
Projectmanagement en Contractvoorbereiding

Project:
Aanleg groen EK01, fase 2, 3 & 4
in gebied 4E3b, c & d Almere Poort

Onderdeel:
Beplantingsplan

Tekenaar:
D.S.M. Cornelis

Projectmanager:
M. Yacoubi

Status:
Definitief

Bestandsnaam:
g:\4230\4230_0001\Fase2\BKA.dwg

Bestandsnummer:
GON-40-23-023-G01

Documentnr:
4023023001-02

Datum:
11-01-2024

Fase:
BESTEKT.

Formaat:
A0-84x11470

Wijziging:
N.v.t.

Schaal:
1:500

Bladnummer:
02

Aantal bladen:
02