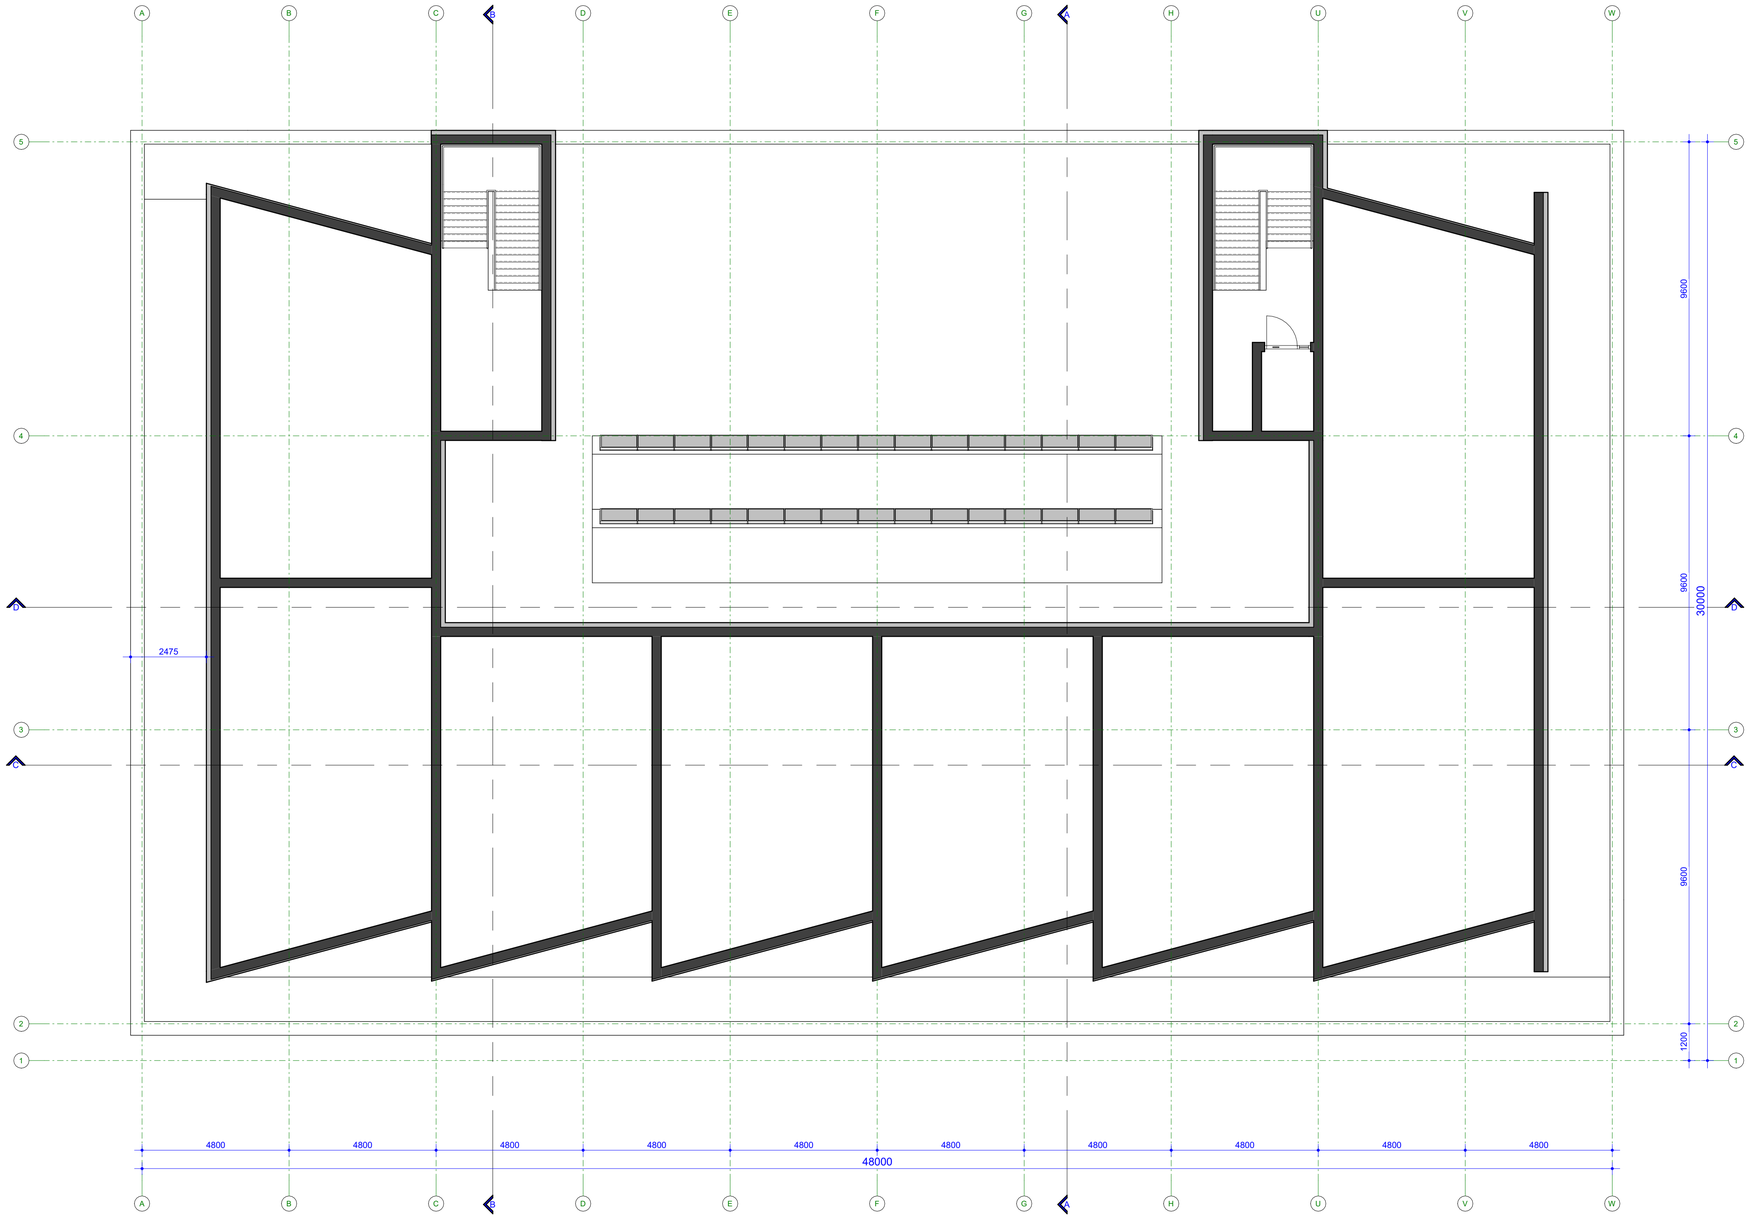



2e VERDIEPING

: gewijzigd
24-05-2023: datum

**IKC Stuifhoek**: project
Norbartstraat 55, Made: adresgegevens
Gemeente Made: opdrachtgever

**Tweede Verdieping casco**: onderdeel
1 : 100: schaal

**4964-SO-121**: project- en tekeningnummer
Schetsontwerp: projectfase

S. (Simon) Hanemaaijer: projectmanager
M. (Mathijs) Tabbers: getekend

RoosRos Architecten
L.J. Costerstraat 2 | 3261 LH
Oud-Beijerland

0186 69 15 80
info@roosros.nl
www.roosros.nl

ROOSROS
ARCHITECTEN