

TO 53 - Binnendeuren

Algemeen

Alle binnendeuren zijn in hout uitgevoerd met een te schilderen toplaag (geen hpl)

- Alle dekkend geschilderde deuren, worden van een nieuwe kleur voorzien (n.t.b.). LET OP: Glaslatten meeschilderen in zelfde kleur!
- Alle deuren die onderdeel zijn van blank houten kozijnen, worden hetzelfde behandeld als de kozijnen.
- Deuren bij trappenhuizen voorzien van een nieuwe schopplaat (type en kleur n.t.b.)
- Bestaande deurdrangers, kleefmagneten etc. handhaven.
- Hang- en sluitwerk beoordelen op kwaliteit, maar in principe bestaand handhaven.
- Bestickering van ruimte aanduiding verwijderen.



Huidige situatie

TO 53 - Binnendeuren


Begane grond

 Binnendeur dekkend
geschilderd:
wit

Alle overige
binnendeuren
dekkend geschilderd:
kleur ntb

 Buitendeur dekkend
geschilderd:
kleur ntb

Alle overige
deuren dekkend
geschilderd:
kleur ntb

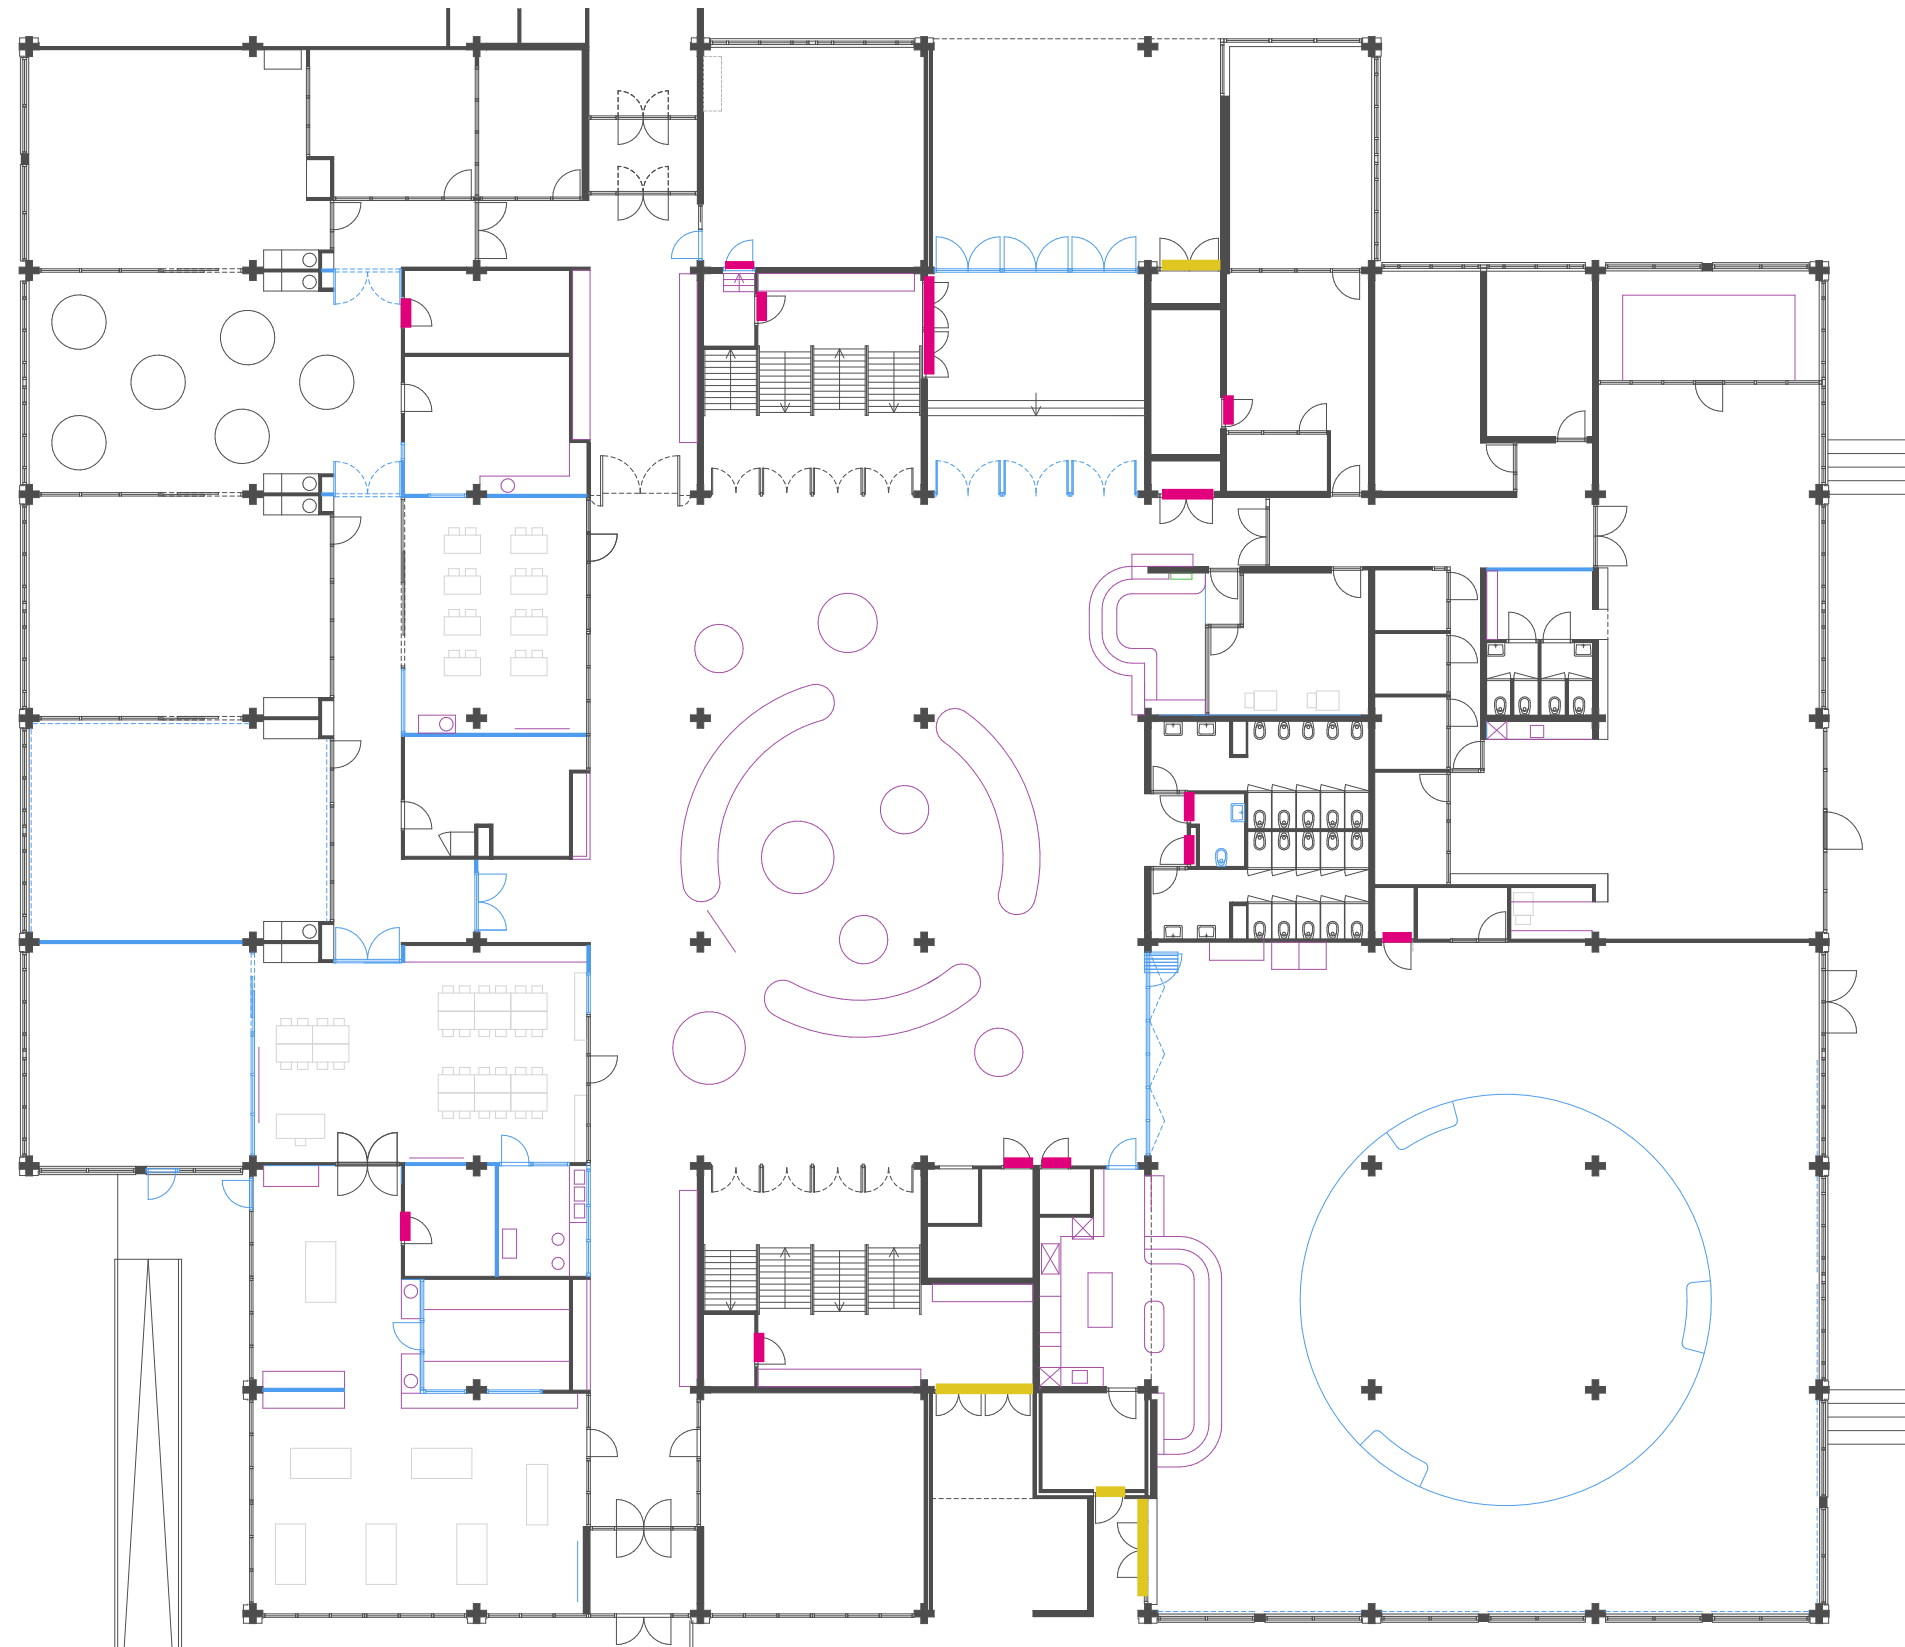


TO 53 - Binnendeuren

1e verdieping


 Binnendeur dekkend
geschilderd:
wit

Alle overige
binnendeuren
dekkend geschilderd:
kleur ntb

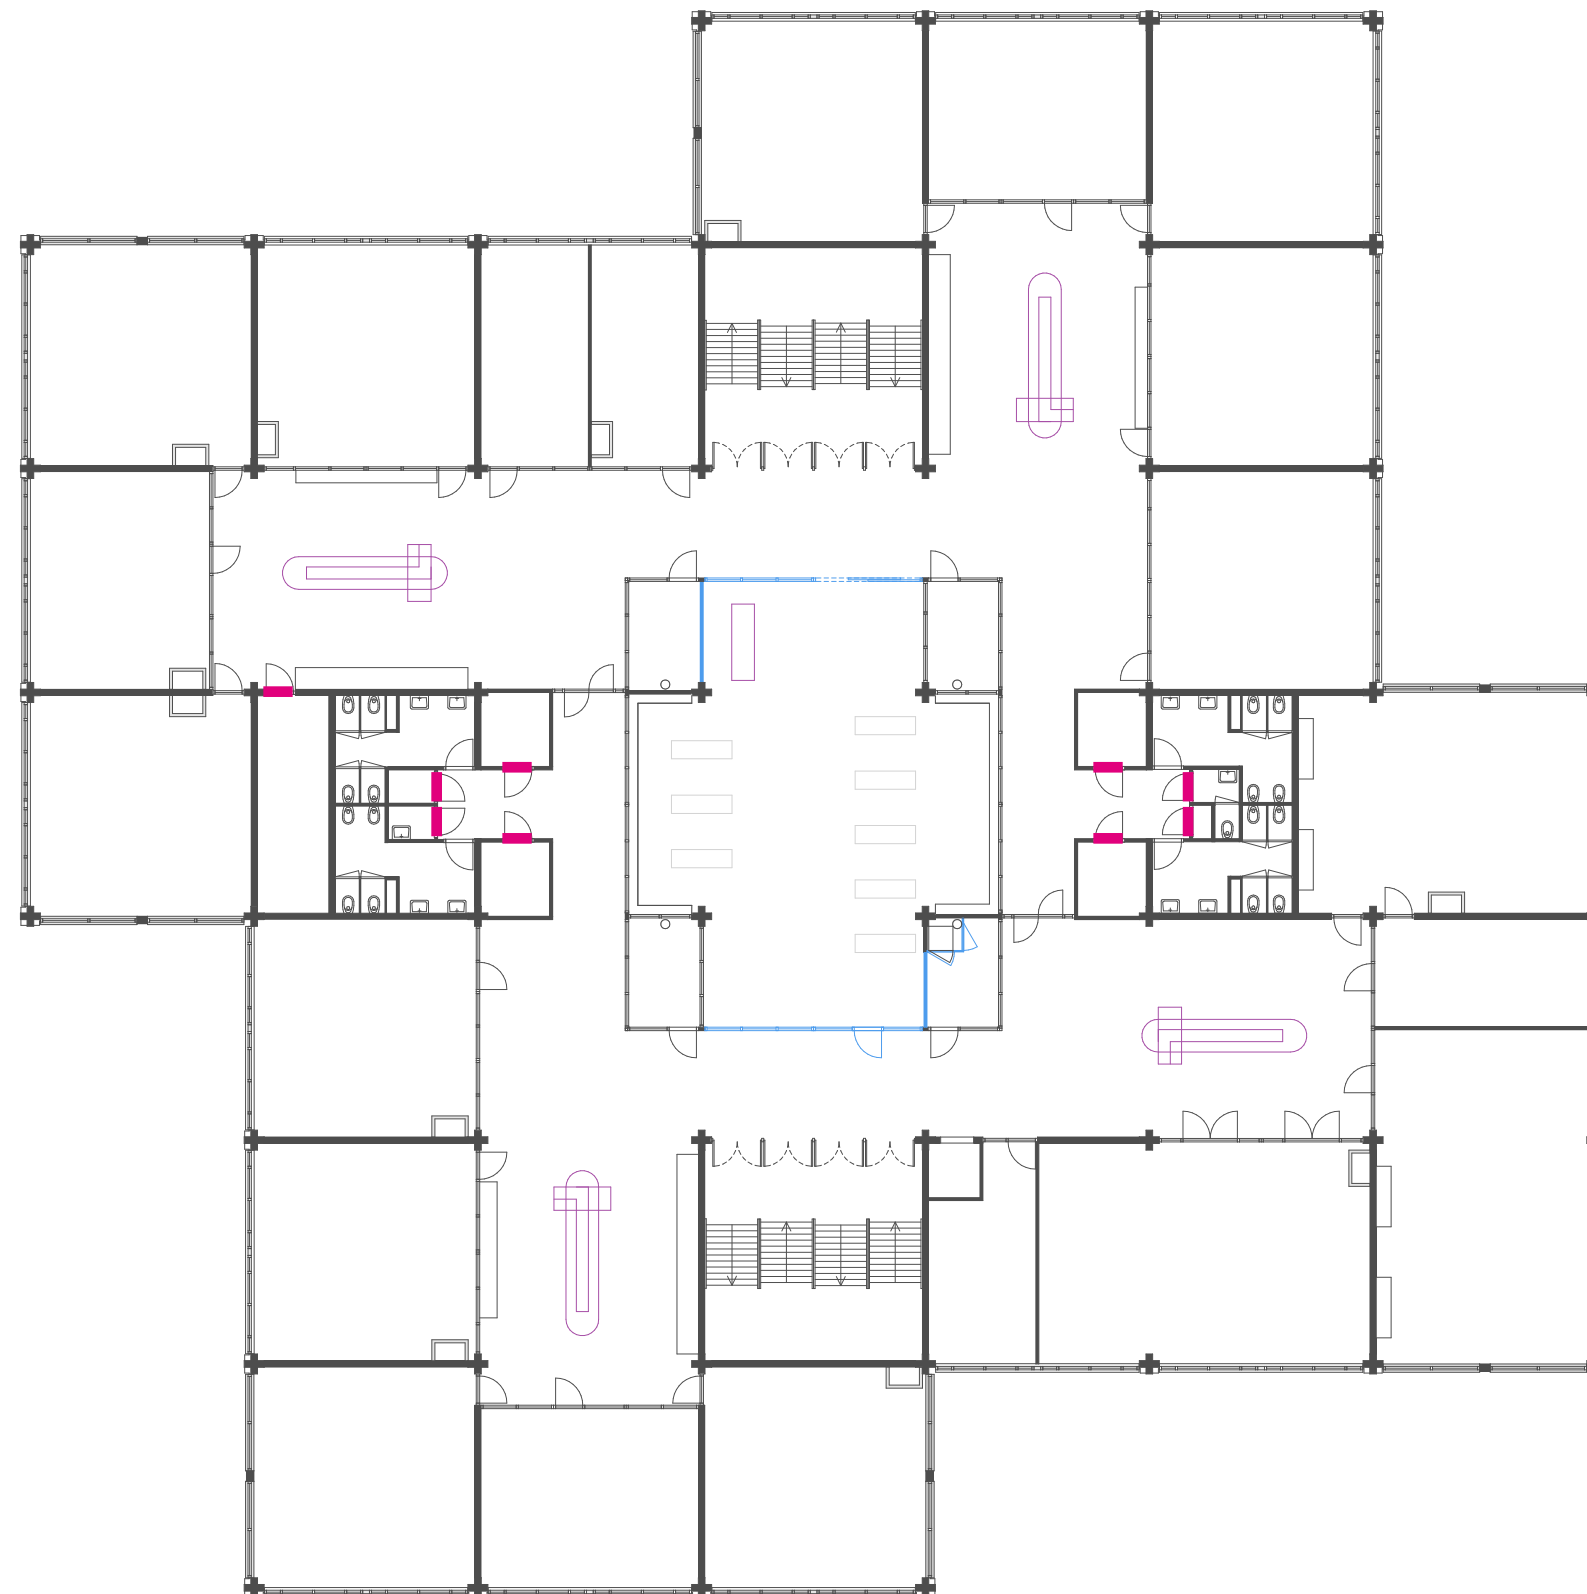

TO 53 - Binnendeuren

2e verdieping

Binnendeur dekkend
geschilderd:
wit

Alle overige
binnendeuren
dekkend geschilderd:
kleur ntb

