




- OOSTGEVEL -



- NOORDGEVEL -




- ZUIDGEVEL -

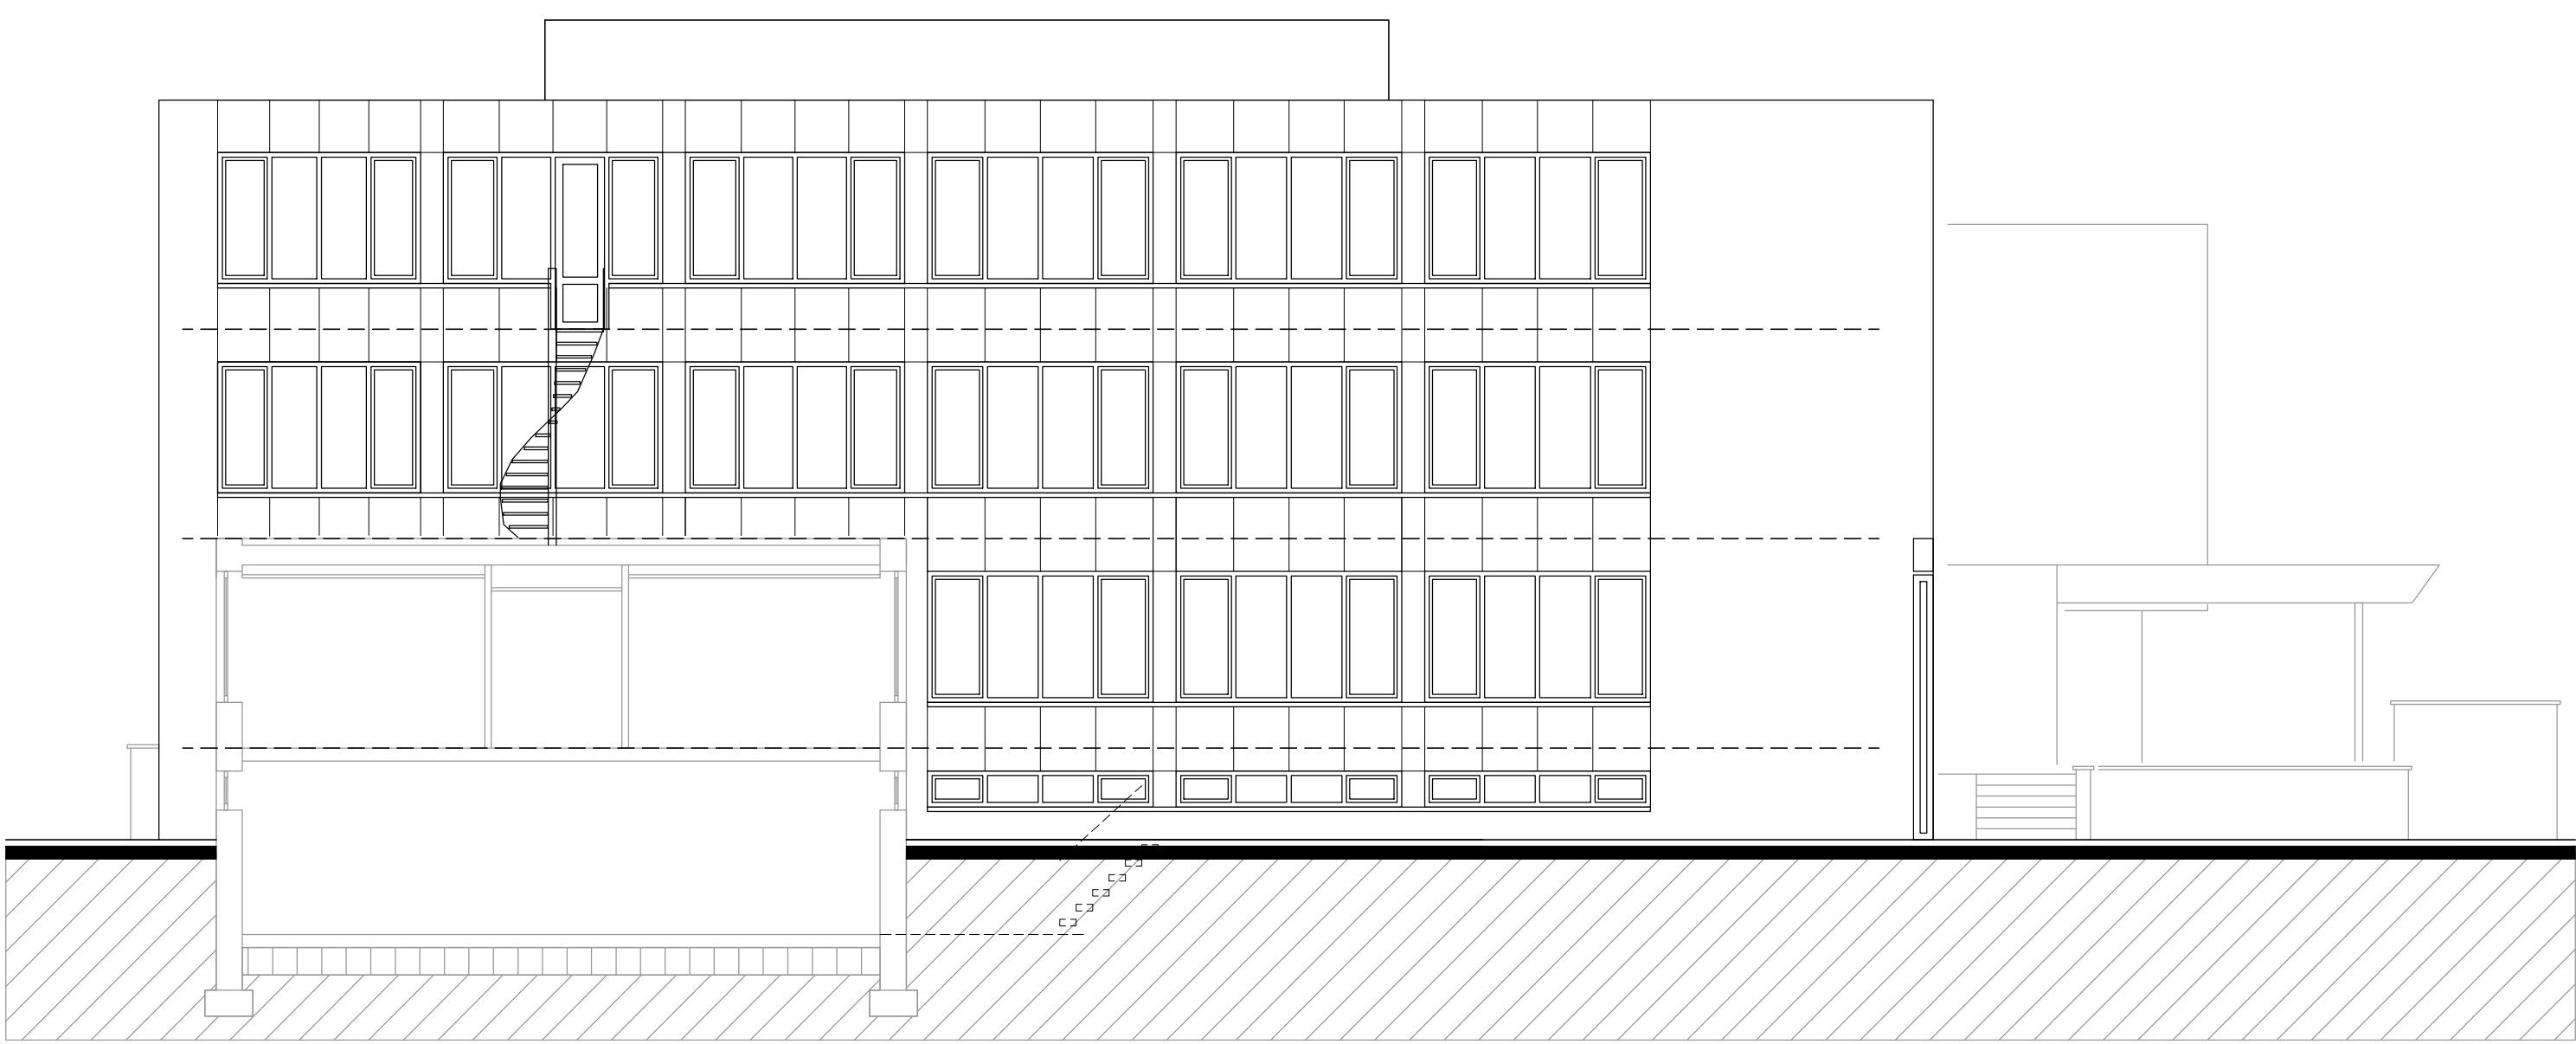


- AANZICHT B-B -




- AANZICHT C-C -

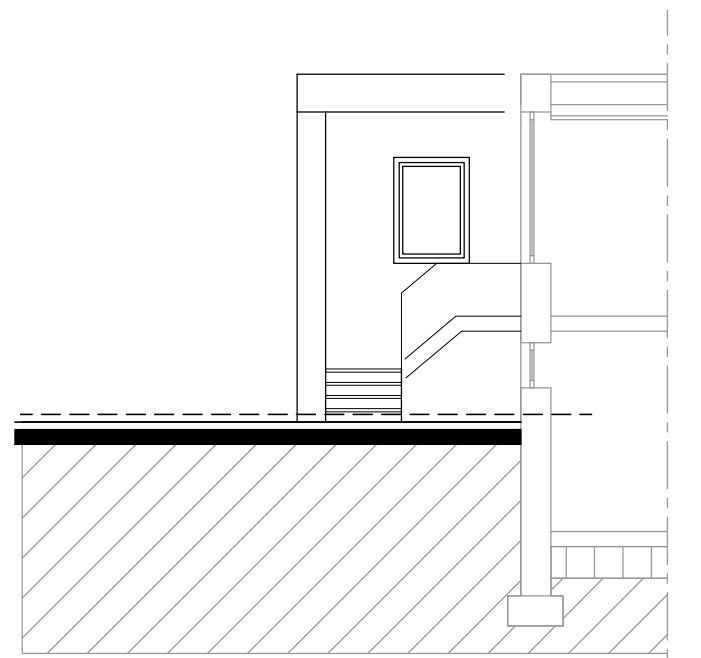

- AANZICHT D-D -

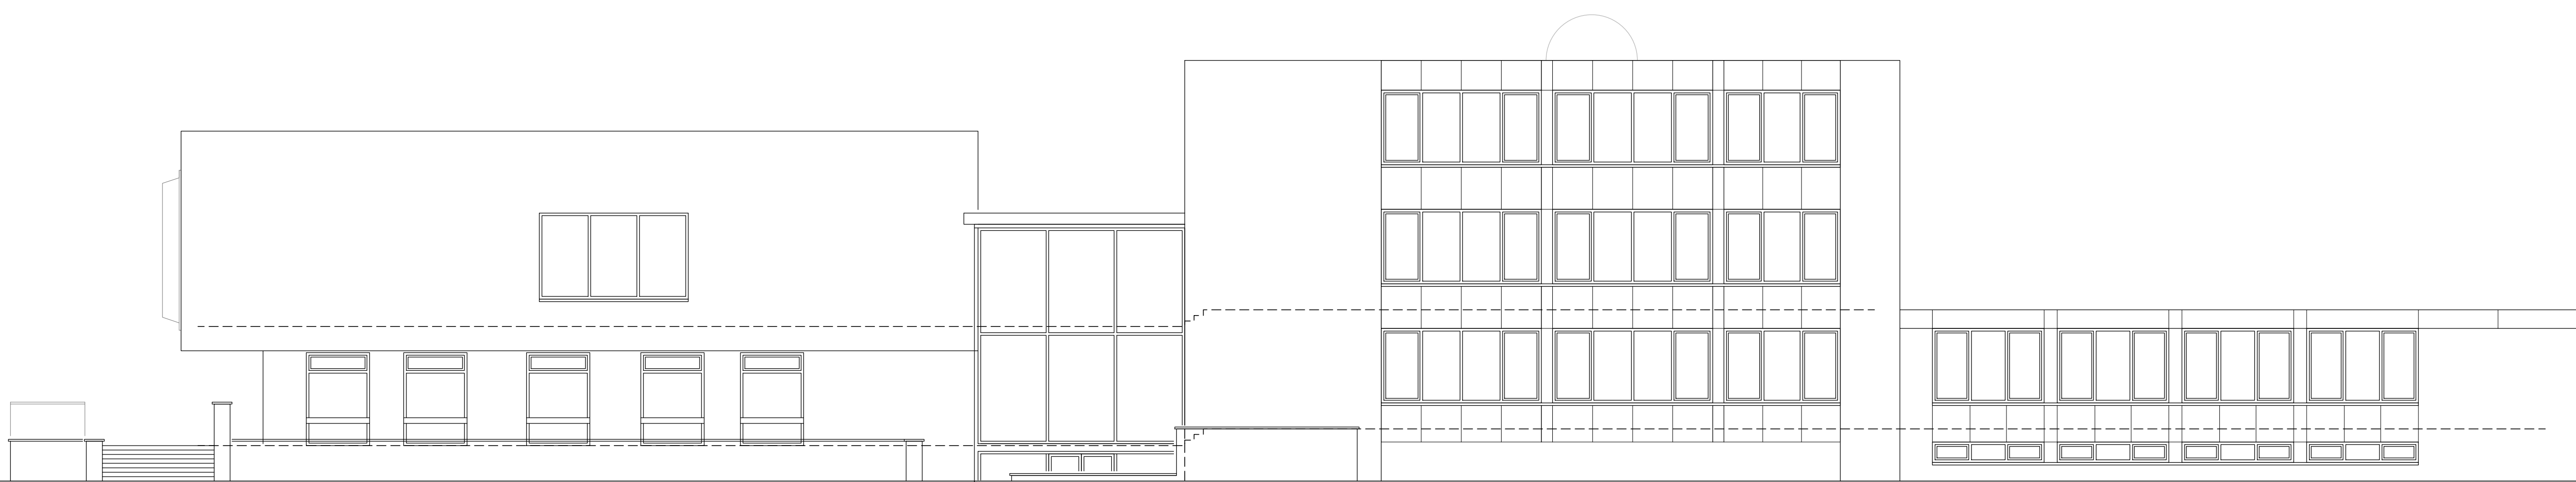

- WESTGEVEL -

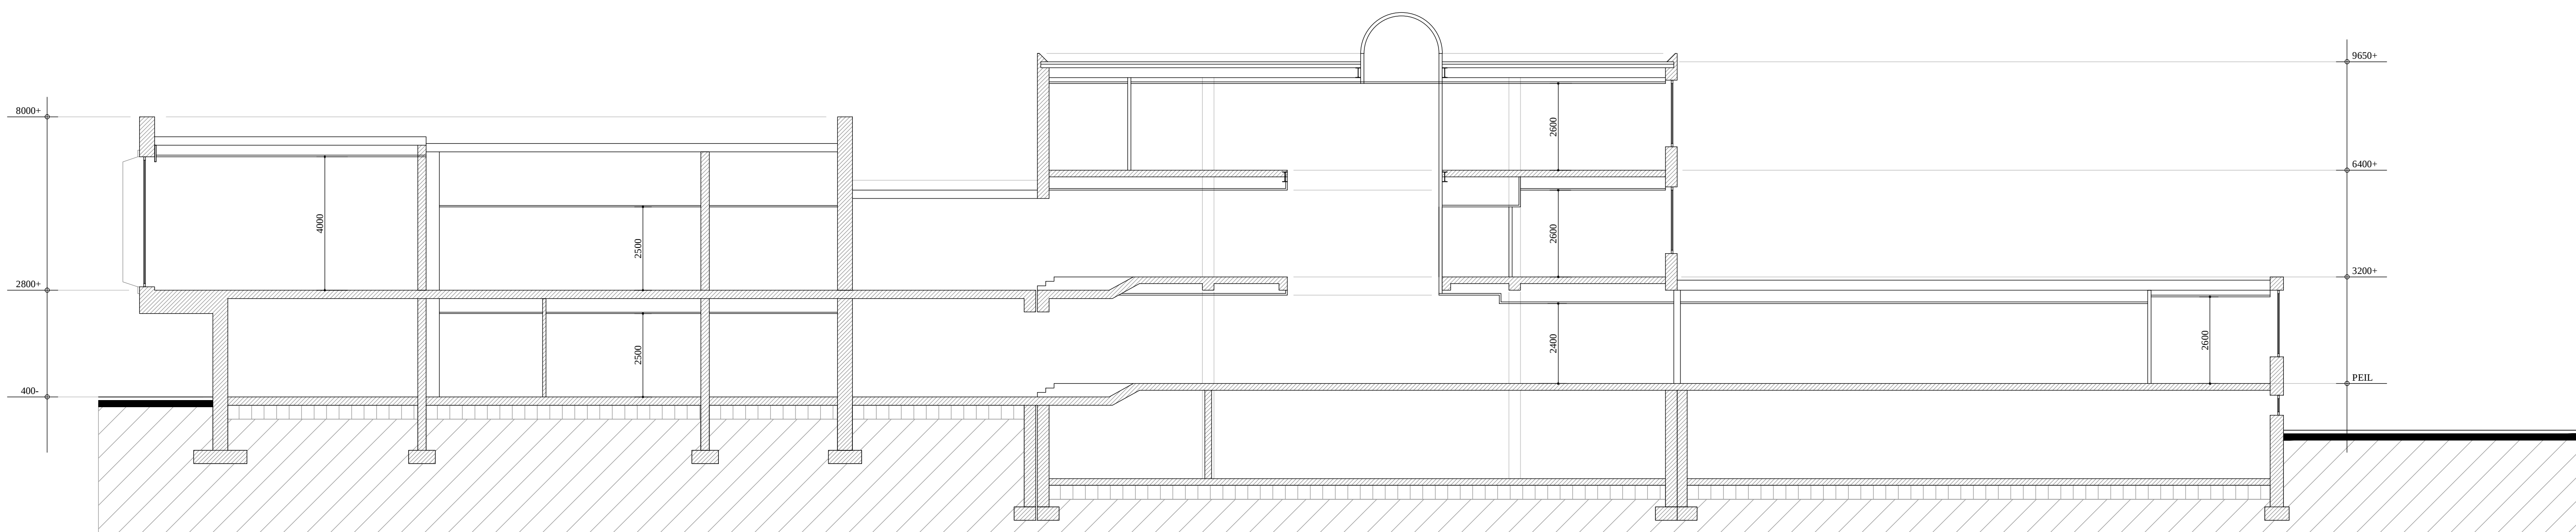

- DOORSNEDE A-A -

ZUIVERE MATEN IN HET WERK TE METEN EN TE CONTROLEREN			
BOUWPLAN	RENOVATIE GEMEENTEHUIS	SCH. 1:100	DAT. 20-03-10
BOUWPLAATS	RAADHUISPLEIN 1 TE BERGEN	ONTW.	GEW. 06-04-15
ONDERDEEL	BESTAANDE GEVELS + DOORSNEDE	GET. WS	GEW.
OPDRACHTG.	GEMEENTE BERGEN	FORM. AO	GEW.
	RAADHUISPLEIN 1	WERK NO.	BLAD NO.
	5854AW BERGEN	2088-14	S-03