



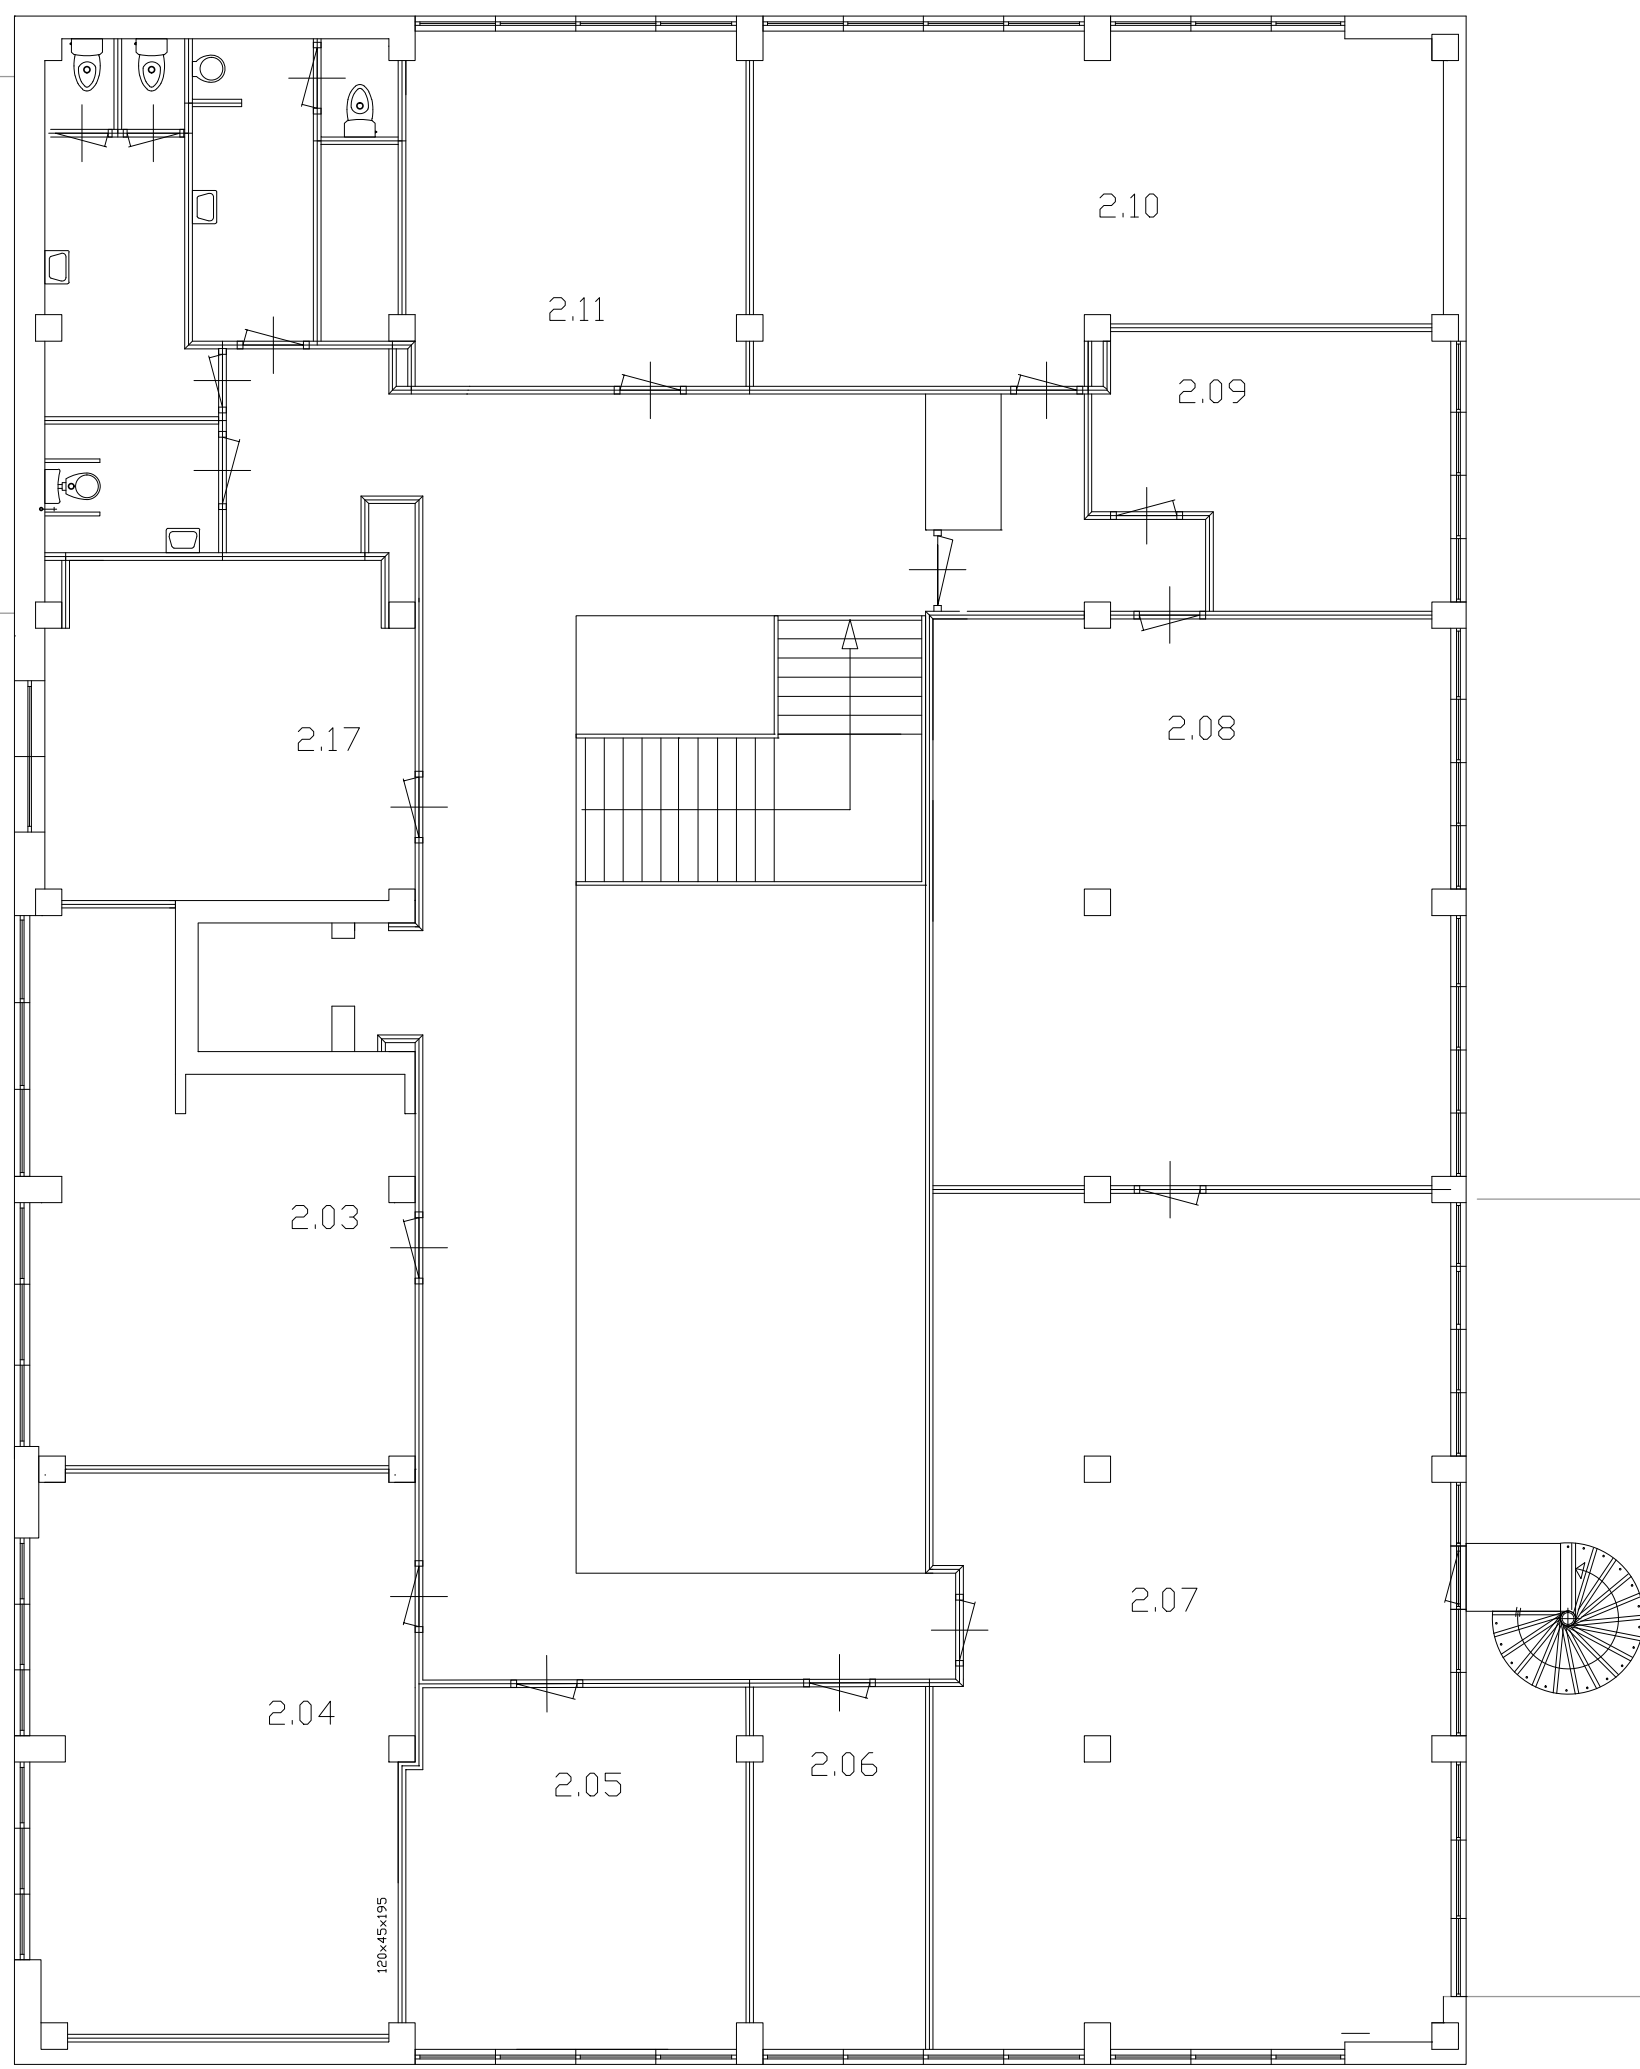

- 2e VERDIEPING -

 

- 1e VERDIEPING -

ZUIVERE MATEN IN HET WERK TE METEN EN TE CONTROLEREN

BOUWPLAN	RENOVATIE GEMEENTEHUIS	SCH. 1:100	DAT. 20-03-19
BOUWPLAATS	RAADHUISPLEIN 1 TE BERGEN	ONTW.	GEW.06-04-15
ONDERDEEL	BESTAANDE 1e + 2e VERDIEPING	GET. WS	GEW.
OPDRACHTG.	GEMEENTE BERGEN	FORM. B4x89	GEW.
	RAADHUISPLEIN 1	WERK NO.	BLAD NO.
	5854AW BERGEN	2088-14	S-02