


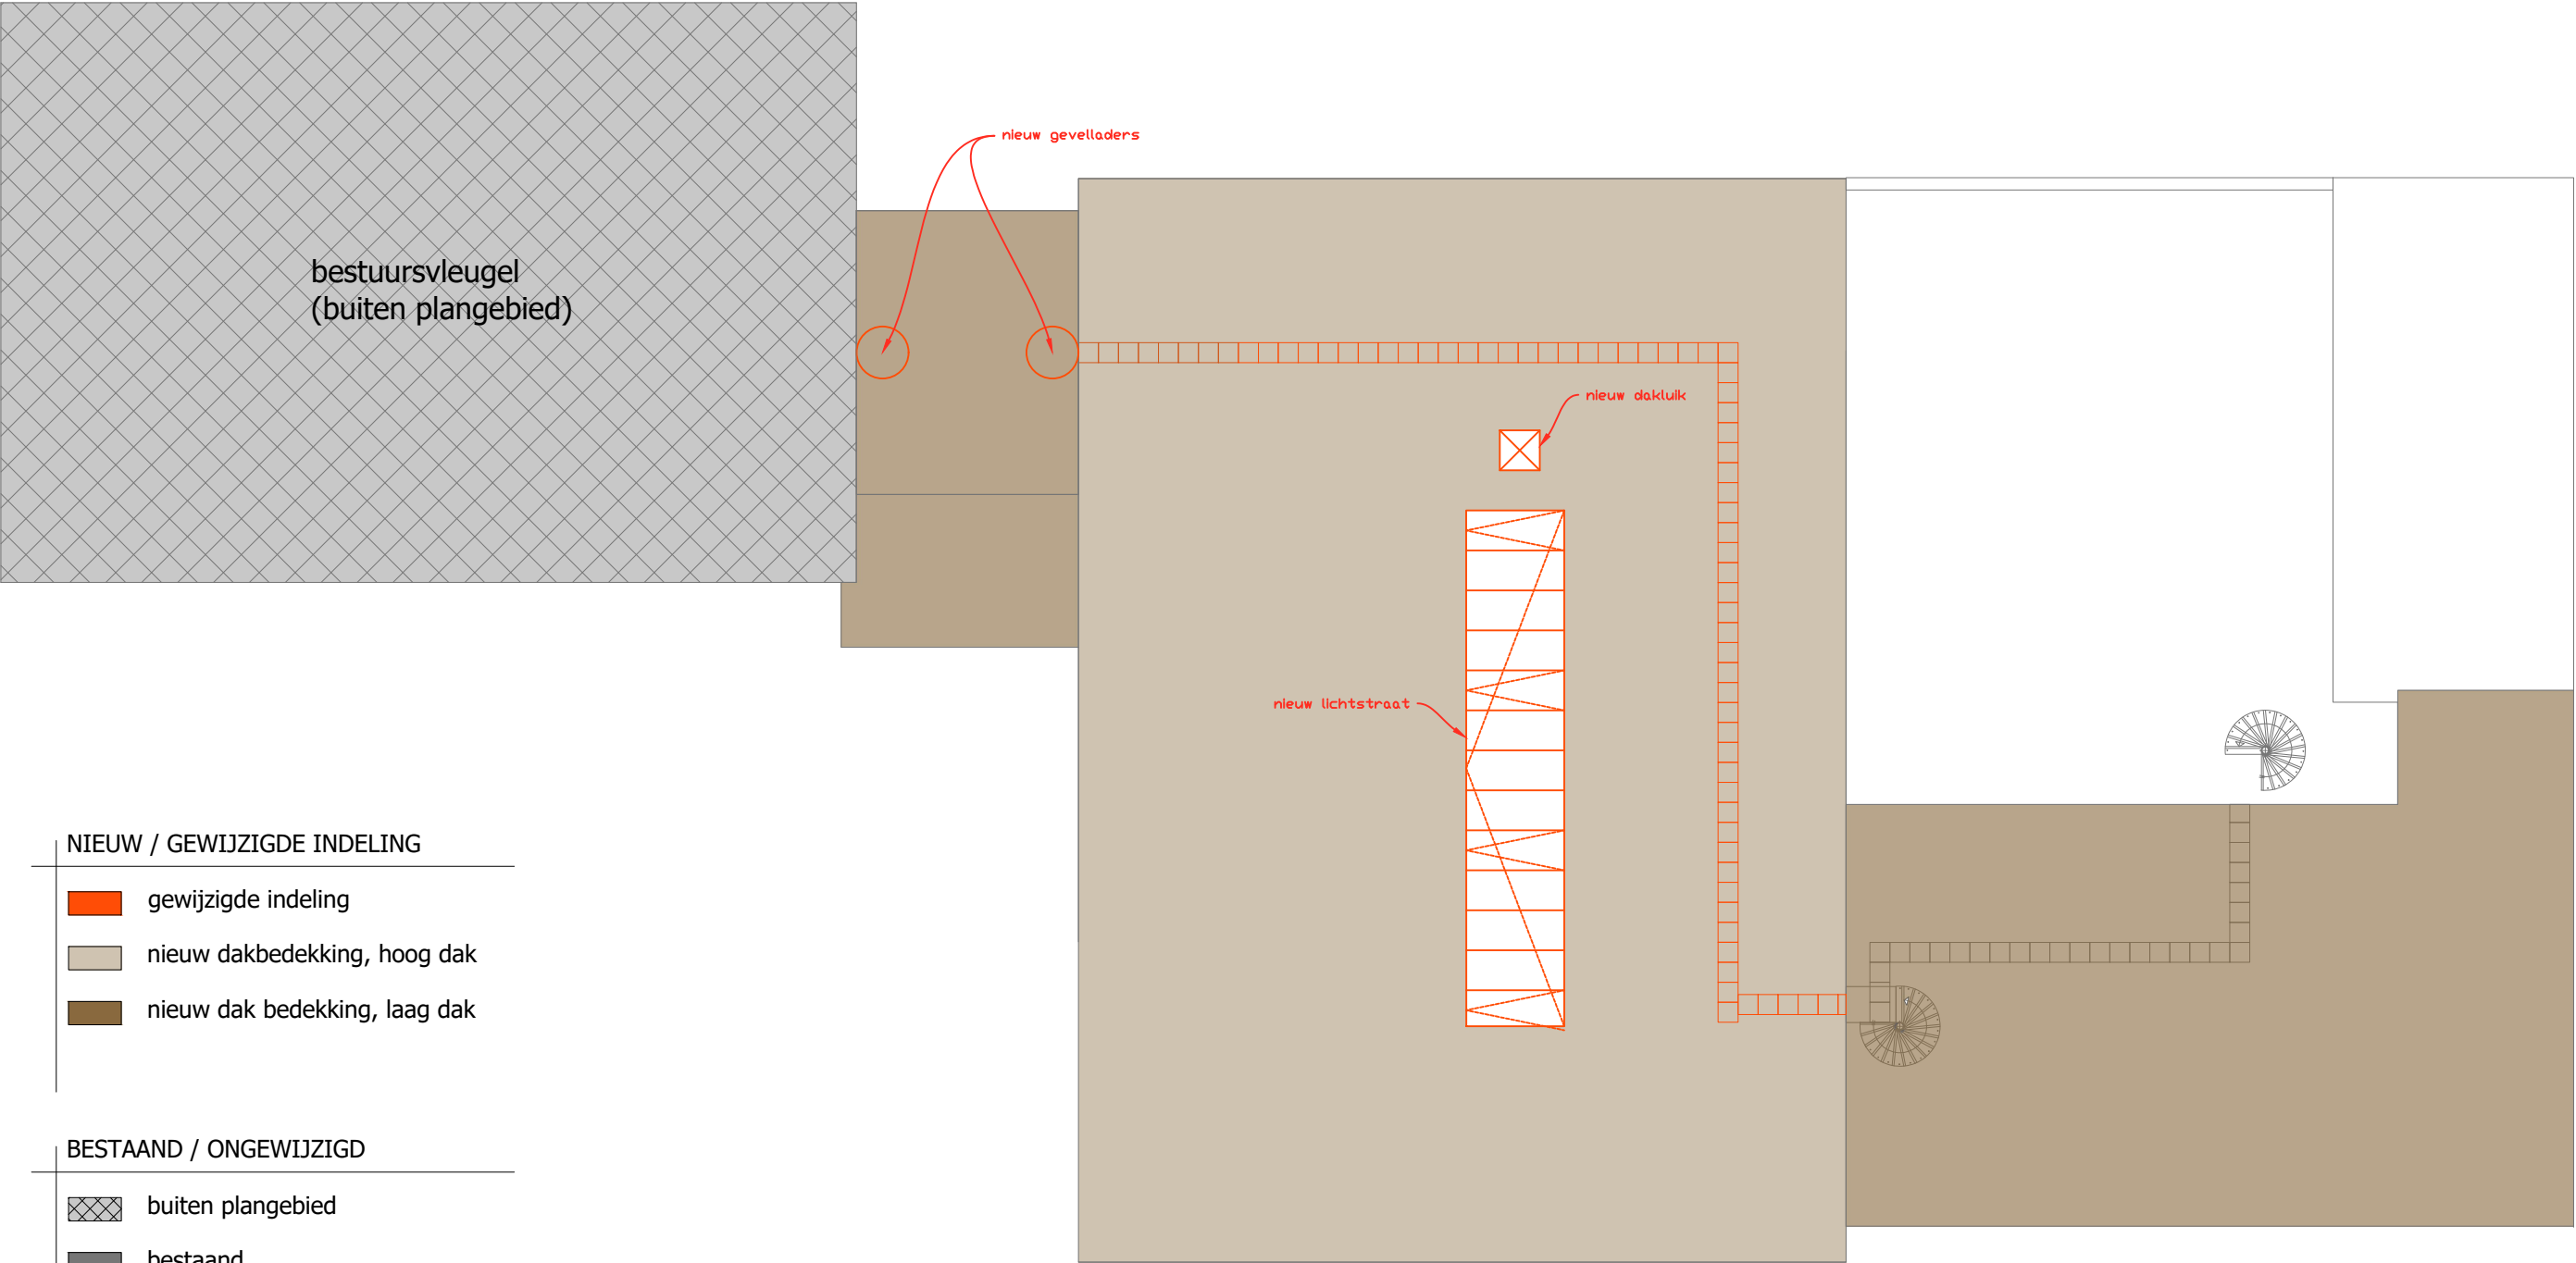

NIEUW / GEWIJZIGDE INDELING

- gewijzigde indeling
- nieuw dakbedekking, hoog dak
- nieuw dak bedekking, laag dak

BESTAAND / ONGEWIJZIGD

- buiten plangebied
- bestaand

Renovatie gemeentehuis Bergen (L)
Dakaanzicht (schaal 1:175)



	V.R. BOUWMANAGEMENT B.V. Marktpluin 12 5397 EV LITH info@vr-bouwmanagement.nl (0412) 48 52 55	wijz. A: wijz. B: wijz. C: wijz. D:	datum	27-02-2024
			Werknr	2169
			Blad	VO-03