


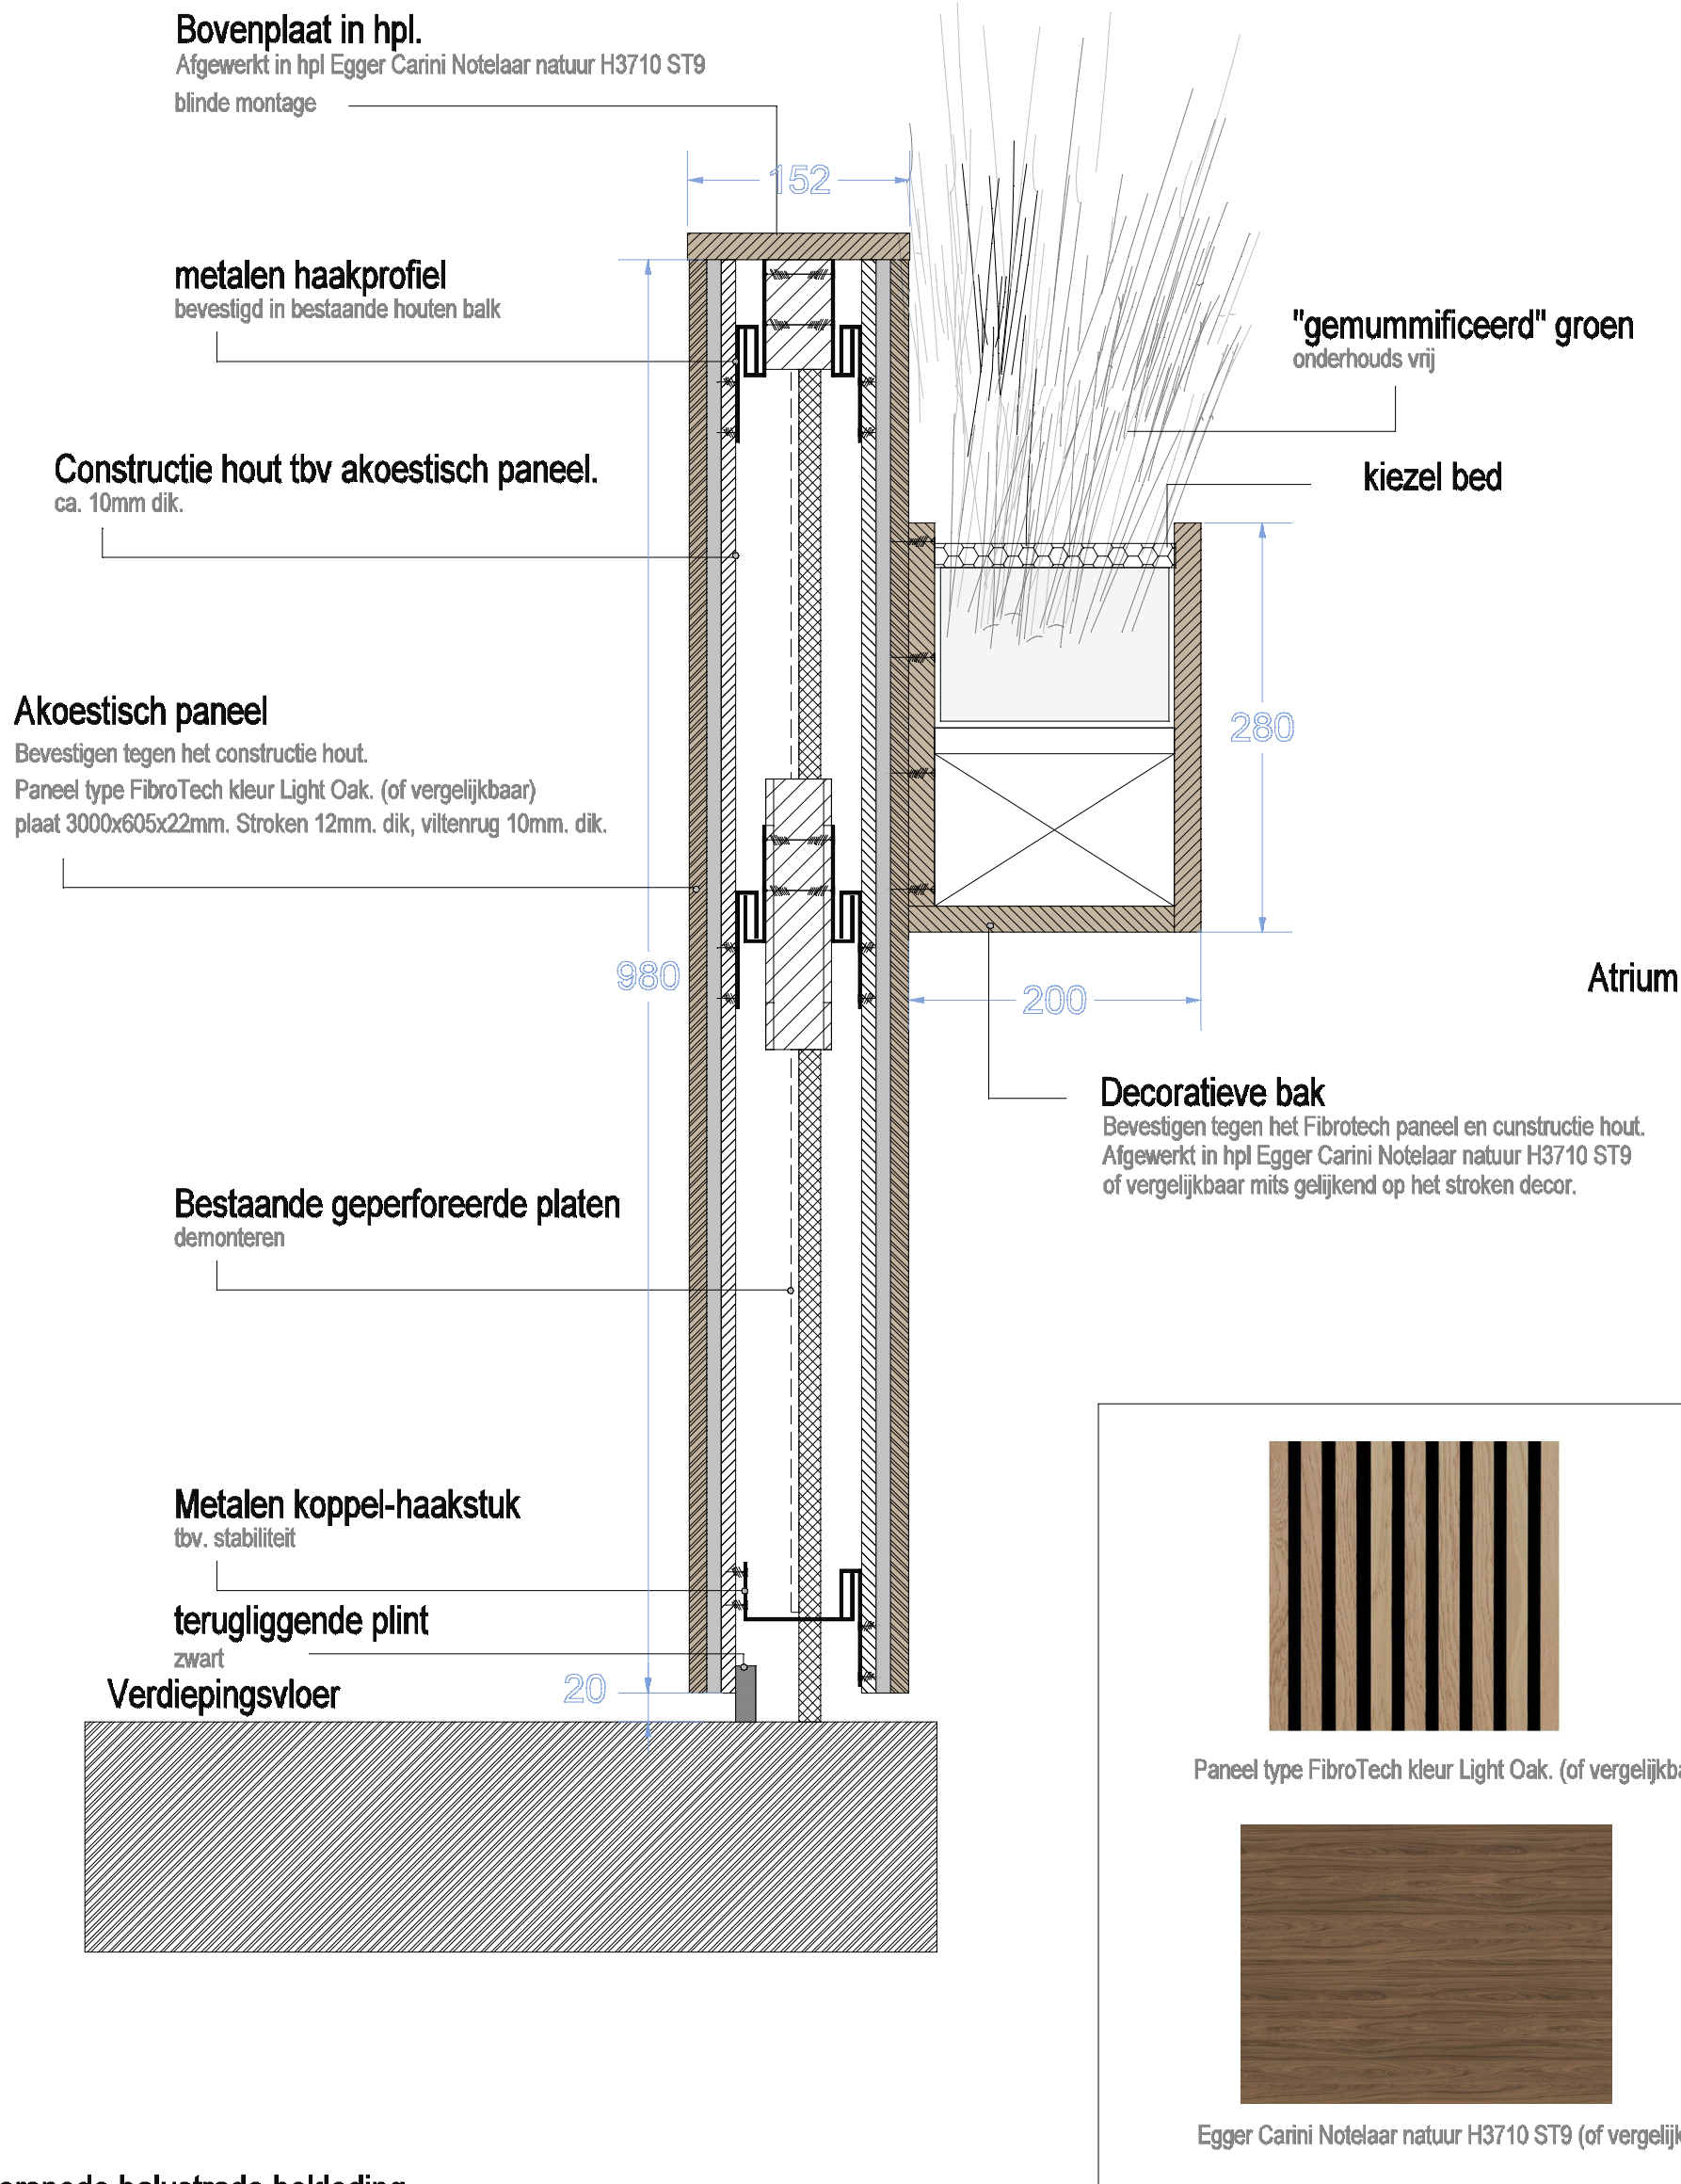

Doorsnede balustrade bekleding.

Bestaande balustrade constructie gebruiken als bevestiging voor nieuwe balustrade bekleding..
Groen decoratie enkel over het lange horizontale gedeelte. Lengte ca. 8500mm.

De balustrade aan trapzijde gelijk in detaillering, voorzijde optrede is maat (+20mm)
De overgang rechte balustrade naar schuine trapdeel zonder inspringing uitvoeren.

Balustrade bekleding.

Gemeente Bergen | 24-01-2024



AVD INTERIEUR
ARCHITECTUUR