


Geb.nr.	Gebouwnaam
6211	Hoofdgebouw (vleugel 11)
6212	Kantoor (vleugel 12)
6213	Magazijn/kantoor Merial
6214	Opslag/bergingen
6215	Nieuwbouw 2016
6216	Fietsenstalling
6221	Laboratoria
6222	Stallen
6223	Stallen
6224	Stallen
6225	HBSL3-stal
6226	Loods 1
6227	Loods DB
6231	Ketelhuis
6241	Laboratoria LK
6242	Laboratoria PK
6243	Laboratoria MK
6246	Kantine
6251	Productie Merial

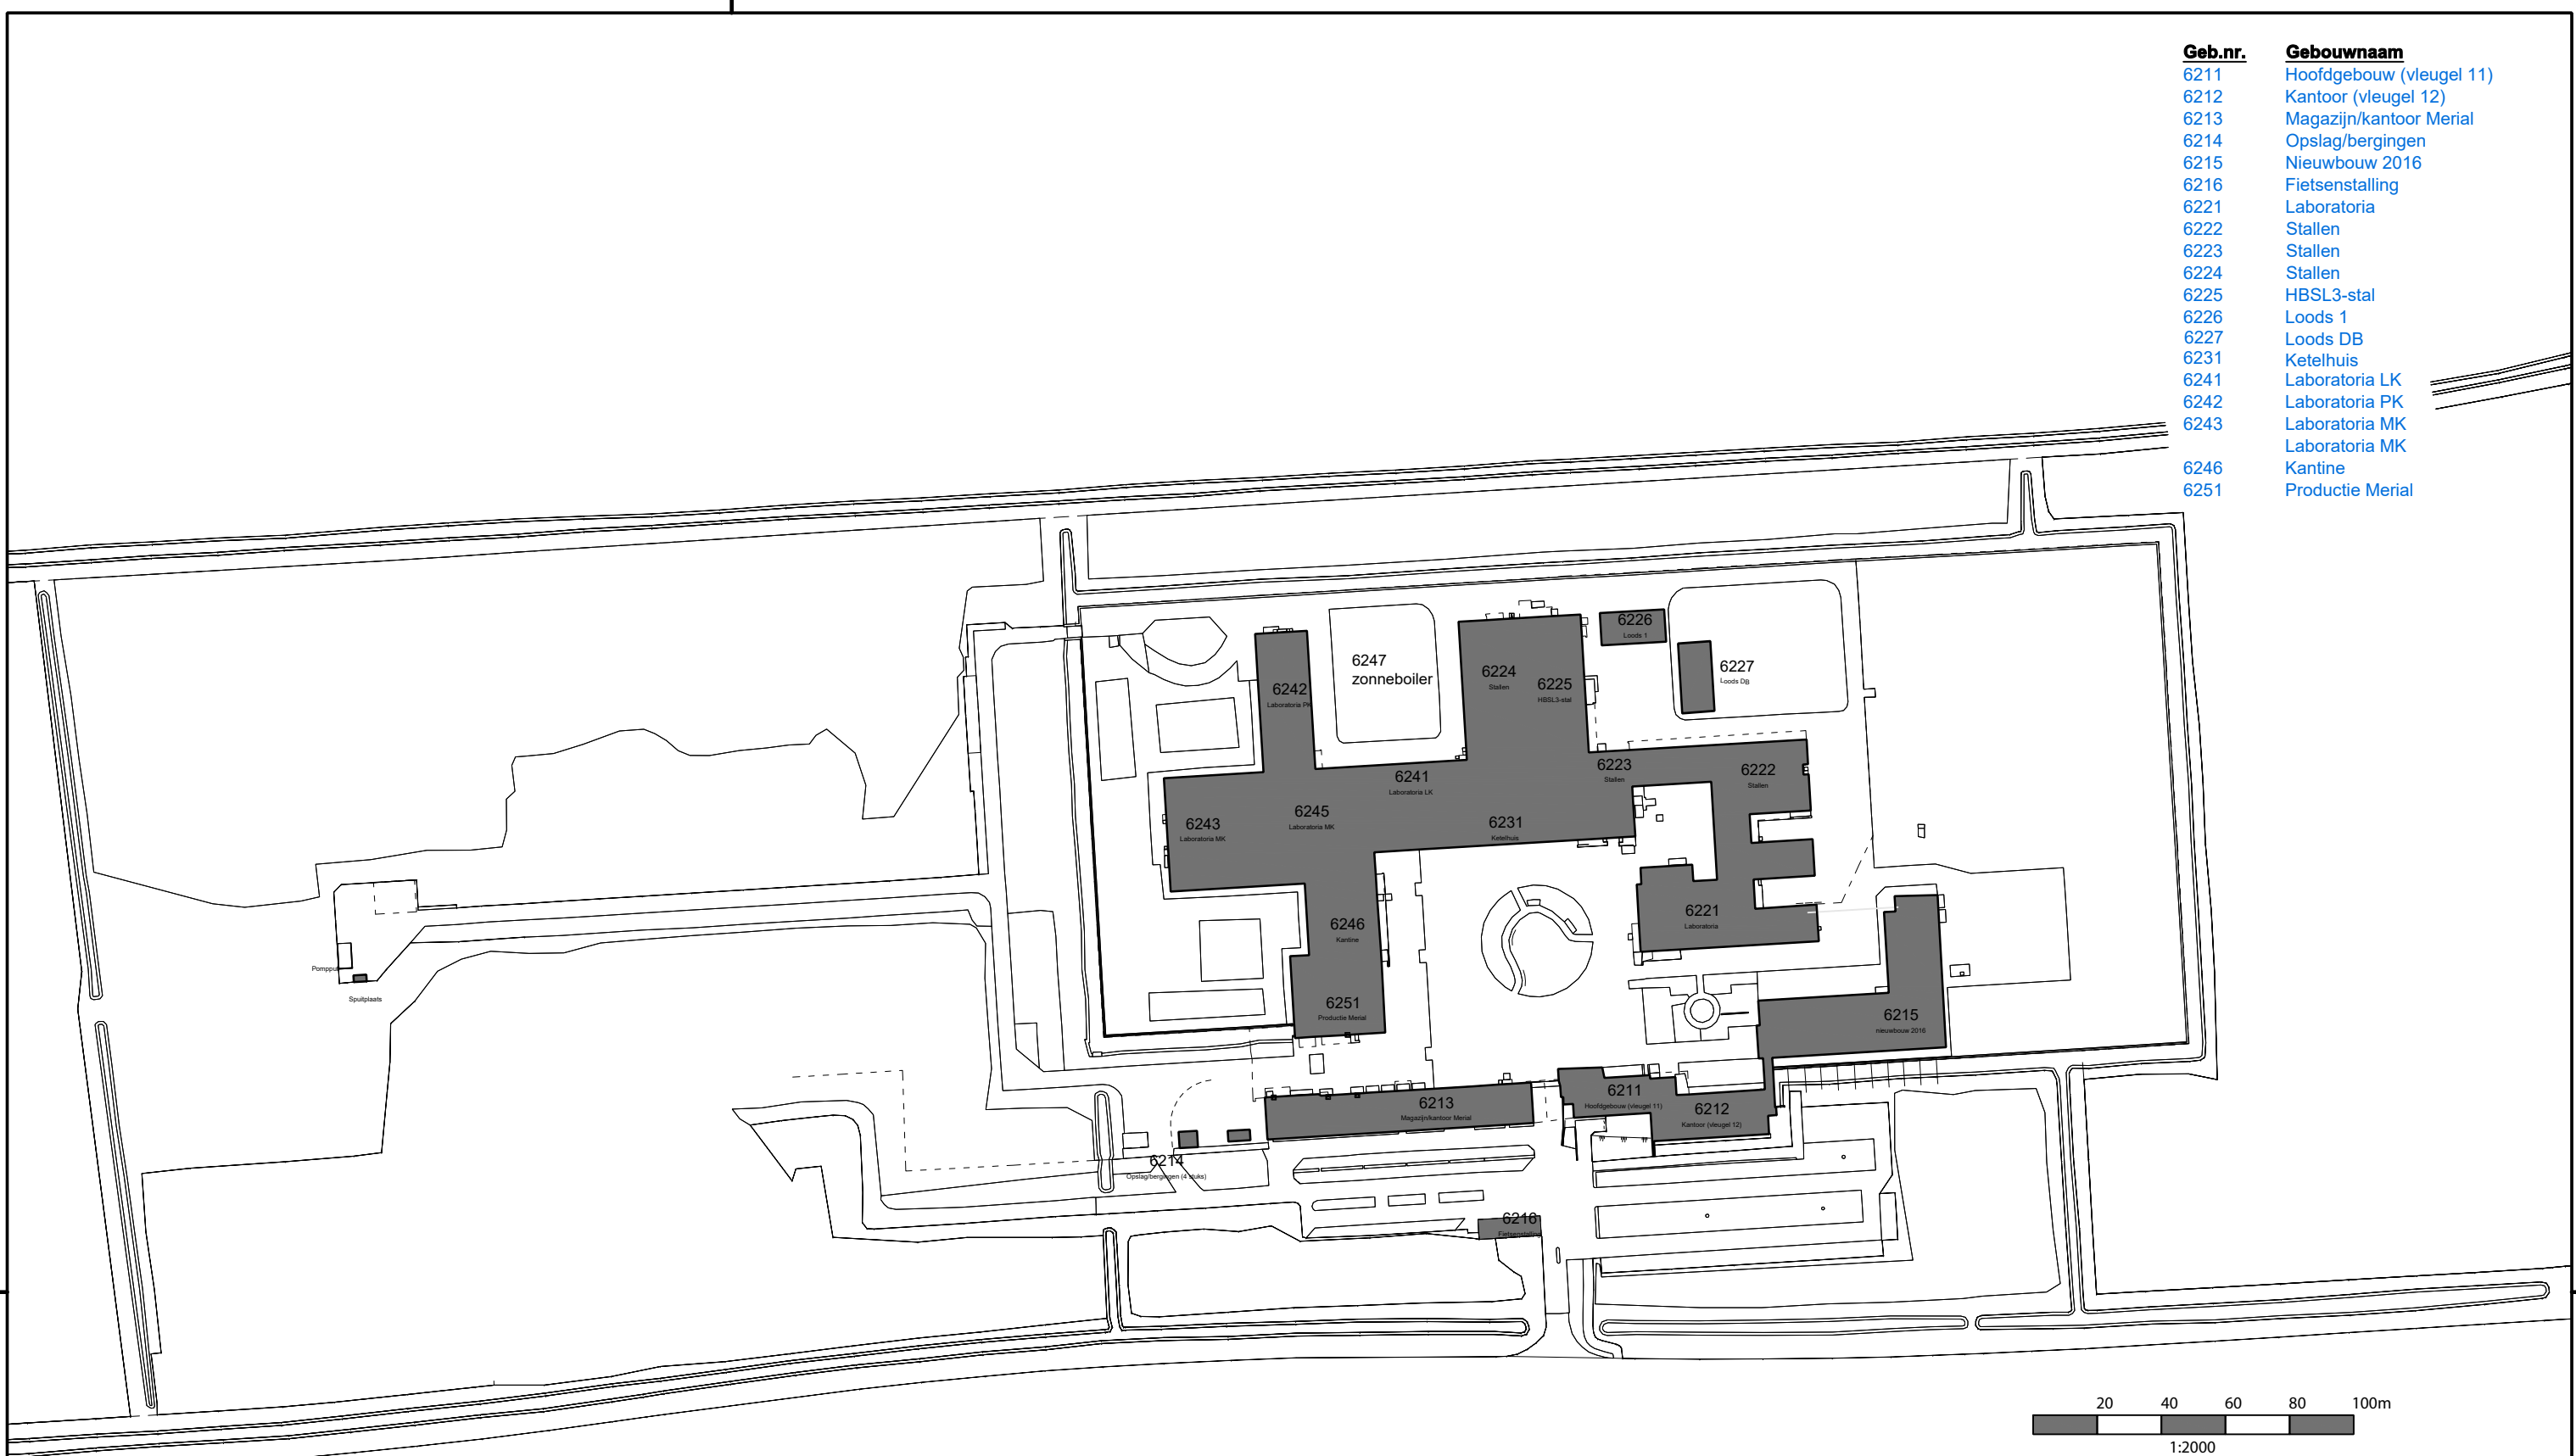

tel. 0317 - 483590, fax. 0317 - 424060

complex: 62 - Houtribweg
gebouw:

Discipline: Situatie schets
Omschrijving: Ingemeten Fugro
Verdieping: -

Facilitair Bedrijf
Afdeling Vastgoed en Huisvesting

Akkermaalsbos 12 6708WB / Gebouw 116
Postbus 59, 6700 AB Wageningen

Gecontroleerd ter plaatse:

n.v.t.

gewijzigd 1 -

gewijzigd 2 -

gewijzigd 3 -

schaal 1:2000

getekend BWS

datum xx-xx-xxxx

formaat A3

projectnr. -

status -

tek.nr. bladnr.

6200 -