
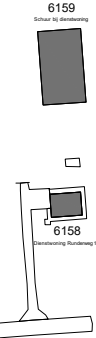


Geb.nr.	Gebouwnaam
6101	Melkveestal
6102	Berging
6120	Hoofdgebouw / Bioscience Centre
6121	Vleugel 1
6122	Vleugel 2
6123	Vleugel 3
6127	Argon-opslagtank
6128	Chemicalienberging
6129	Gasflessenberging
6130	Laboratorium / Bioscience Centre
6132	Stofwisselingsgebouw
6139	Opslag voer en materiaal
6147	Trafo
6148	Fietsenstalling
6149	Trafo
6150	Trafo
6151	Trafo
6152	Noodstroom / Trafo
6153	Reinwaterkelder
6154	Silo's
6155	Fietsenstalling
6156	Schakelstation
6158	Dienstwoning Runderweg 10
6159	Schuur bij dienstwoning
6160	Dierverblijf
6161	Dierverblijf
6162	Observatiestal
6163	Zeugenstal
6164	Kraamstal
6165	Vleesvarkenstal
6166	Vleesvarkenstal
6167	Facilitair gebouw
6168	Mestopslagsilo
6169	Mestopslagsilo
6170	Porta Cabin
6171	Kapschuur
6172	Opslagloods
6174	SPF voorziening (nieuw)
6176	Nieuwe dieseltank NSA

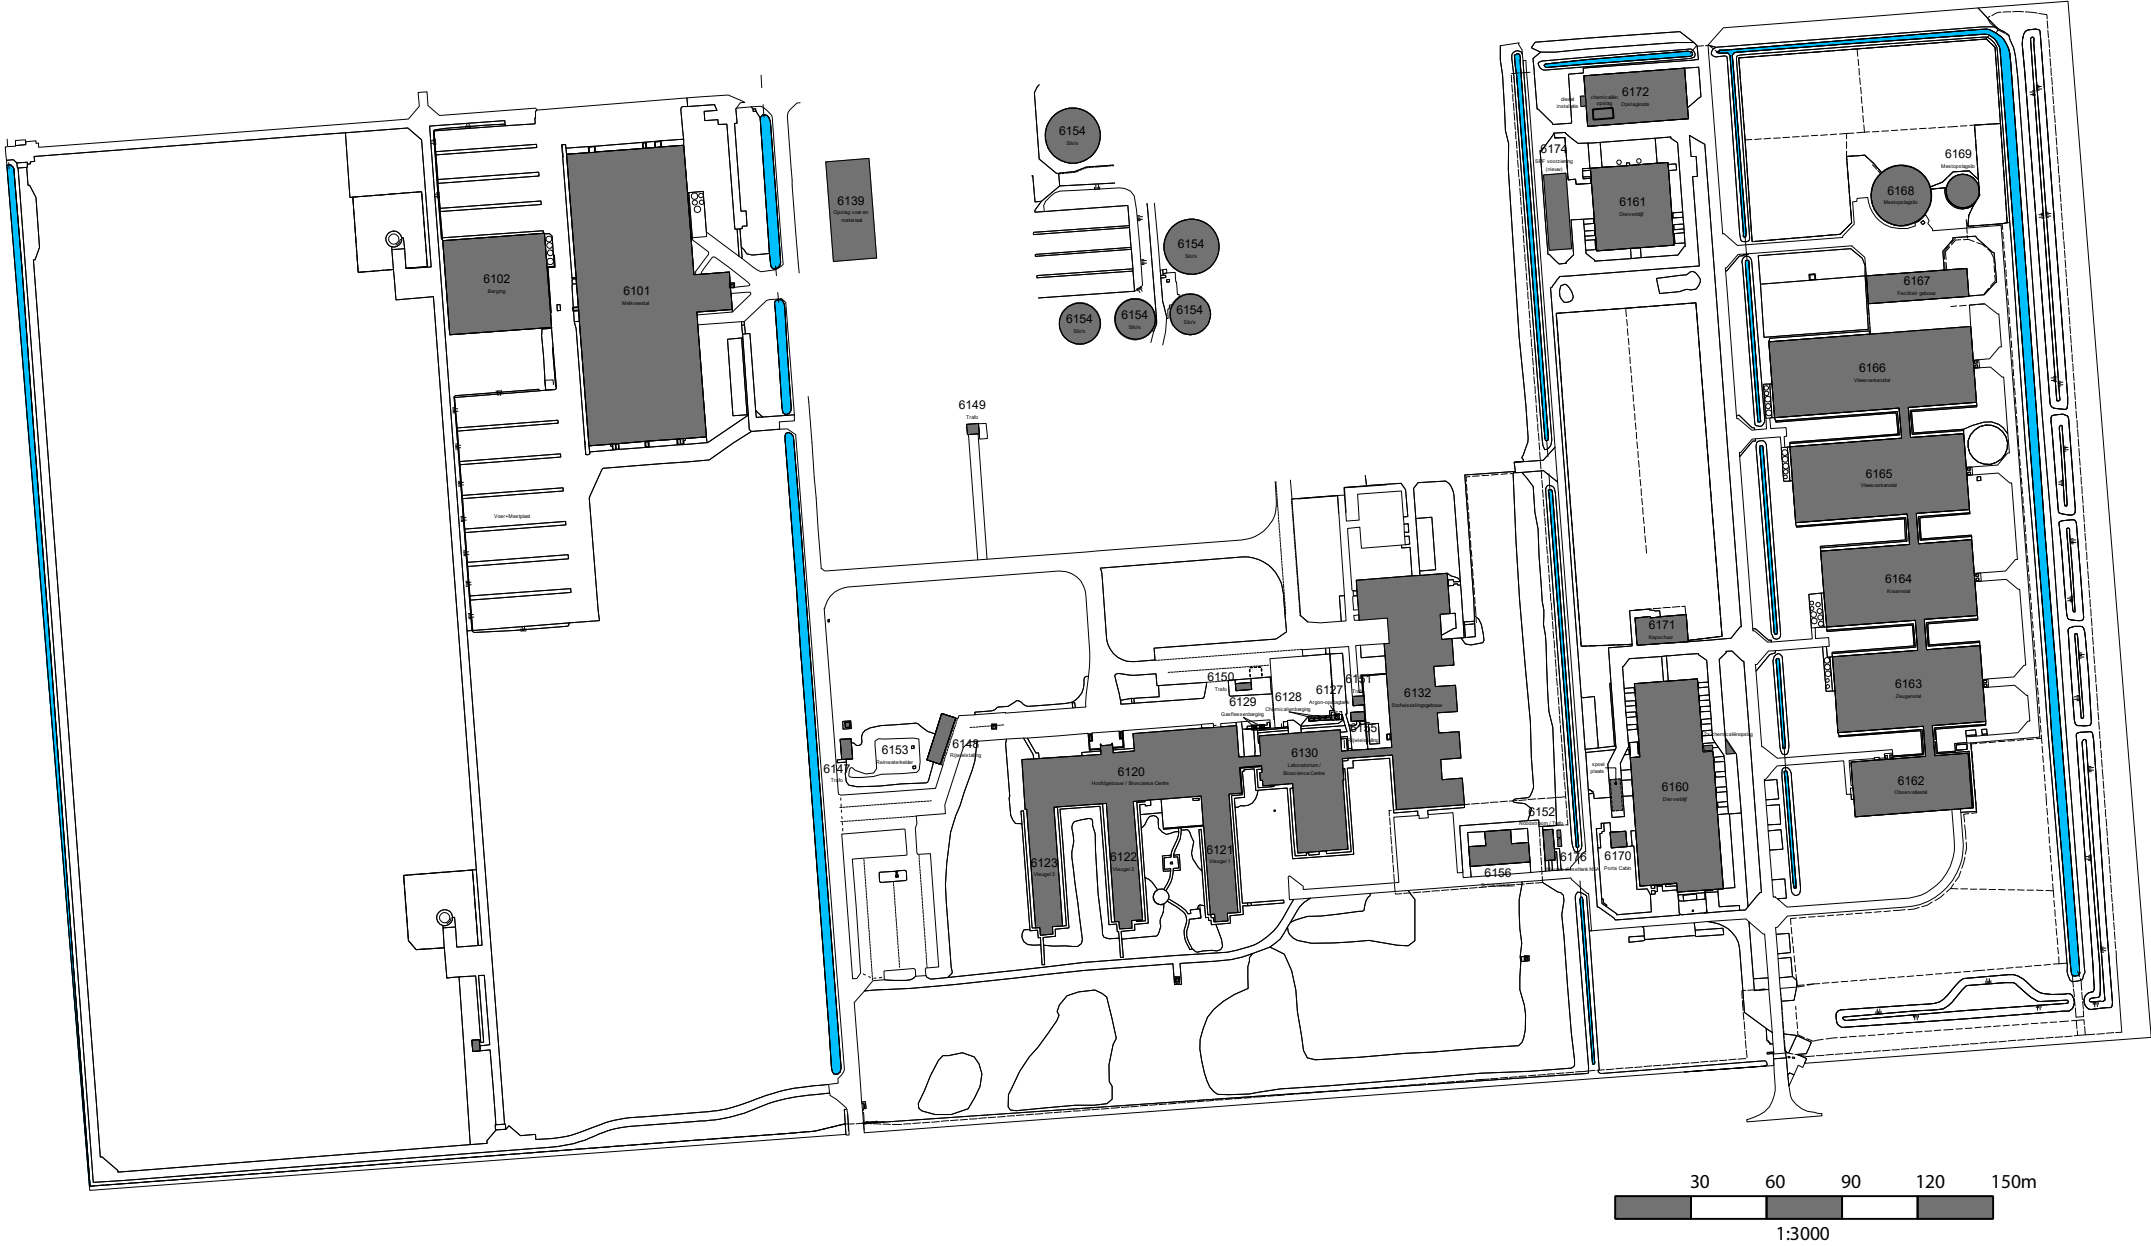

WAGENINGEN
UNIVERSITY & RESEARCH

vastgoedinformatie.fb@wur.nl

complex: 6100
gebouw: -
adres: Runderweg 2-8

discipline: situatie
omschrijving: -
verdieping: -

Facilitair Bedrijf
Afdeling Vastgoed en Huisvesting
Akkermaalsbos 12, 6708 WB, Wageningen
Gebouw 116

gecontroleerd op locatie:

wijz. 1 29-03-2018 BWS
wijz. 2 20-12-2023 BWS
wijz. 3 27-02-2024 D4U

schaal 1:3000

getekend BWS

datum 12-10-2017

formaat A3

projectnr. -

status -

tek.nr. bladnr.

6100

-