


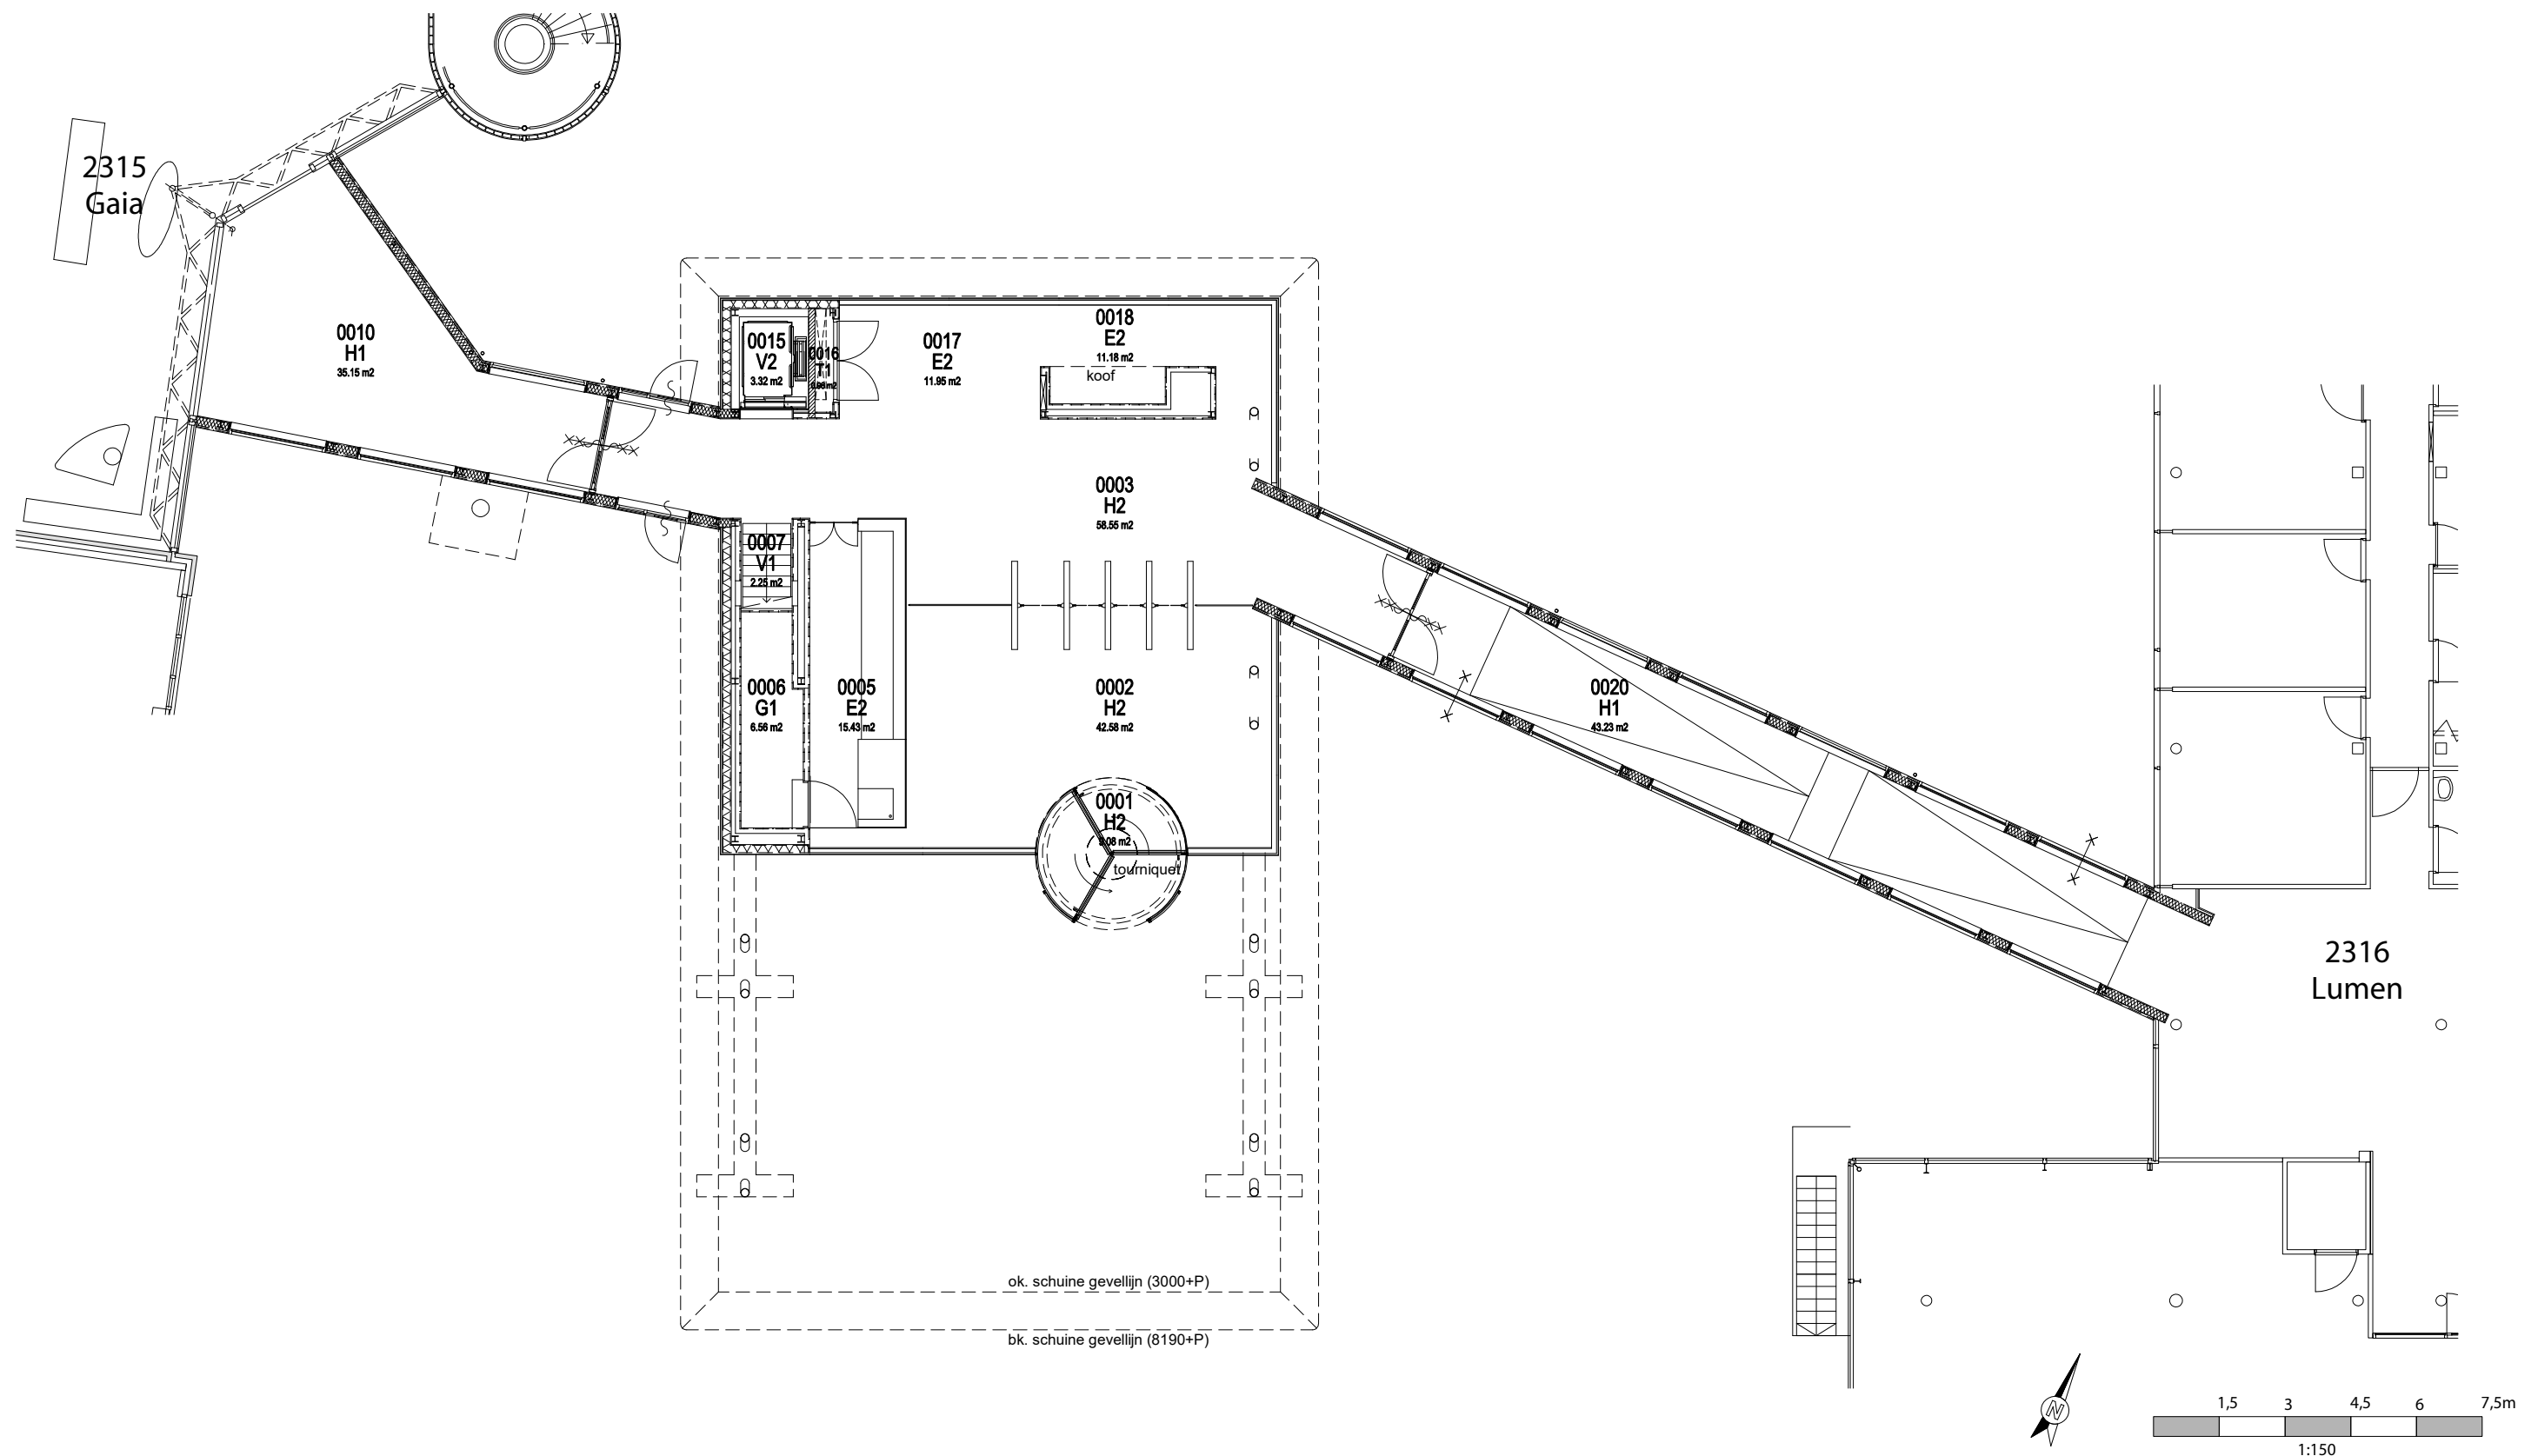

|   |                                          |
|---|------------------------------------------|
| <div><div><div></div></div><div><div>WAGENINGEN</div><div>UNIVERSITY &amp; RESEARCH</div></div></div> <div><div>Facilitair Bedrijf</div><div>Afdeling Vastgoed en Huisvesting</div><div>Akkermaalsbos 12, 6708 WB, Wageningen</div><div>Gebouw 116</div></div> |                                          |
| vastgoedinformatie.fb@wur.nl   |                                          |
| complex:   | 2300 - 2400 - Wageningen Campus          |
| gebouw:   | 2309 - Entree Gaia & Lumen               |
| adres:   | Droevendaalsesteeg 3, 6708 PB Wageningen |
| discipline:   | -                                        |
| omschrijving:   | Plattegrond                              |
| verdieping:   | Begane grond                             |
| gecontroleerd op locatie:   |                                          |
| -   |                                          |
| wijz. 1   | 20-01-2017 BWS                           |
| wijz. 2   | 18-12-2017 BWS                           |
| wijz. 3   | 12-02-2024 D4U                           |
| schaal   | 1:150                                    |
| getekend   | m.s.                                     |
| datum   | 22 mei 2013                              |
| formaat   | A3                                       |
| projectnr.   | -                                        |
| status   | -                                        |
| tek.nr.   | bladnr.                                  |
| 2309-0-basisplattegrond   |                                          |