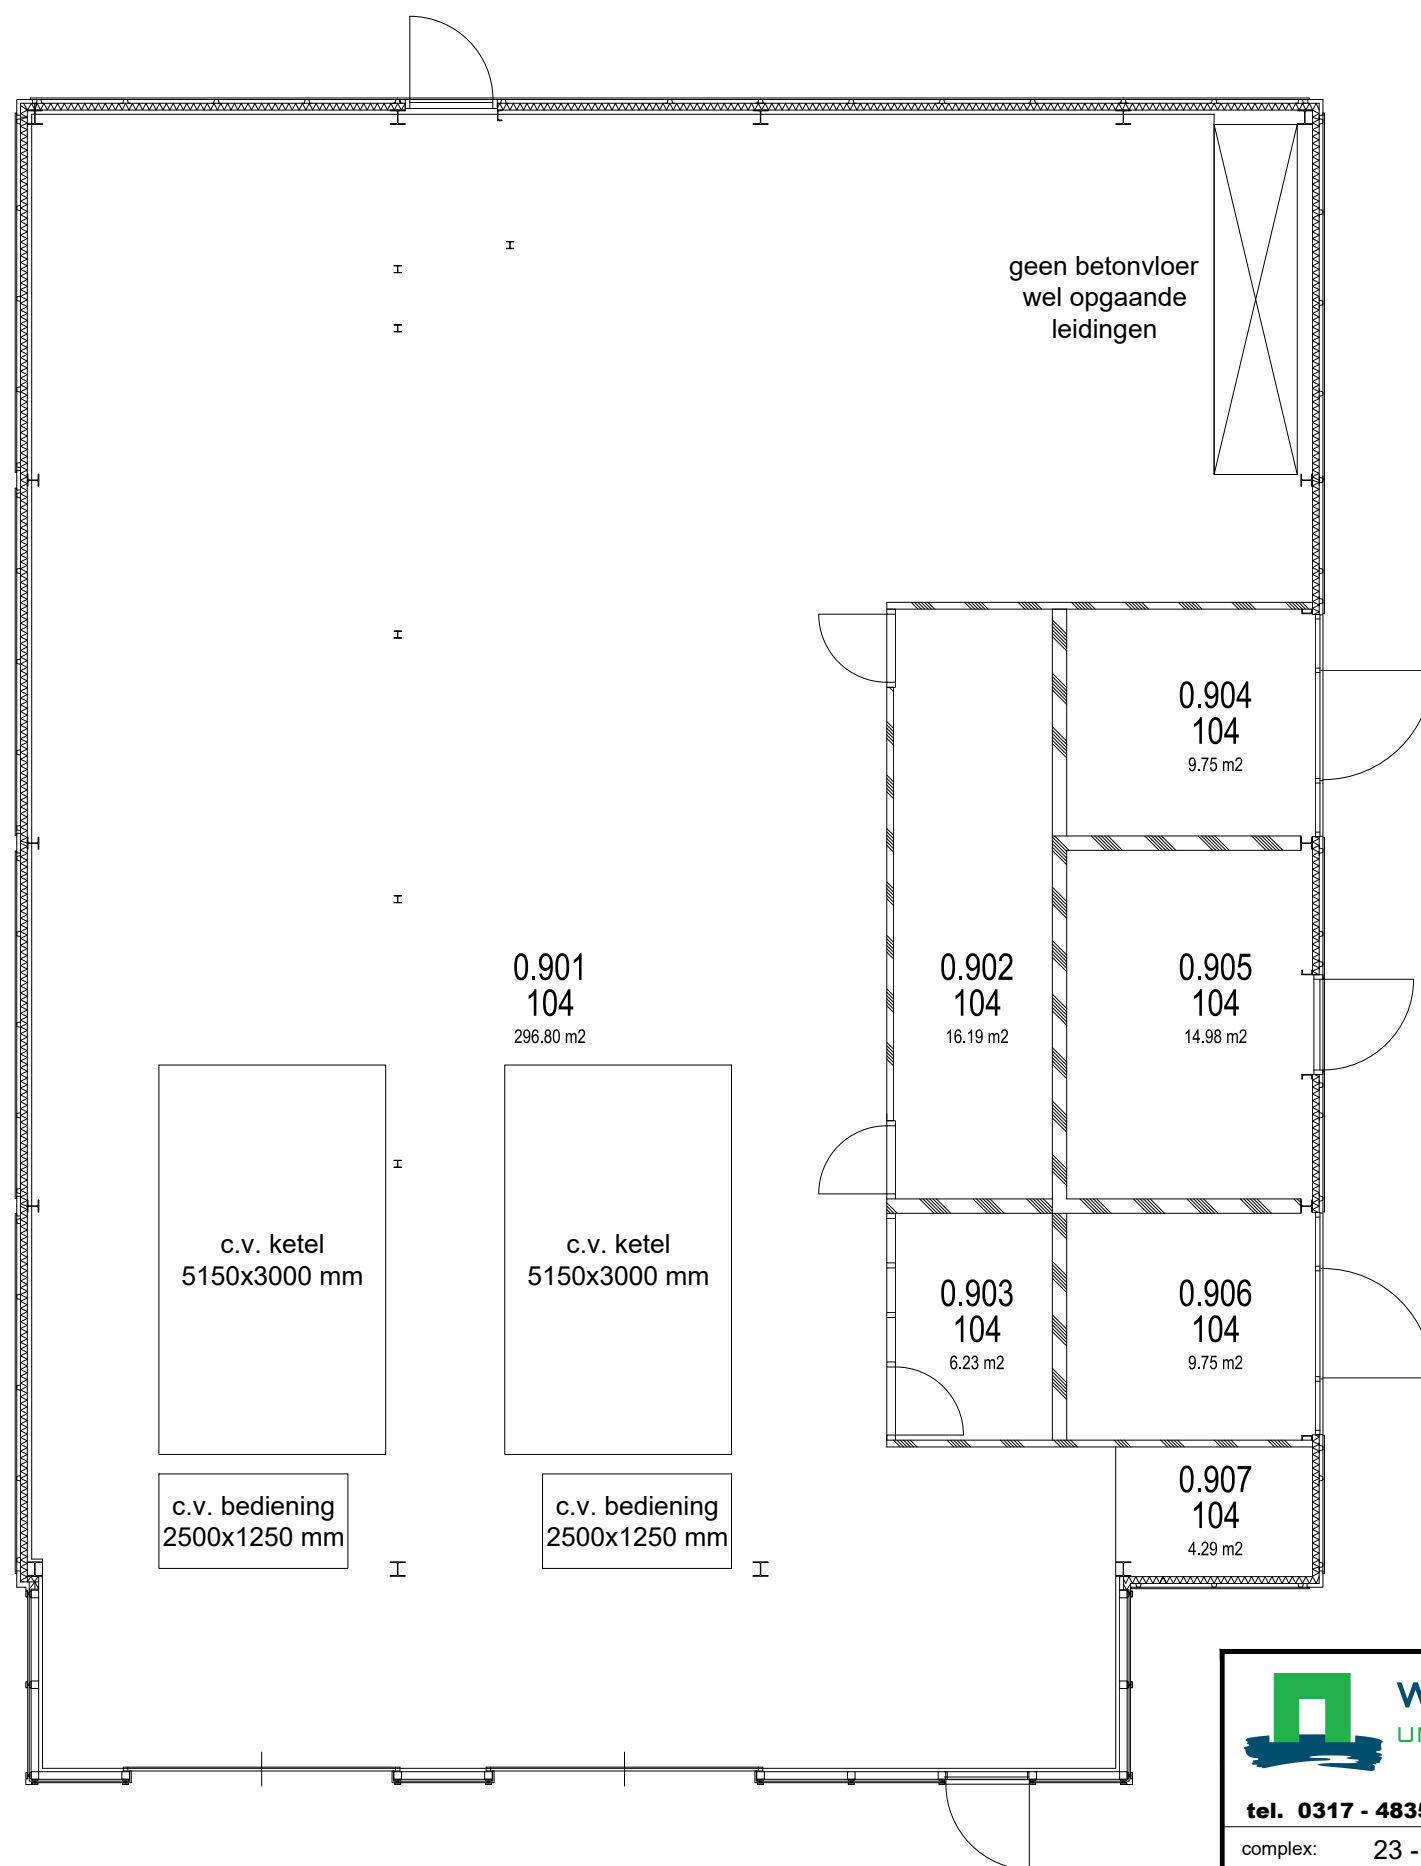


WAGENINGEN
UNIVERSITY & RESEARCH

tel. 0317 - 483590, fax. 0317 - 424060

complex: 23 - Wageningen Campus - Oost
gebouw: 2317 - Energiegebouw

Discipline: -
Omschrijving: Plattegrond
Verdieping: Begane grond

Facilitair Bedrijf
Afdeling Vastgoed en Huisvesting
Akkermaalsbos 12 6708WB / Gebouw 116
Postbus 59, 6700 AB Wageningen

Gecontroleerd ter plaatse:
26 mei 2011 t.o.
gewijzigd 1 05-02-2016 BWS
gewijzigd 2 20-01-2017 BWS
gewijzigd 3 18-12-2017 BWS

schaal	1:100
getekend	RP/m.s.
datum	mei 2004
formaat	A3
projectnr.	-
status	definitief
tek.nr.	bladnr.

2317-0-basisplattegrond