


Ruimte A (buitenopstelling)

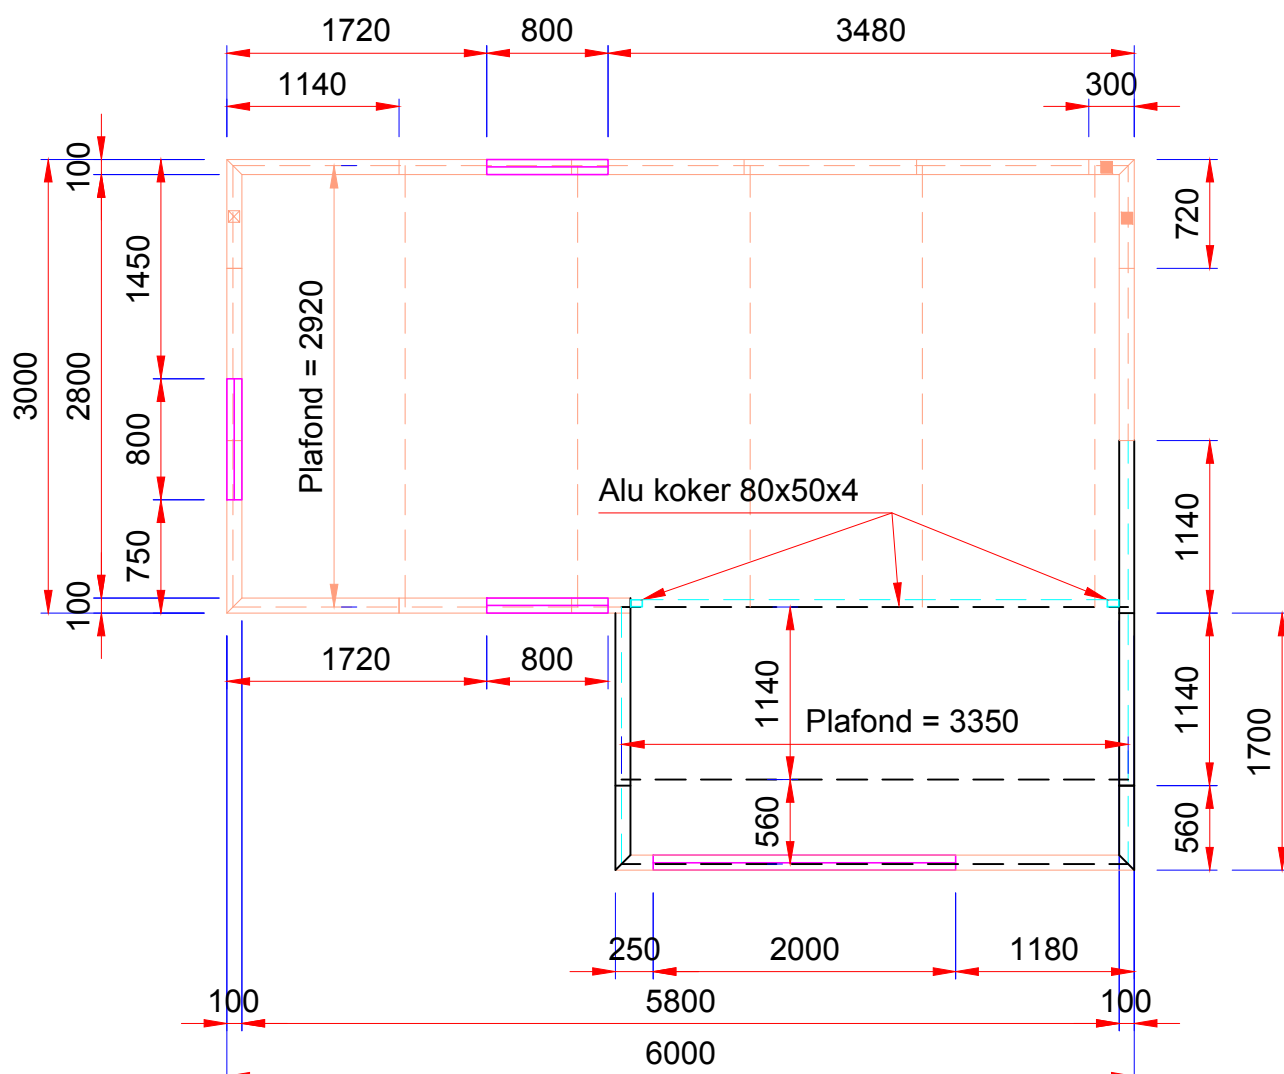

Project : W.U.R. (Geb. Radix) Plant Research International
Proeftuin Nergena, Bornsesteeg 48, 6708 PE, Wageningen
Wijziging bestaand buitengebouw van order 10-3643



Delftweg 66
2289 BA Rijswijk
Postbus 137, 2600 AC Delft
Tel.: (070) 319 21 32
Fax.: (070) 319 21 56
E-mail: info@geerlofs.nl

De Boeg 22
9206 BB Drachten
Tel.: (0512) 526 226
Fax.: (0512) 525 850
www.geerlofs.nl

Ordernr.: 11-

Datum: 07-03-2011

Schaal: 1 : 50

Door: H. Borst

Wijz.:

Datum

Door

Afm.: A 3

Blad: G 1

Projectleider:

Accoord / Niet Accoord.
Paraaf:

Datum:

Werkvoorbereider:

Accoord / Niet Accoord.
Paraaf:

Datum: