


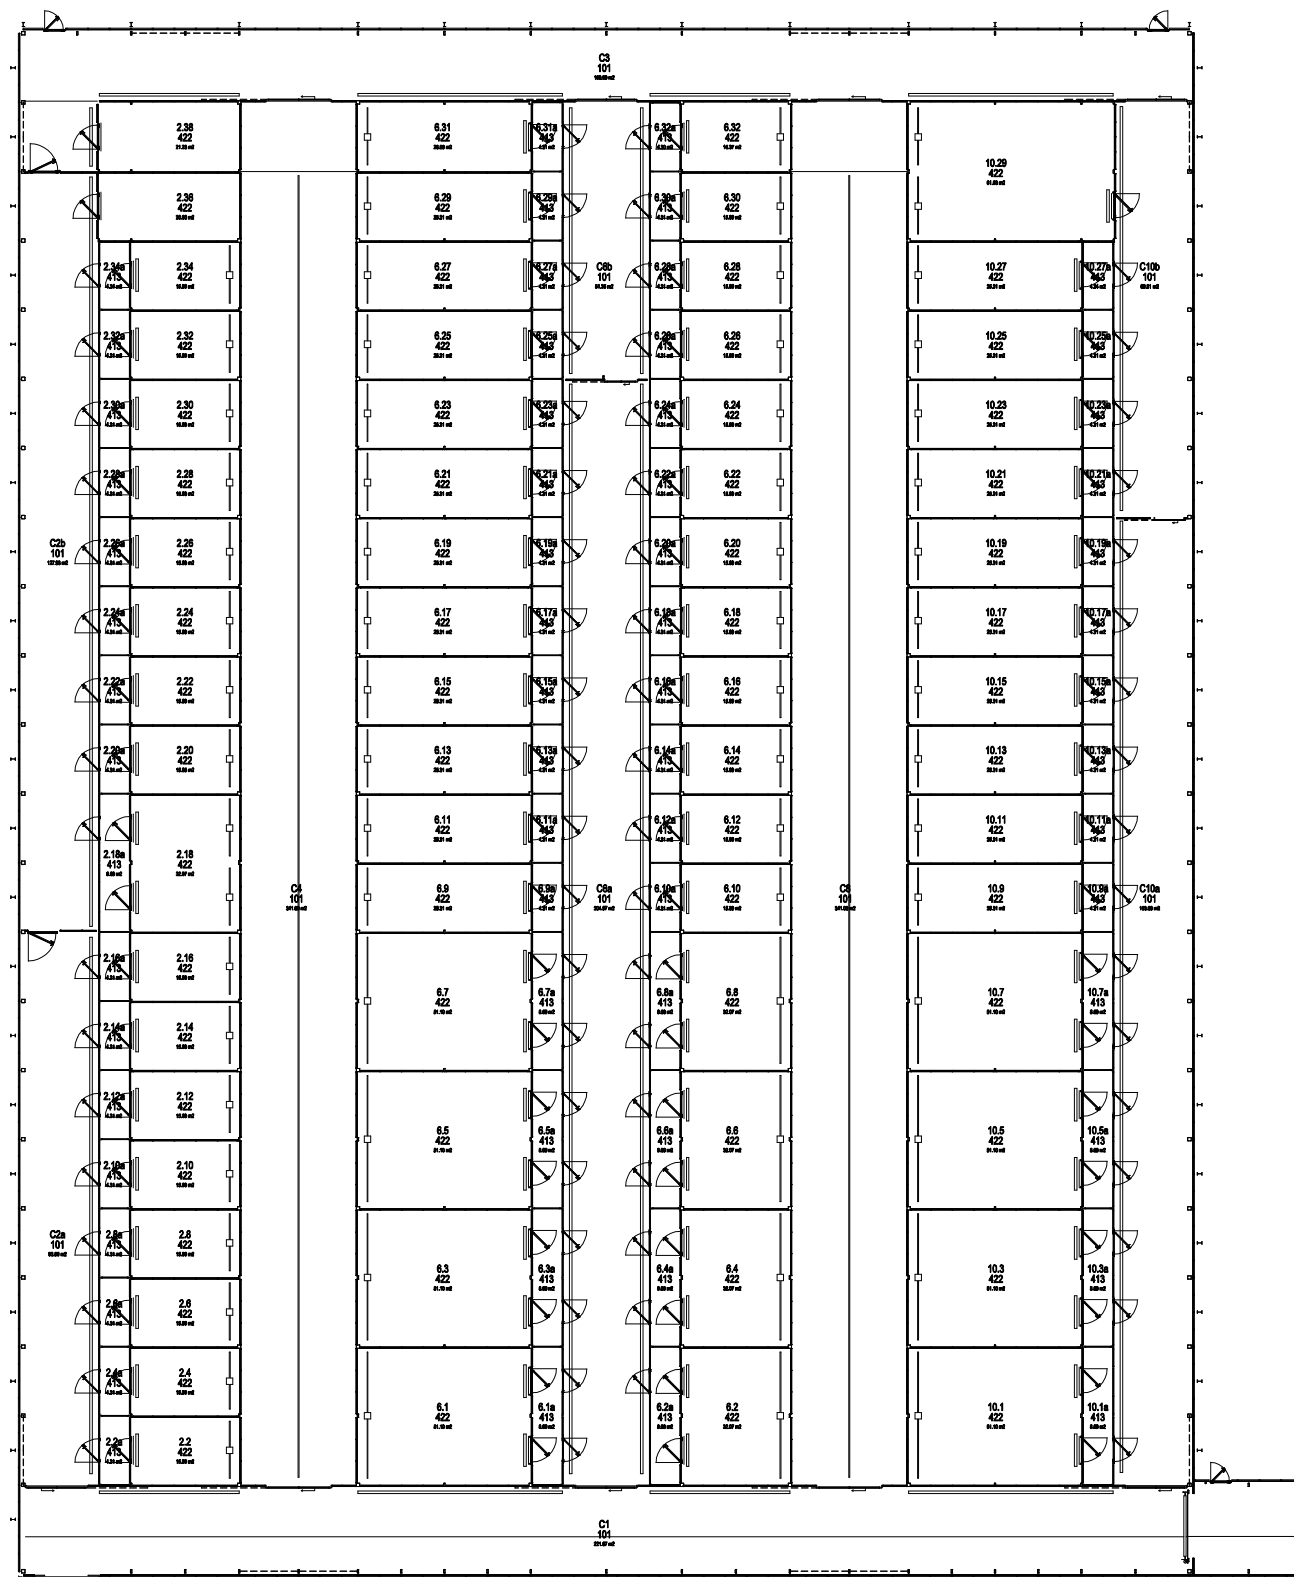

WAGENINGEN
UNIVERSITY & RESEARCH

Facilitair Bedrijf
Afdeling Vastgoed en Huisvesting
Akkermaalsbos 12 6708WB / Gebouw 116
Postbus 59, 6700 AB Wageningen

complex:	23 & 24 - Wageningen Campus - Oost	gecontroleerd ter plaatse: - gewijzigd 1 13-07-2020 BWS gewijzigd 2 23-07-2020 BWS gewijzigd 3 27-08-2021 BWS
gebouw:	2431 - Kasgebouw Red	
adres:	Bornsesteeg 48, 6708 PE Wageningen	
discipline:	-	
omschrijving:	Plattegrond	
verdieping:	Begane grond	

schaal	1:350
getekend	BWS
datum	11-06-2020
formaat	A3
projectnr.	-
status	-
tek.nr.	bladnr.
2431-0 basisplattegrond	