


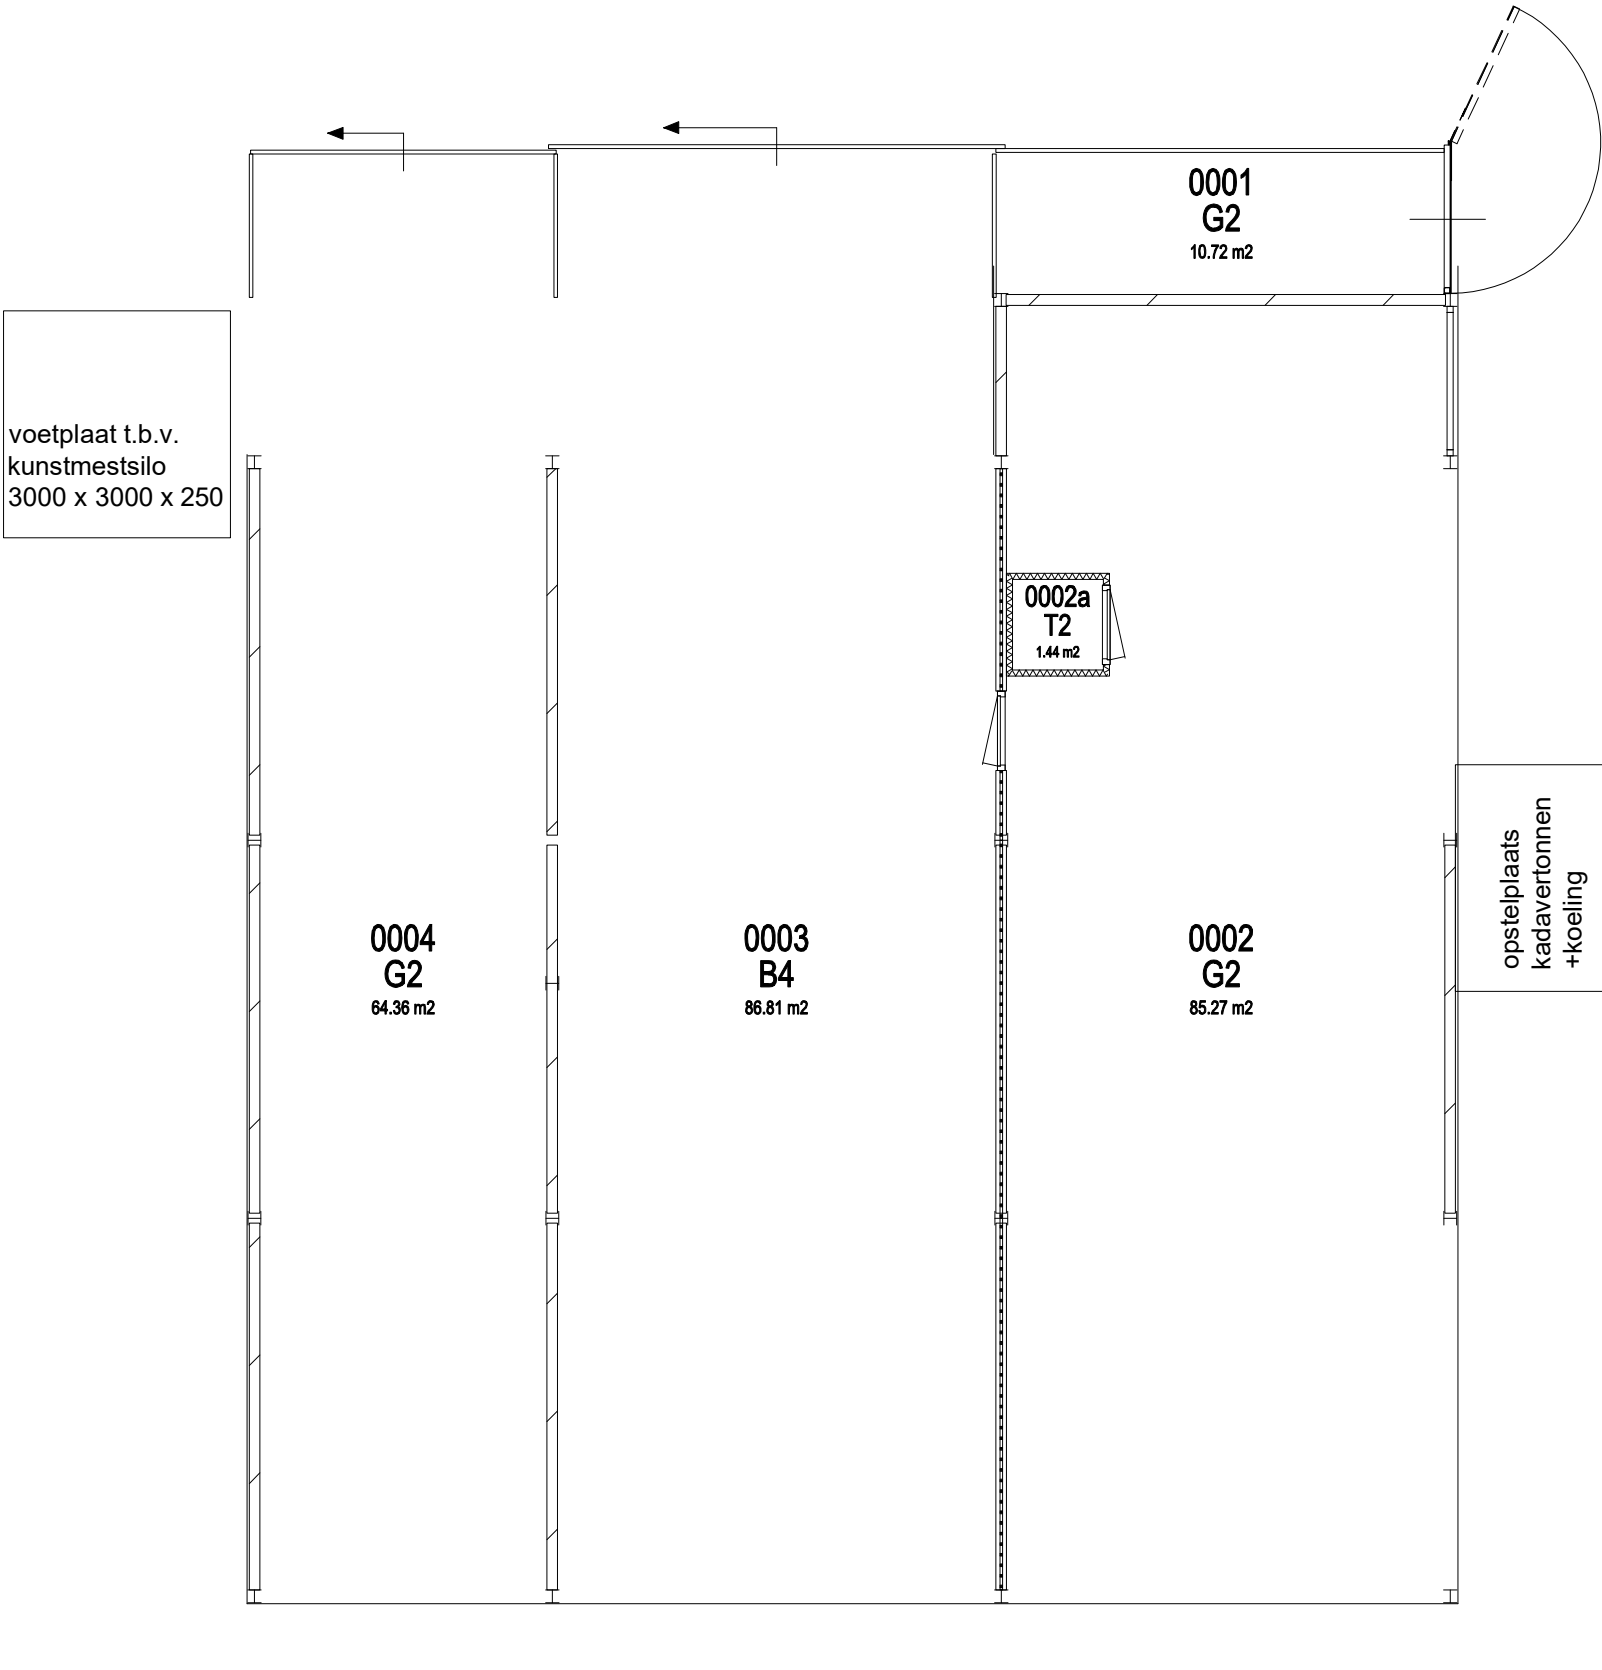

WAGENINGEN
UNIVERSITY & RESEARCH

vastgoedinformatie.fb@wur.nl

Facilitair Bedrijf
Afdeling Vastgoed en Huisvesting
Akkermaalsbos 12, 6708 WB, Wageningen
Gebouw 116

complex:	2500 - 2600 - Wageningen Campus
gebouw:	2588 - Carus F
adres:	Bornse Weilanden 5, 6708 WG Wageningen
discipline:	-
omschrijving:	Plattegrond
verdieping:	Begane grond

gecontroleerd op locatie:	-
wijz. 1	31-05-2012
wijz. 2	02-10-2015 BWS
wijz. 3	16-02-2024 D4U

schaal	1:100
getekend	Agra Matic/m.s.
datum	nov. 2011
formaat	A3
projectnr.	-
status	-
tek.nr.	bladnr.

2588-0-basisplattegrond