


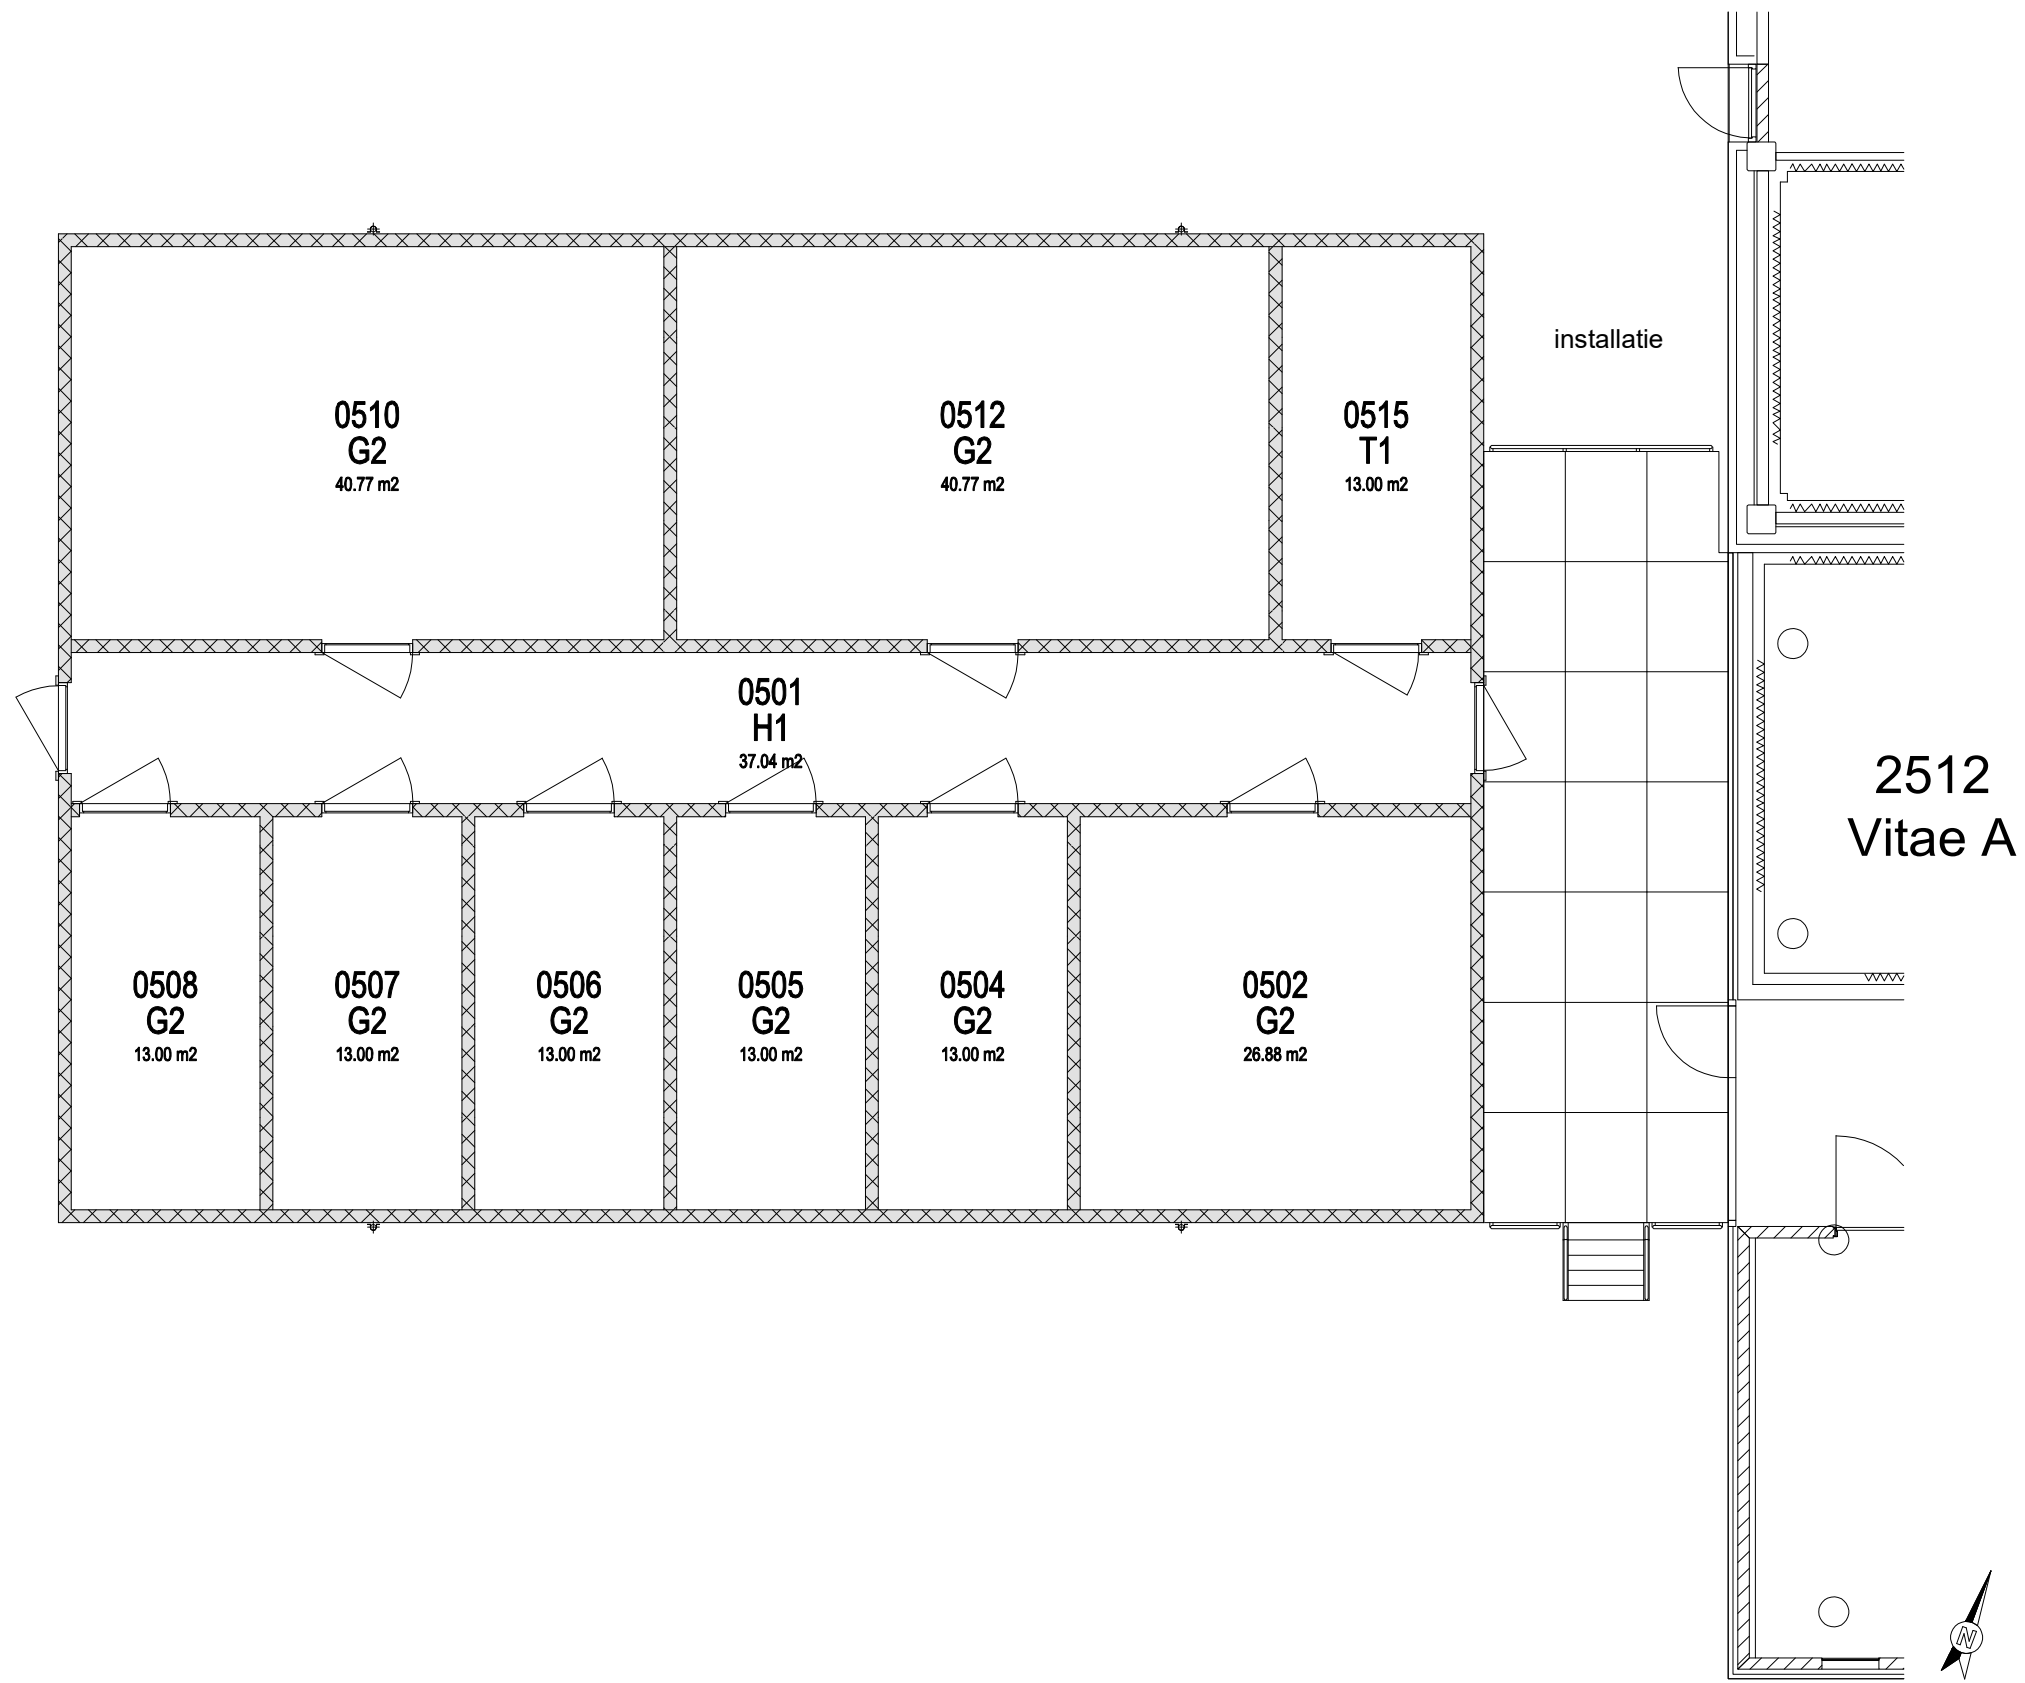

|   |  |   |  |                                                  |
|---|--|---|--|--------------------------------------------------|
| <div><div><div></div></div><div><div></div></div></div> <div><div><div>WAGENINGEN</div><div>UNIVERSITY &amp; RESEARCH</div></div><div><div>vastgoed</div><div>informatie</div><div>fb@wur.nl</div></div></div> |  | <div><div><div>Facilitair Bedrijf</div><div>Afdeling Vastgoed en Huisvesting</div><div>Akkermaalsbos 12, 6708 WB, Wageningen</div><div>Gebouw 116</div></div></div> |  | <div><div>schaal</div><div>1:100</div></div>     |
|   |  |   |  | <div><div>getekend</div><div>BWS</div></div>     |
|   |  |   |  | <div><div>datum</div><div>29-06-2020</div></div> |
|   |  |   |  | <div><div>formaat</div><div>A3</div></div>       |
|   |  |   |  | <div><div>projectnr.</div><div>-</div></div>     |
|   |  |   |  | <div><div>status</div><div>-</div></div>         |
|   |  |   |  | <div><div>tek.nr.</div><div>bladnr.</div></div>  |
| complex: 2500 - 2600 - Wageningen Campus   |  | gecontroleerd op locatie:   |  |                                                  |
| gebouw: 2612 - Koel- en vriesgebouw   |  | -   |  |                                                  |
| adres: Akkermaalsbos 2, 6708 WB Wageningen   |  | wijz. 1 23-01-2024 D4U   |  |                                                  |
| discipline: -   |  | wijz. 2 - -   |  |                                                  |
| omschrijving: Plattegrond   |  | wijz. 3 - -   |  |                                                  |
| verdieping: Begane grond   |  |   |  |                                                  |
| 2612-0-basisplattegrond   |  |   |  |                                                  |