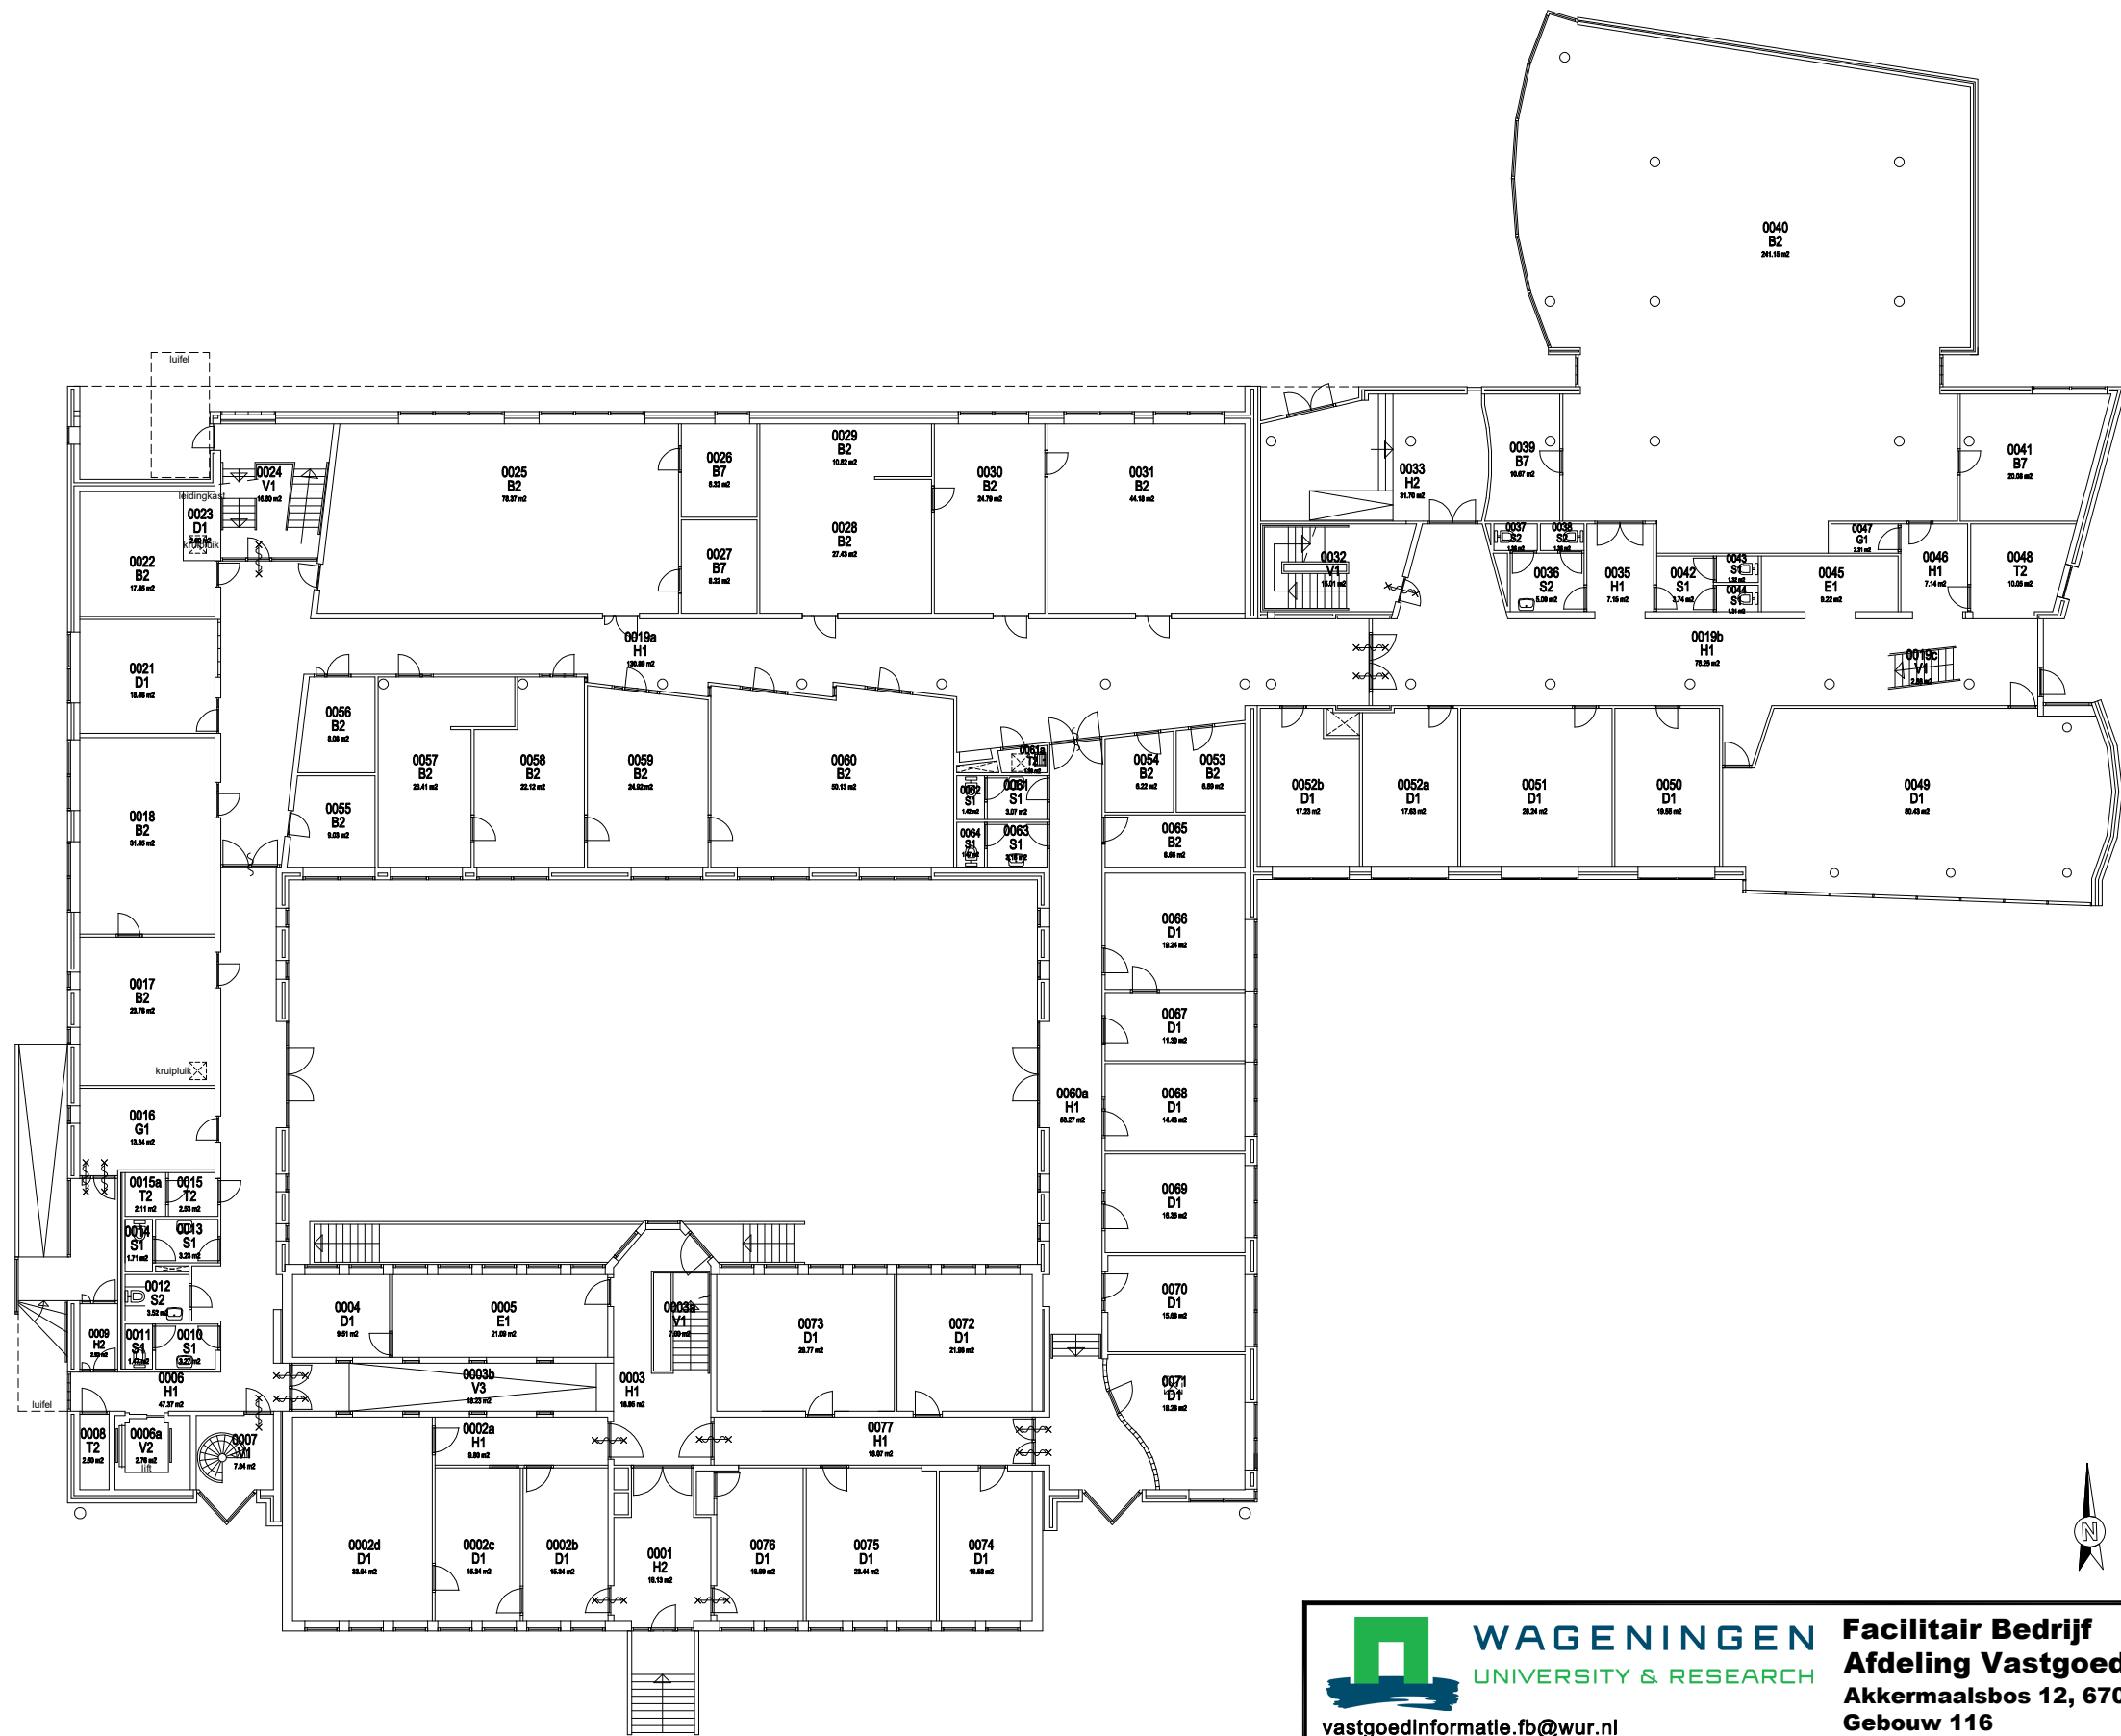


WAGENINGEN
UNIVERSITY & RESEARCH

vastgoedinformatie.fb@wur.nl

complex: 44 - De Dreijen
gebouw: 4484 - De Valk (304)
adres: Dreijenlaan 2, 6703 HA Wageningen

discipline: -
omschrijving: Plattegrond
verdieping: Begane grond

Facilair Bedrijf
Afdeling Vastgoed en Huisvesting
Akkermaalsbos 12, 6708 WB, Wageningen
Gebouw 116

gecontroleerd op locatie:
4 juni 2010 t.o.
wijz. 1 17-07-2018 BWS
wijz. 2 26-11-2018 BWS
wijz. 3 24-01-2024 D4U

schaal	1:250
getekend	TSC/t.o.
datum	januari 1998
formaat	A3
projectnr.	-
status	-
tek.nr.	bladnr.

4484-0-basisplattegrond