


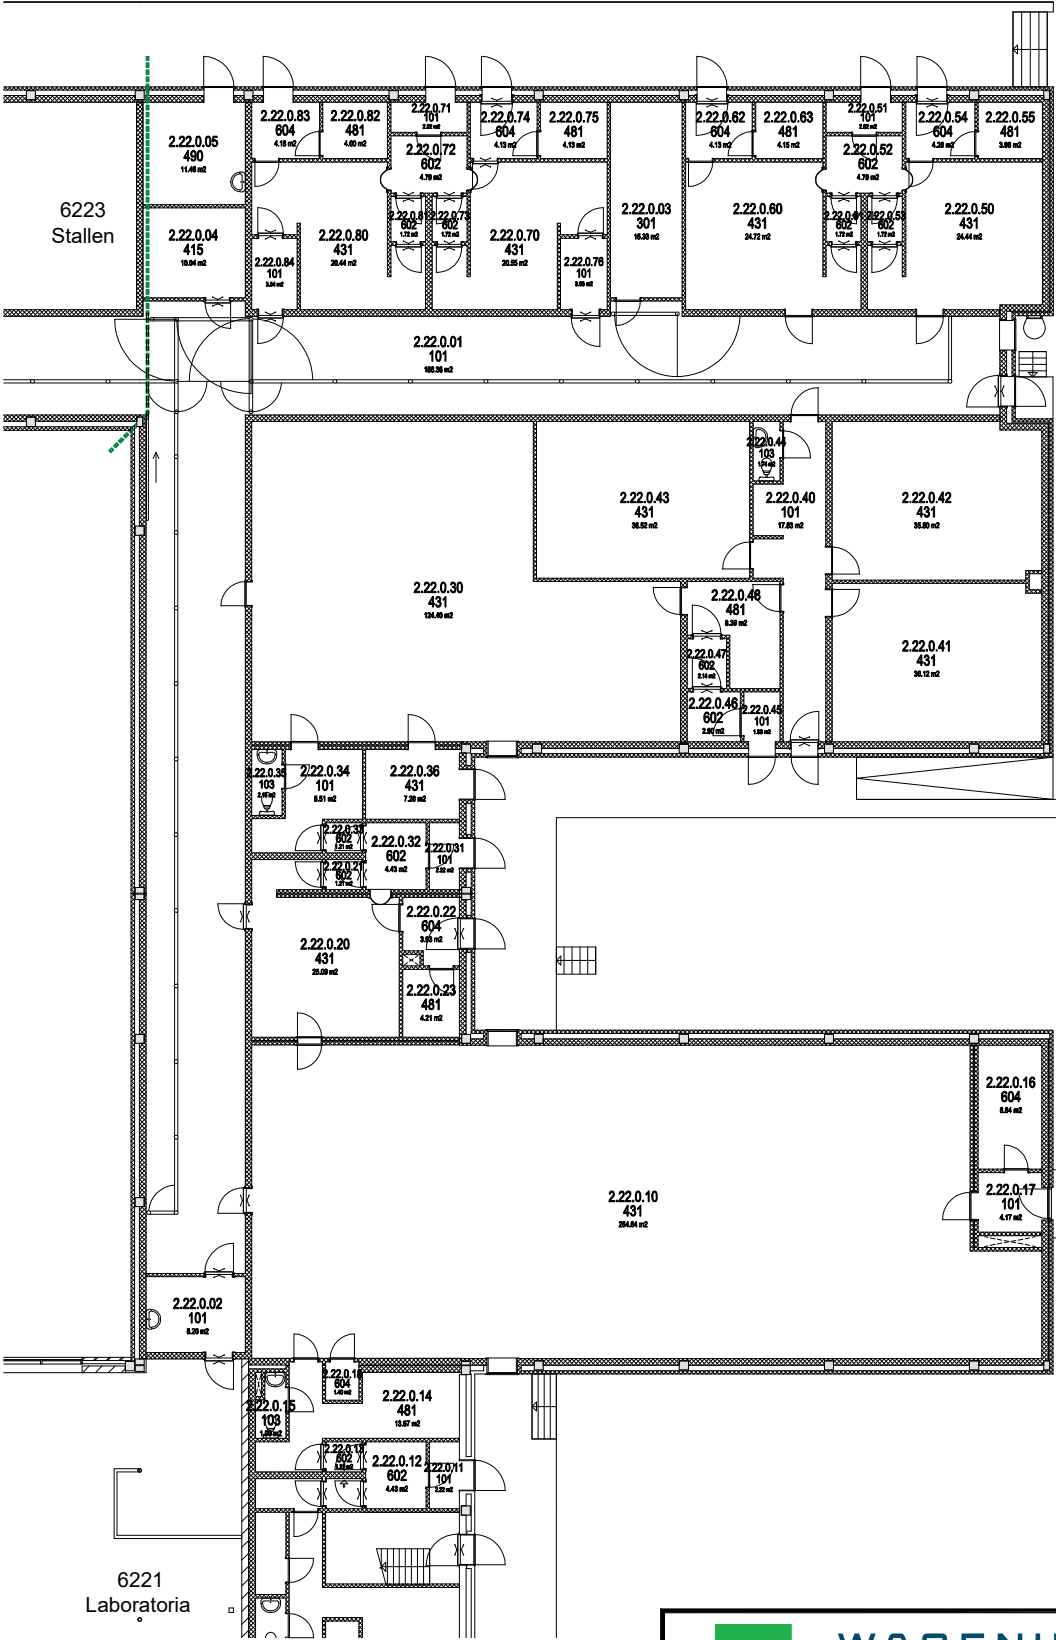



WAGENINGEN
UNIVERSITY & RESEARCH

Facilitair Bedrijf
Afdeling Vastgoed en Huisvesting
Akkermaalsbos 12 6708WB / Gebouw 116
Postbus 59, 6700 AB Wageningen

complex:	62 - WBVR - Houtribweg 39 te Lelystad	gecontroleerd ter plaatse:	
gebouw:	6222 - Runderstallen vleugel 22	n.v.t.	
adres:	Houtribweg 39, 8221 RA Lelystad	gewijzigd 1	13-05-2019 BWS
discipline:	-	gewijzigd 2	29-11-2021 BWS
omschrijving:	Plattegrond	gewijzigd 3	-
verdieping:	Begane grond		

schaal	1:250
getekend	BWS
datum	26-02-2019
formaat	A3
projectnr.	-
status	-
tek.nr.	bladnr.
6222-0-basisplattegrond	