


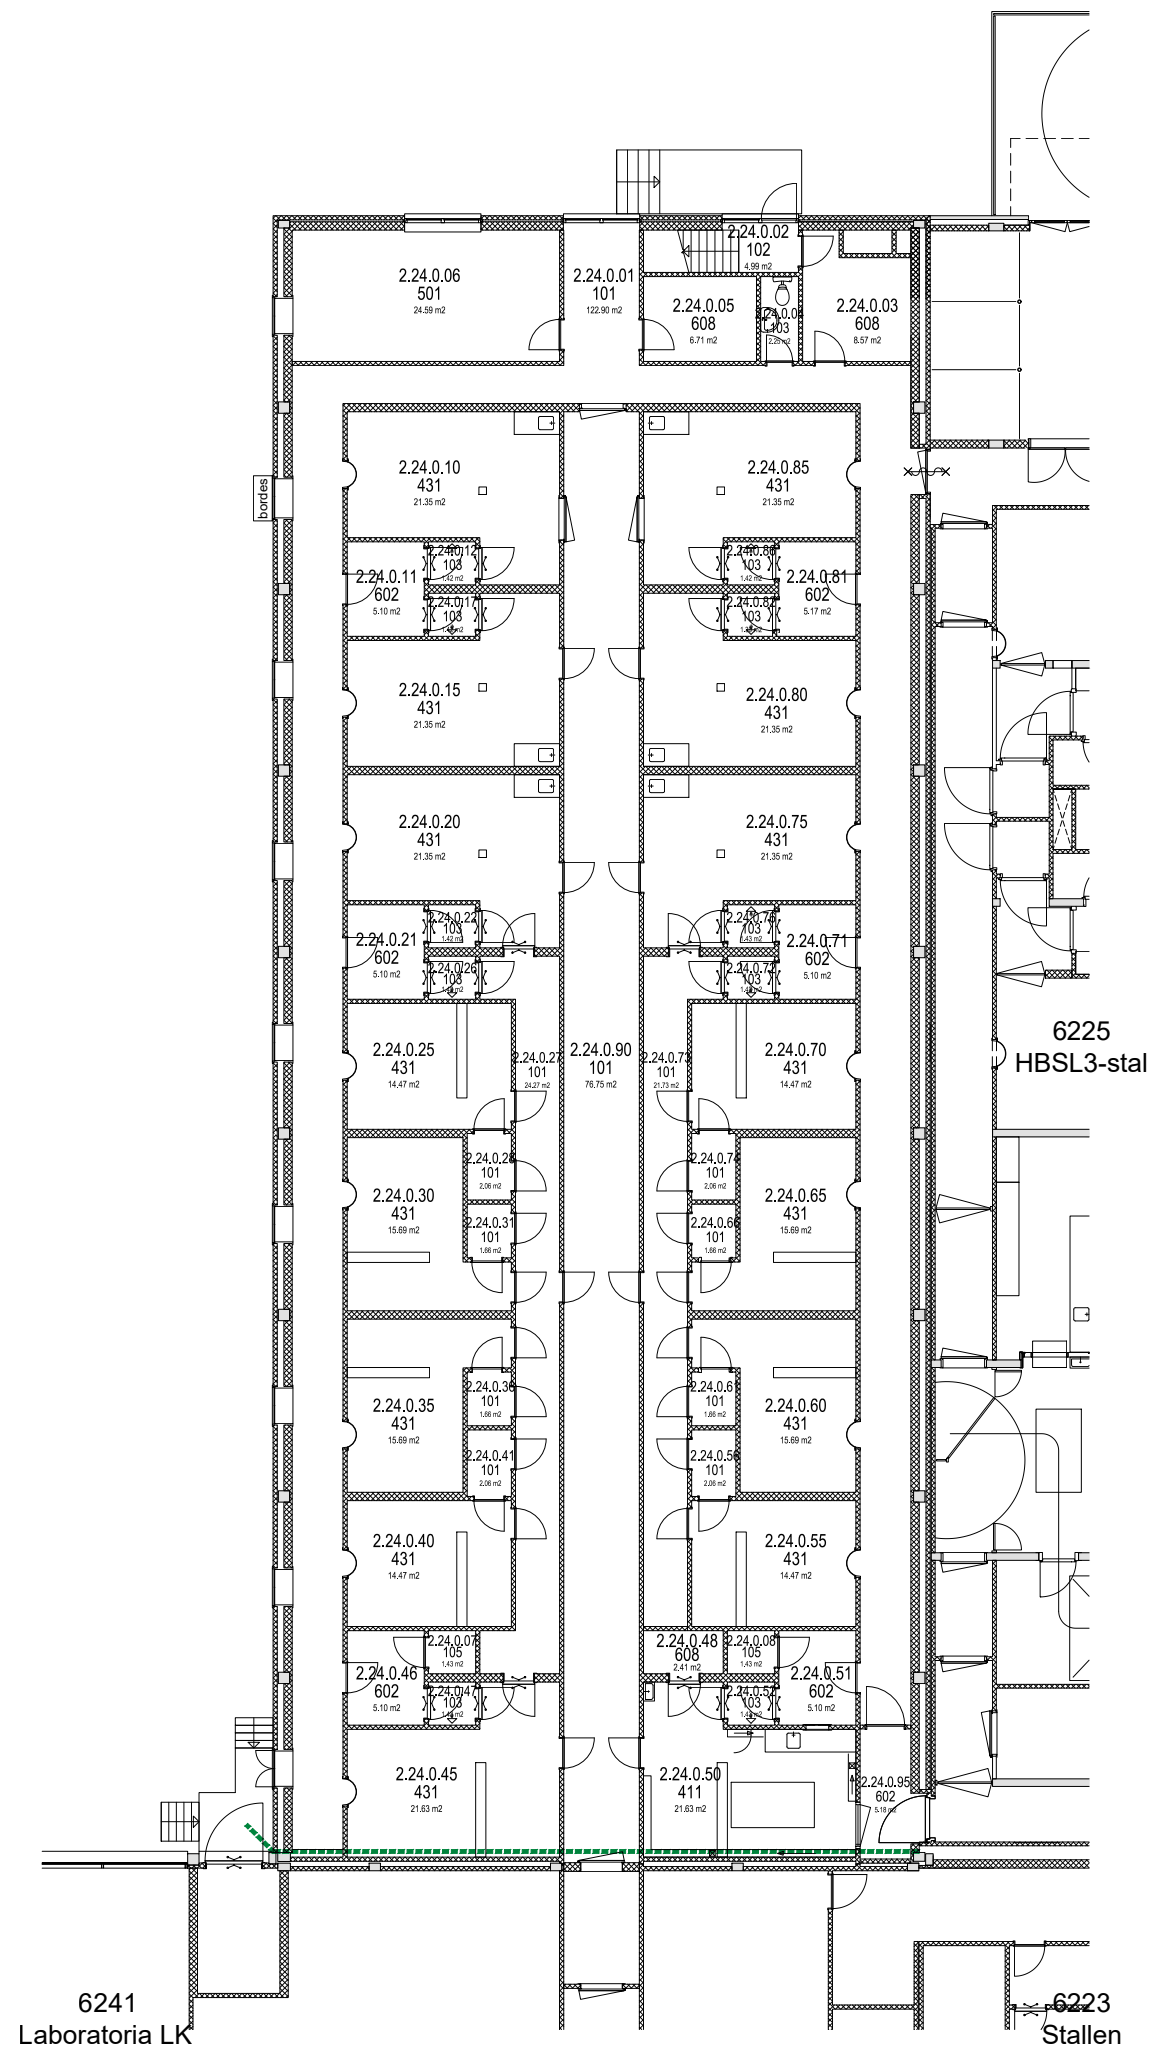



WAGENINGEN
UNIVERSITY & RESEARCH

Facilitair Bedrijf
Afdeling Vastgoed en Huisvesting
Akkermaalsbos 12 6708WB / Gebouw 116
Postbus 59, 6700 AB Wageningen
tel. 0317 - 483590, fax. 0317 - 424060

complex:	62 - WBVR - Houtribweg 39 te Lelystad	Gecontroleerd ter plaatse:
gebouw:	6224 - Varkensstallen vleugel 24	n.v.t.
Discipline:	-	gewijzigd 1 28-02-2019 BWS
Omschrijving:	Plattegrond	gewijzigd 2 -
Verdieping:	Begane grond	gewijzigd 3 -

schaal	1:200
getekend	BWS
datum	26-02-2019
formaat	A3
projectnr.	-
status	-
tek.nr.	bladnr.
6224-0-basisplattegrond	