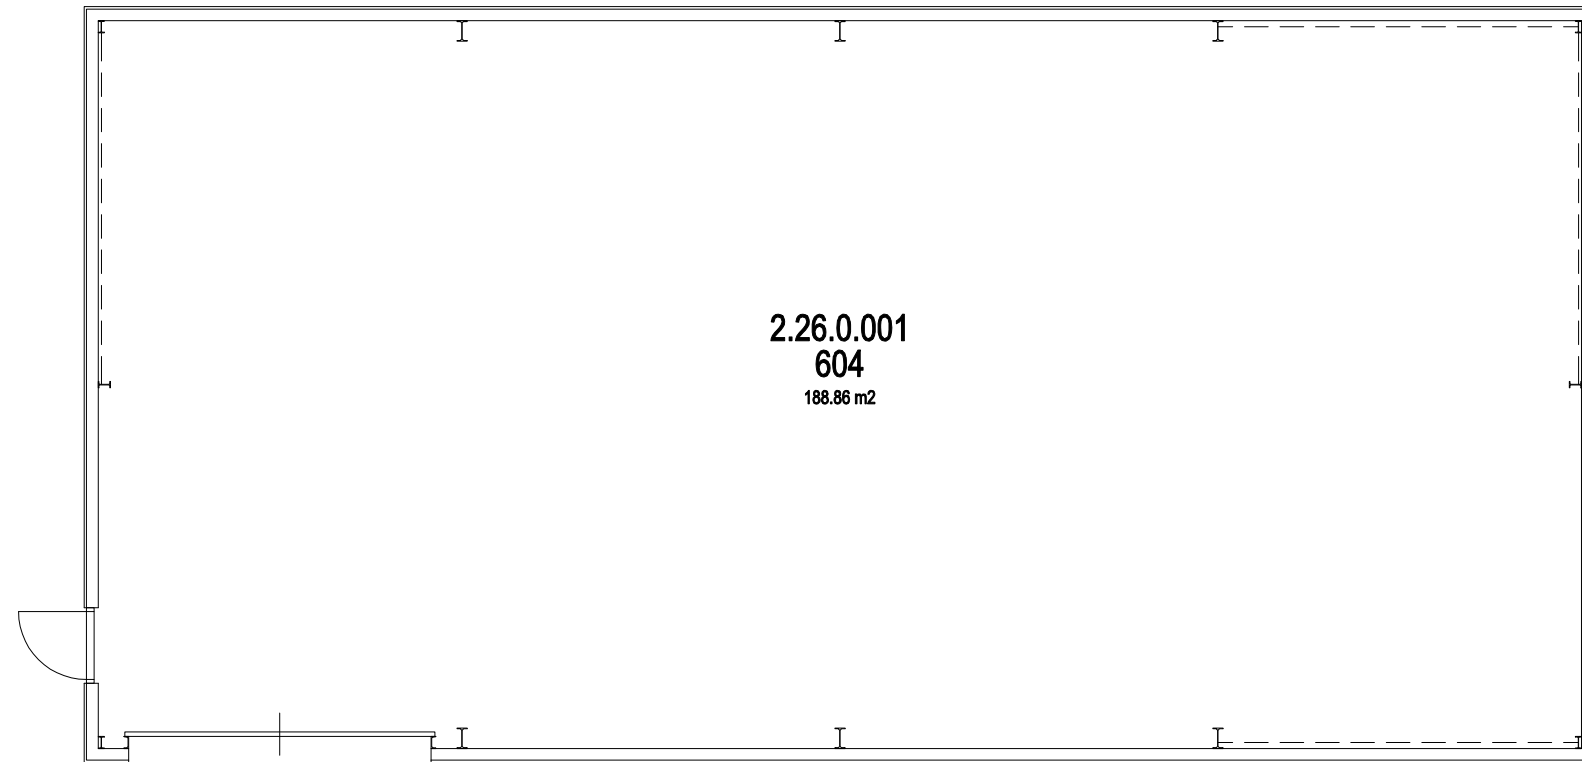


WAGENINGEN
UNIVERSITY & RESEARCH

tel. 0317 - 483590, fax. 0317 - 424060

Facilitair Bedrijf
Afdeling Vastgoed en Huisvesting

Akkermaalsbos 12 6708WB / Gebouw 116
Postbus 59, 6700 AB Wageningen

complex: 62 - WBVR - Houtribweg 39 te Lelystad
gebouw: 6226 - DB Loods 1

Discipline: -
Omschrijving: Plattegrond
Verdieping: Begane grond

Gecontroleerd ter plaatse:
n.v.t.
gewijzigd 1 -
gewijzigd 2 -
gewijzigd 3 -

schaal	1:100
getekend	BWS
datum	18-02-2019
formaat	A3
projectnr.	-
status	-
tek.nr.	bladnr.
6226-0-basisplattegrond	