



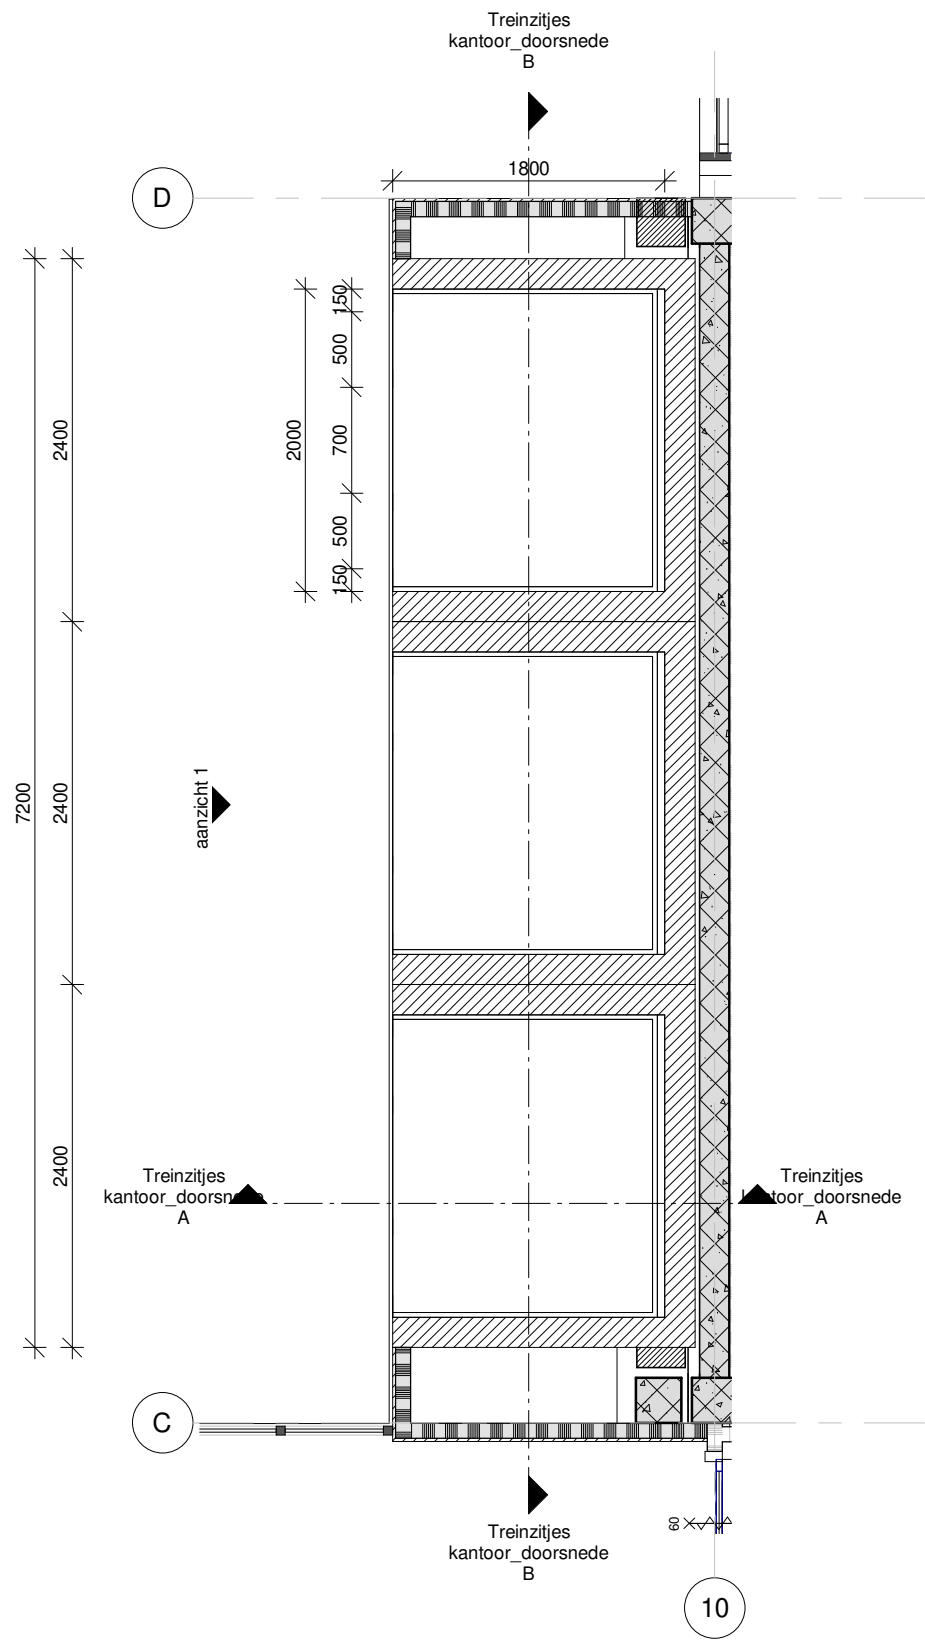


trein zitjes kantoren_plattegrond
1 : 50

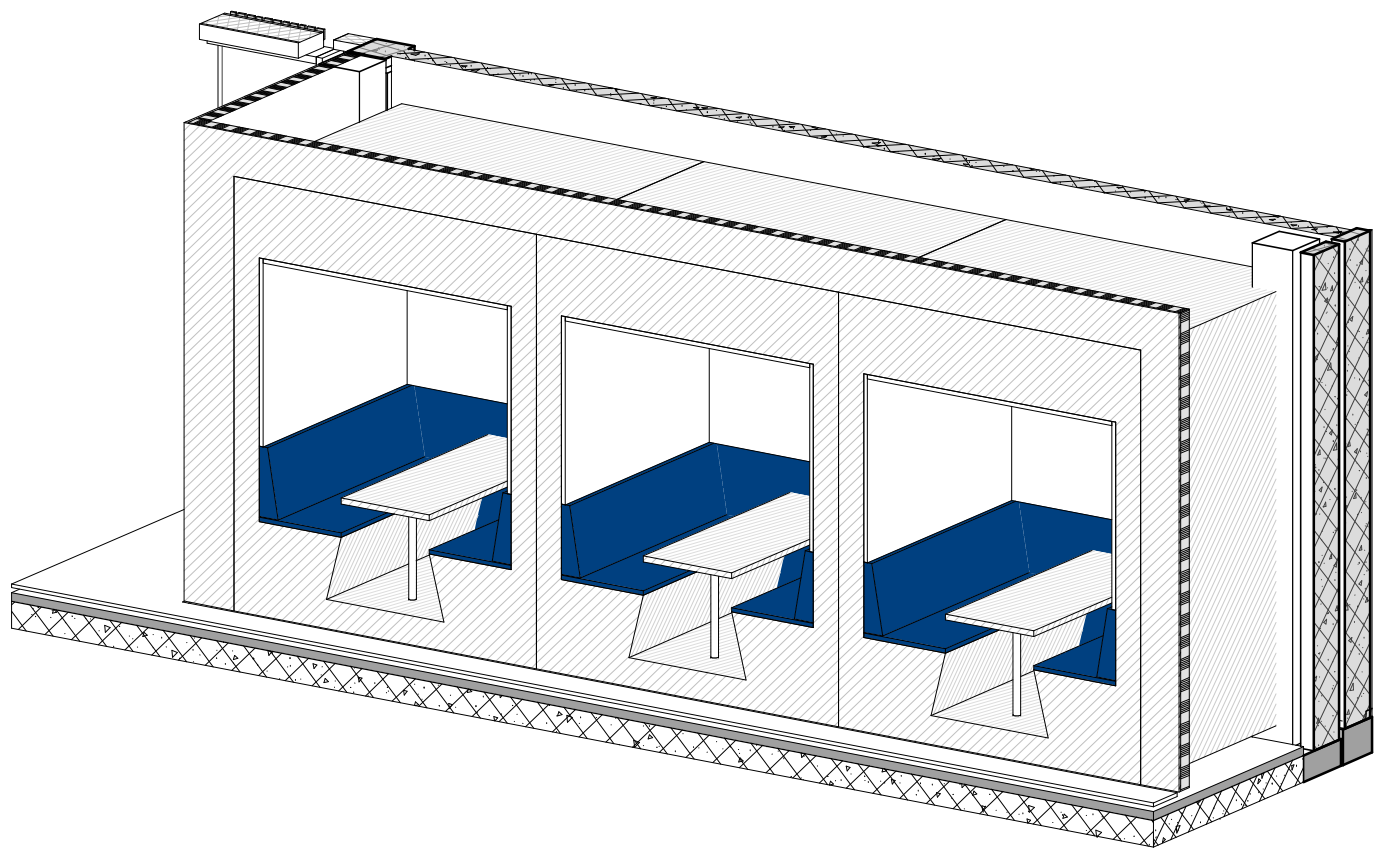


axo trein zitjes kantoor



Referentie beelden trein zitjes

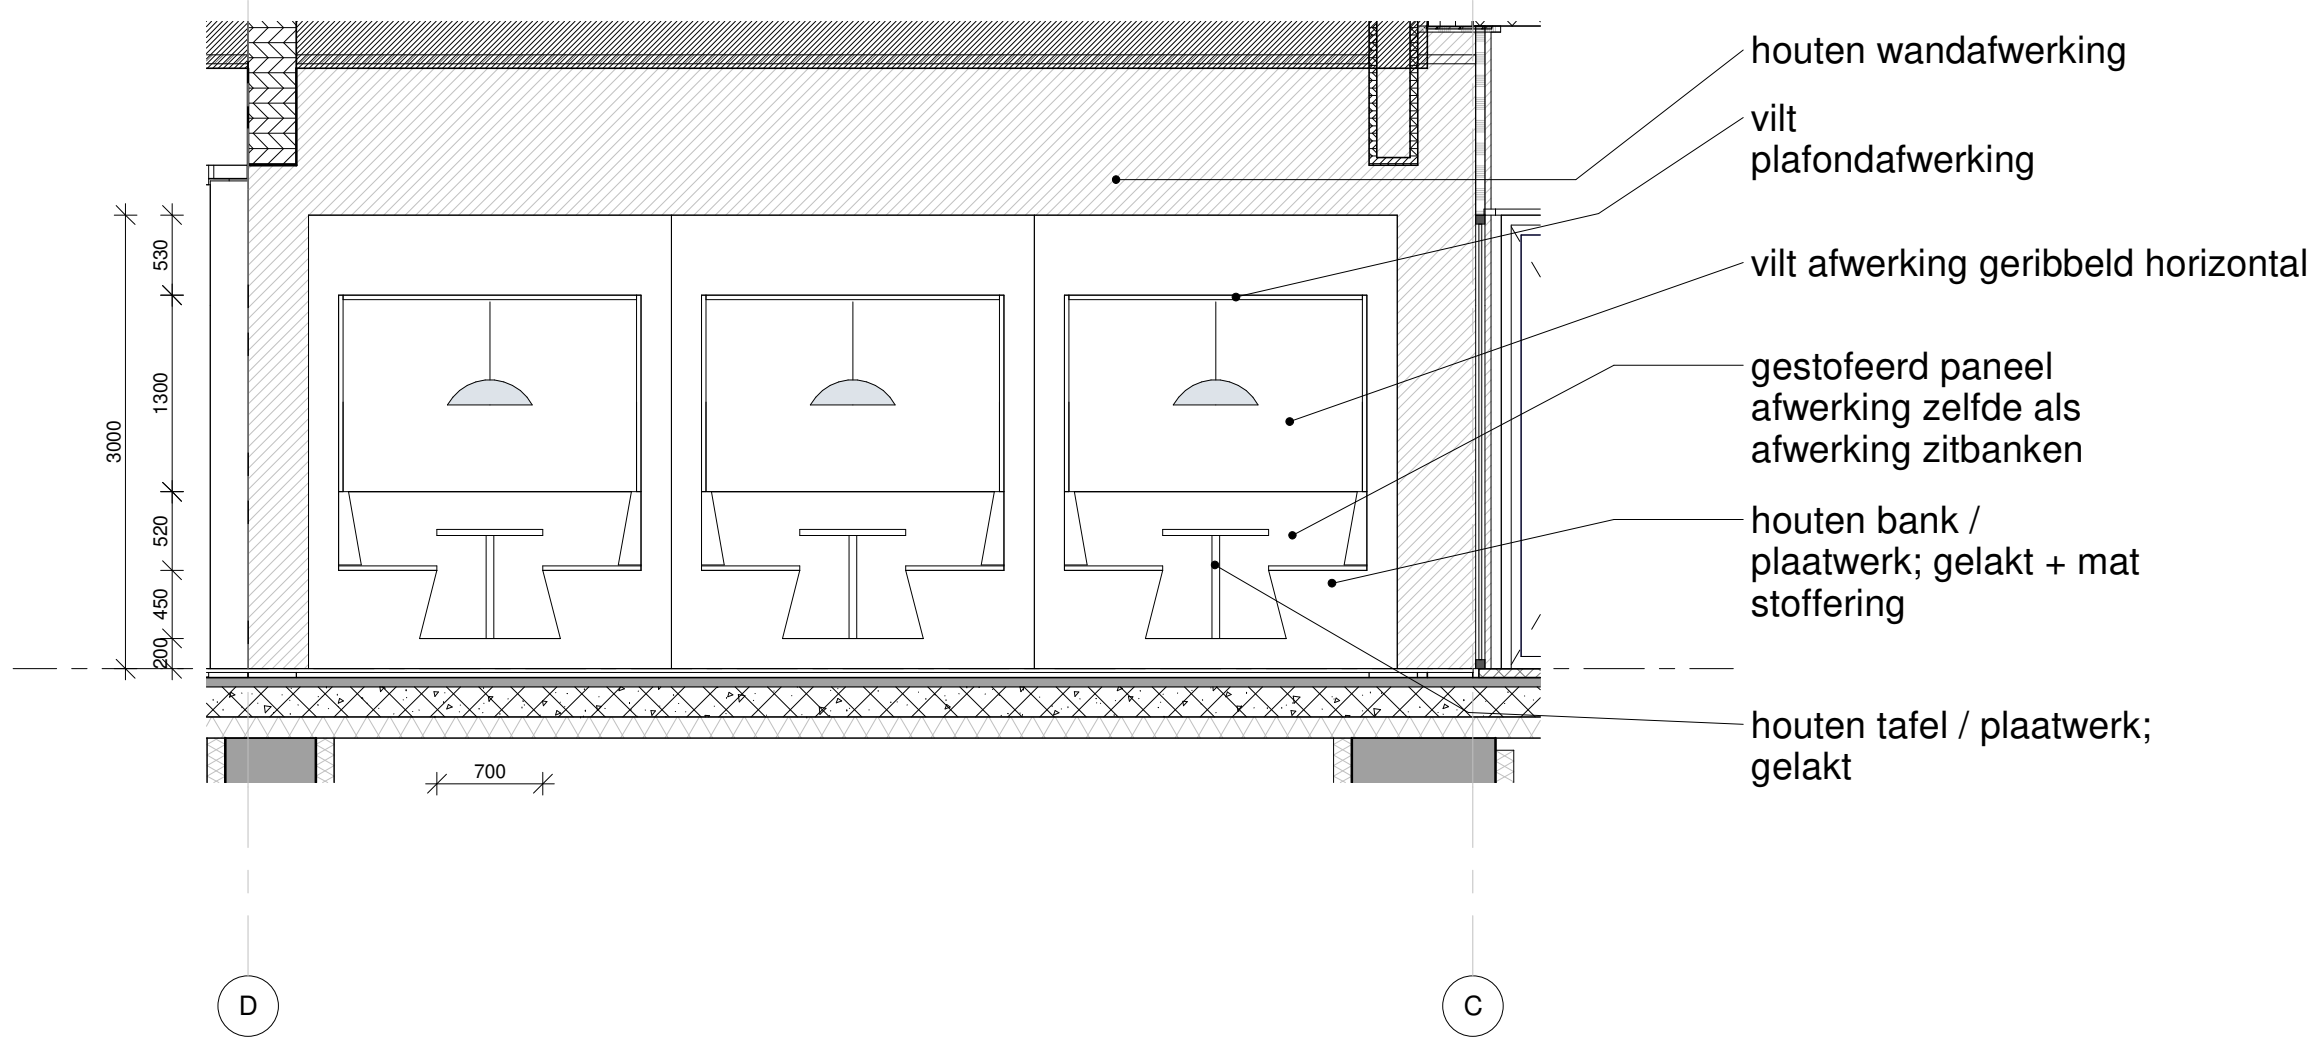

aanzicht 1
1 : 50

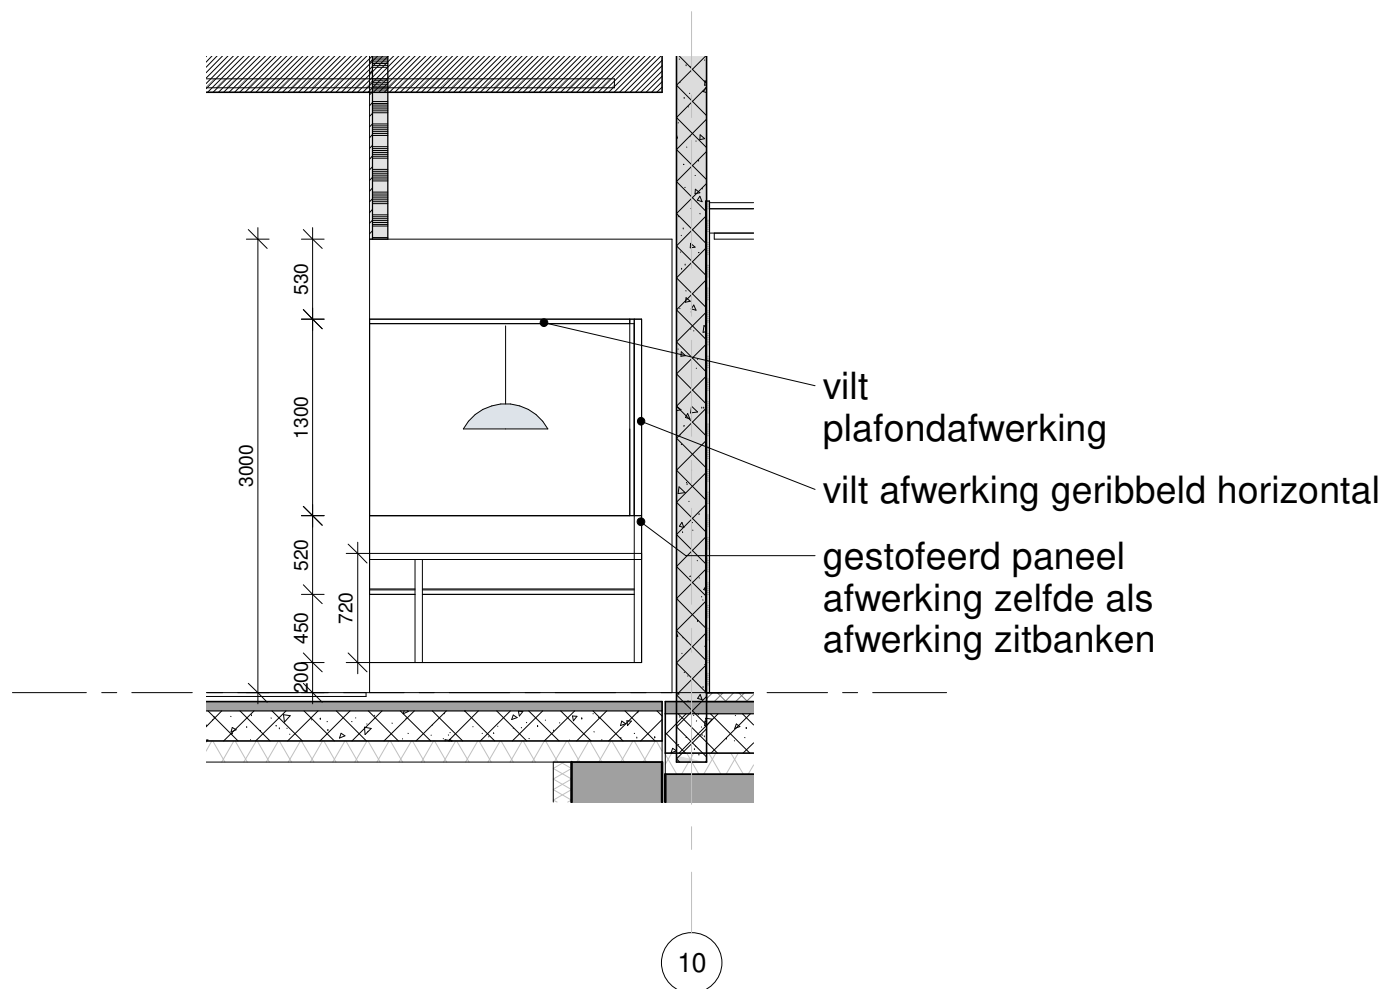

doorsnede A-A
1 : 50

ALGEMEEN

maten in mm tenzij anders aangegeven
materialisering en afwerking conform kleur en materiaalstaat
engineering te verzorgen door opdrachtnemer in samenwerking met leverancier