




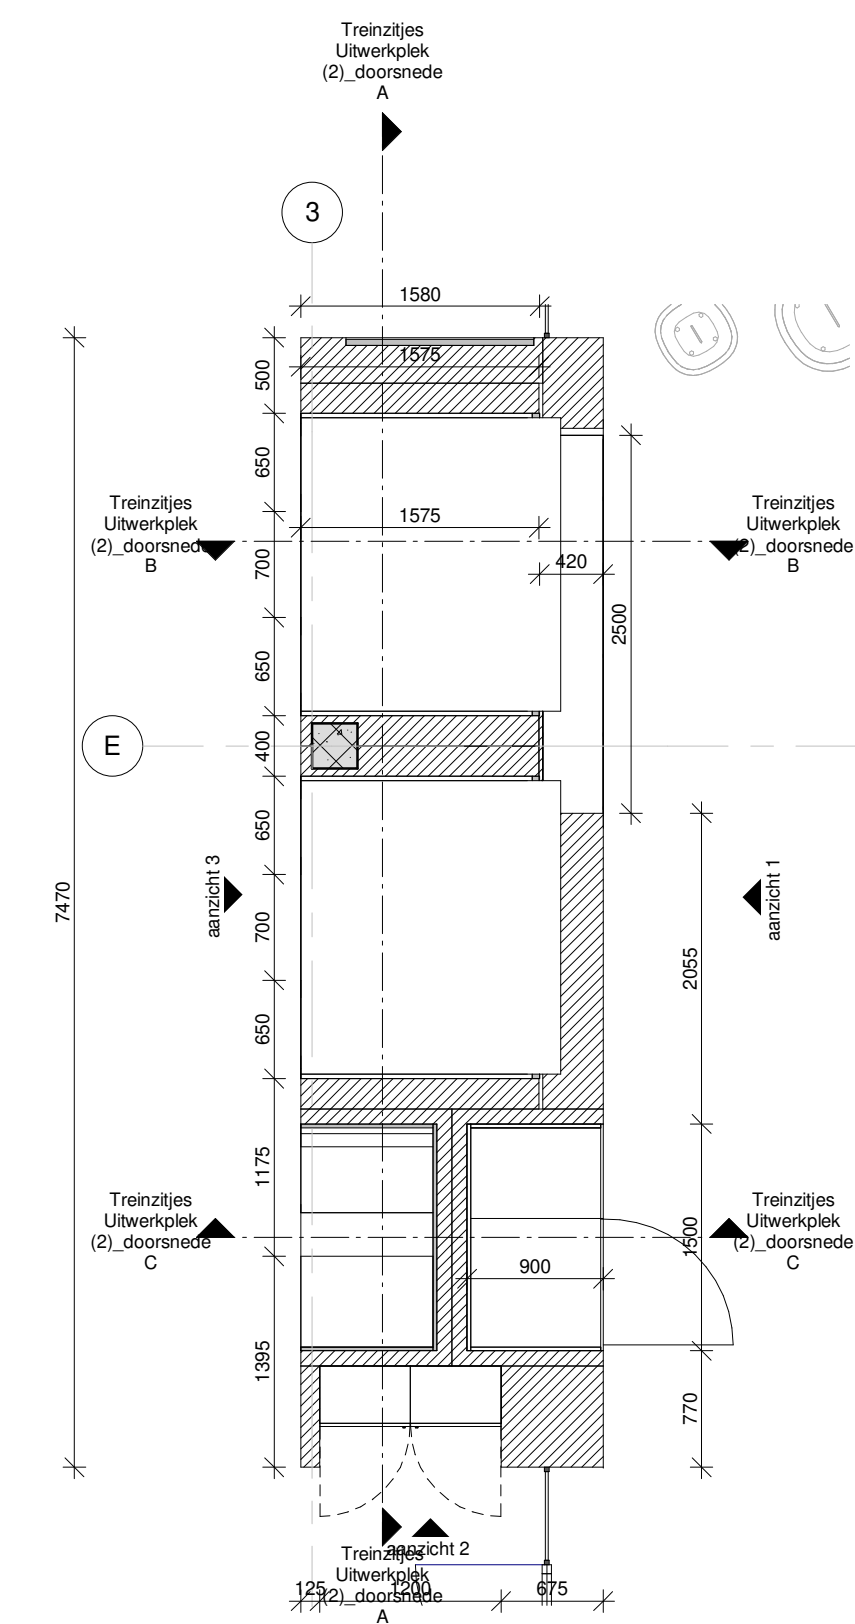

Treinzitjes Uitwerkplek (2)_plattegrond
1 : 50

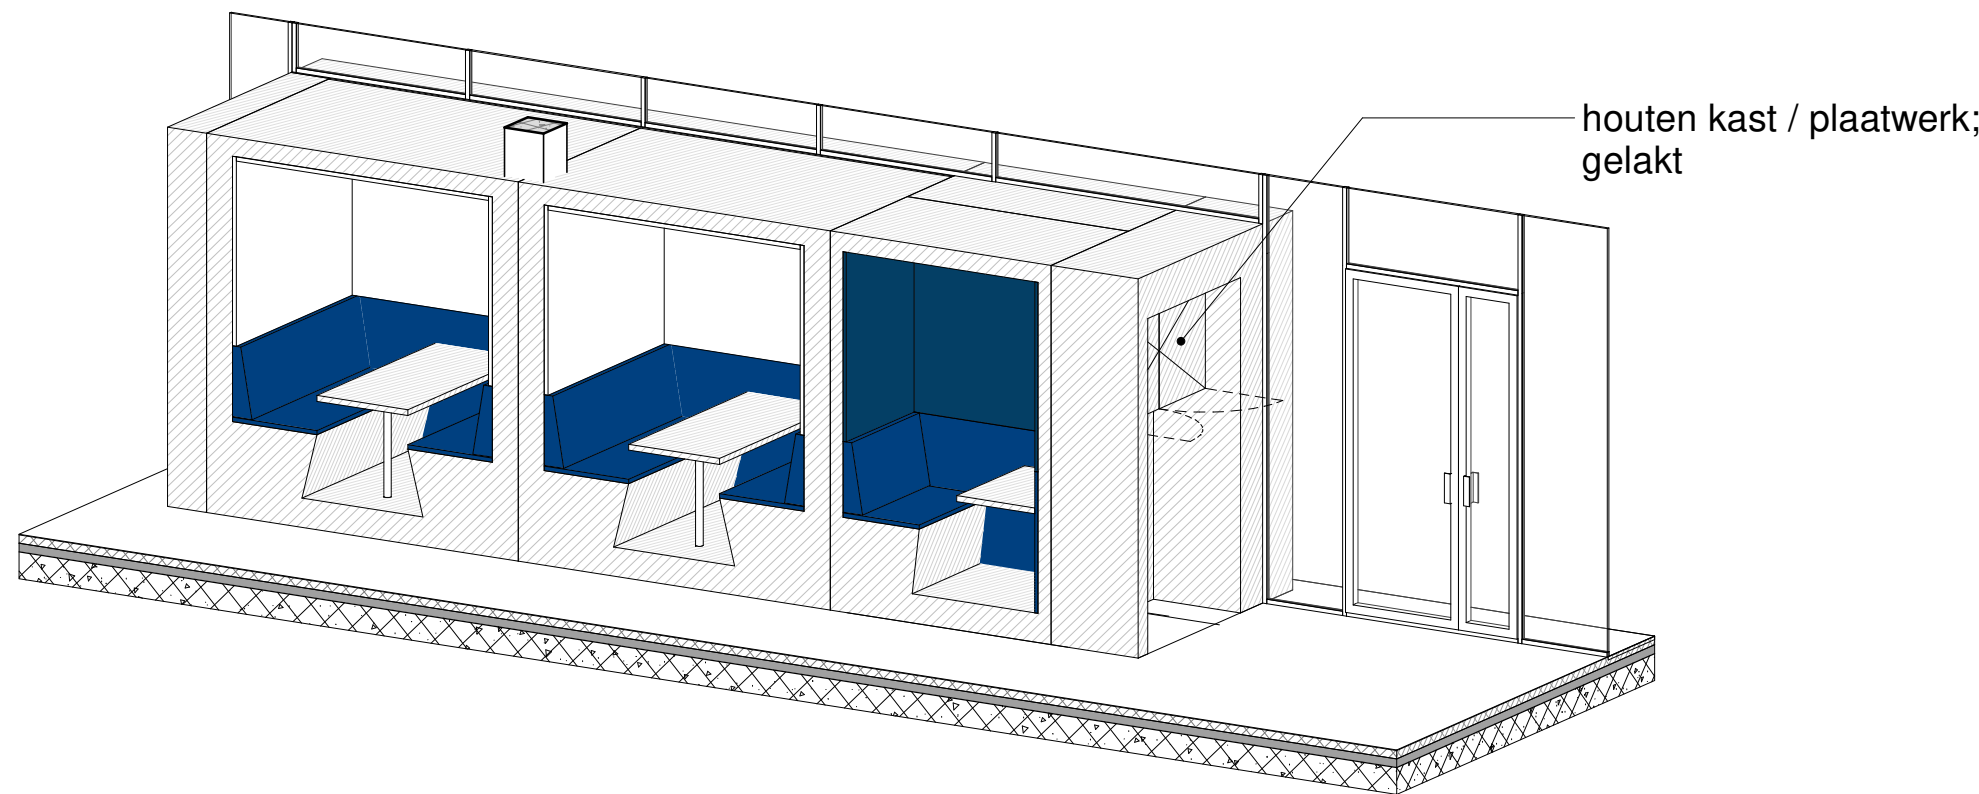


axo treinzitjes uitwerkplek 2_A

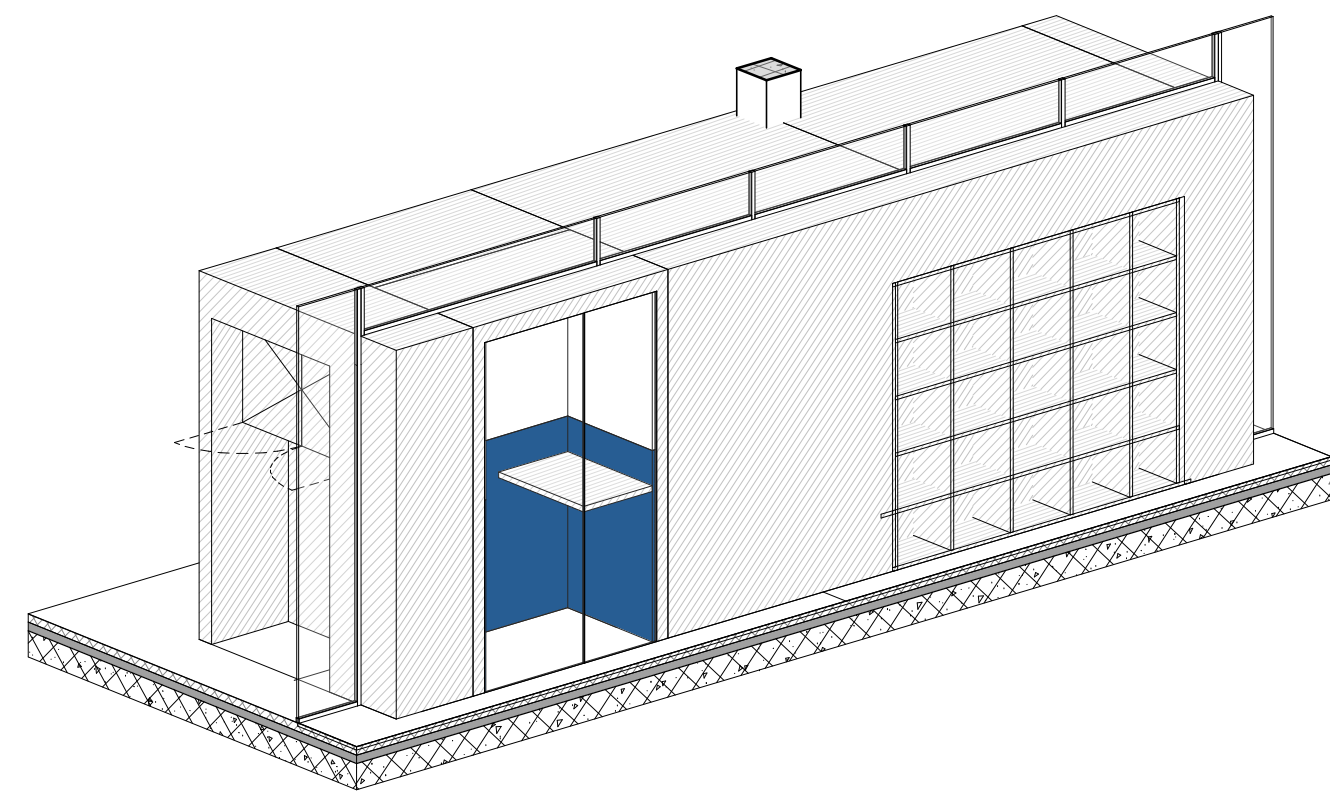


axo treinzitjes uitwerkplek 2_B




Referentie beelden treinzitjes

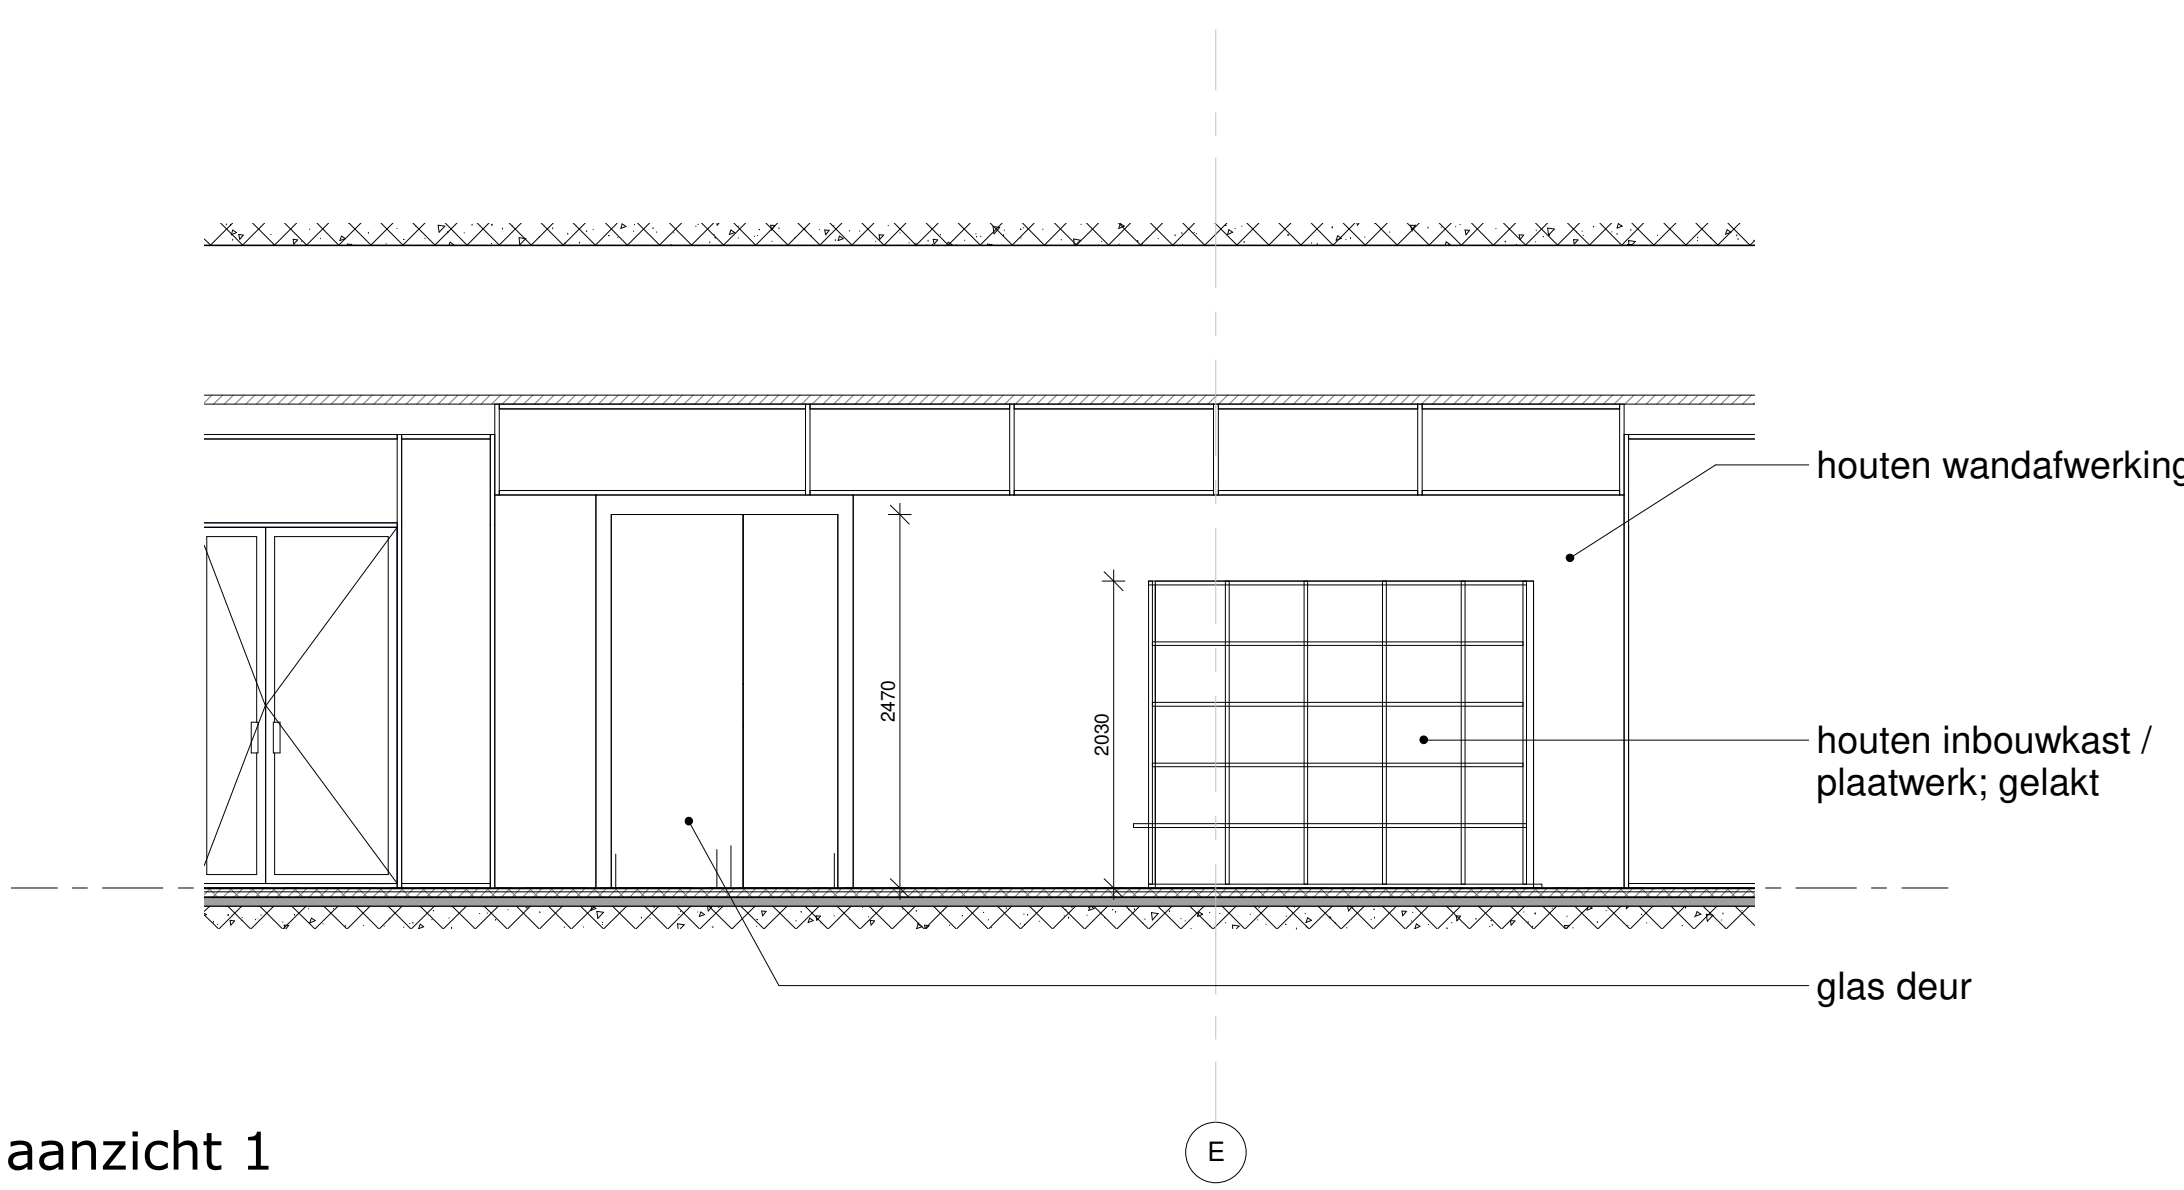


aanzicht 1
1 : 50

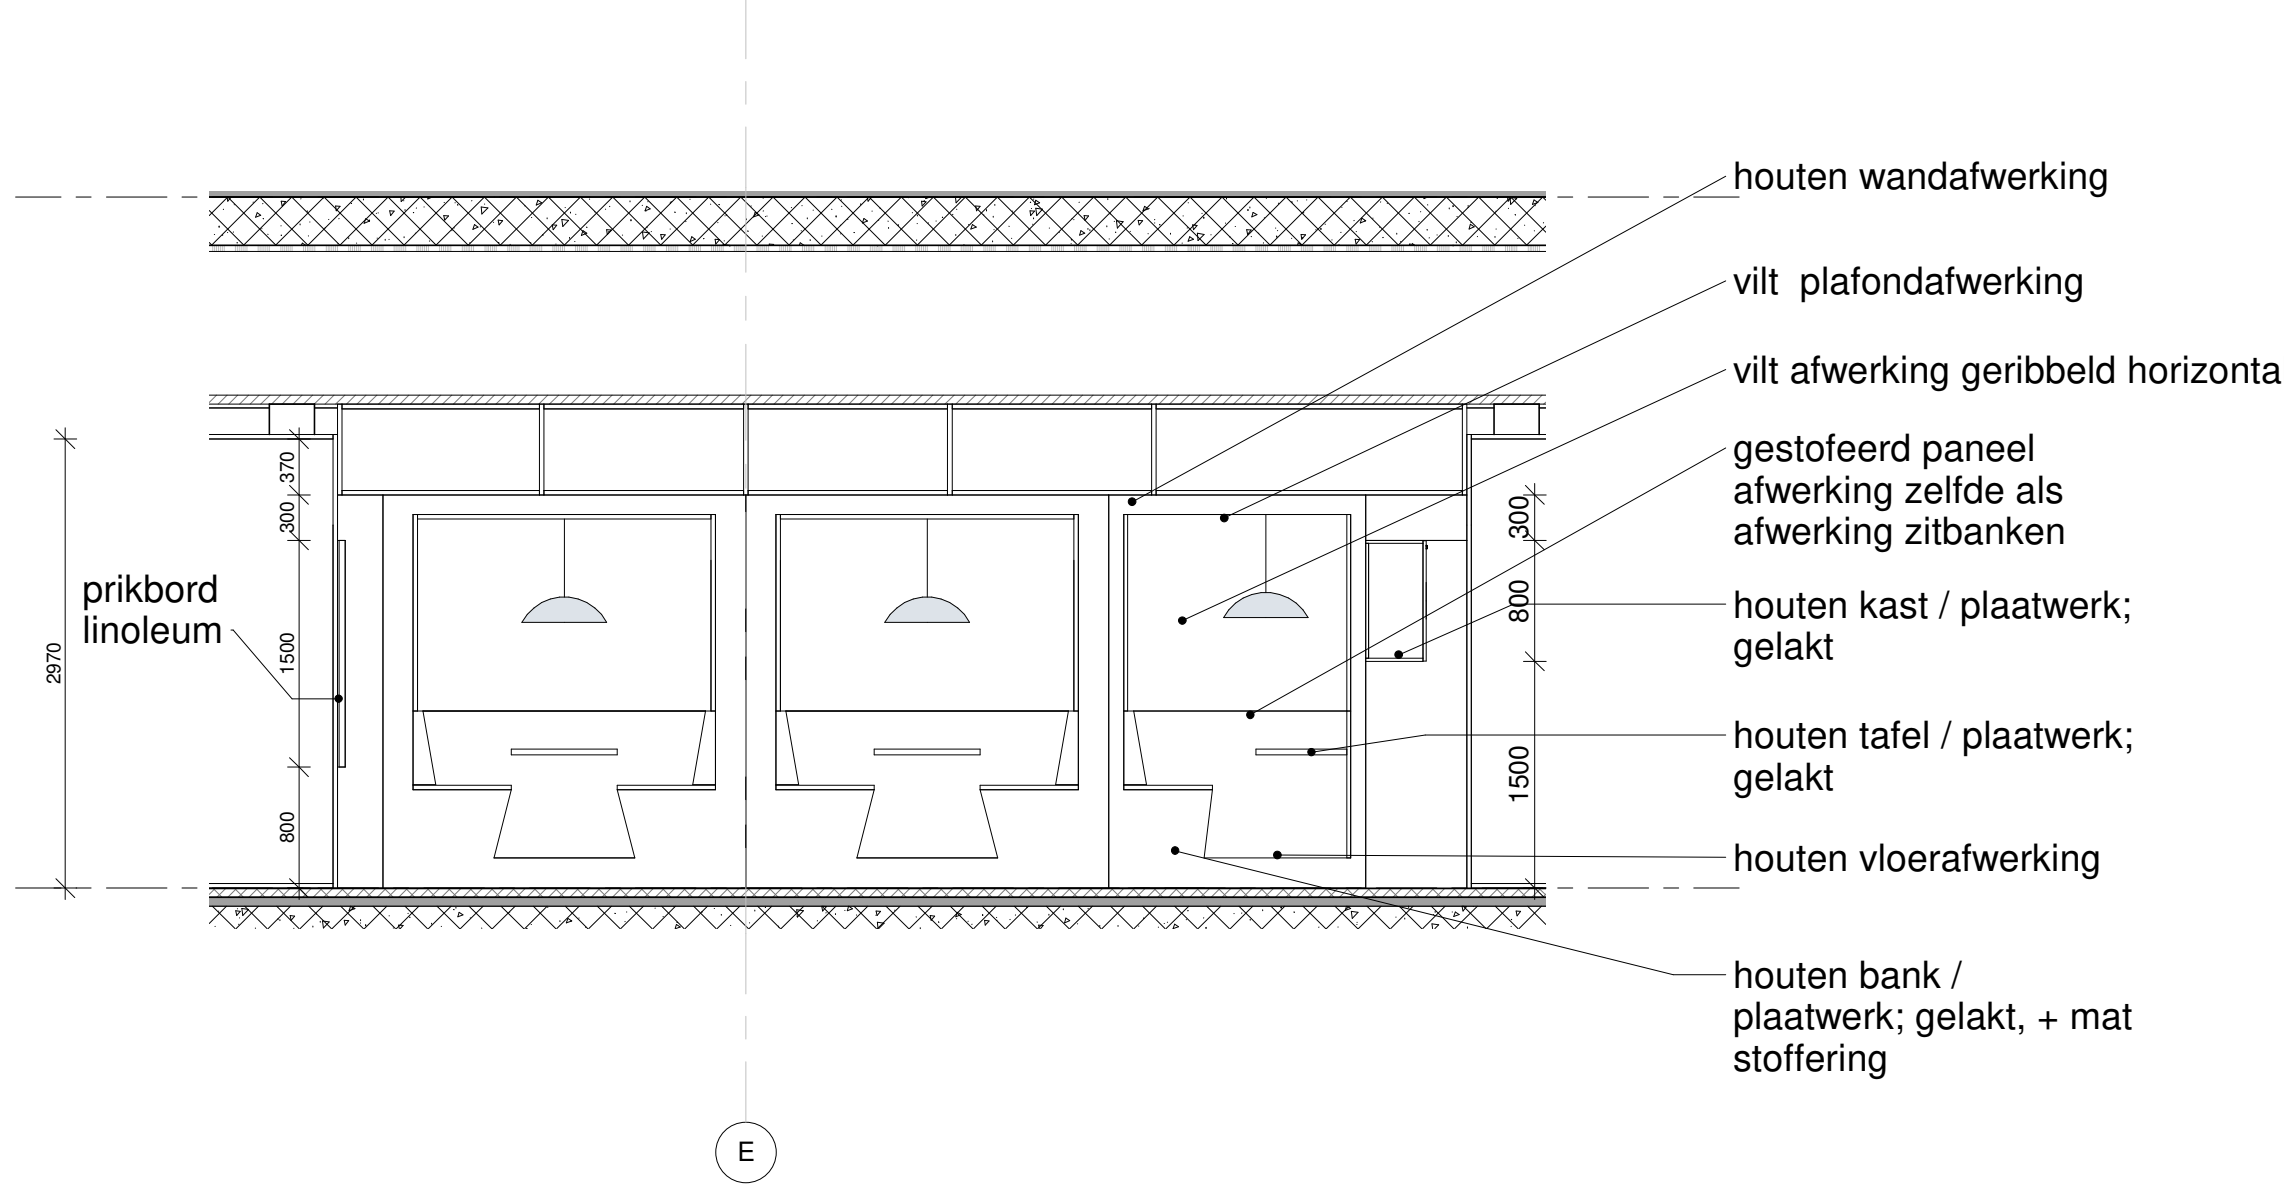

doorsnede A-A
1 : 50

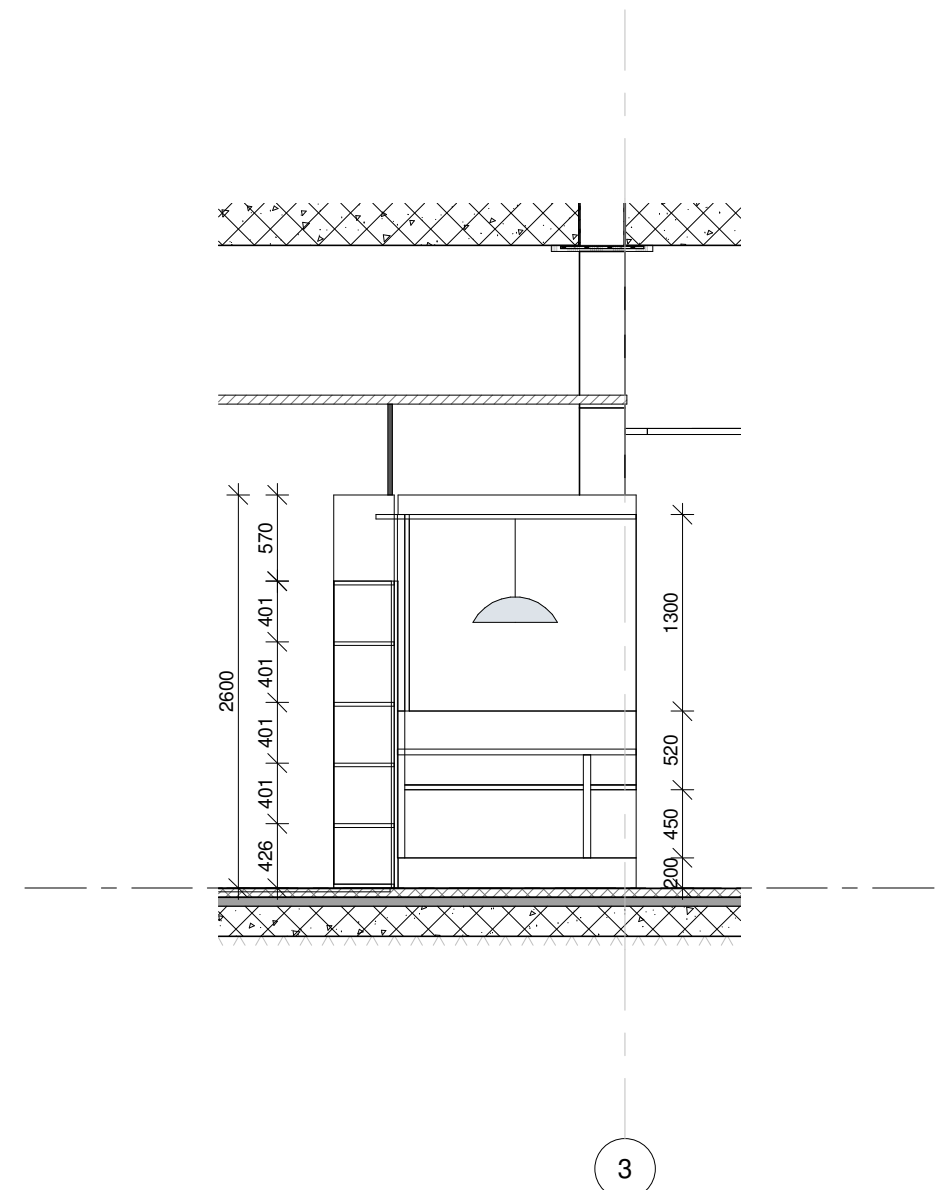

doorsnede B-B
1 : 50

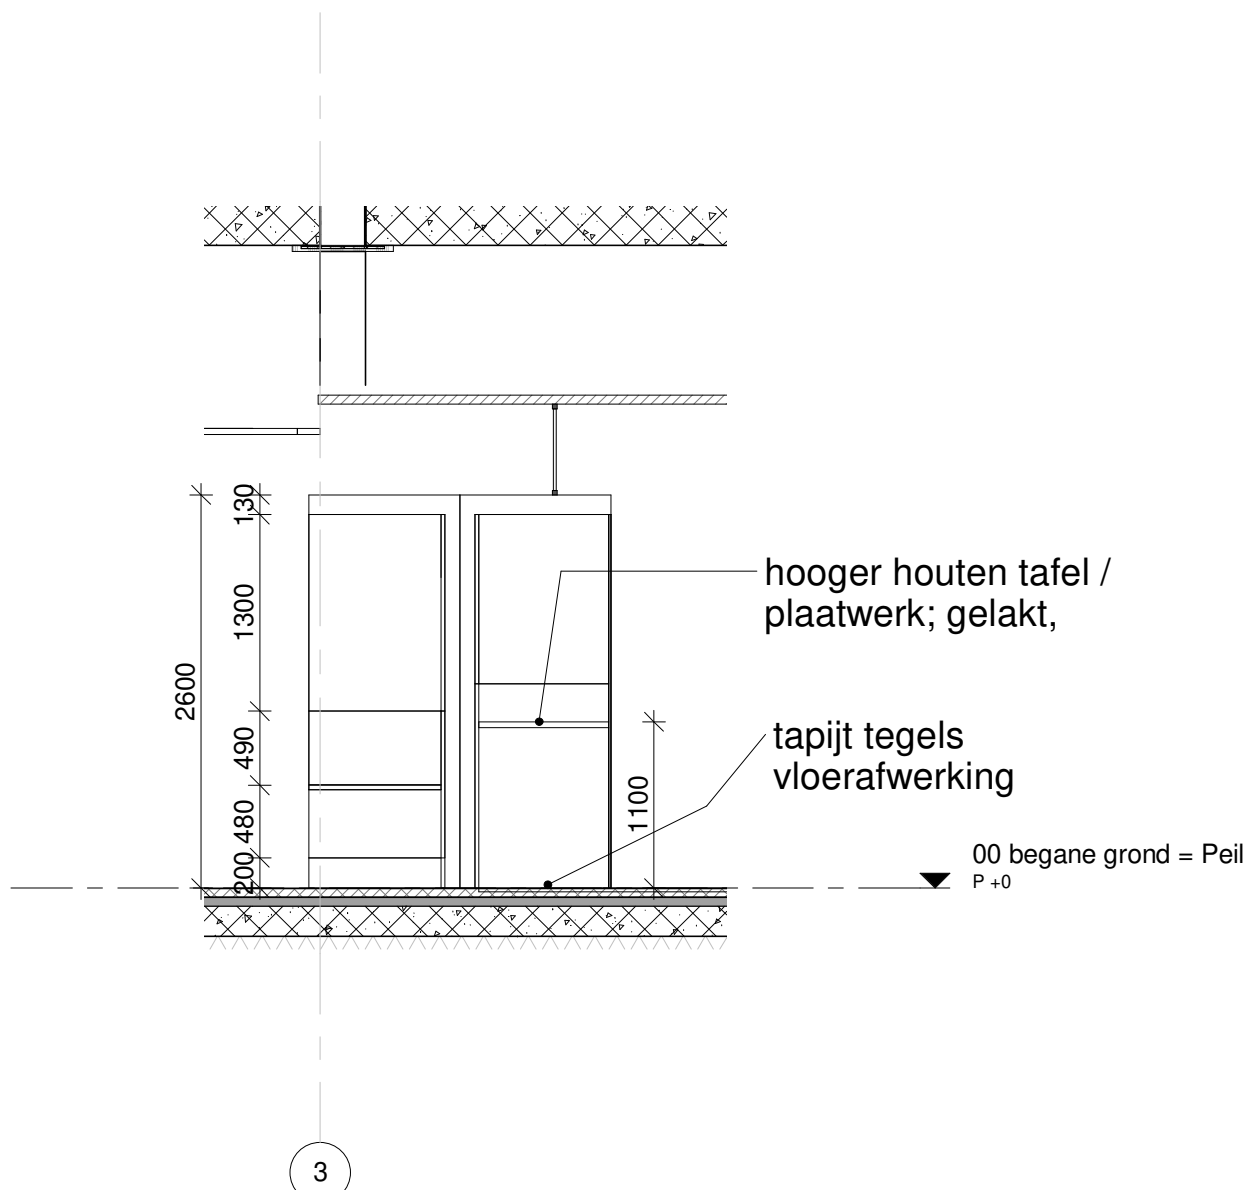

doorsnede C-C
1 : 50

ALGEMEEN
maten in mm tenzij anders aangegeven
materialisering en afwerking conform kleur en materiaalstaat
engineering te verzorgen door opdrachtgever in samenwerking met leverancier