



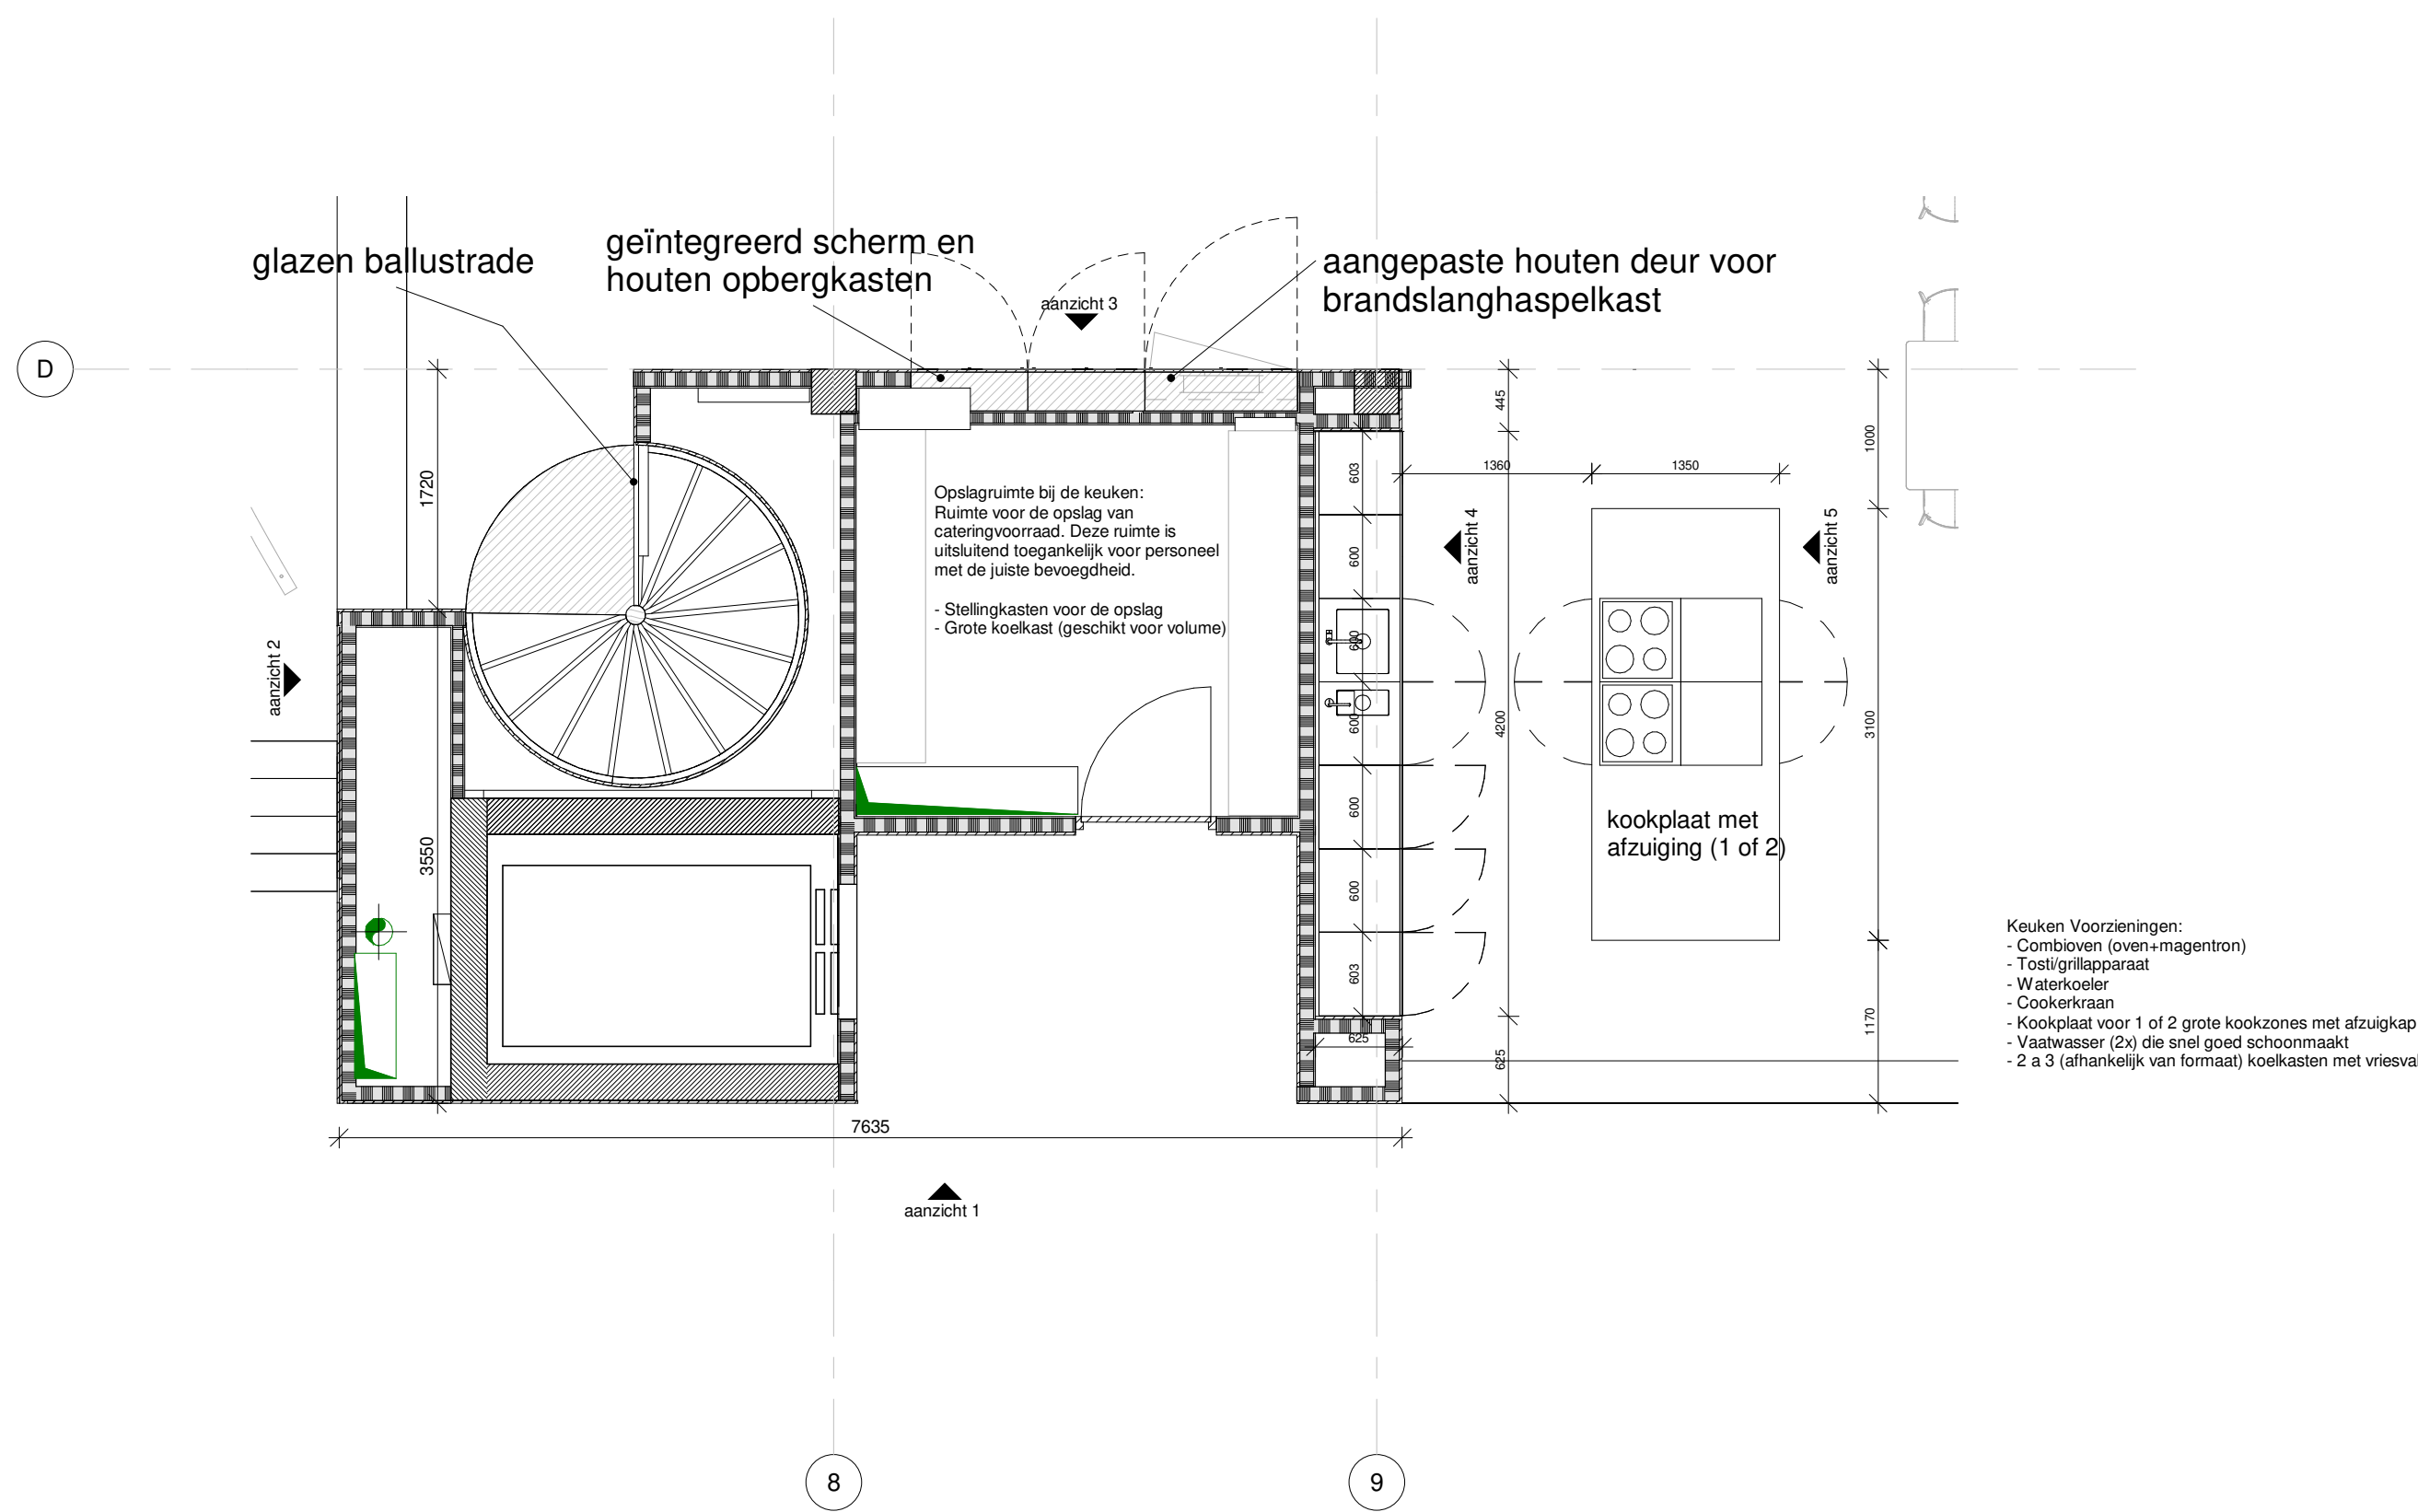


Werkcafe volume_plattegrond
1 : 50

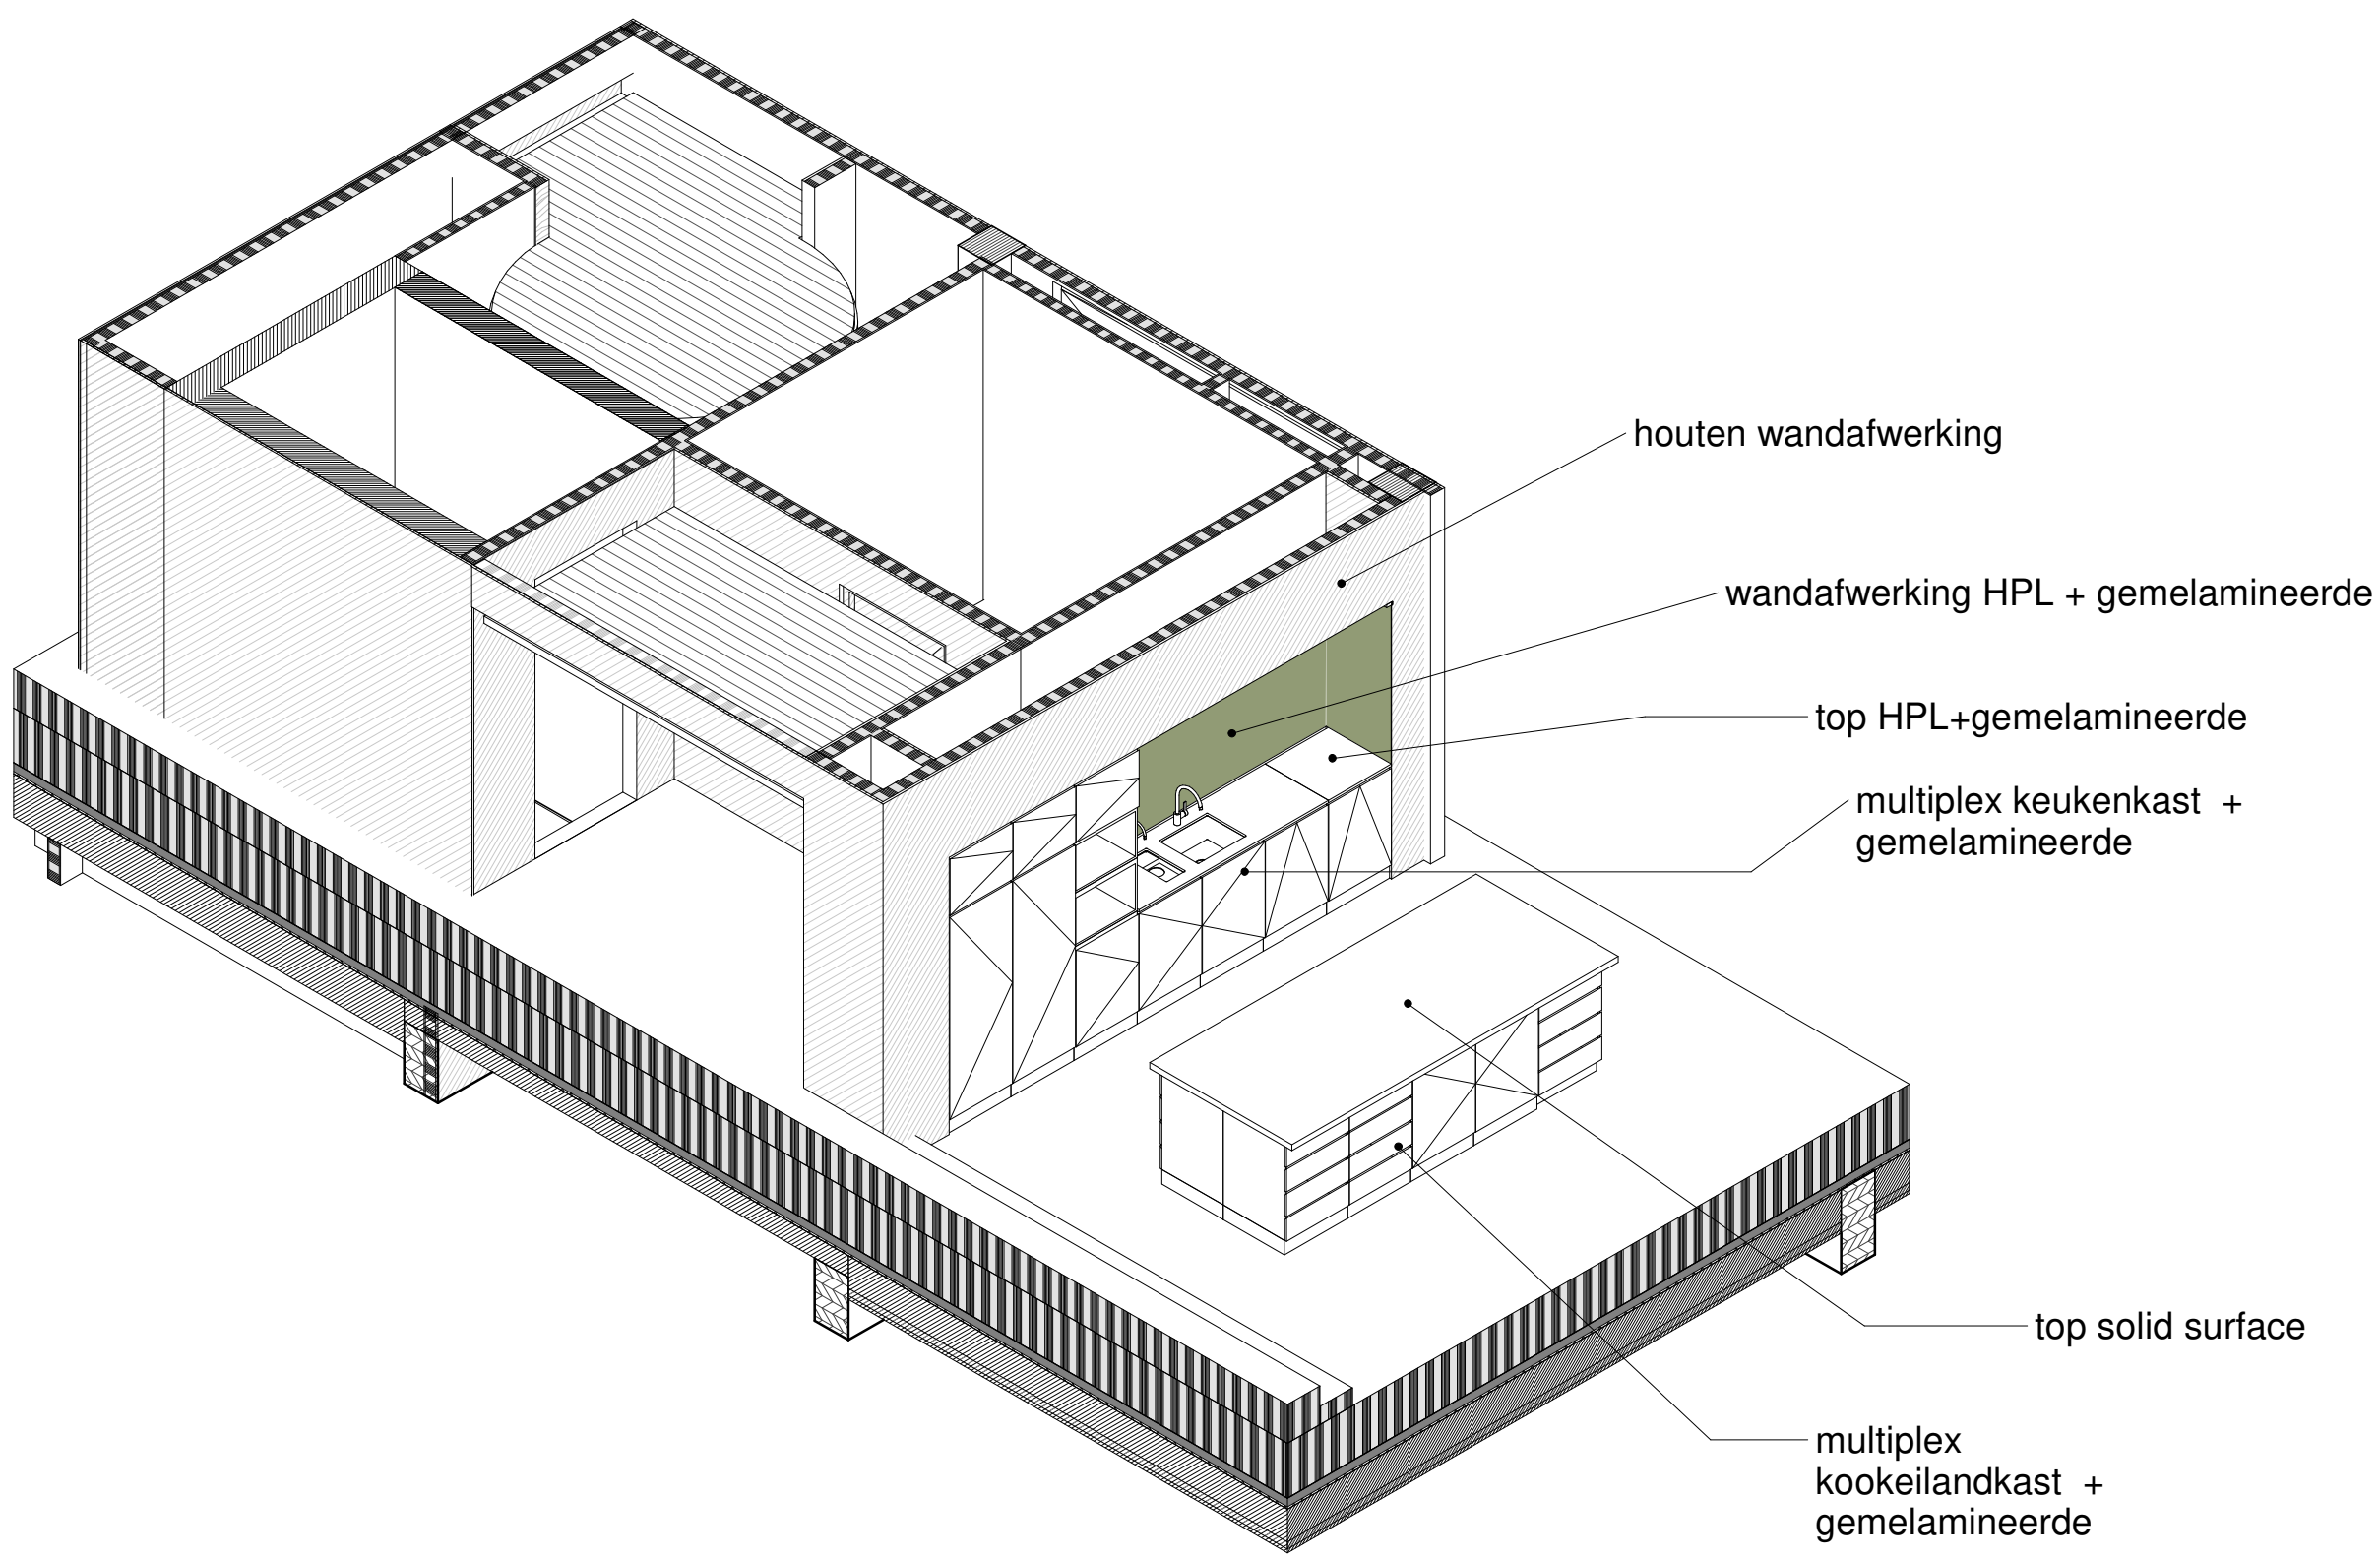


Werkcafe volume_axo




Referentie beelden werkcafe volume

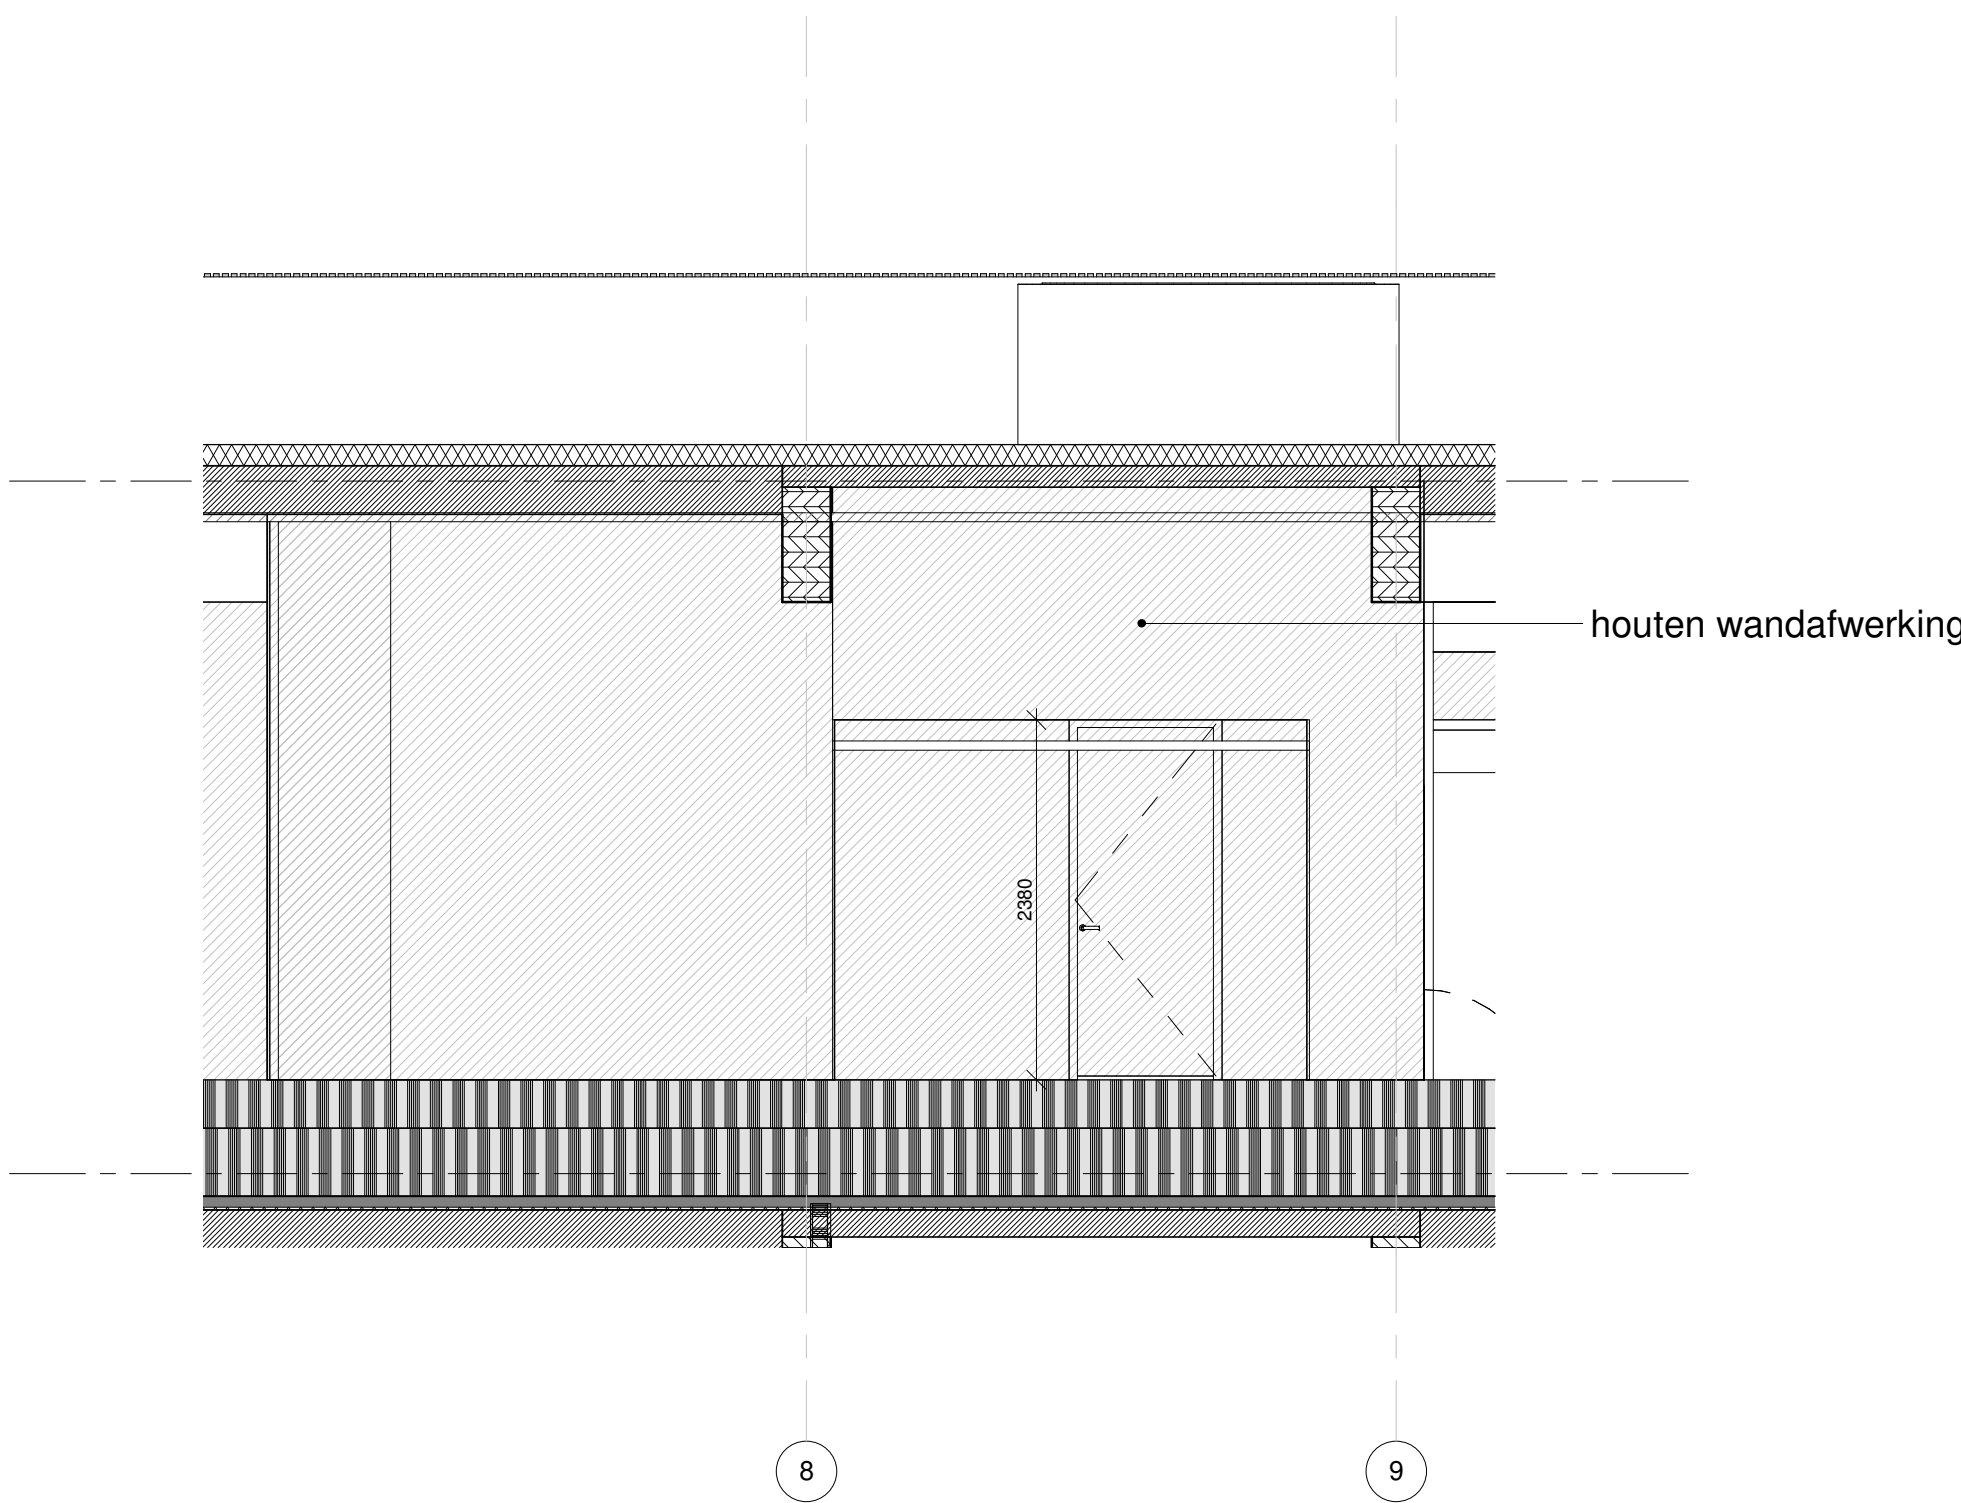


aanzicht 1
1 : 50

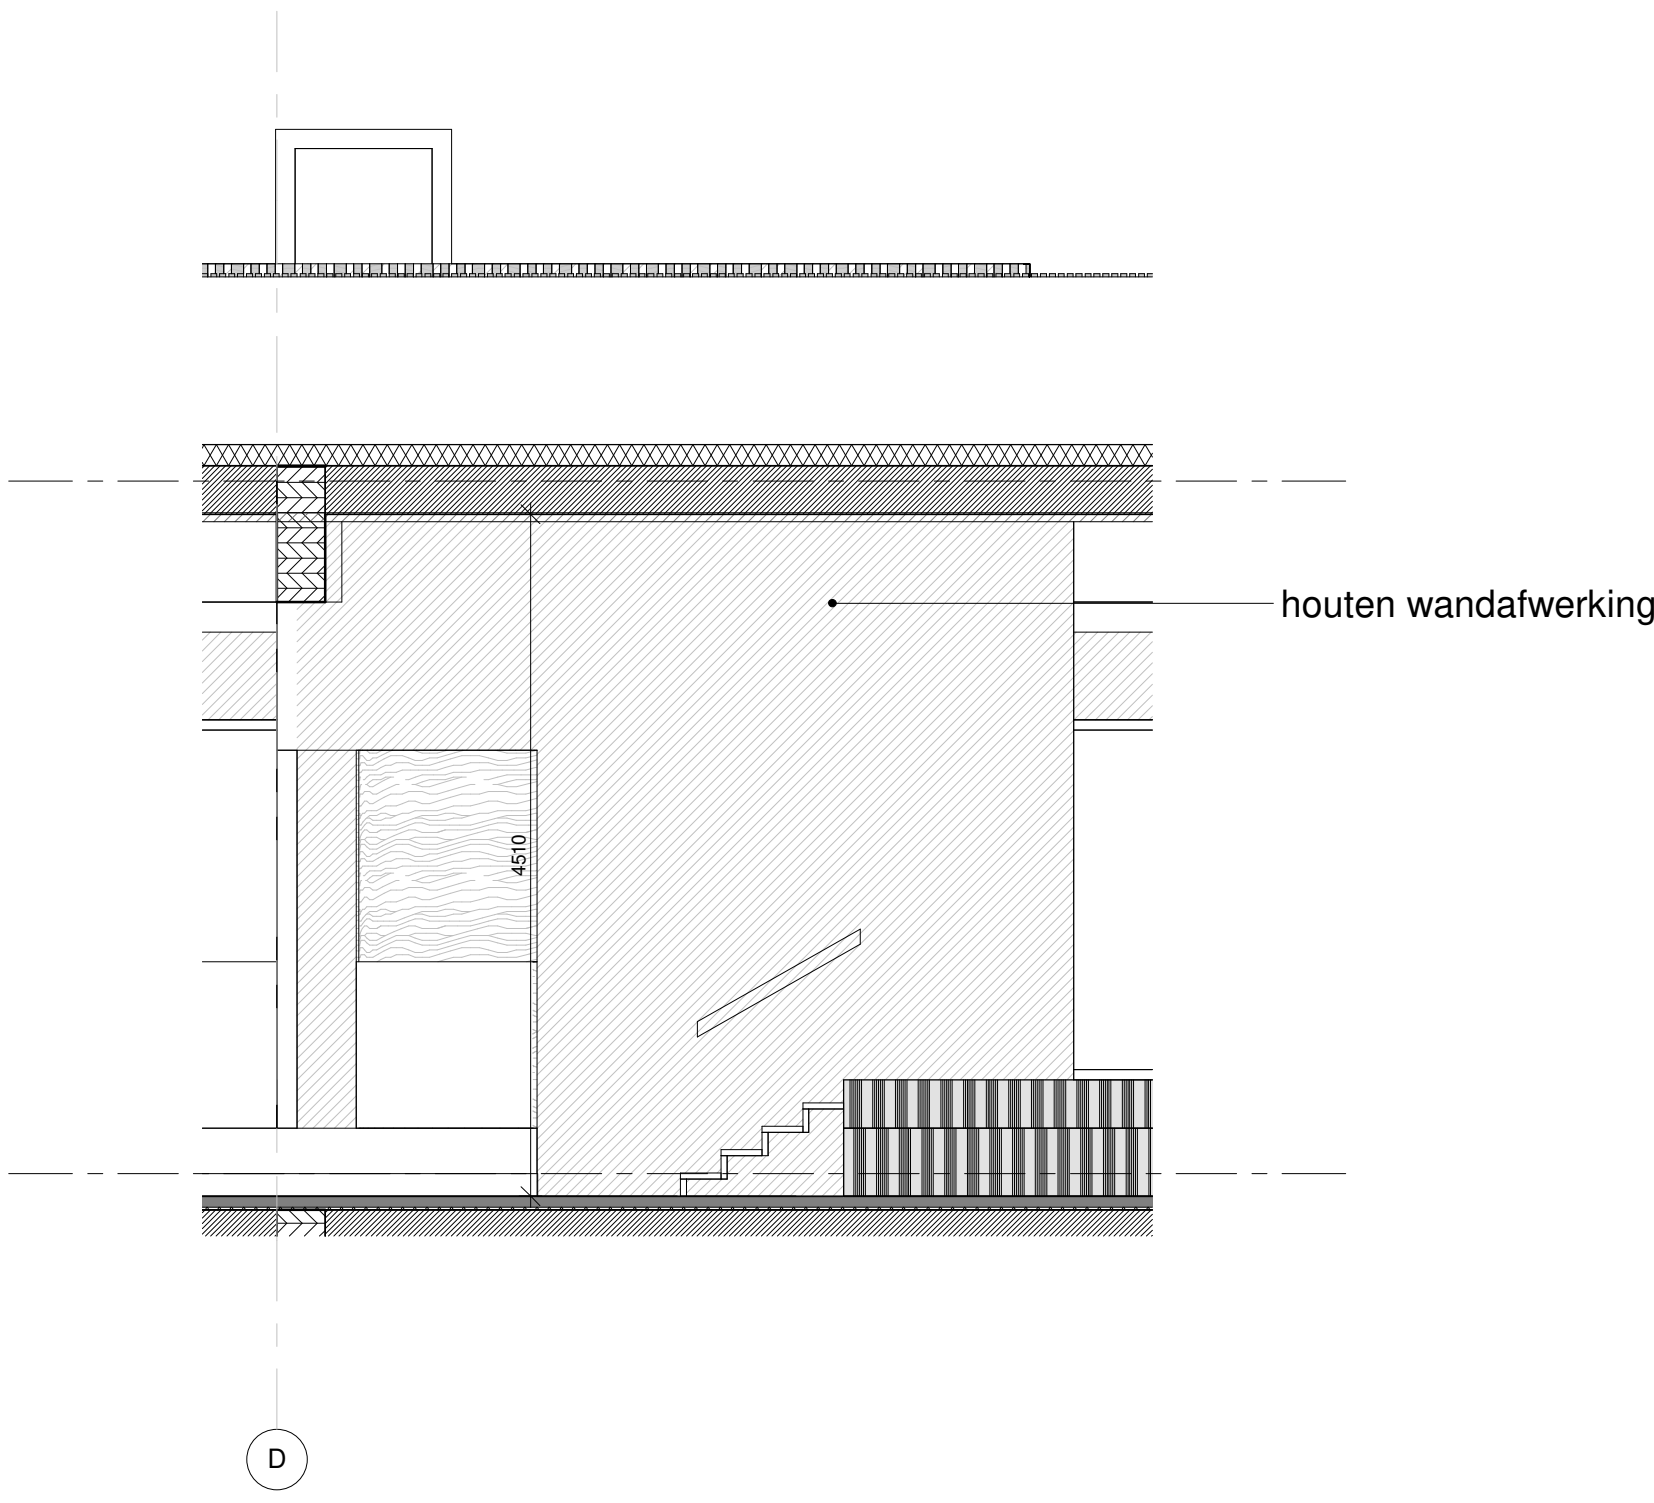


aanzicht 2
1 : 50

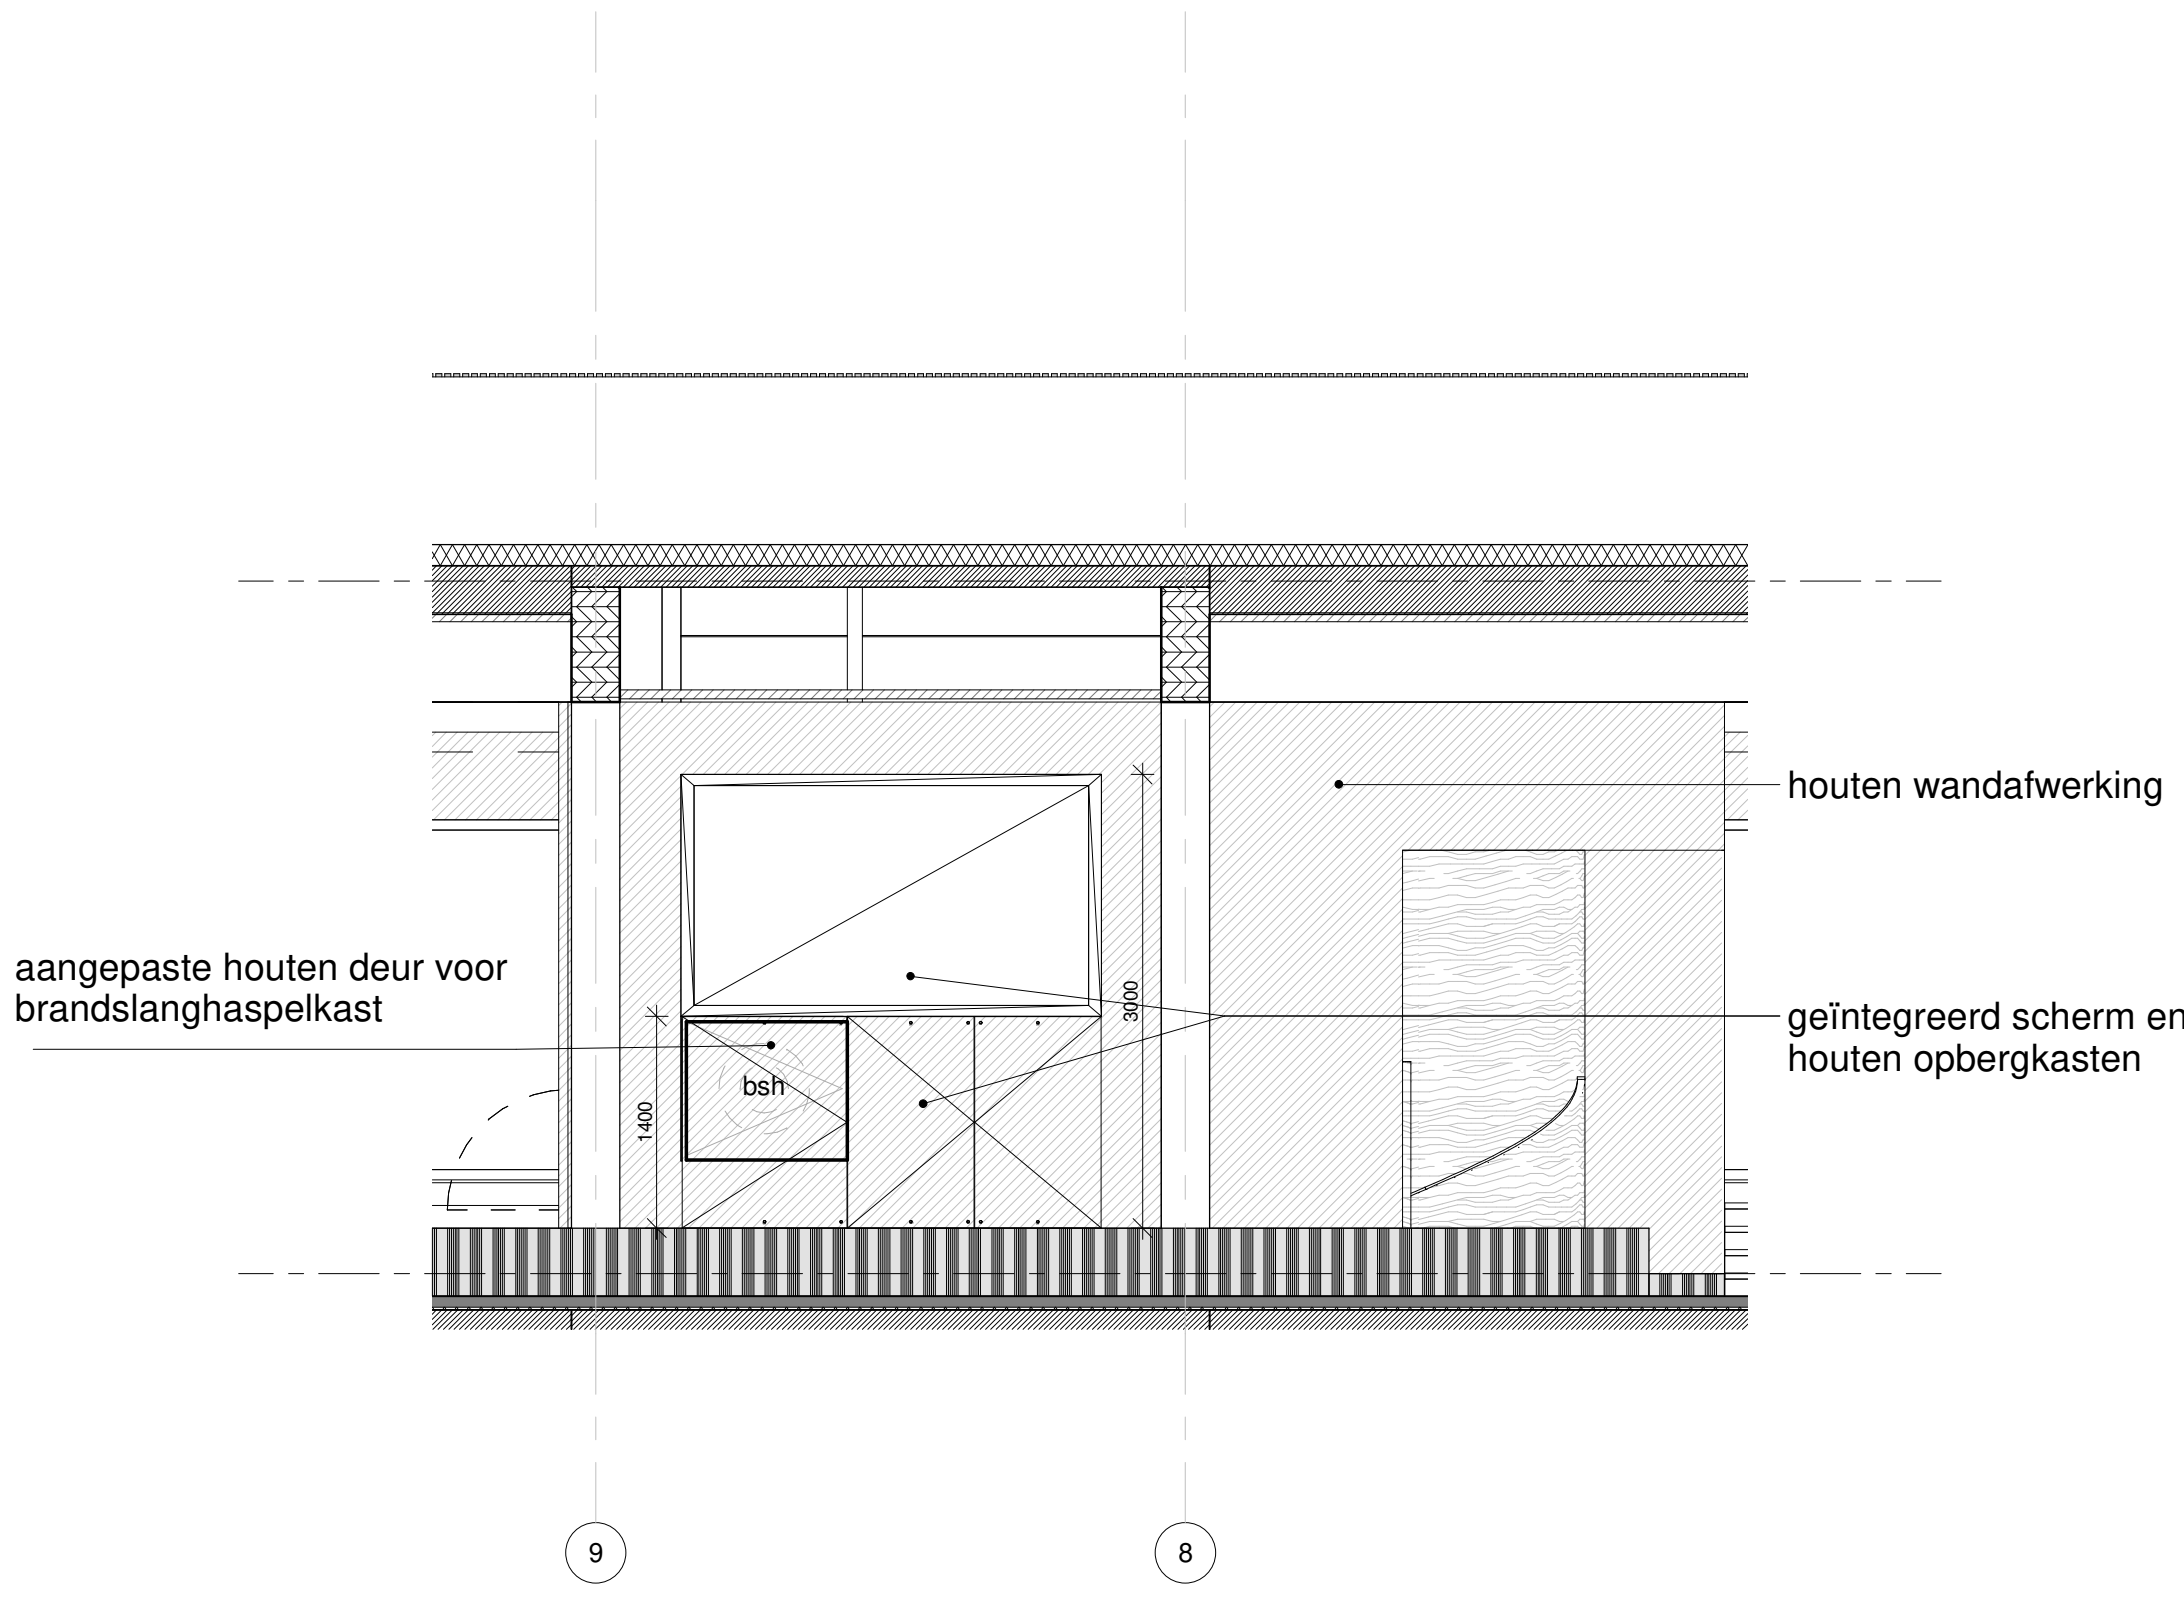

aanzicht 3
1 : 50

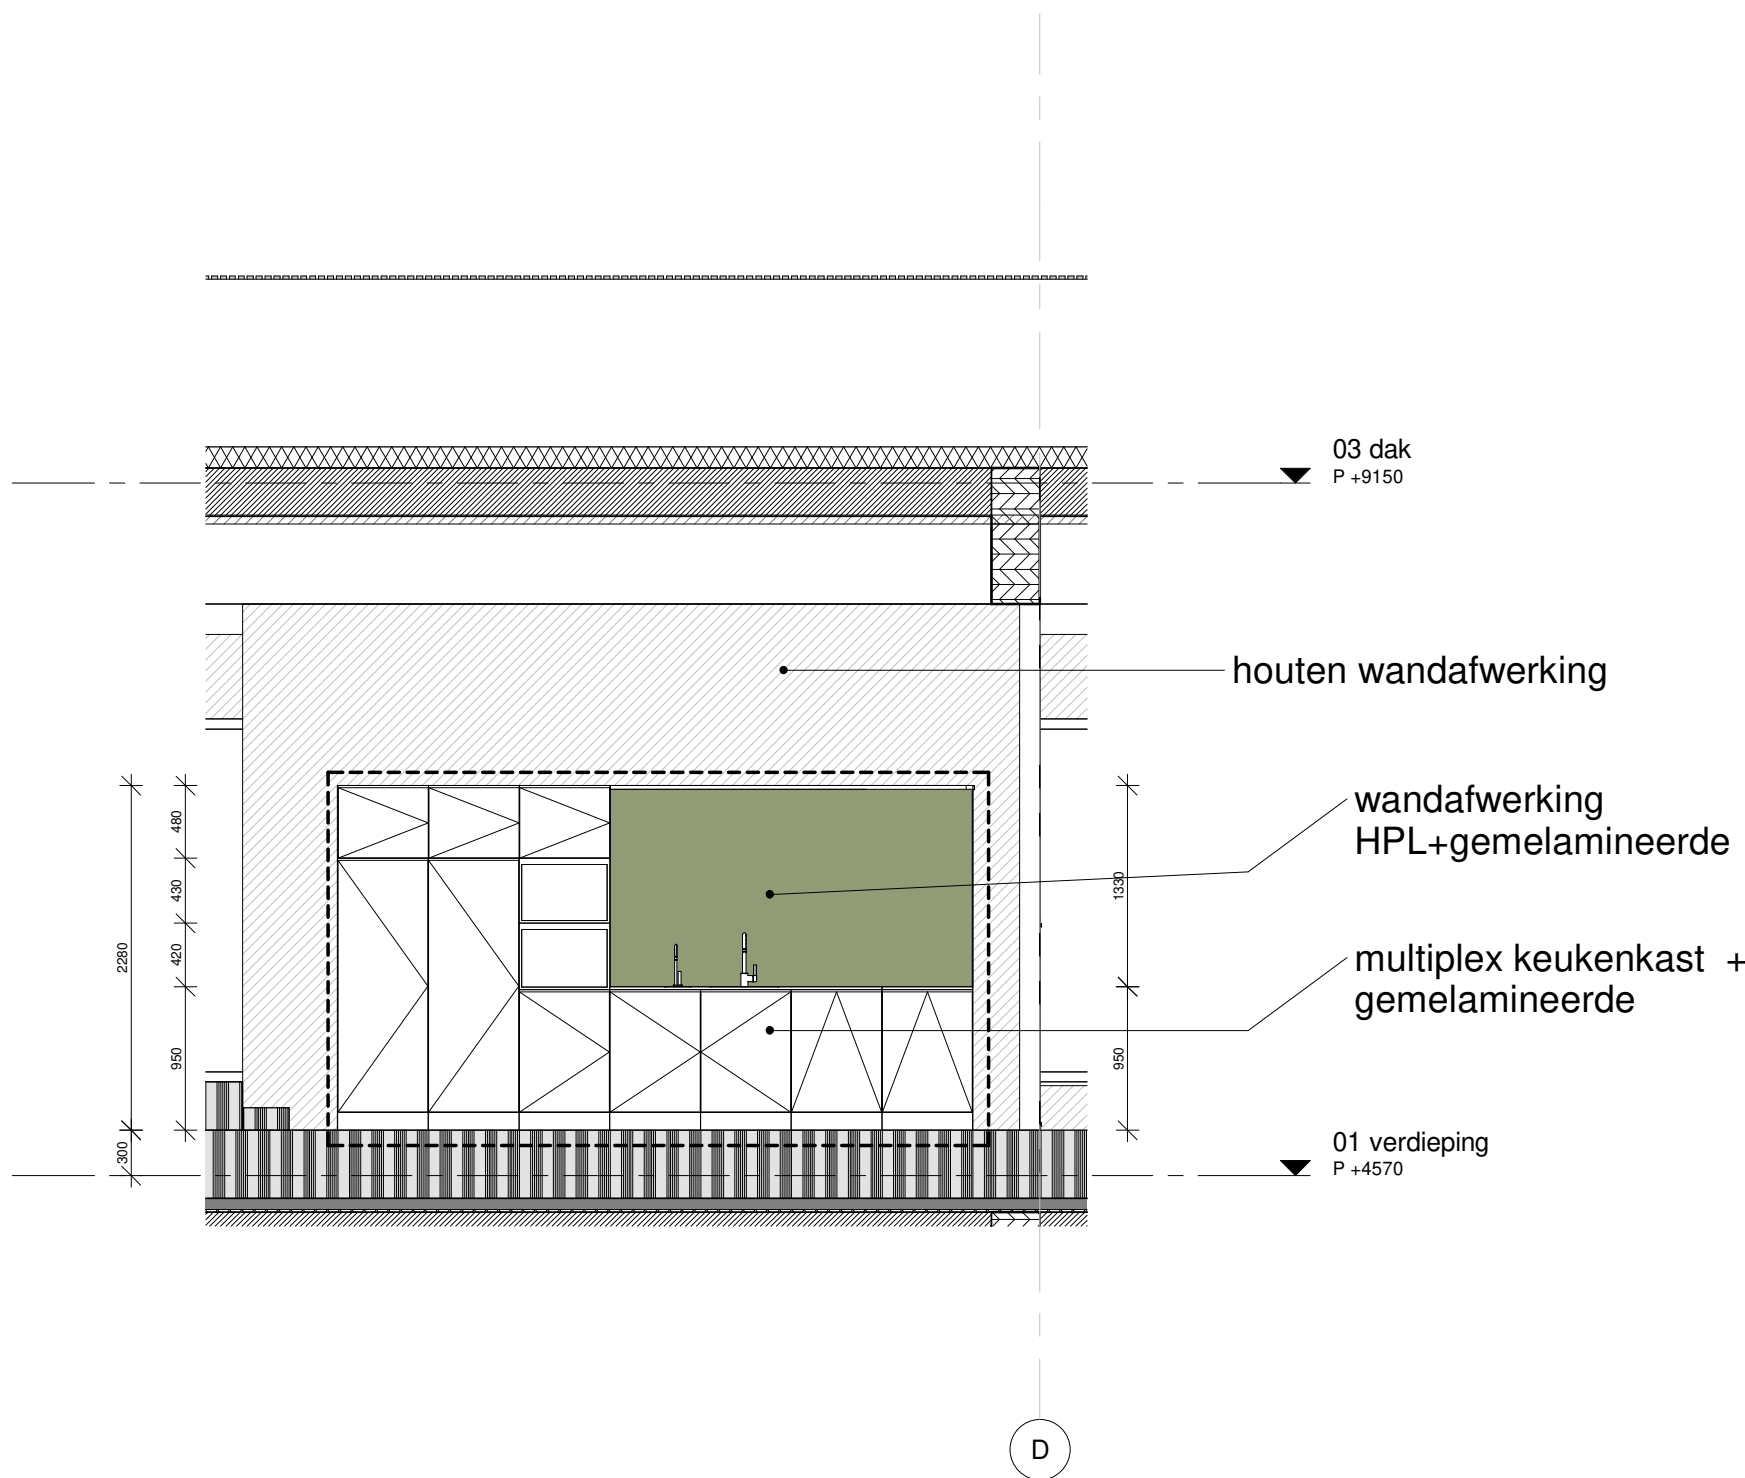

aanzicht 4
1 : 50

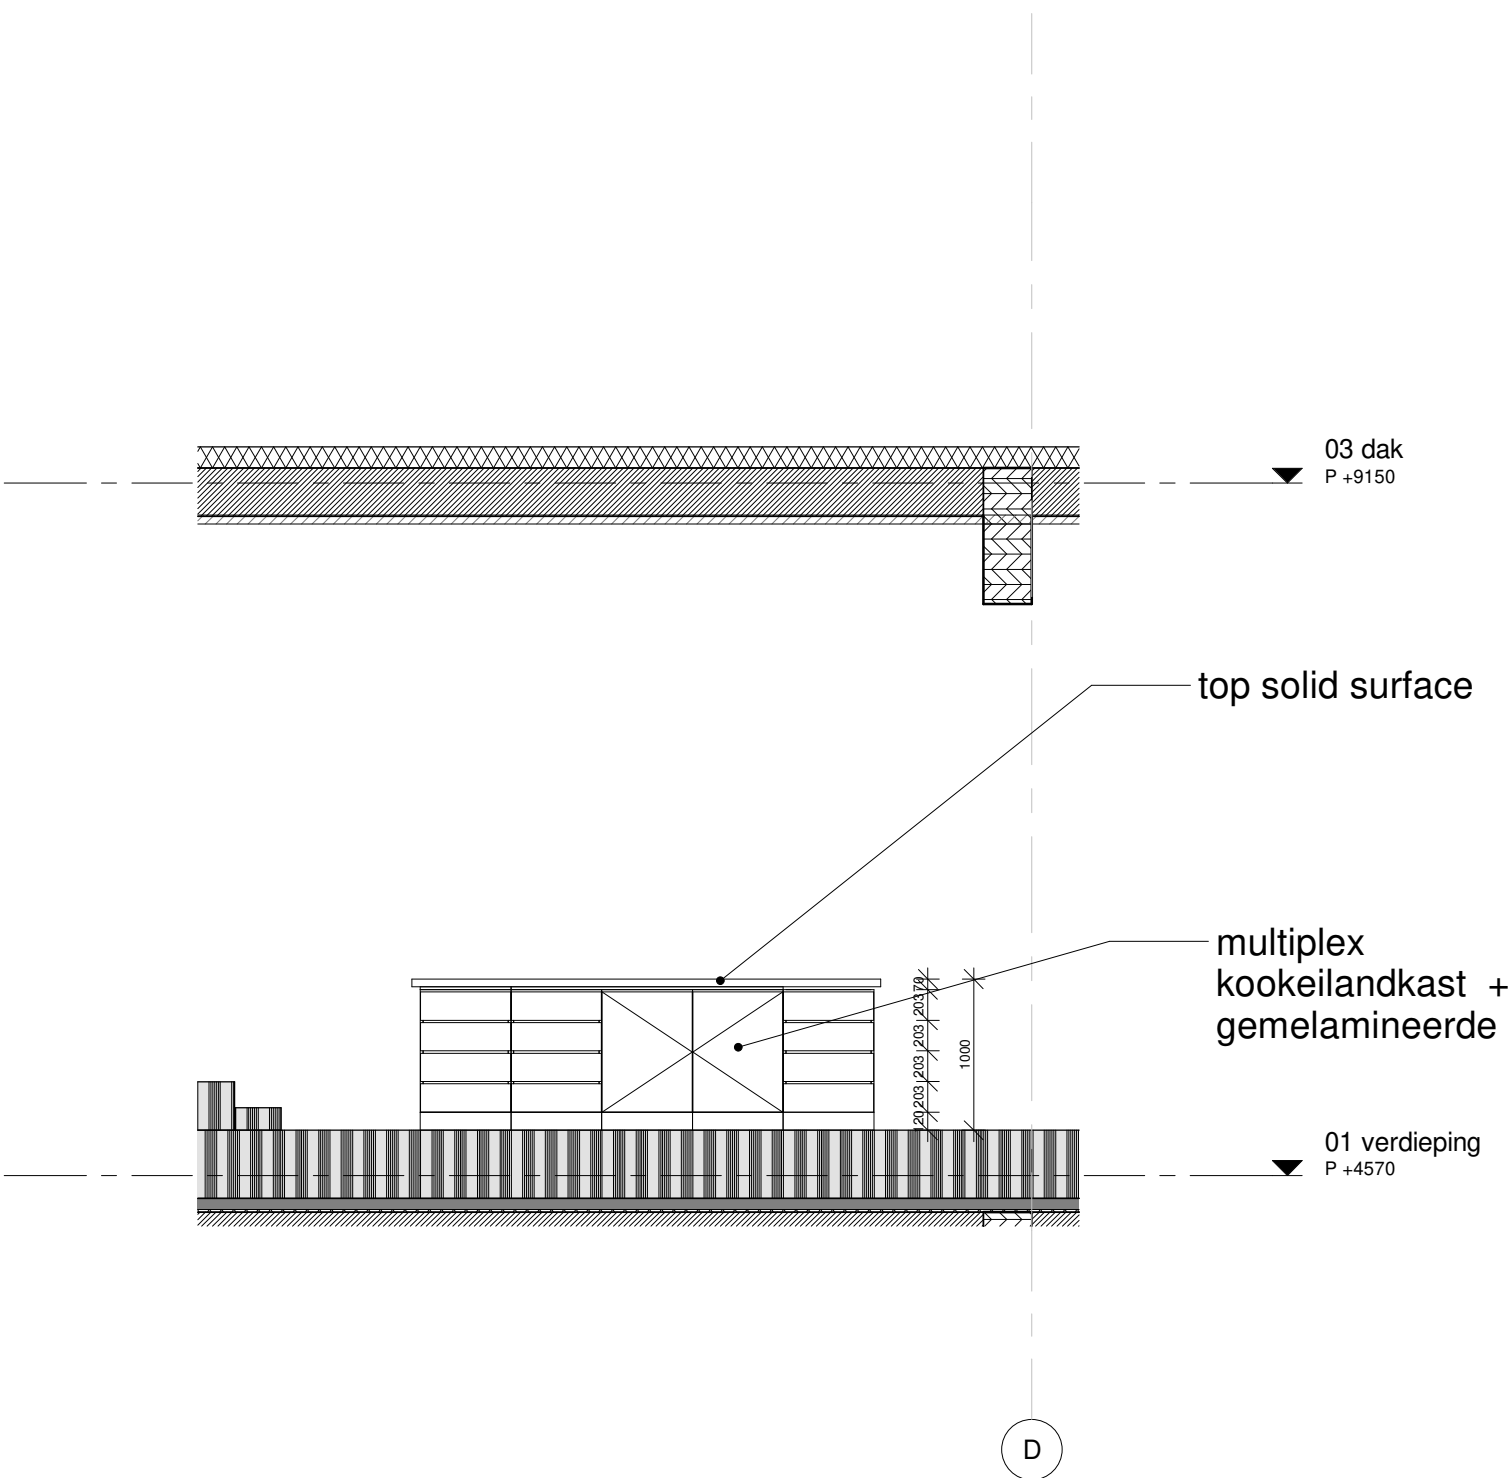

aanzicht 5
1 : 50

ALGEMEEN
maten in mm tenzij anders aangegeven
materialisering en afwerking conform kleur en materiaalstaat
engineering is verzorgen door opdrachtgever in samenwerking met leverancier