




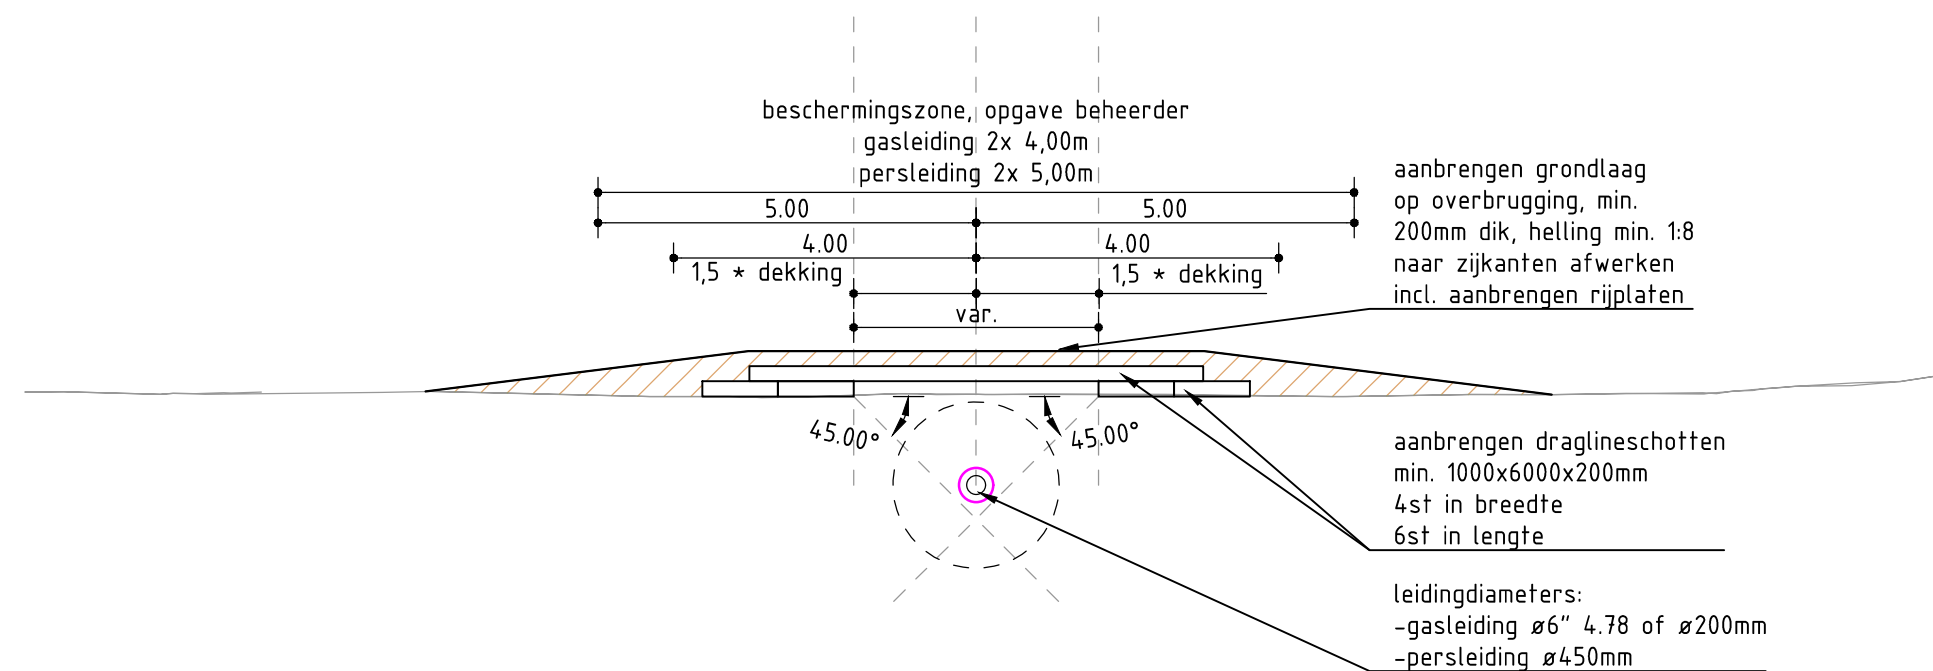


principedoorsnede overkluizing gasleiding of persleiding
schaal 1:100

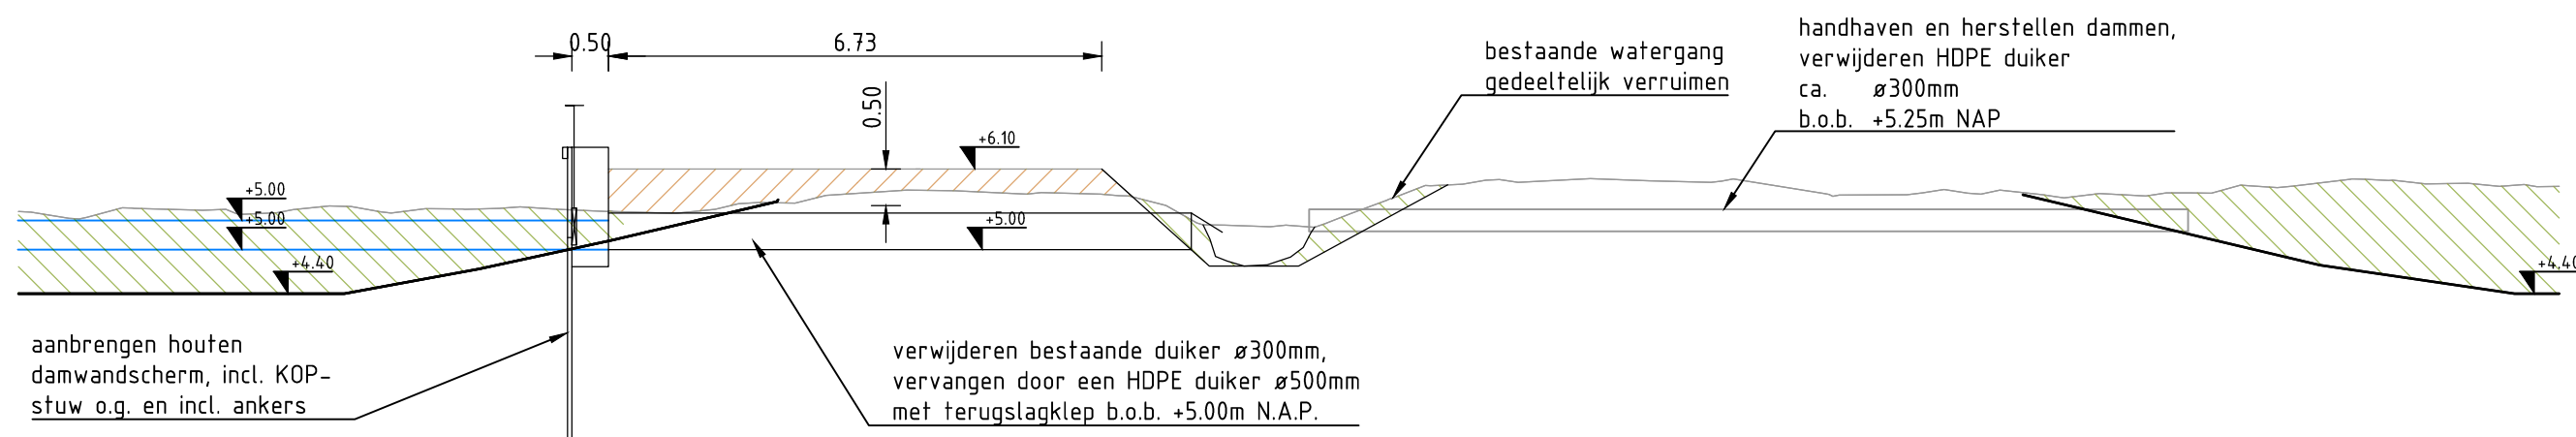

principedoorsnede profiel 19-19
schaal 1:100

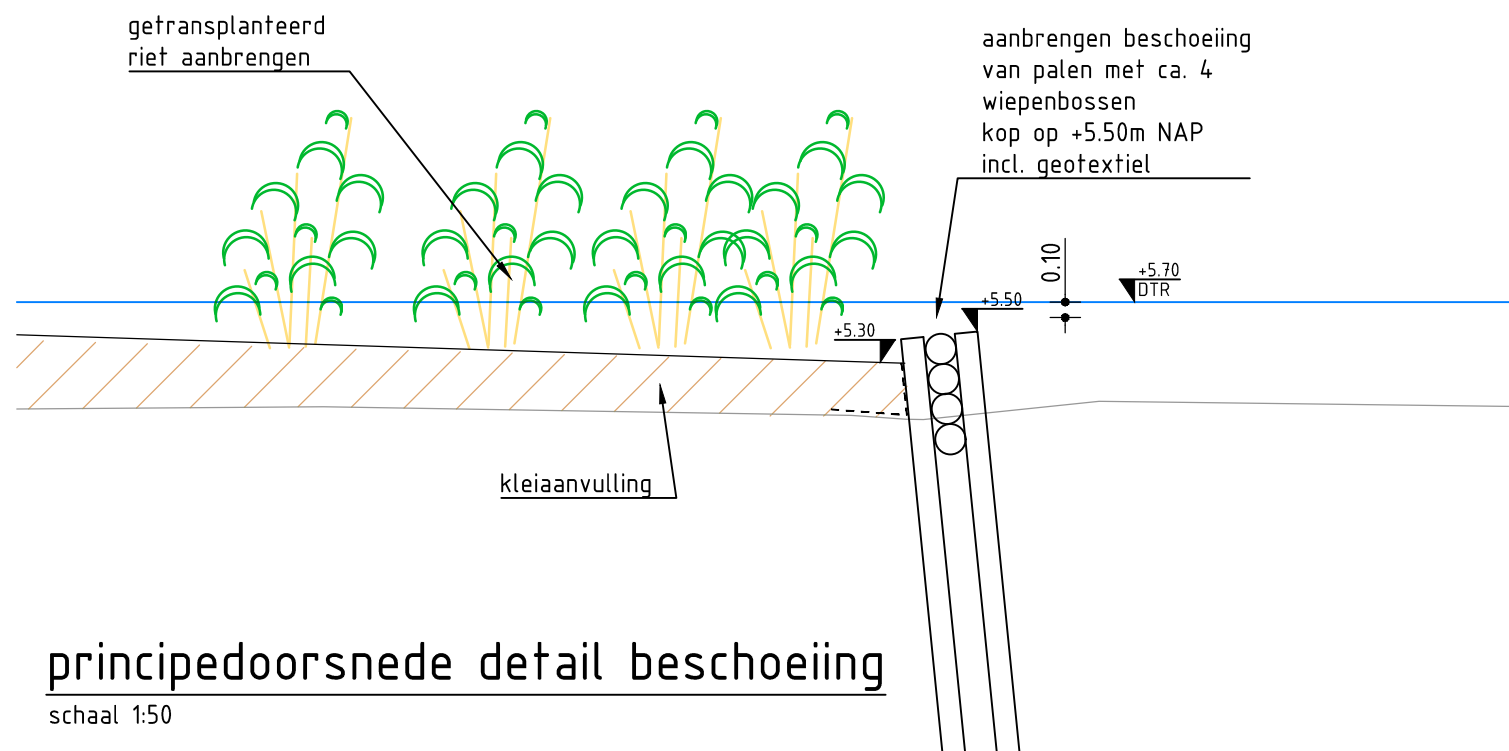

principedoorsnede detail beschoeiing
schaal 1:50

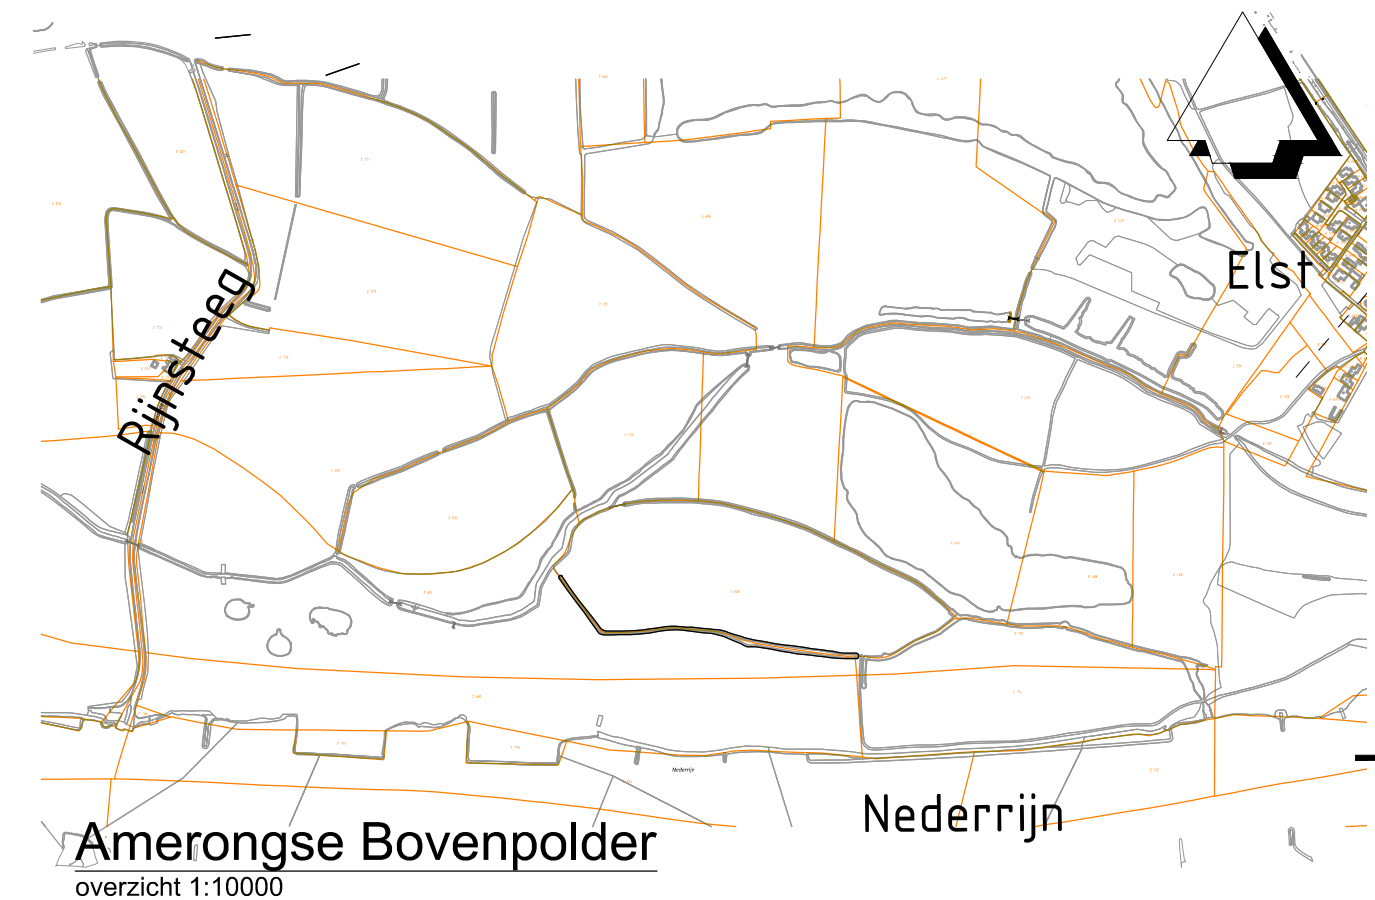

Versie	Omschrijving: aanpassingen technisch ontwerp & bestek			
V7	Datum: 30-11-2023	Get.: PI	Con.: BTB	Vrij.: JW
Versie	Omschrijving: definitief bestek			
V8	Datum: 30-1-2024	Get.: BTB	Con.: RDG	Vrij.: JW

Opdrachtgever		Contact dhr. M. Feijen
Stichting Utrechts Landschap		
Advies- en Ingenieursorganisatie		Architect
		
Project		Contact dhr. J. Willink
Amerongse Bovenpolder		
Projectnummer : 30117841		Security Category: AS2 - Internal
Fase : Technisch ontwerp & bestek		
Onderwerp : Amerongse Bovenpolder Details		
Schaal : Zie tekening	Bladformaat: A2	Status : Definitief
Contractnummer: ARC-2023-029	Bladnummer : 1 van 1	
Tekeningnummer: AAMB-ARC-UO-01		Versie: V8