




Nieuw	Omschrijving
	Toelands bestekpostgroep 4.711 en 4.721
	Bomenplantaat bestekpostgroep 4.722 en 4.723
	Wortelscherm bestekpost nr. 4.722/B/4.722B/4.723/5

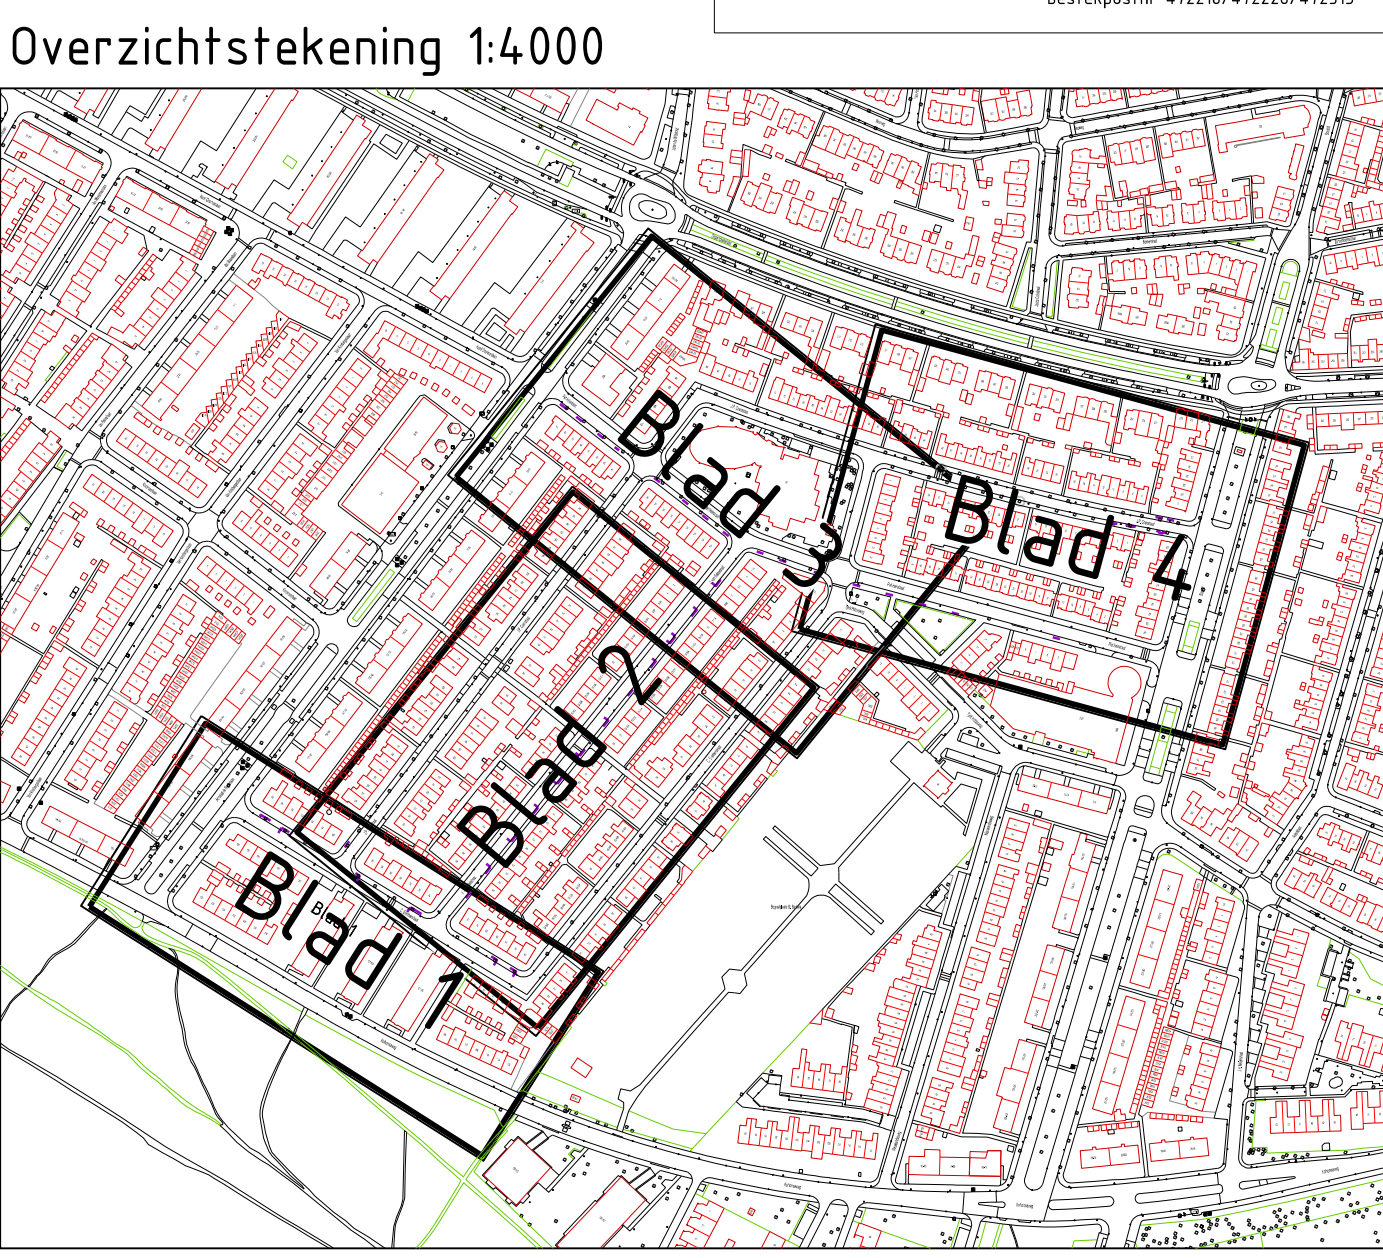

Overzichtstekening 1:4.000

UITGIFTE: 19-01-2024	GETEKEND: Matthijs Meijers	PARAAF:	
PROJECT: Herinrichting Zeeheldenkwartier		Vorbereiding en Uitvoering afdeling Leefomgeving Gemeente Hilversum bezoekadres: DUDDOKPARK 1 1217 JE HILVERSUM postadres: POSTBUS 9900 1201 GM HILVERSUM	
SITUERING: Zeeheldenkwartier Hilversum			
TEK.NR.: tek.nr. 2252-10-GR			ZAAKNR.: Zknr-1367559
BLADNR.: 1 VAN 4			ONDERWERP: Groeiplaatsverbetering
FORMAAT: A1 (6x4) 594x1260		CATEGORIE: Nieuw	
SCHAAL: 1:200			