


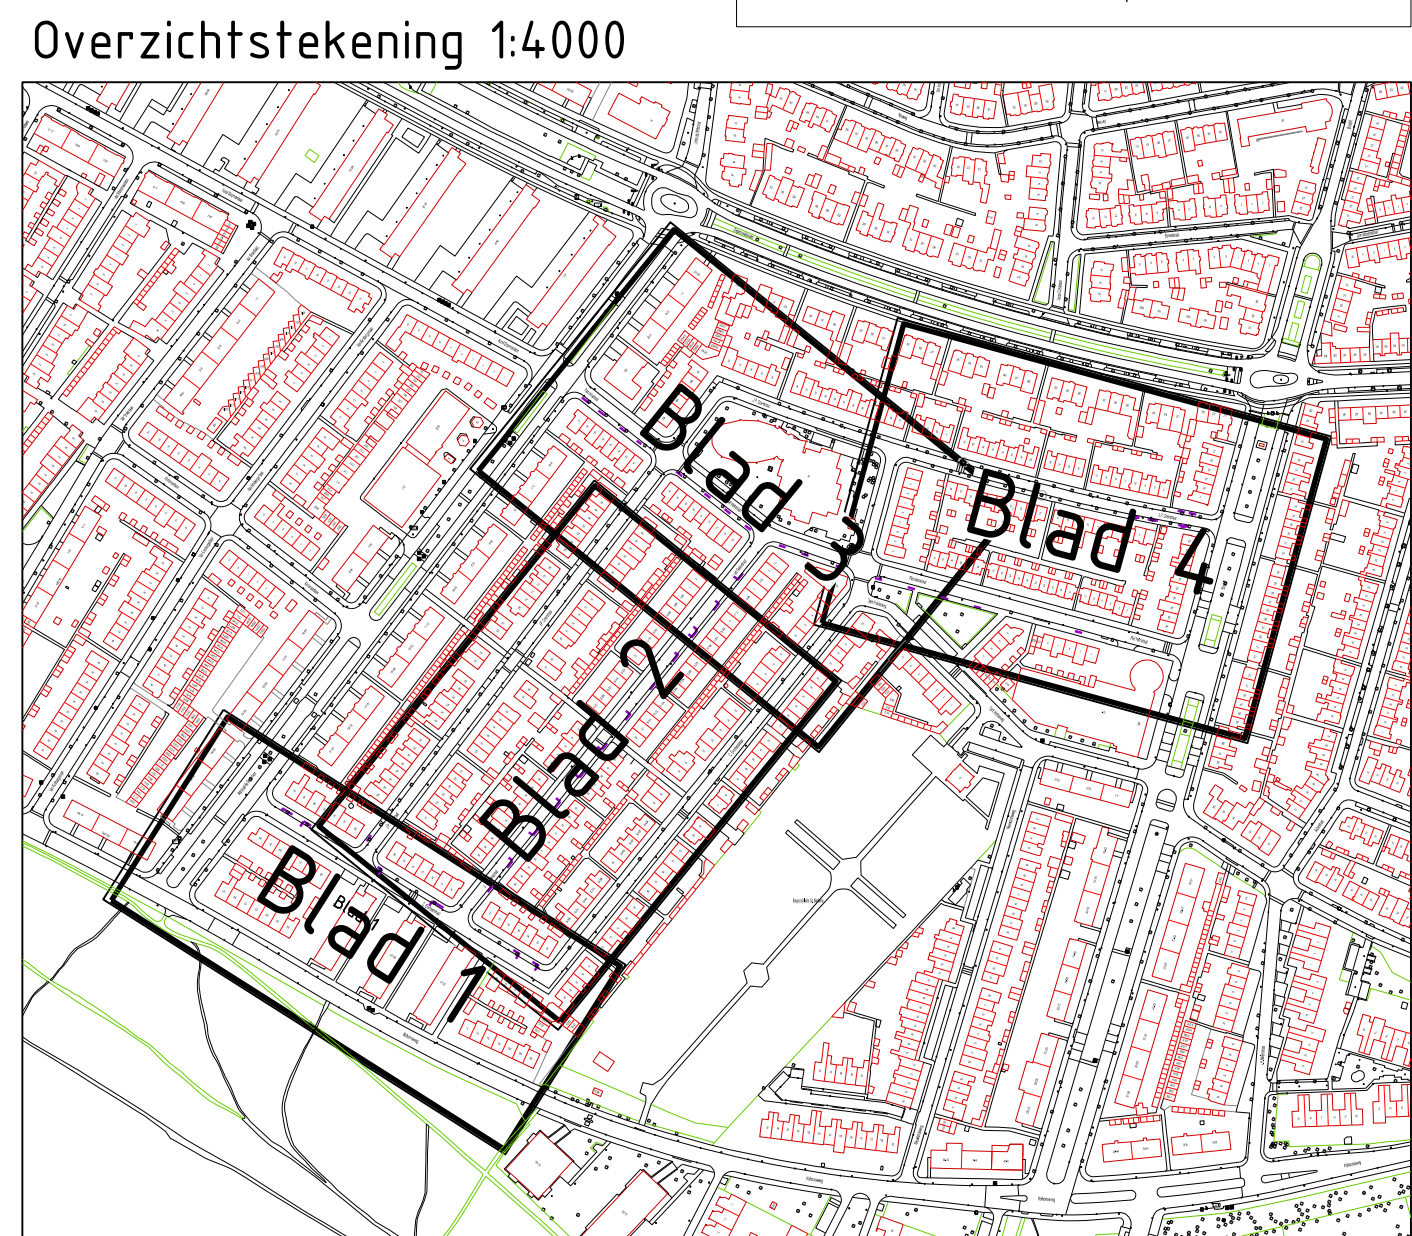

Nieuw	Omschrijving
	Tuinafbeelding bestaande uit gras en 471 en 472
	Betekenis bestaande uit gras 472 en 473
	Werkzaamheden bestaande uit 472 en 473



UITGIFTE:	19-01-2024	GETEKEND:	Matthijs Meijers	PARAF:	
PROJECT:	Herinrichting Zeelandkwartier				
SITUERING:	Zeelandkwartier Hilversum				
TECHN.: Tekn. 2552-10-GR	ZAKEN:	Zak. 1367559			
BLADNR.: 2 VAN 4	ONDERWERP:	Groenplaatverbetering			
FORMAAT: A0	CATEGORIE:	Nieuw			
SCHAAL: 1:200					

Voorbereiding en Uitvoering
afdeling Leefomgeving
Gemeente Hilversum
BUDOKPARK 1
1217 JE HILVERSUM
POSTBUS 9900
1200 GM HILVERSUM