


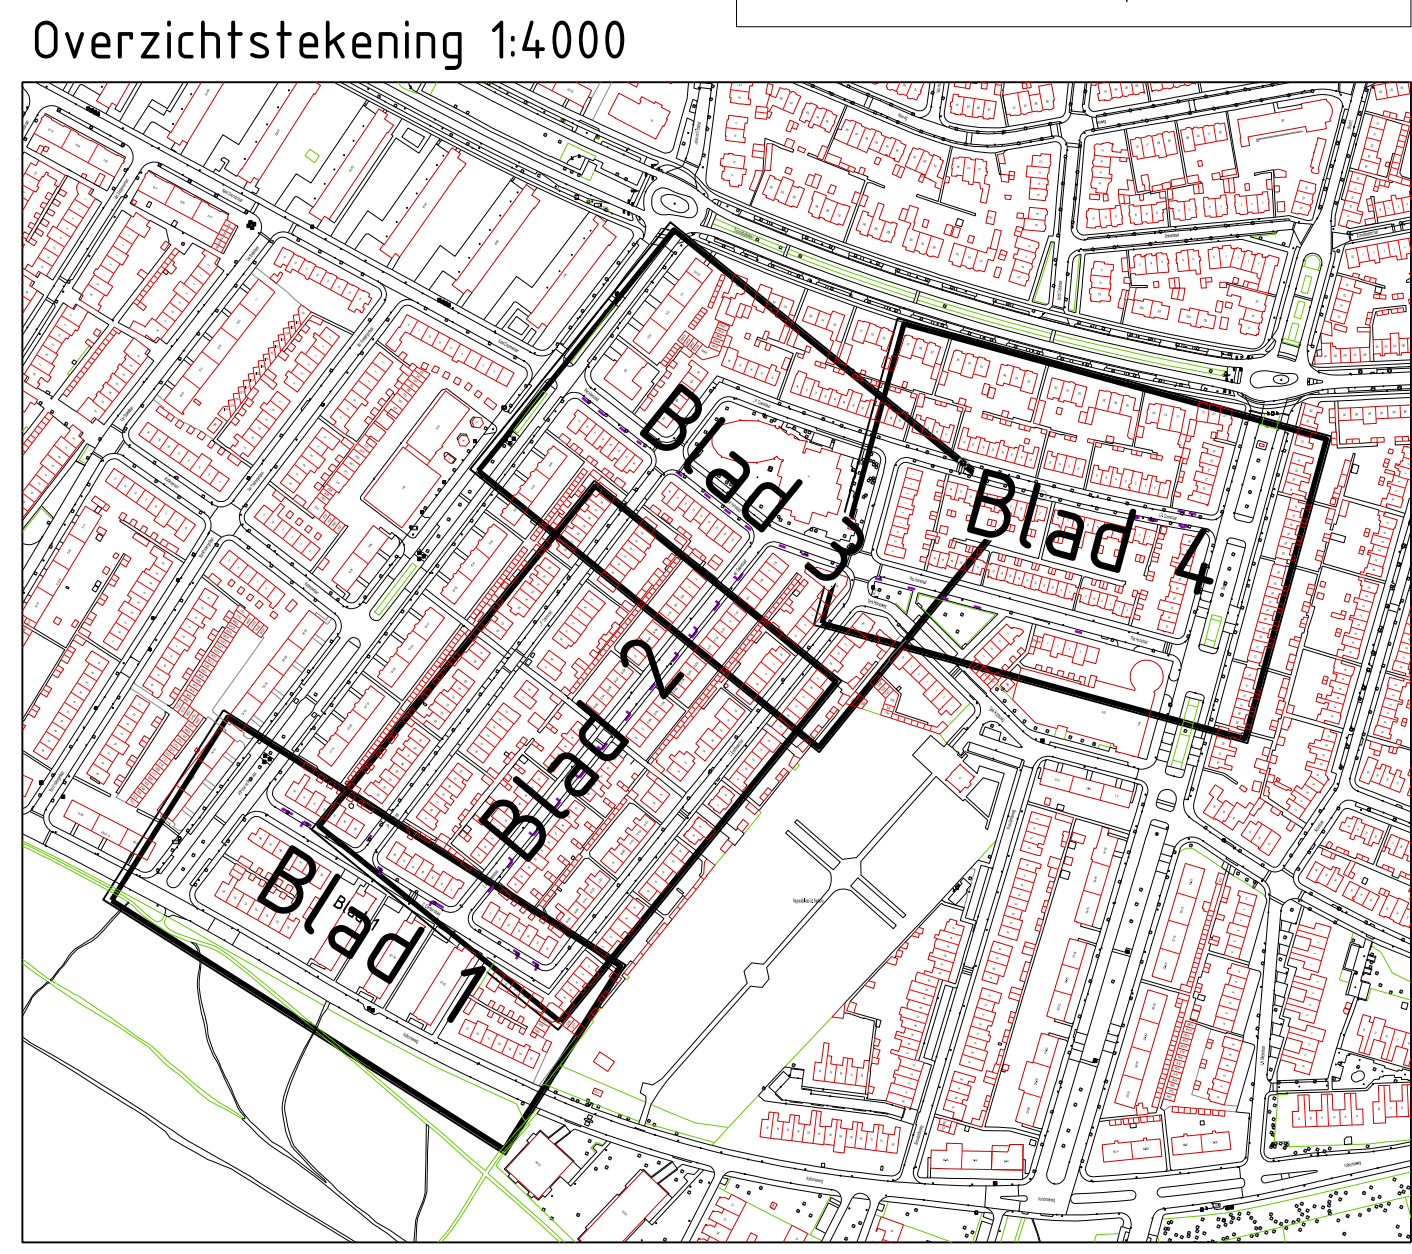

Nieuw	Omschrijving
	Tekende bestelgastprogr 471 en 471
	Bouwgastprogr bestelgastprogr 472 en 473
	Werkstuk bestelgast 472B/A722B/A723



UITGIFTE: 19-01-2024	GETEKEND: Matthijs Meijers	PARAF:
PROJECT: Herinrichting Zeelandkwartier		
SITUERING: Zeelandkwartier Hilversum		
TEK.NR.: 1217-2024-10-GV	ZAK.NR.: 2024-1367559	Voorbereiding en Uitvoering afdeling Leefomgeving Gemeente Hilversum DUODOKPARK 1 1217 JE HILVERSUM POSTBUS 9000 1201 GM HILVERSUM
BLADNR.: 4 VAN 4	ONDERWERP: Groenplannerverbetering	
FORMAAT: A0	CATEGORIE: Nieuw	
SCHAAL: 1:200		