




Bestaand	Omschrijving
	Boom
Nieuw	Omschrijving
	Boom
	Plantrek vacie planten

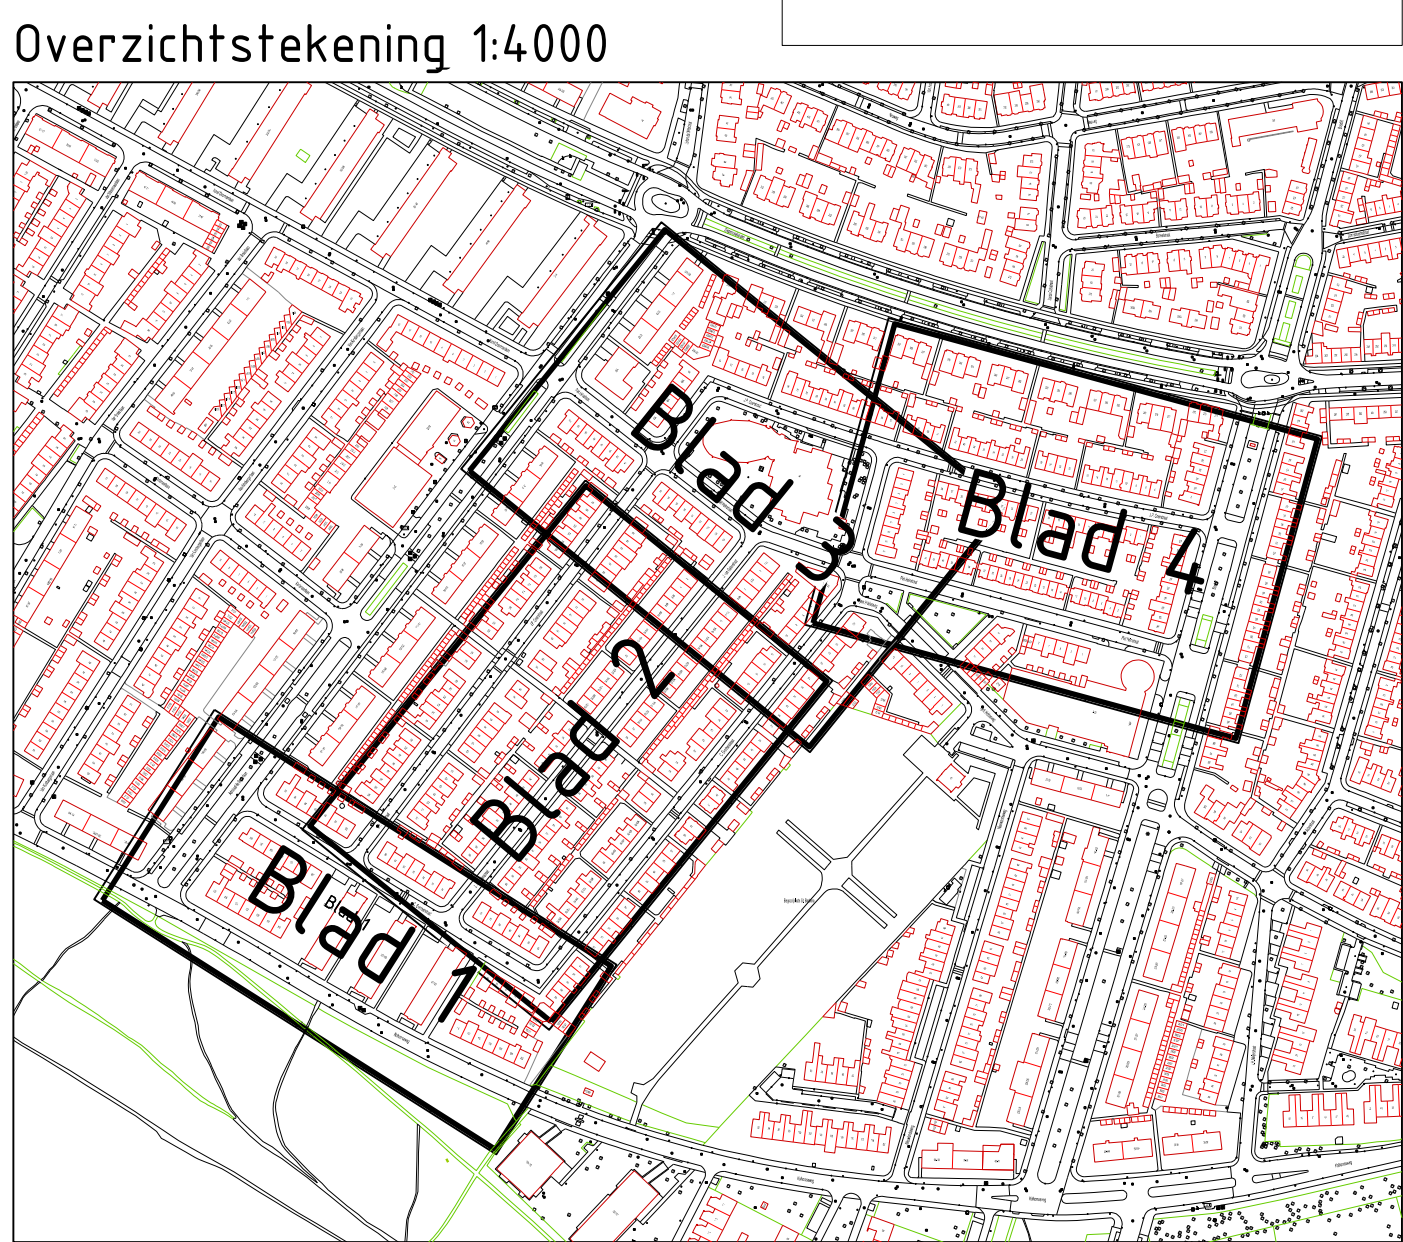

UITGIFTE: 19-01-2024	GETEKEND: Matthijs Meijers	PARAAF:
PROJECT: Herinrichting Zeelandkwartier		
SITUERING: Zeelandkwartier Hilversum		
TEK.NR.: tek.nr. 2252-24-GA	ZAK.NR.: 2020-1307559	Voorbereiding en Uitvoering afdeling Leefomgeving Gemeente Hilversum bevoegdheid: DUODOKPARK 1 1217 JE HILVERSUM POSTBUS 9900 1200 GM HILVERSUM
BLADNR.: 2 VAN 4	ONDERWERP: Groen aanleg	
FORMAT: A0	CATEGORIE: Nieuw	
SCHAAAL: 1:200		