


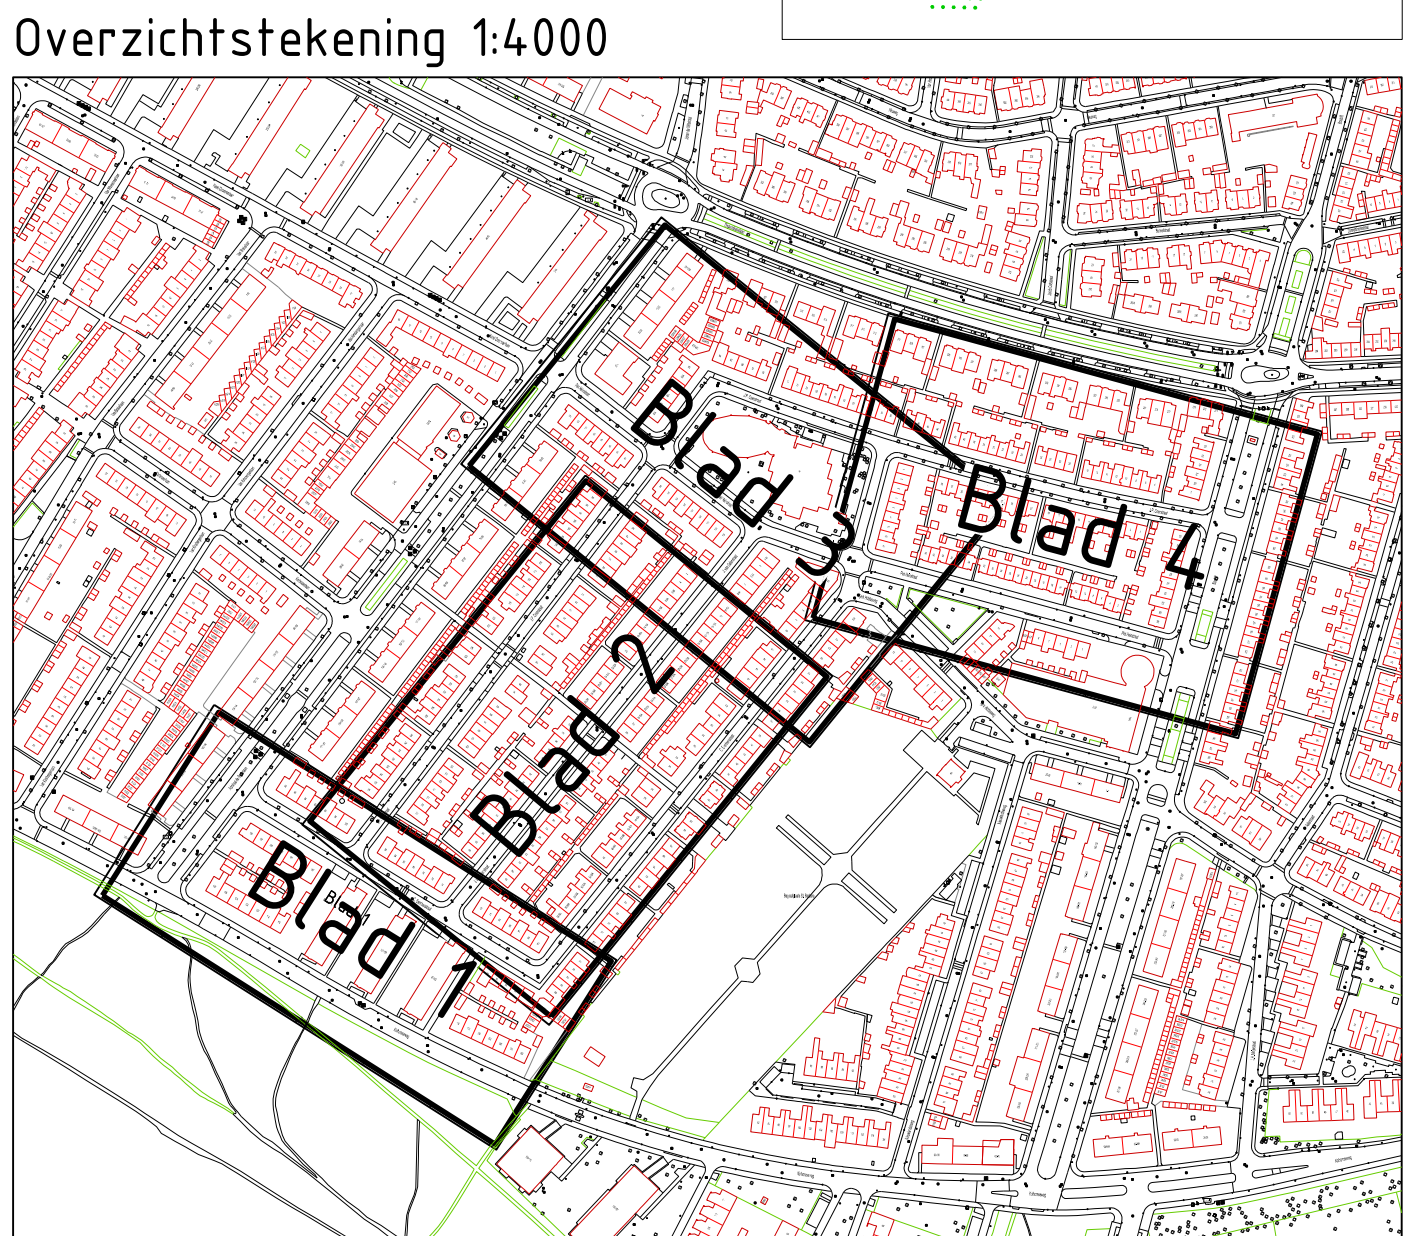

Bestand	Omschrijving
	Bomen
Nieuw	Omschrijving
	Bomen
	Heesters
	Vaste planten



UITGIFTE: 19-01-2024

PROJECT: Herinrichting Zeeheldenkwartier

SITUERING: Zeeheldenkwartier
Hilversum

TEK.NR.: tek.nr. 2252-24-GA

BLADNR.: 3 VAN 4

FORMAAT: A0

SCHAAL: 1:200

GETEKEND: Matthijs Meijers

ZAK.NR.: Zknv-1307559

ONDERWERP: Groen aanleg

CATEGORIE: Nieuw

PARAAF:

Voorbereiding en Uitvoering
afdeling Leefomgeving
Gemeente Hilversum
beoordeld door:
DUODOKPARK 1
1217 JE HILVERSUM
POSTBUS 9900
1200 GM HILVERSUM

Uitsluitend bestemd voor de afbeelding op de tekening. Het kopiëren, verspreiden of anderszins openbaar maken van deze tekening is strafbaar.