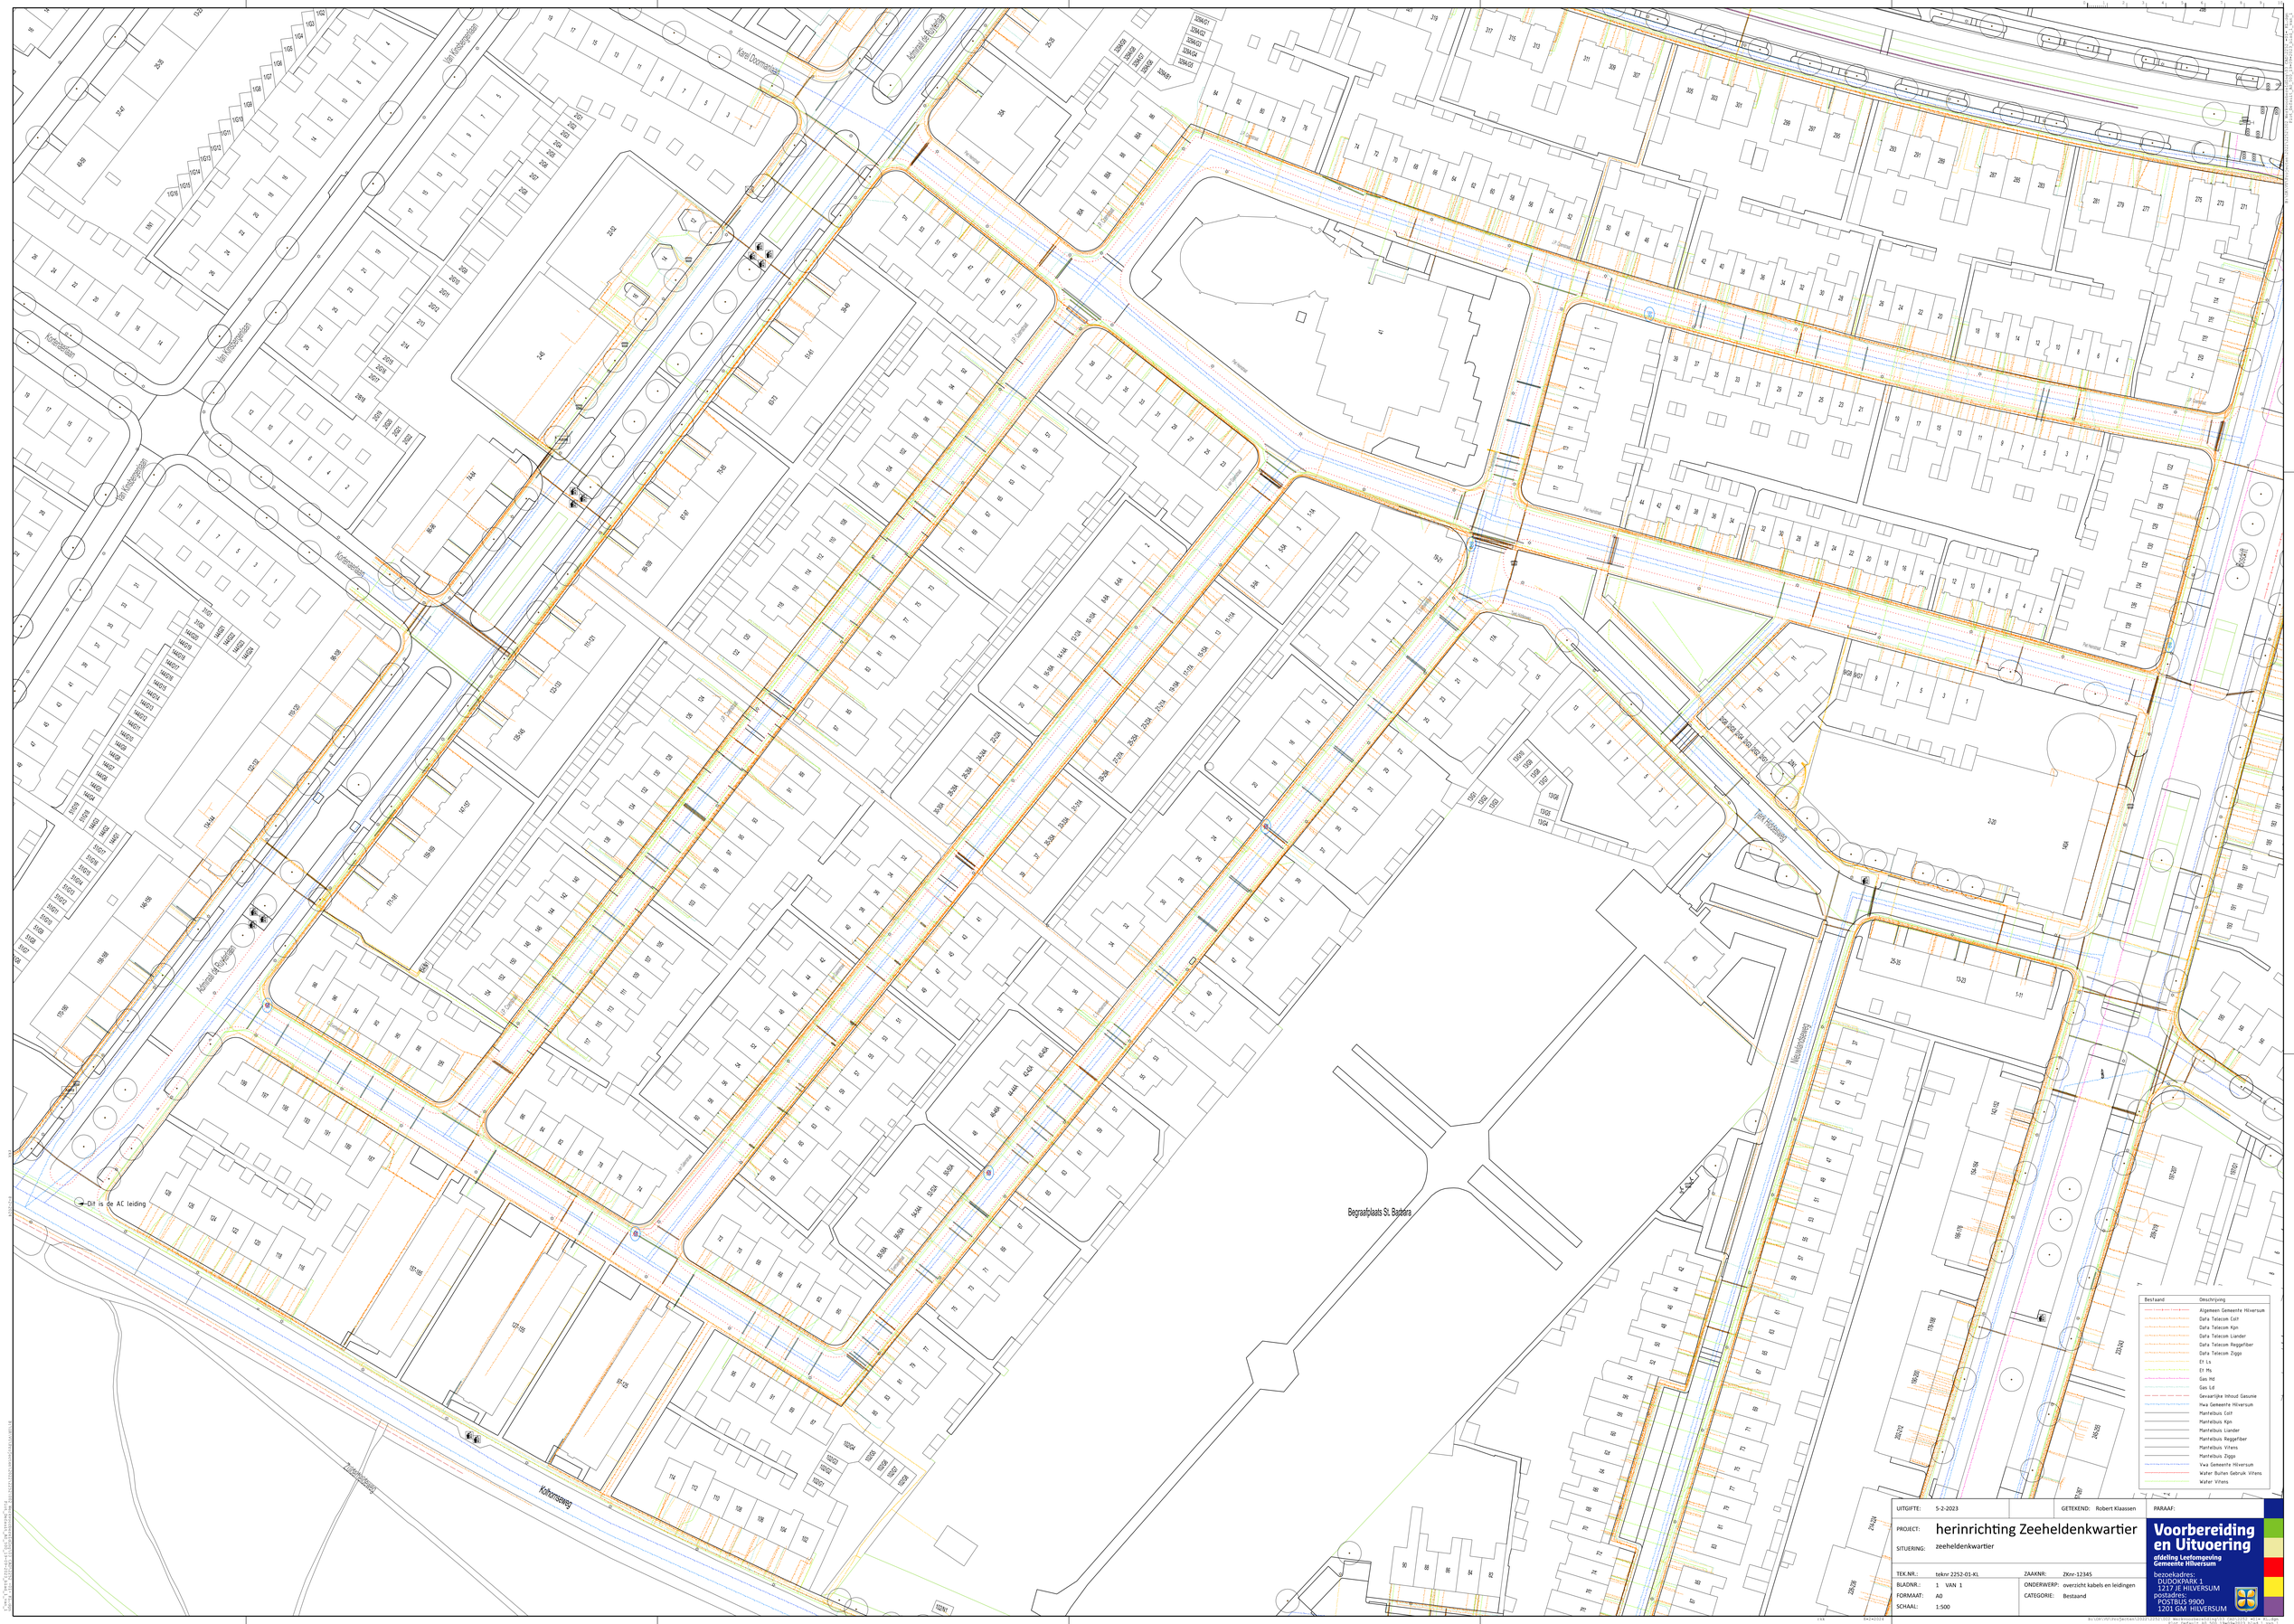

UITGIFTE:	5-2-2023	GETEKEND:	Robert Klaassen
PROJECT:	herinrichting Zeeheldenkwartier		
SITUERING:	zeeheldenkwartier		
TEK.NR.:	teknr 2252-01-KL	ZAAKNR:	ZKnr-12345
BLADNR.:	1 VAN 1	ONDERWERP:	overzicht kabels en leidingen
FORMAAT:	A0	CATEGORIE:	Bestaand
SCHAAL:	1:500		

PARAAF:

Voorbereiding en Uitvoering
afdeling Leefomgeving
Gemeente Hilversum

bezoekadres:
DUDOKPARK 1
1217 JE HILVERSUM
postadres:
POSTBUS 9900
1201 GM HILVERSUM