


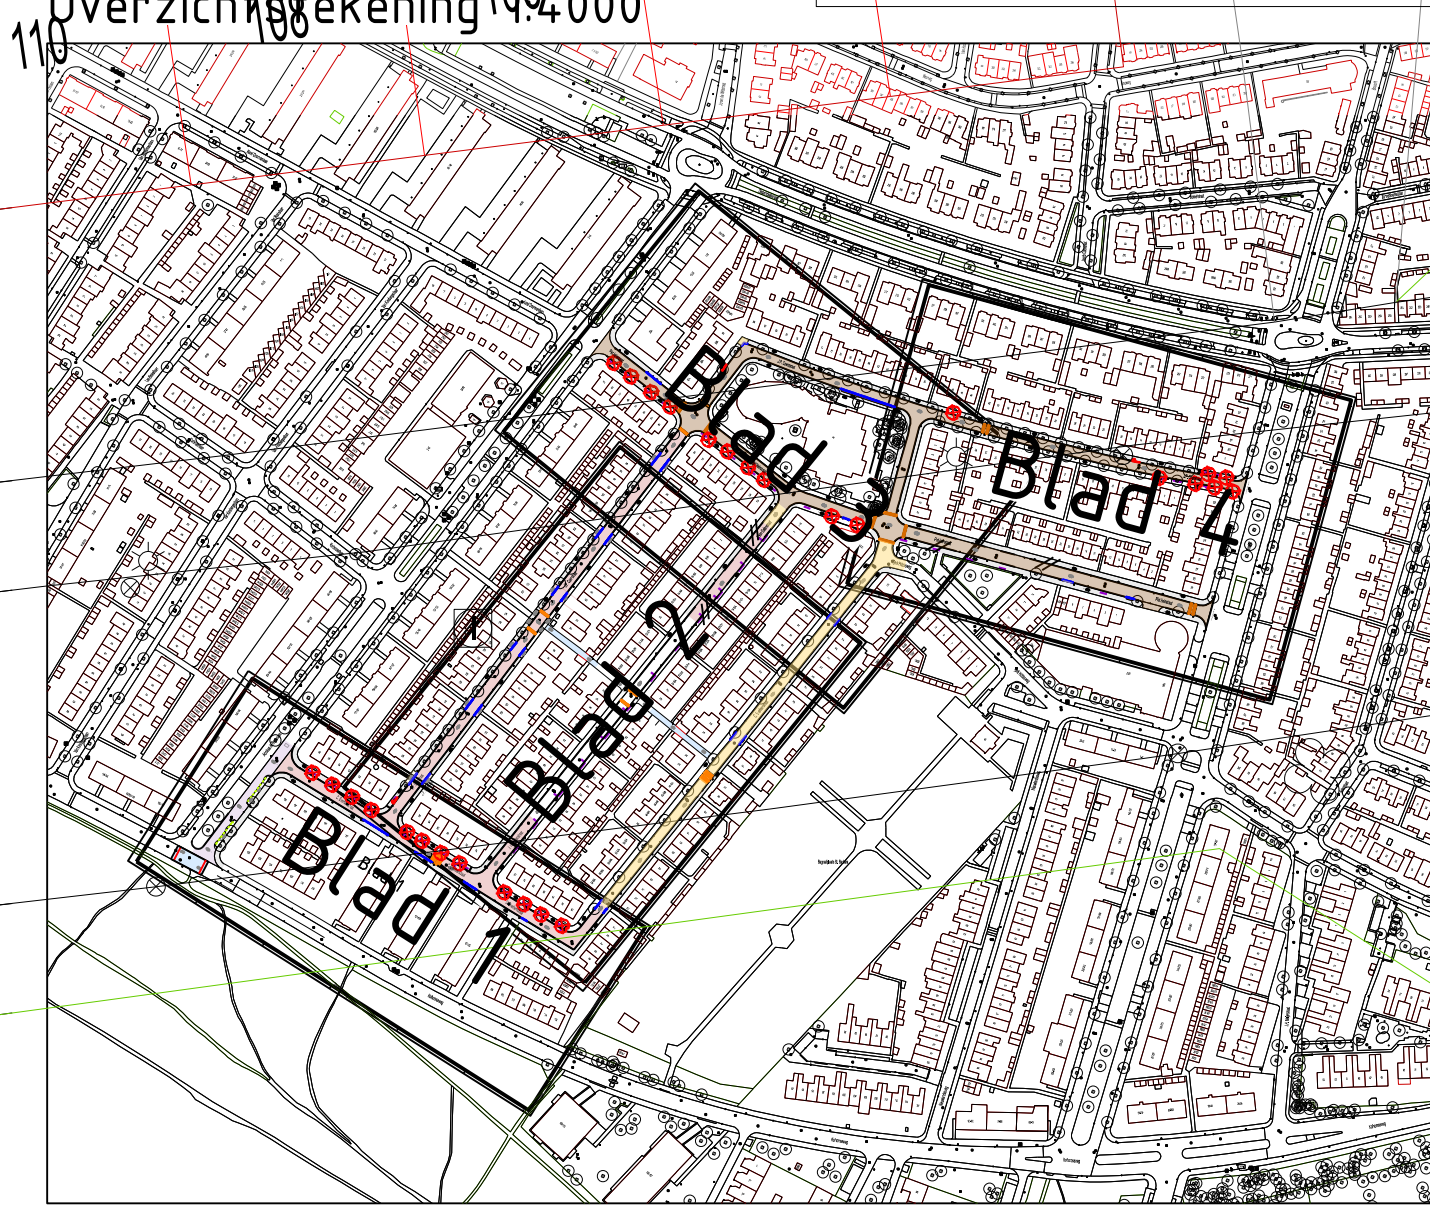

| Bestaand | Omschrijving           |
|----------|------------------------|
|          | Boom                   |
| Nieuw    | Omschrijving           |
|          | Boom                   |
|          | Plantvak vaste planten |



|            |                                 |            |                  |   |  |
|------------|---------------------------------|------------|------------------|---|--|
| UITGIFTE:  | 29-2-2024                       | GETEKEND:  | Matthijs Meijers | PARAAF:   |  |
| PROJECT:   | Herinrichting Zeeheldenkwartier |            |                  |   |  |
| SITUERING: | Zeeheldenkwartier<br>Hilversum  |            |                  |   |  |
| TEK.NR.:   | teknr 2252-24-GA                | ZAAKNR:    | Zknr-1367559     | <b>Voorbereiding en Uitvoering</b><br>afdeling Leefomgeving<br>Gemeente Hilversum<br>bezoekadres:<br>DUDDOKPARK 1<br>1217 JE HILVERSUM<br>postadres:<br>POSTBUS 9900<br>1201 GM HILVERSUM |  |
| BLADNR.:   | 1 VAN 4                         | ONDERWERP: | Groen aanleg     |   |  |
| FORMAAT:   | A1 (6x4) 594x1260               | CATEGORIE: | Nieuw            |   |  |
| SCHAAL:    | 1:200                           |            |                  |   |  |