


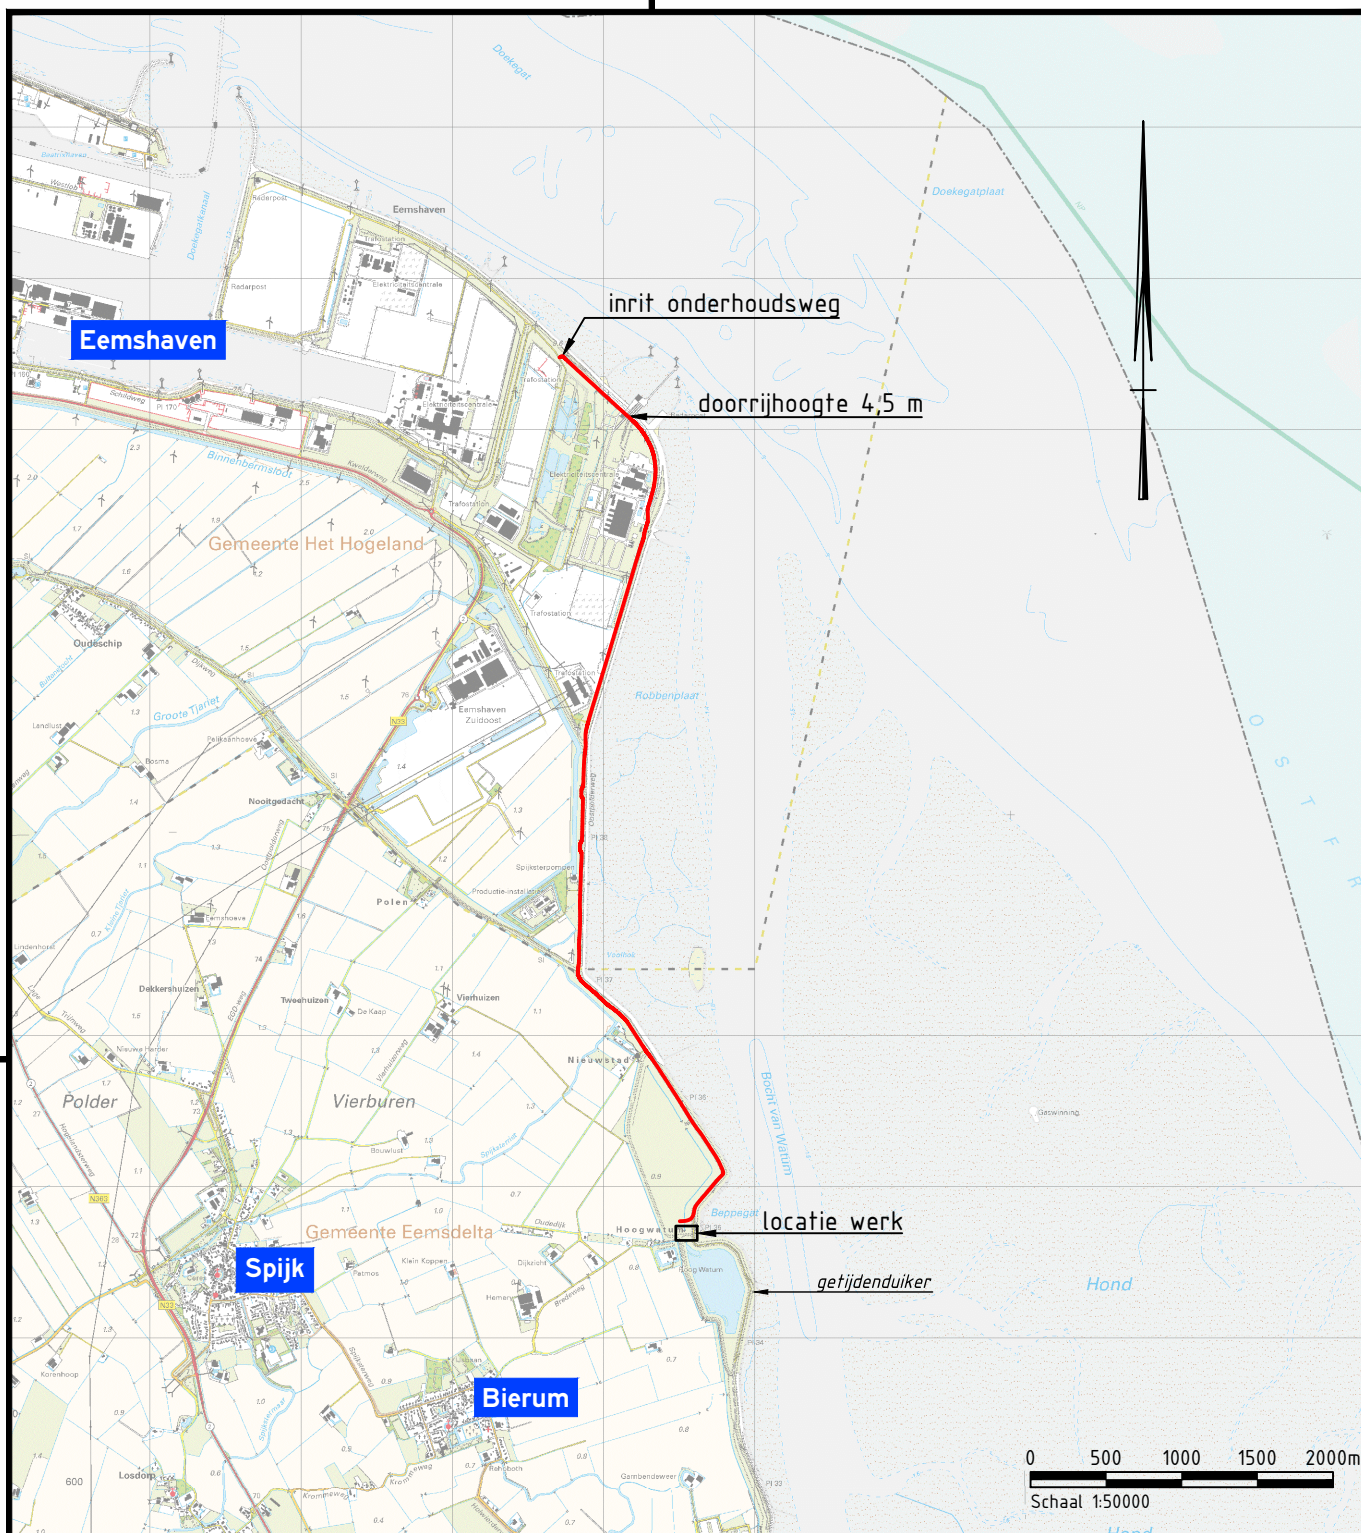

project

Dubbele dijk

onderdeel

Doorlaatduiker

tekeningomschrijving

Verplichte route bouwverkeer

situering

Eemshaven, onderhoudspad, pandscheidingsdijk

getekend

R. Scholtens

gecontroleerd

H.J. Wilzing

formaat

A4

schaal

1:50000

projectnummer

100332

besteknummer

2024-18

objectnummer

DU0941

documenttype

bestekstekening

documentstatus

CONCEPT

uitgavedatum

22-07-2024

blad in bladen

1 in 1

tekeningnummer

B-100332-001

wijziging



**provincie
groningen**

opdrachtgever

Provincie Groningen
St. Jansstraat 4
9712 JN Groningen
050 - 316 4911