



ALM-Dijk Constructie Noord
Lengteprofiel as ALM-Dijk Constructie Noord
Metrering 0.000 tot 180.000

Metrering	10.000	20.000	30.000	40.000	50.000	60.000	70.000	80.000	90.000	100.000	110.000	120.000	130.000	140.000	150.000	160.000	170.000	180.000
Ontwerphoogte	1.000	1.000	1.000	1.000	1.000	1.000	1.000	1.000	1.000	1.000	1.000	1.000	1.000	1.000	1.000	1.000	1.000	1.000
Horizontaal verloop	L=180.000m																	
Verticaal verloop	P=0.00%																	
Bestaande hoogte	0.680	-0.786	-0.072	-0.036	-0.060	-0.084	-0.050	-0.072	-0.060	-0.110	-0.210	-0.228	-0.280	-0.320	-1.280	-0.450	-0.190	1.940

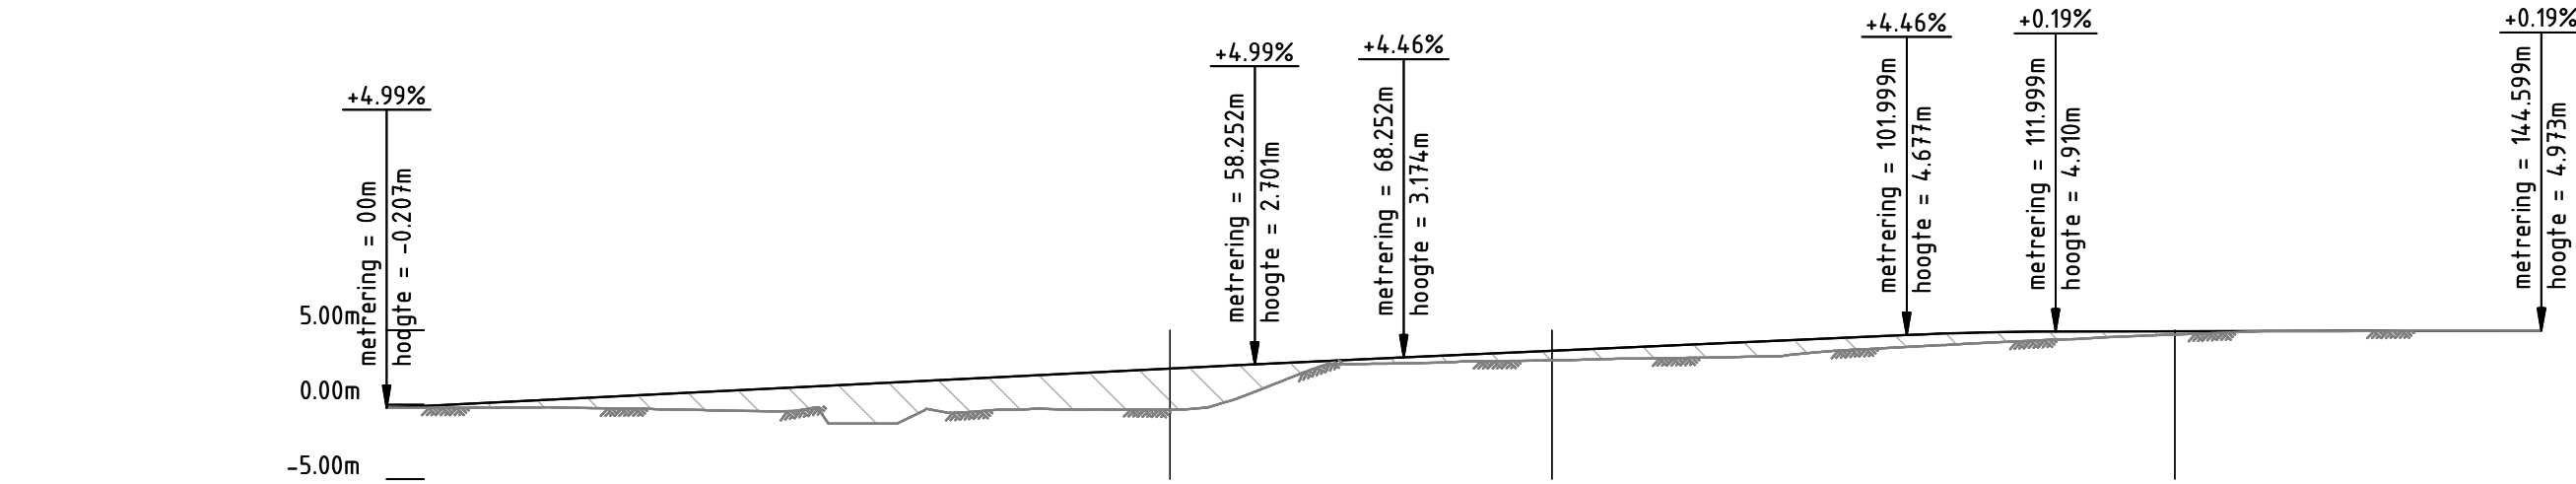

ALM-Afrit Hoofddijk
Lengteprofiel as ALM-Afrit Hoofddijk
Metrering 0.000 tot 144.600

Metrering	10.000	20.000	30.000	40.000	50.000	60.000	70.000	80.000	90.000	100.000	110.000	120.000	130.000	140.000
Ontwerphoogte	0.292	0.792	1.292	1.792	2.292	2.792	3.292	3.692	4.143	4.588	4.897	4.972	4.945	4.964
Horizontaal verloop	L=58.084m					L=42.097m R=30.000m					L=44.373m			
Verticaal verloop	P=5.00%					P=4.50%					P=0.20%			
Bestaande hoogte	-0.184	-0.330	-1.172	-0.400	-0.320	1.562	2.816	3.014	3.186	3.170	4.278	4.706	4.934	4.973

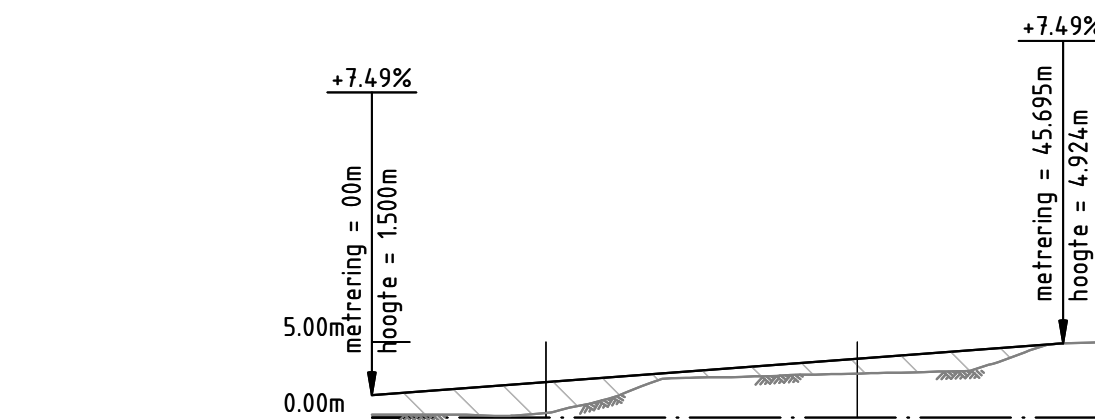


ALM-Toegangspad Noord
Lengteprofiel as ALM-Toegangspad Noord
Metrering 0.000 tot 48.025

Metrering	10.000	20.000	30.000	40.000
Ontwerphoogte	0.181	2.608	2.870	3.253
Horizontaal verloop	L=48.025m			
Verticaal verloop	P=7.50%			
Bestaande hoogte	0.181	2.608	2.870	3.253


ALM-Toegangspad Zuid
Lengteprofiel as ALM-Toegangspad Zuid
Metrering 0.000 tot 47.877

Metrering	10.000	20.000	30.000	40.000
Ontwerphoogte	0.780	2.776	2.808	3.195
Horizontaal verloop	L=47.877m			
Verticaal verloop	P=7.00%			
Bestaande hoogte	0.780	2.776	2.808	3.195

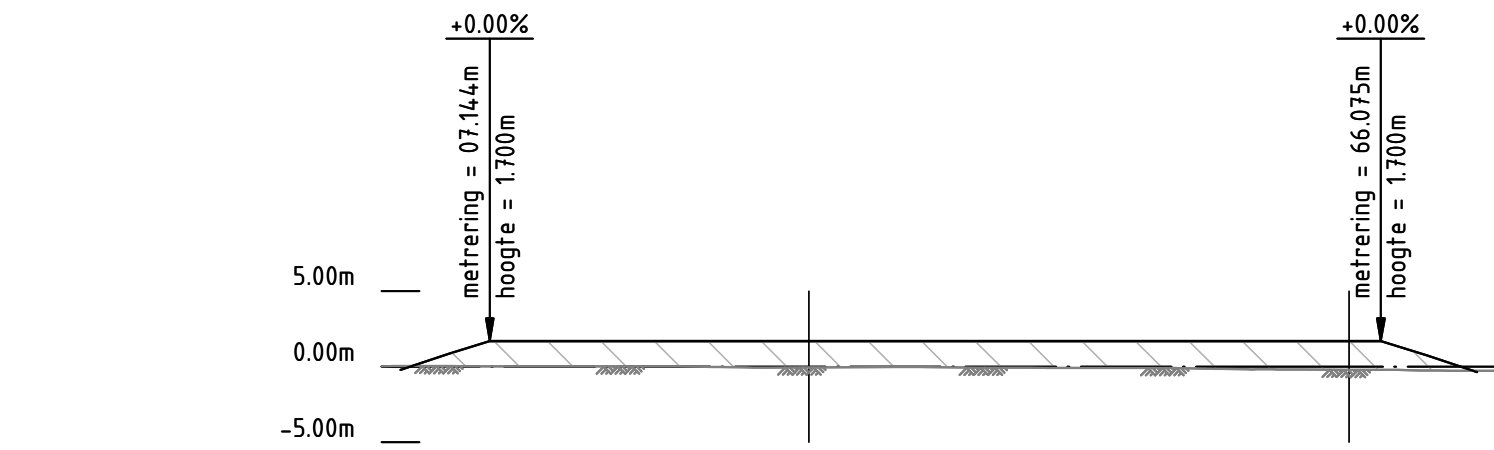


ALM-Grondwerk Doorlaatduiker
Lengteprofiel as ALM-Doorlaatduiker Noord
Metrering 0.000 tot 73.719

Metrering	10.000	20.000	30.000	40.000	50.000	60.000	70.000
Ontwerphoogte	1.100	1.100	1.100	1.100	1.100	1.100	1.100
Horizontaal verloop	L=7.144m	L=18.613m R=40.000m	L=34.573m			L=13.389m	
Verticaal verloop	P=0.00%						
Bestaande hoogte	0.027	0.009	-0.033	-0.065	-0.086	-0.106	-0.256

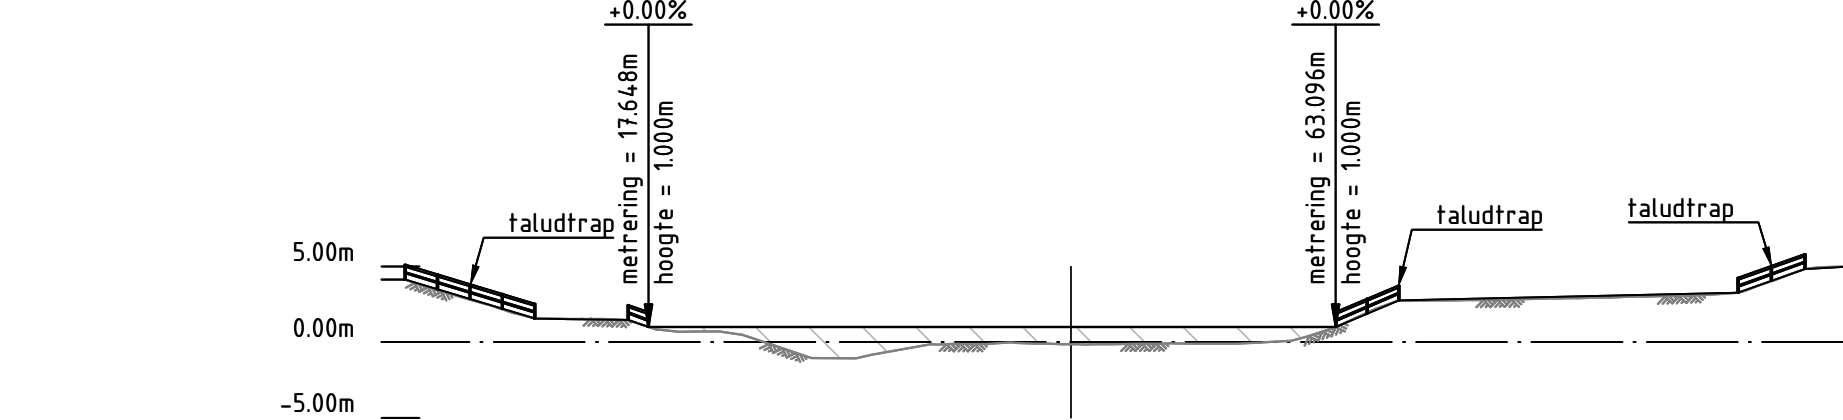

ALM-Dijk Constructie Zuid
Lengteprofiel as ALM-Dijk Constructie Zuid-Voetgangerpad
Metrering 0.000 tot 97.101

Metrering	10.000	20.000	30.000	40.000	50.000	60.000	70.000	80.000	90.000
Ontwerphoogte	1.598	0.689	-1.084	-0.196	-0.105	0.070	2.762	2.940	3.353
Horizontaal verloop	L=63.176m						L=33.926m		
Verticaal verloop	P=0.00%								
Bestaande hoogte	1.598	0.689	-1.084	-0.196	-0.105	0.070	2.762	2.940	3.353

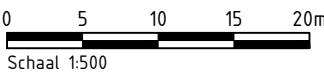

project Dubbele Dijk	getekend Rudolf Albrecht
onderdeel Doorlaatduiker	gecontroleerd Harm Jan Wilzing
tekeningomschrijving Grondwerk Lengteprofielen	formaat A1
situering Pandscheidingsdijk Ommelanderveedijk bij Hoogwatum/Bierum	schaal 1:500
	projectnummer 100332
	besteknummer 2024-18
	documenttype documentstatus
	DEFINITIEF
	uitgavedatum 18-07-2024
	blad in bladen - in -
	tekeningnummer B-100332-011
	opdrachtgever Provincie Groningen St. Jansstraat 4 9712 JN Groningen 050 - 316 4911