



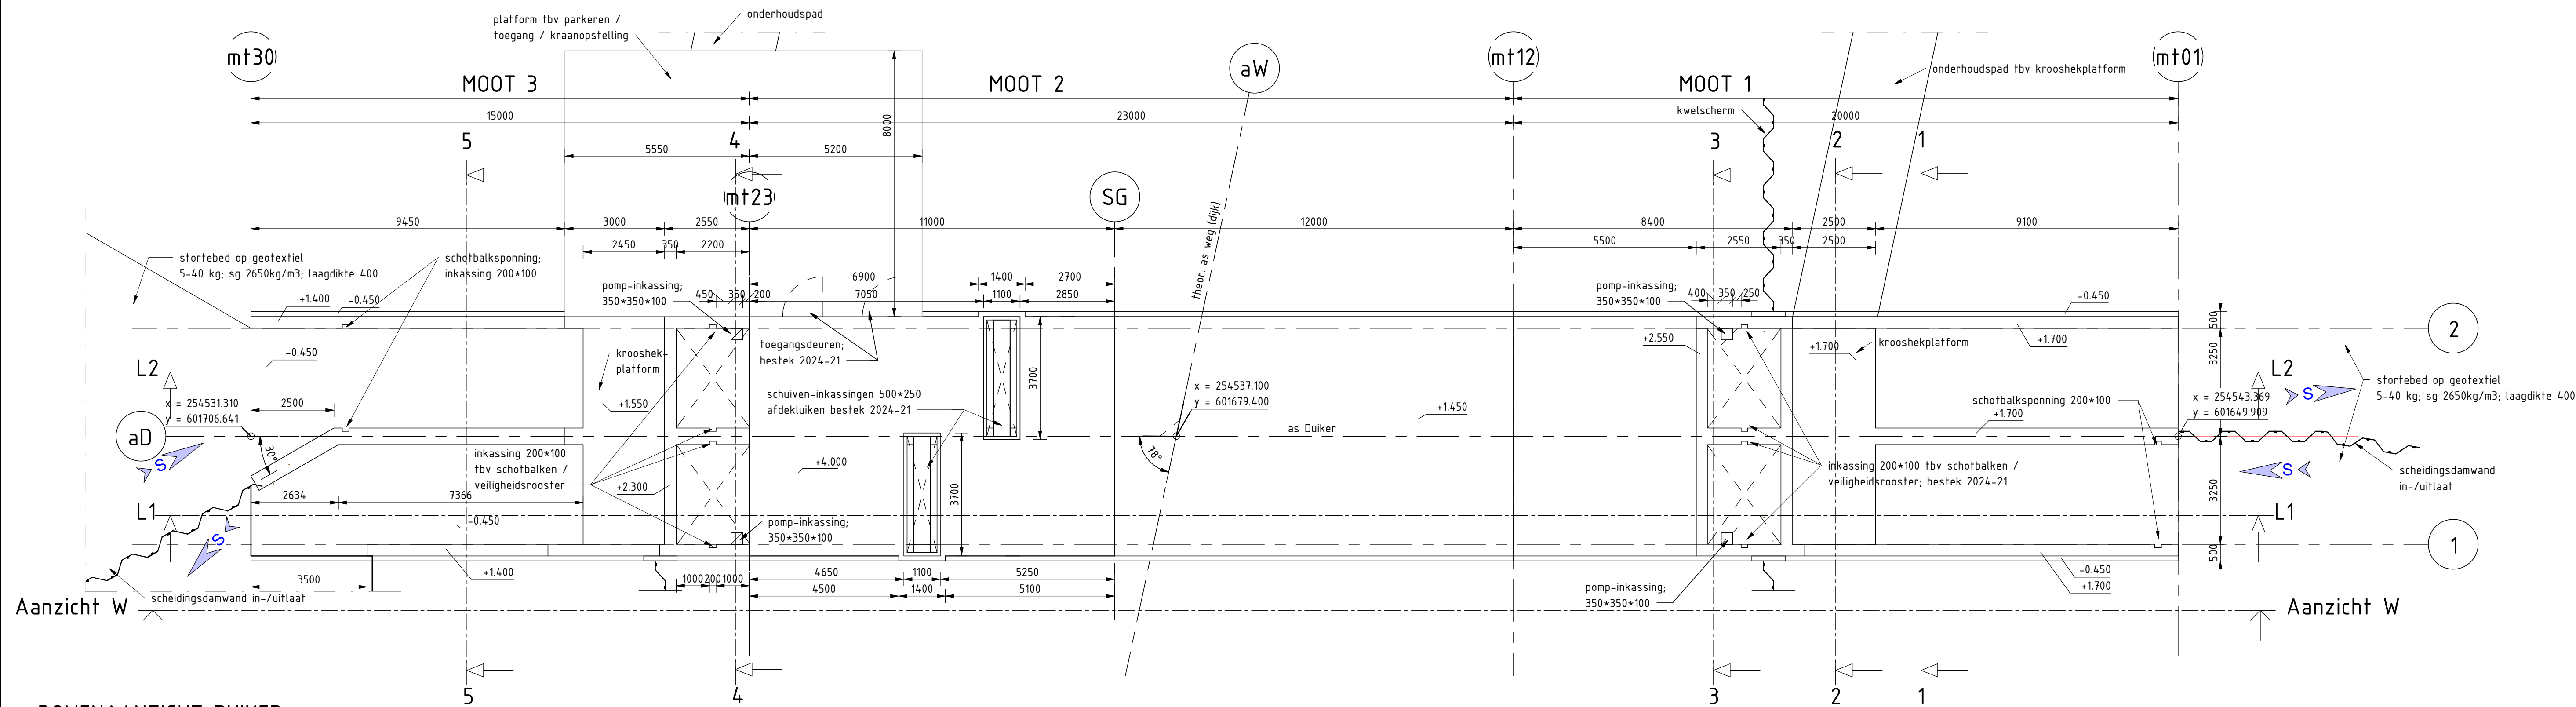


BOVENAANZICHT DUIKER

schaal: 1 : 100

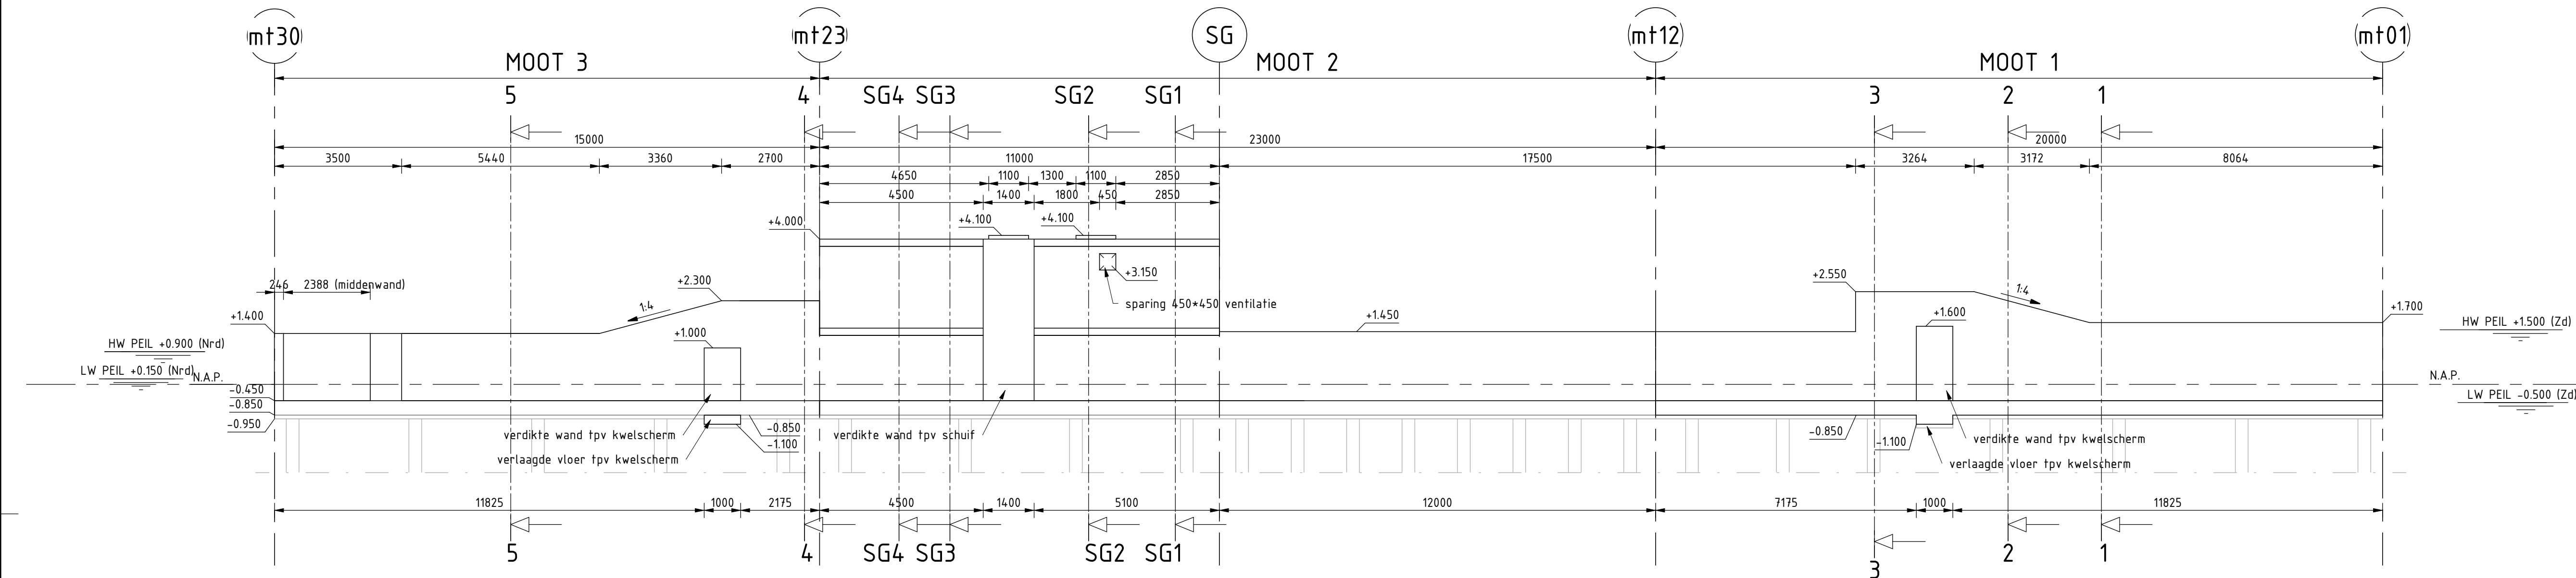


AANZICHT WEST

schaal: 1 : 100

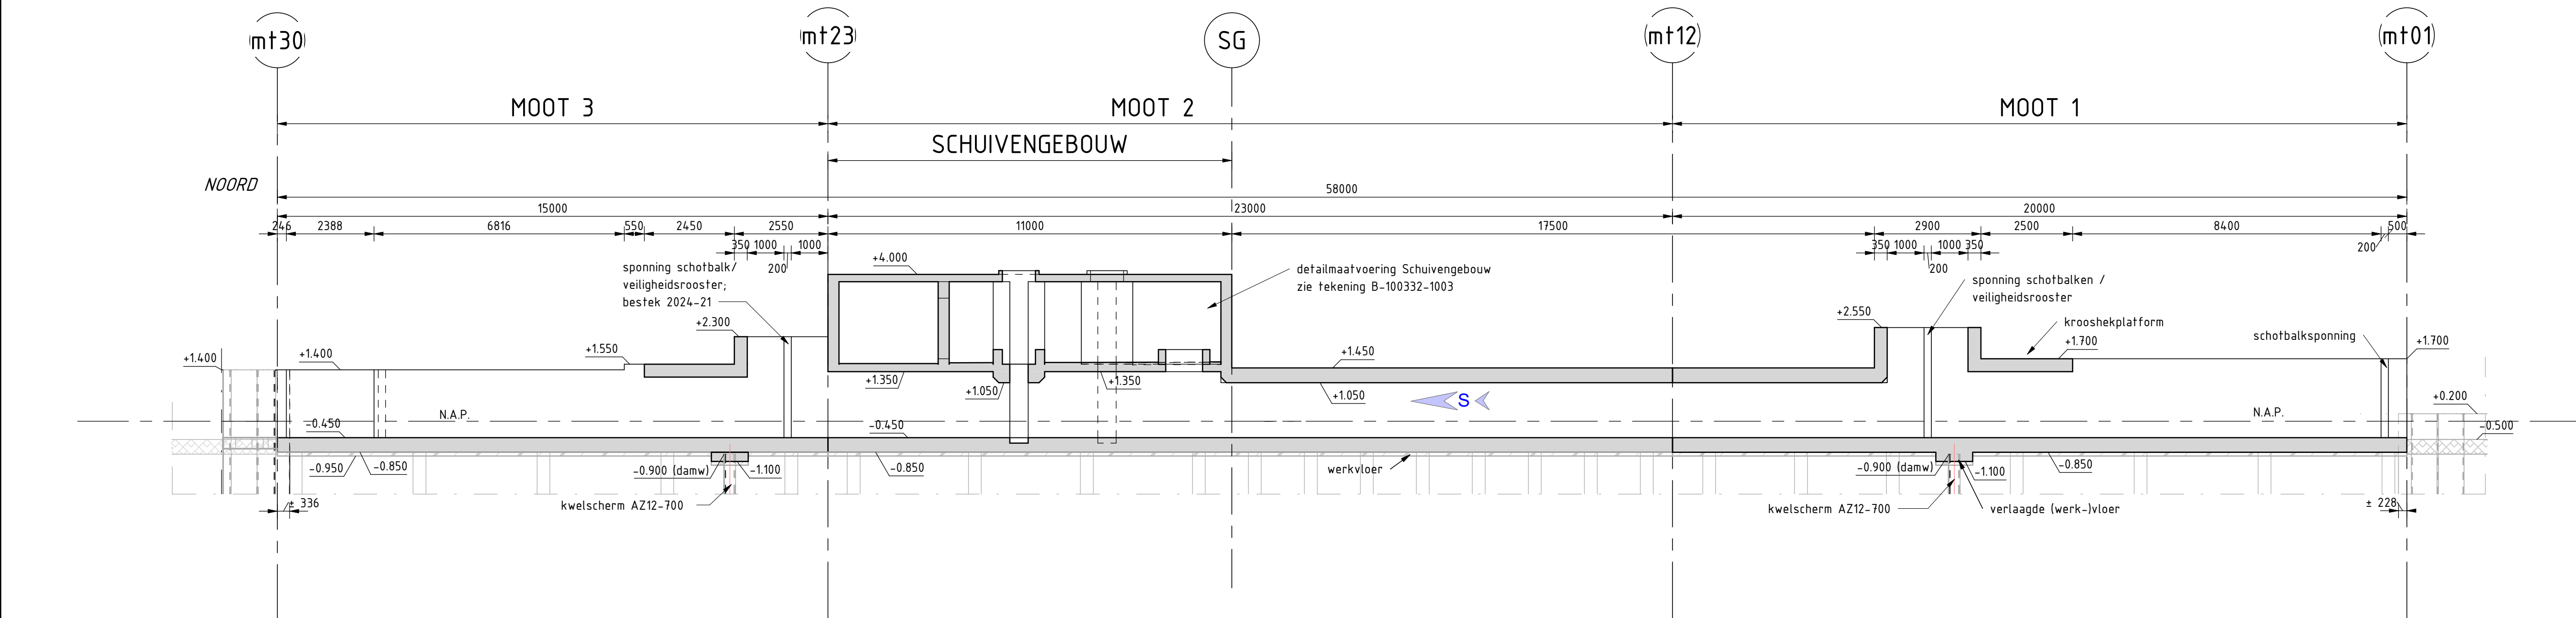


L1 LENGTEDOORSNEDE INLAATKOKER

schaal: 1 : 100

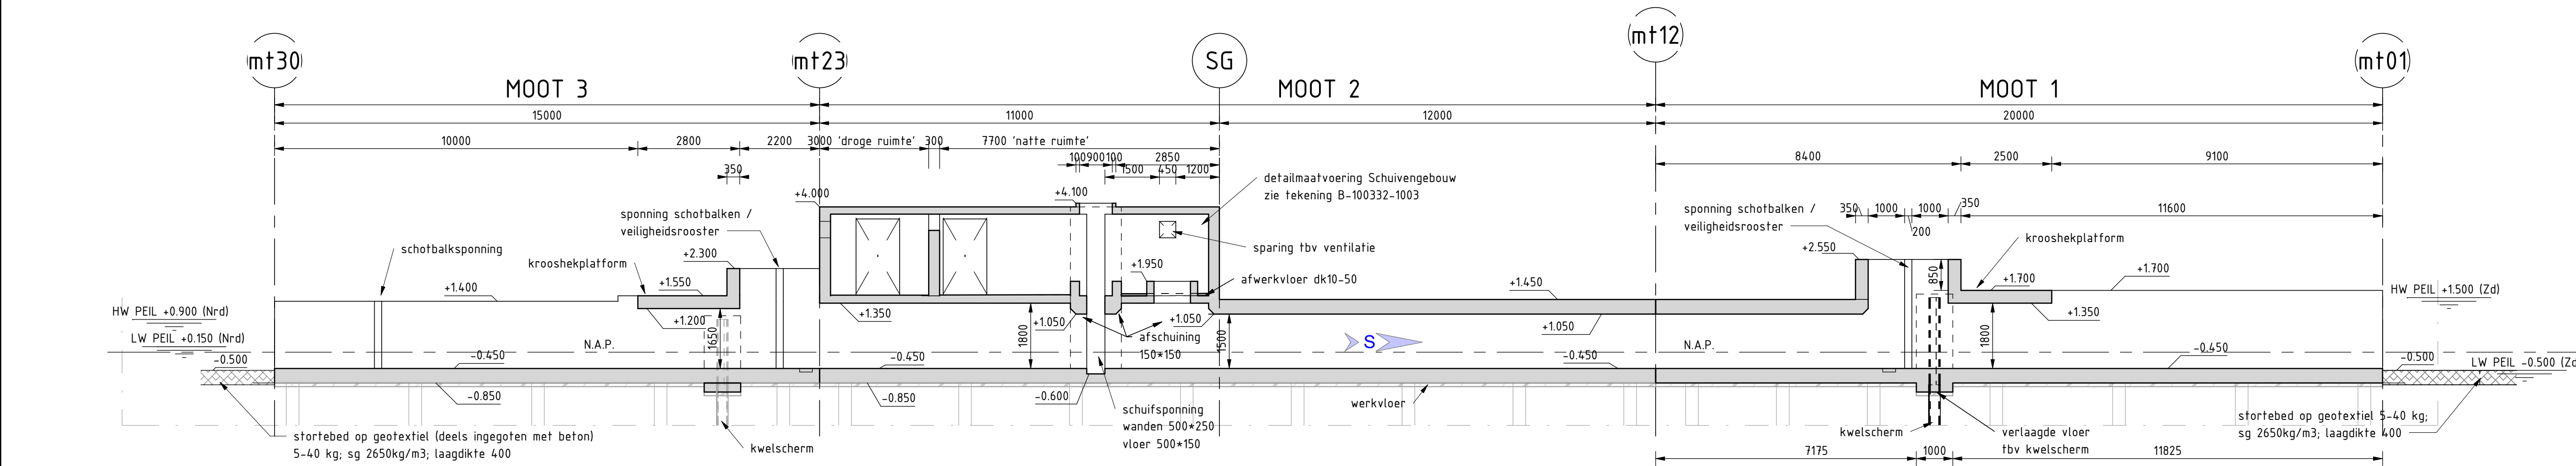


L2 LENGTEDOORSNEDE UITLAATKOKER

schaal: 1 : 100

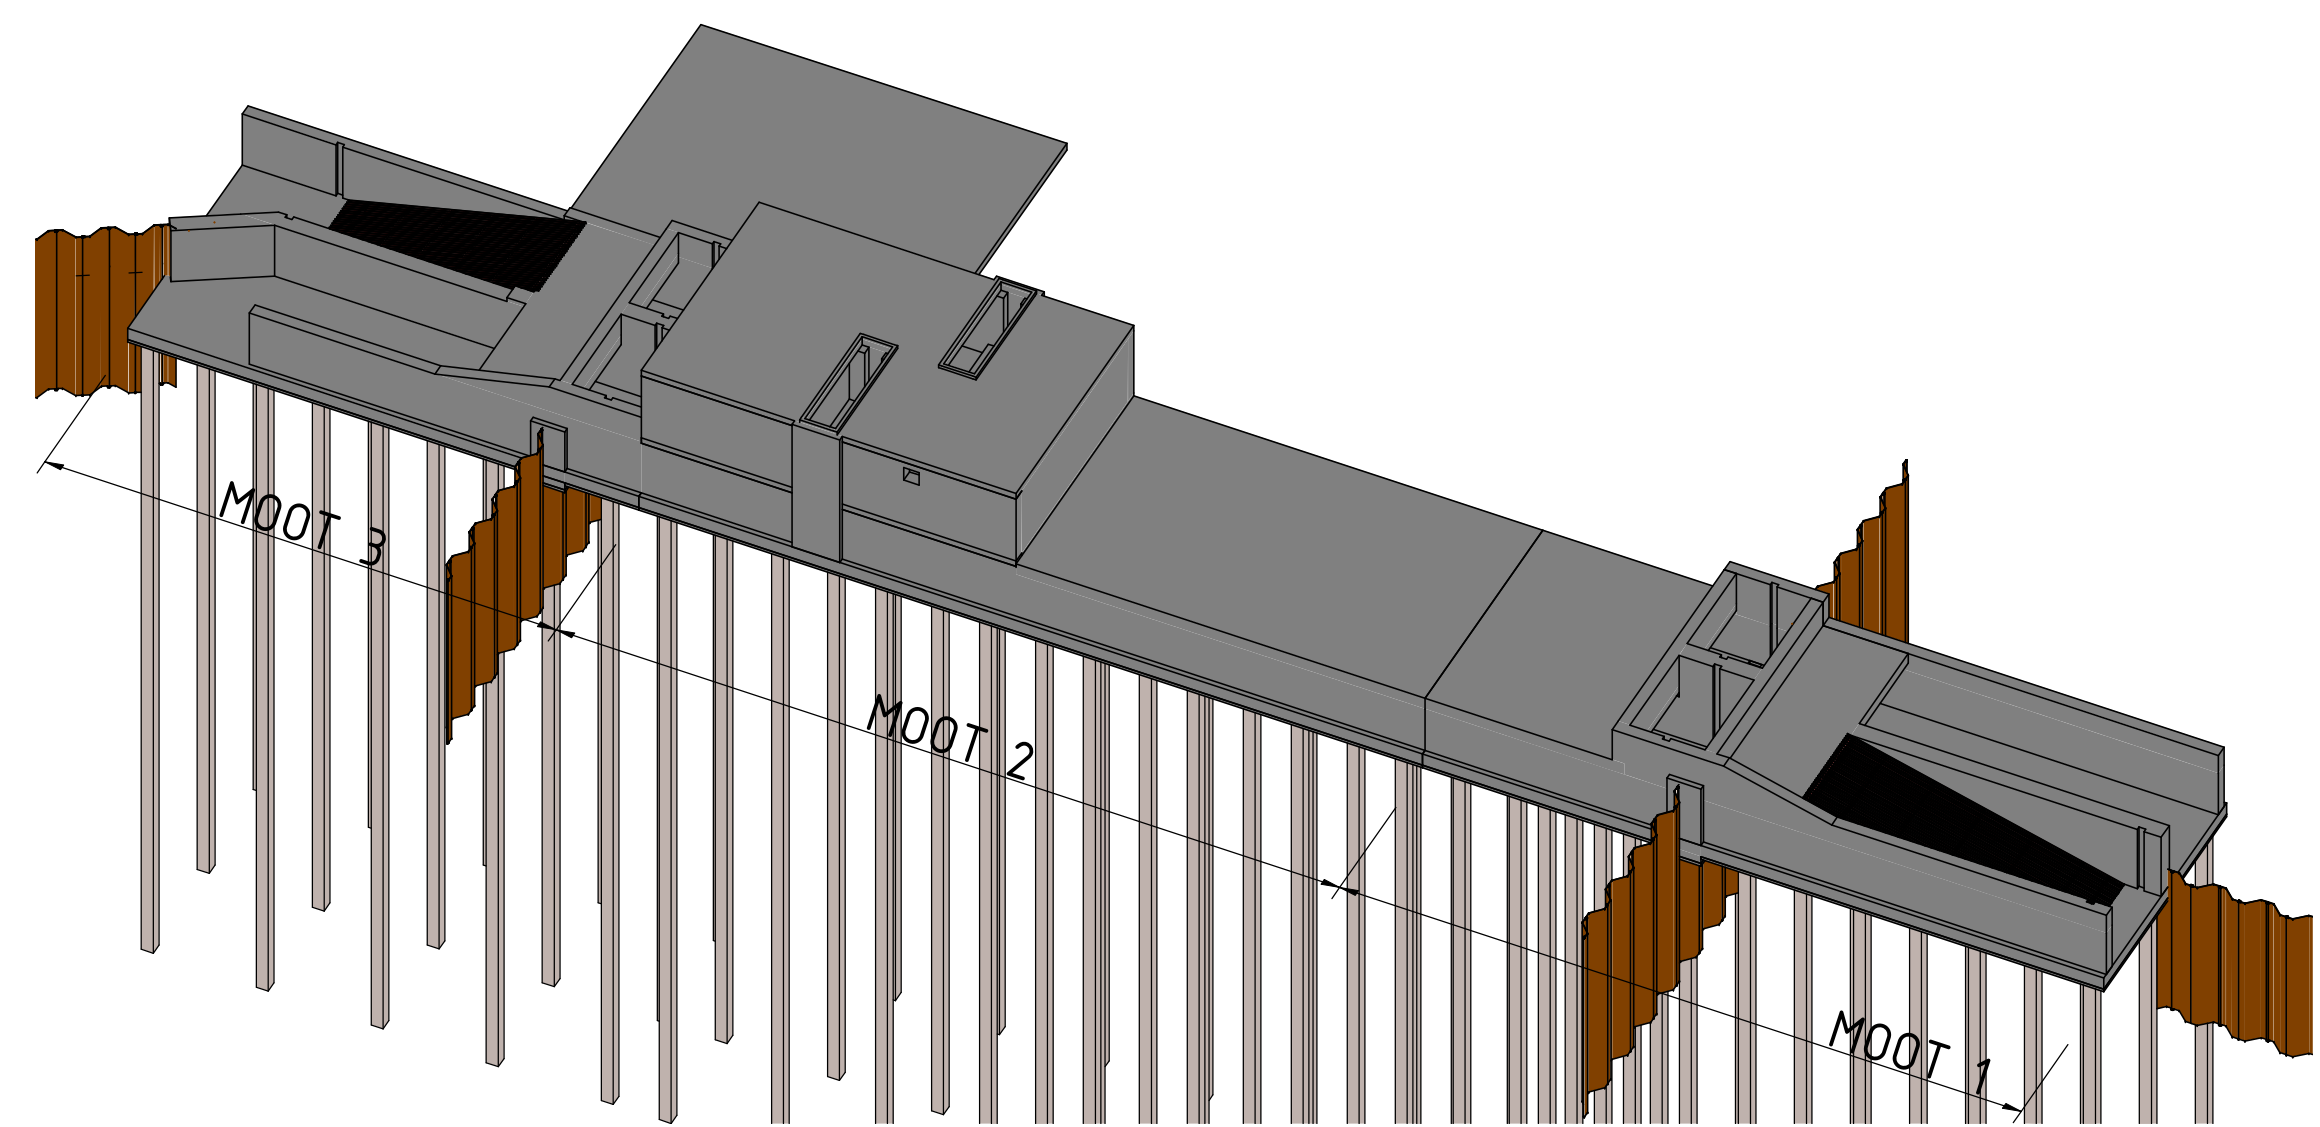


3D VIEW BETONCONSTRUCTIE vanuit ZUIDWEST

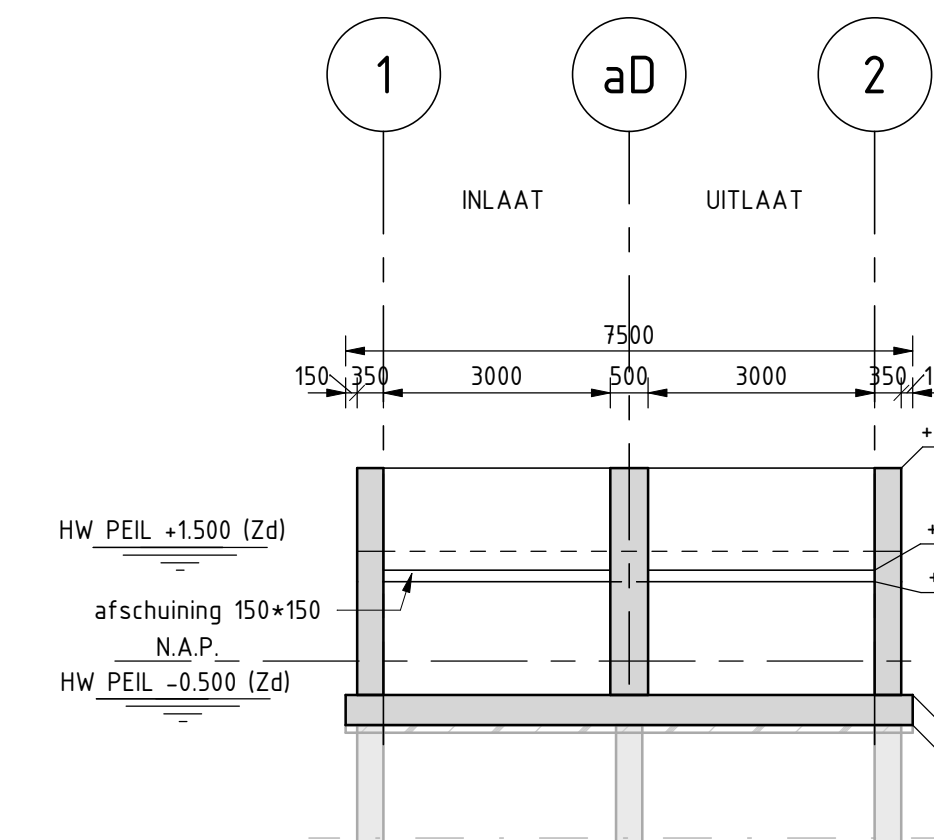


DWARSDOORSNEDE 3

schaal: 1 : 100

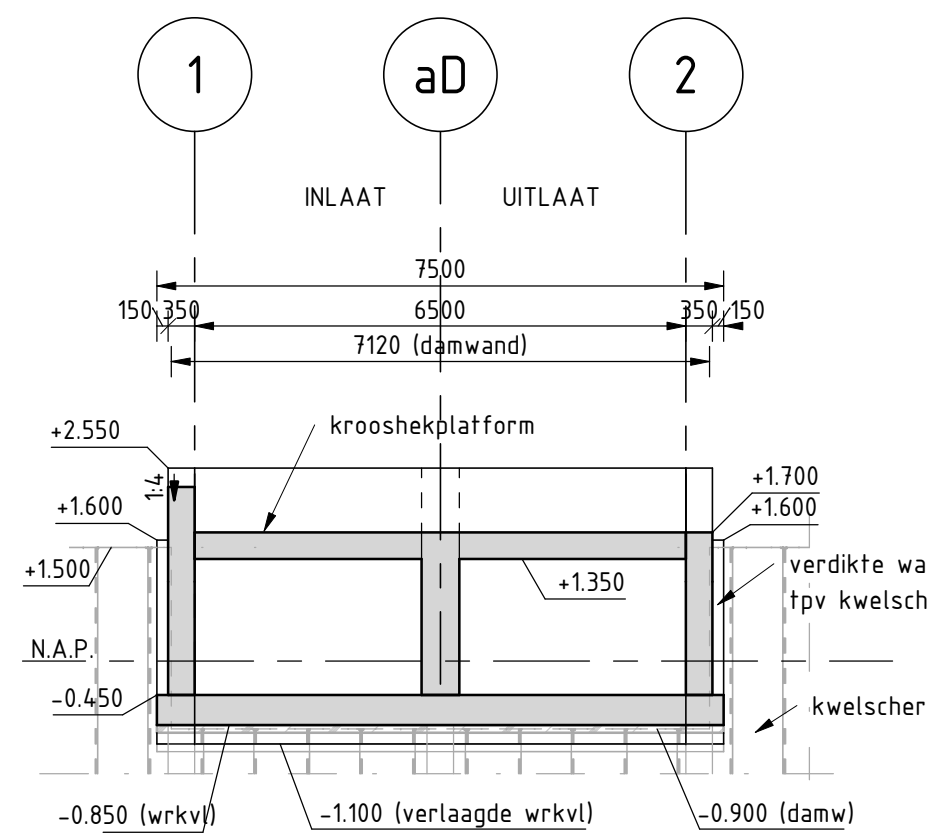


DWARSDOORSNEDE 2

schaal: 1 : 100

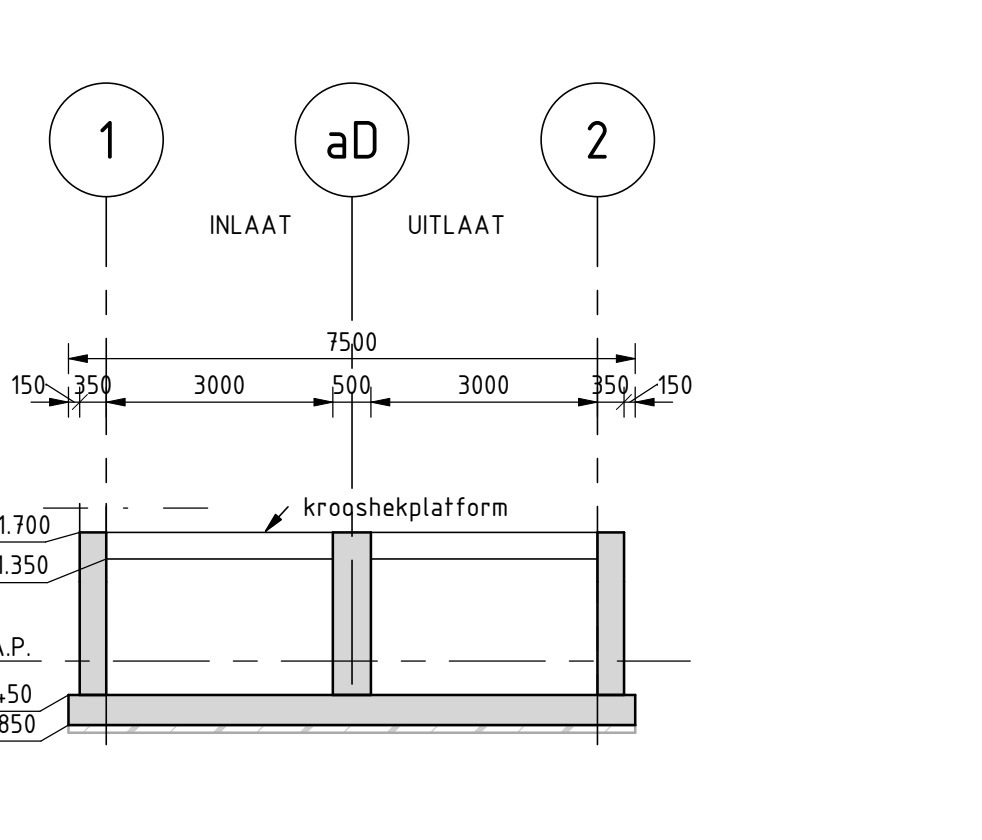


DWARSDOORSNEDE 1

schaal: 1 : 100

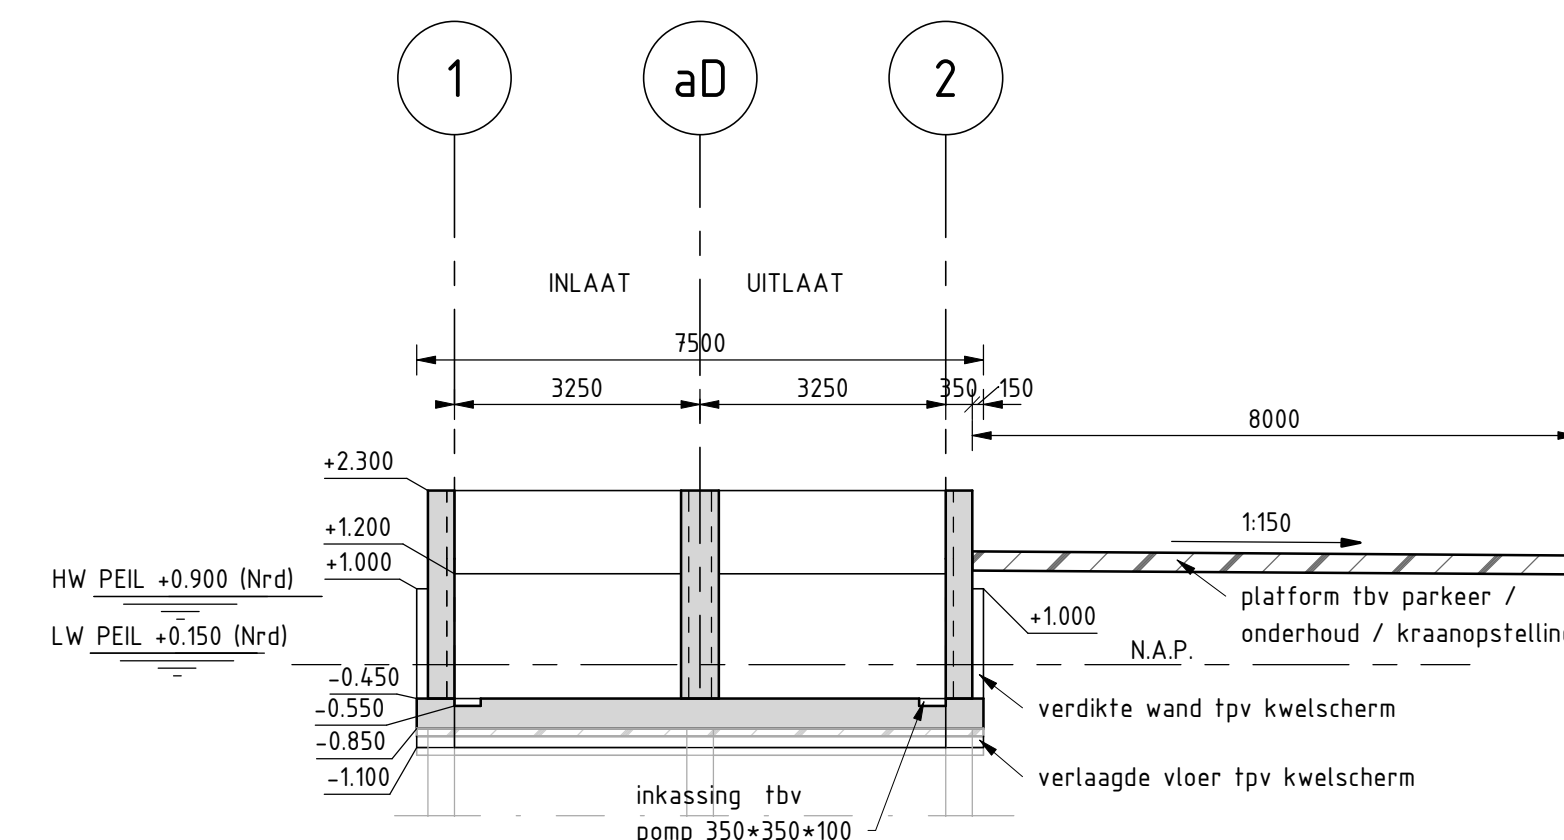

DWARSDOORSNEDE 4

schaal: 1 : 100

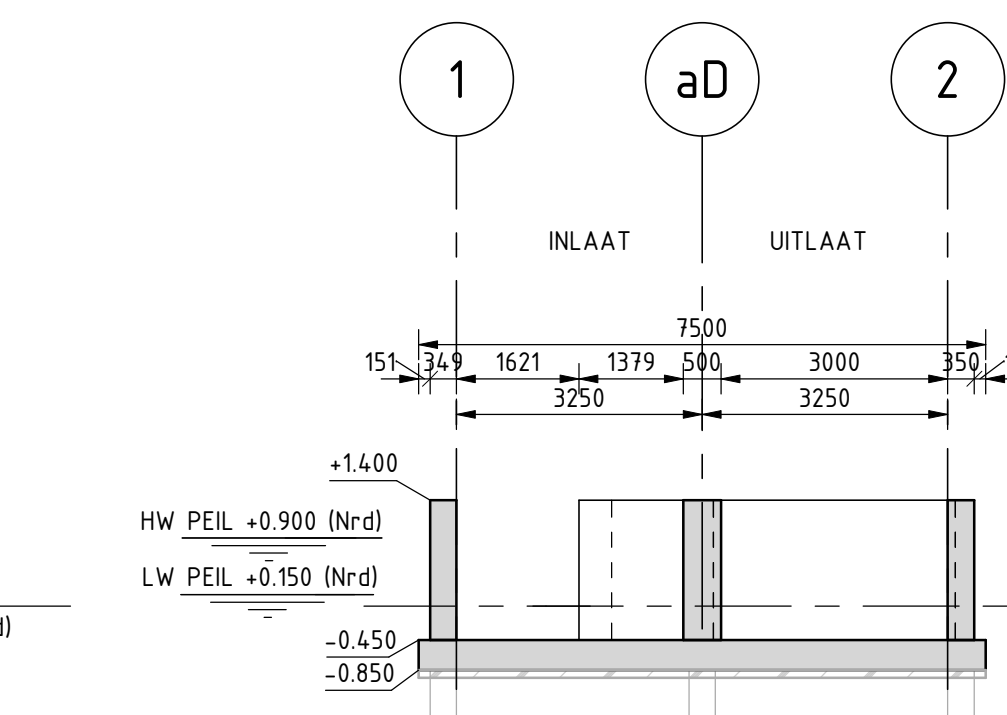

DWARSDOORSNEDE 5

schaal: 1 : 100



WERKLOCATIE

schaal: 1 : 25000

Verklaring

- Gewapend beton: betonkwaliteit
 - prefab paal: C45/55
 - tussenvloer: dak
 - bedieningsgebouw: C45/55
 - overig beton: C30/37
- Werkvloerbeton
- Ongewapend beton

Maten in mm, tenzij anders vermeld.
Materiaalmaten in mm, tenzij anders vermeld.
Peilmaten in m t.o.v. N.A.P., tenzij anders vermeld, (grond-peilmaten cursief).
Hoeken aangegeven in graden (D6°).
Coördinaten volgens RD-streets (RDNew, EPSG:28992).
Gegevens verkregen uit opmeten vanaf tekening zijn niet maatgevend.

Afwerken betonoppervlakken conform klasse A (NEN3722 VBU).
Voor zichtvlakken, overige vlakken klasse C (NEN3722 VBU).
Vellingkanten 20°/20.
Hydrofoberen: alle bovenvlakken.
Antragsafflictoering: alle verticale in't zicht blijvende vlakken.
Vloer 'droge ruimte' coaten met tot hoogte van

nr.	wijziging	getekend	datum
1	Wijzigingen		
2			
3			
