



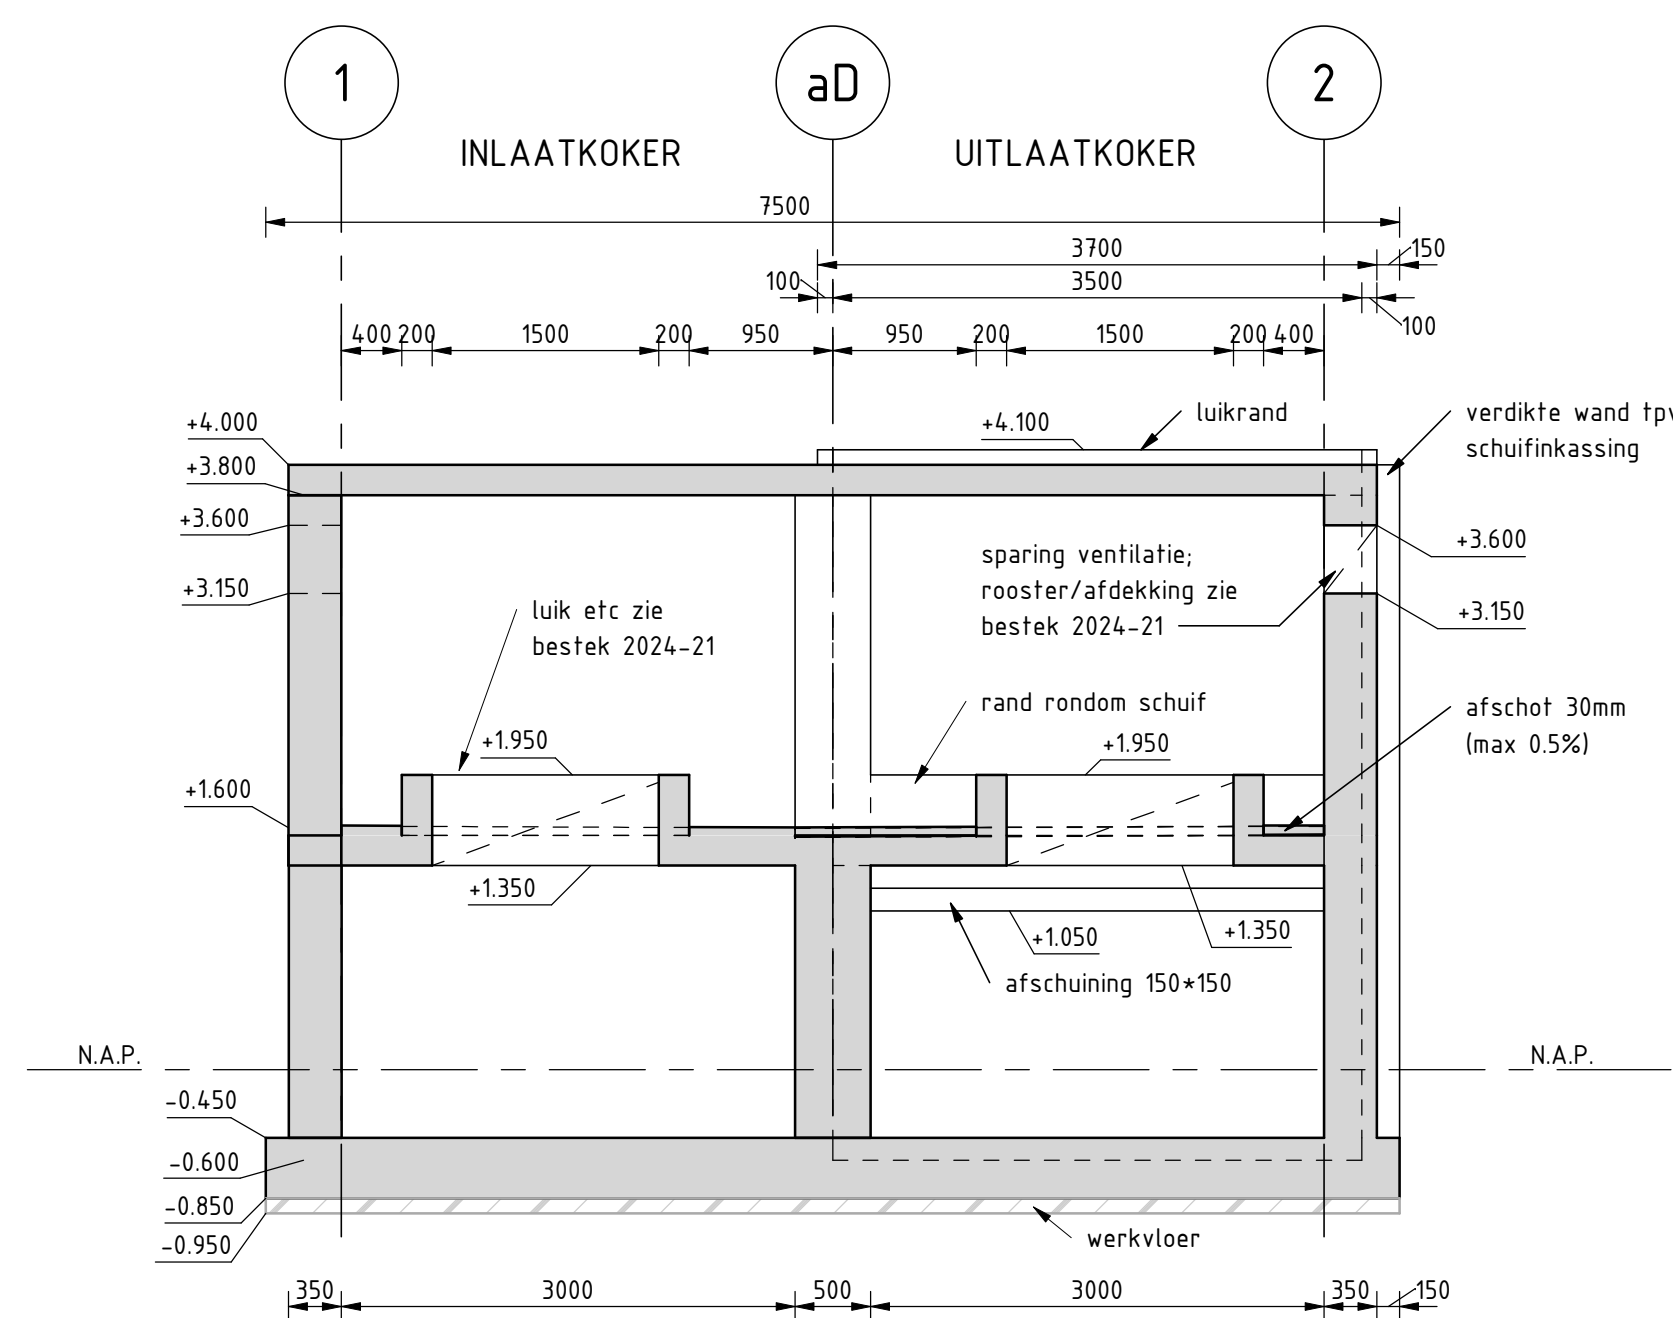


SG1 DWARSDOORSNEDE

schaal: 1 : 50

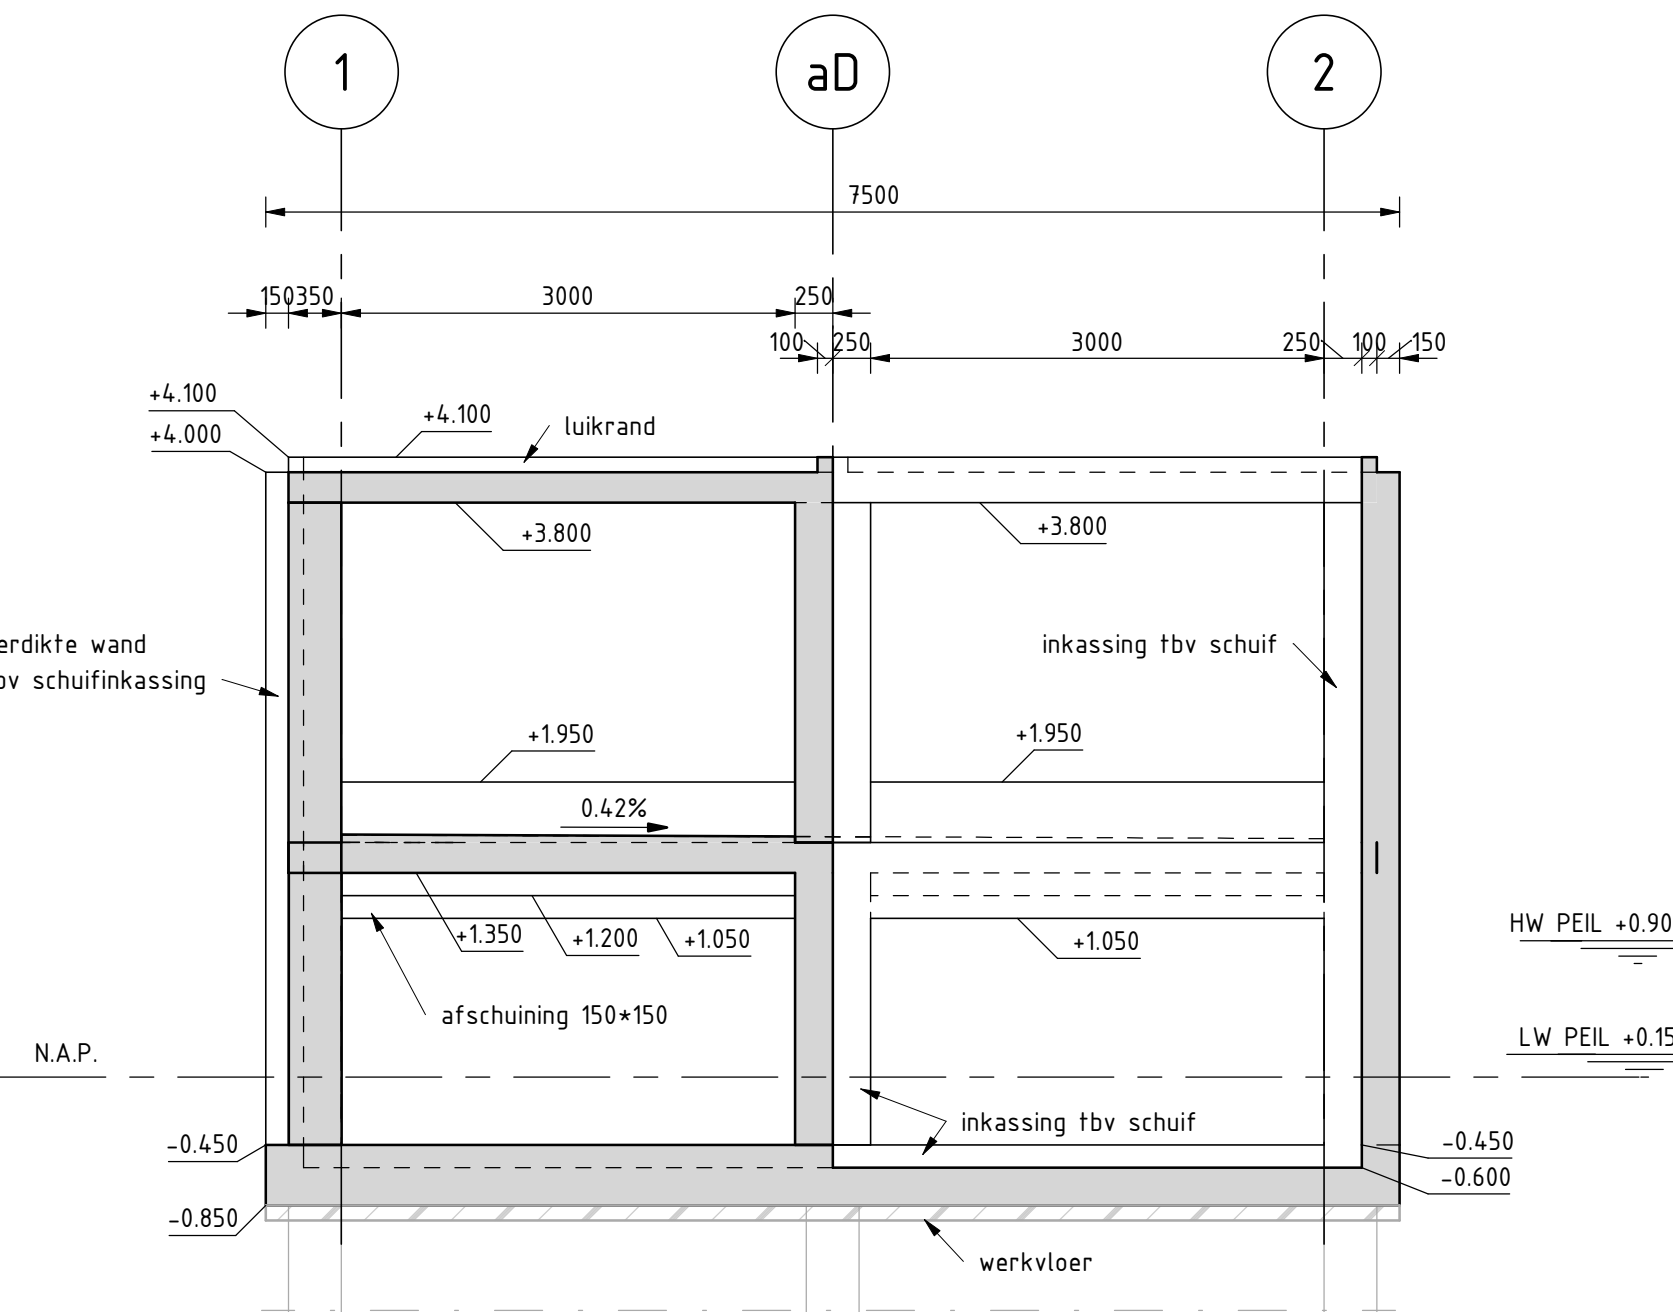


SG2 DWARSDOORSNEDE

schaal: 1 : 50

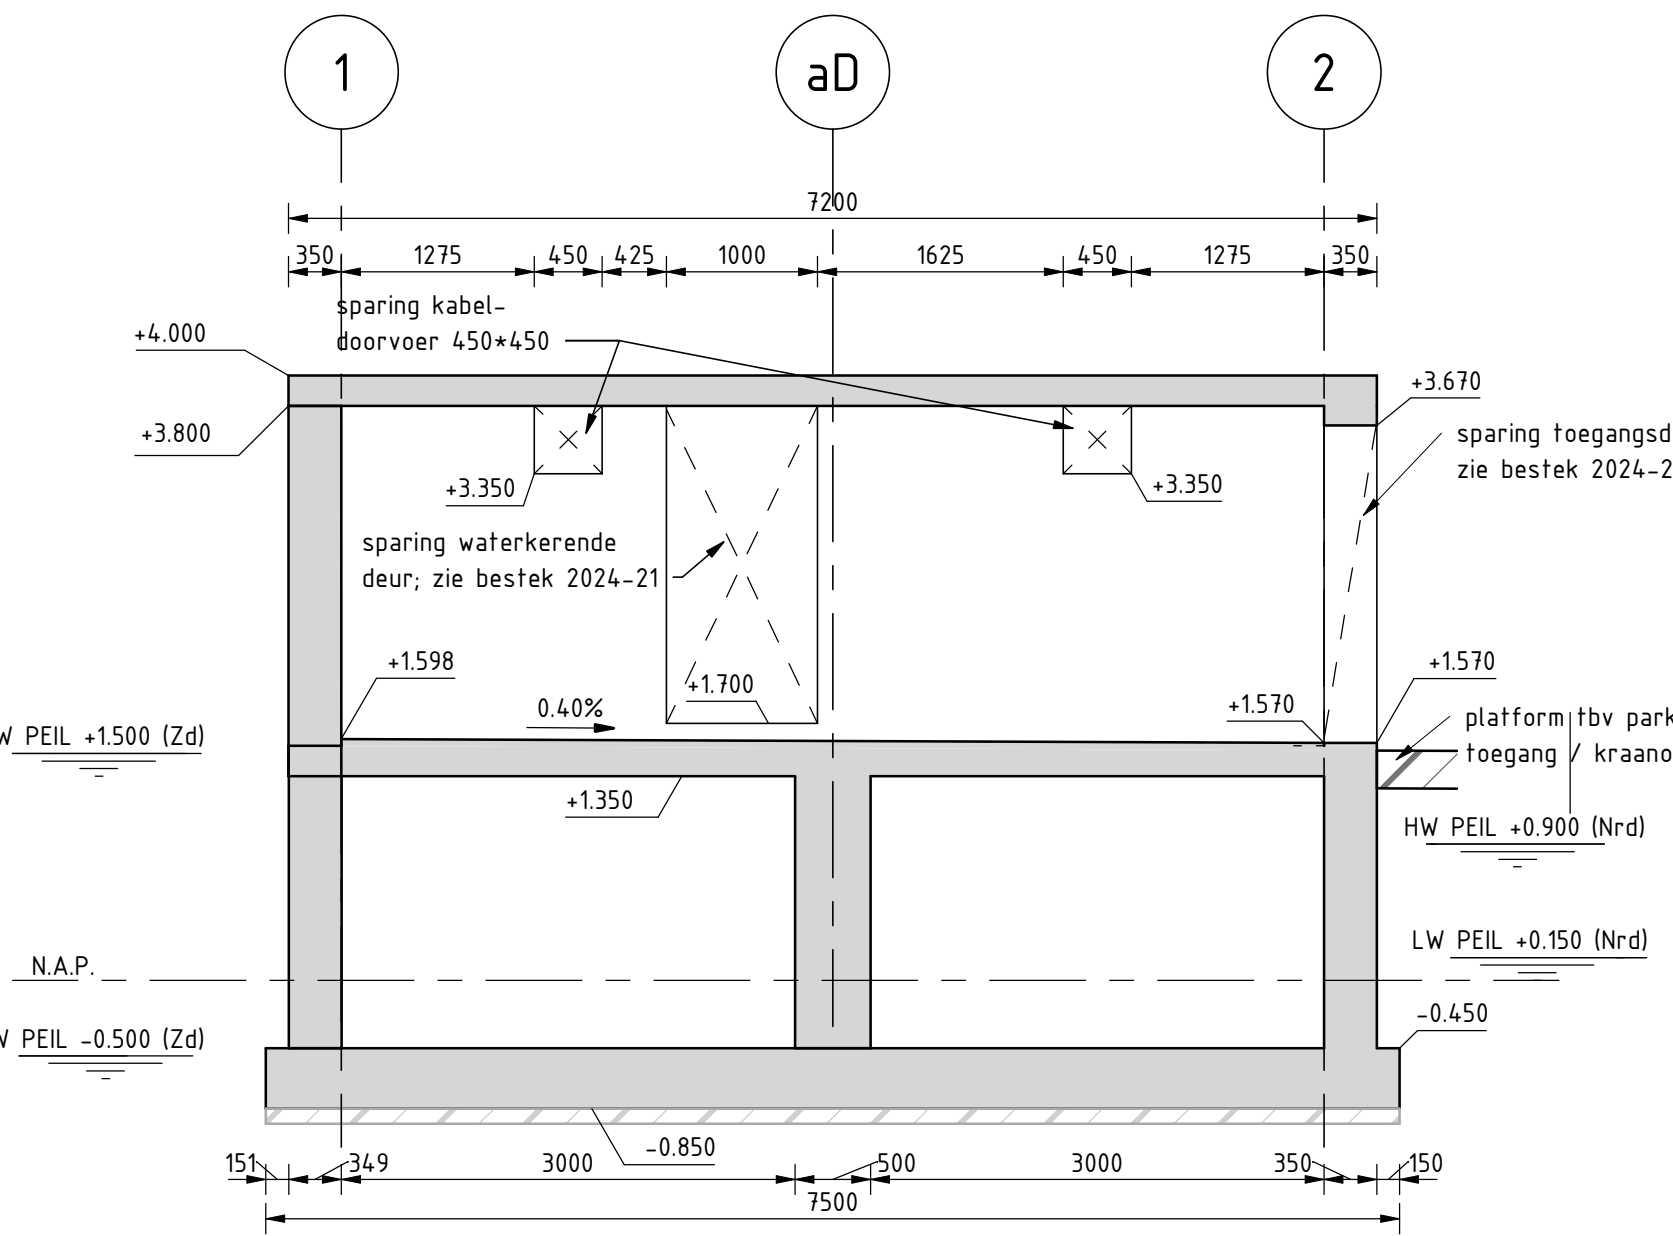


SG3 DWARSDOORSNEDE

schaal: 1 : 50

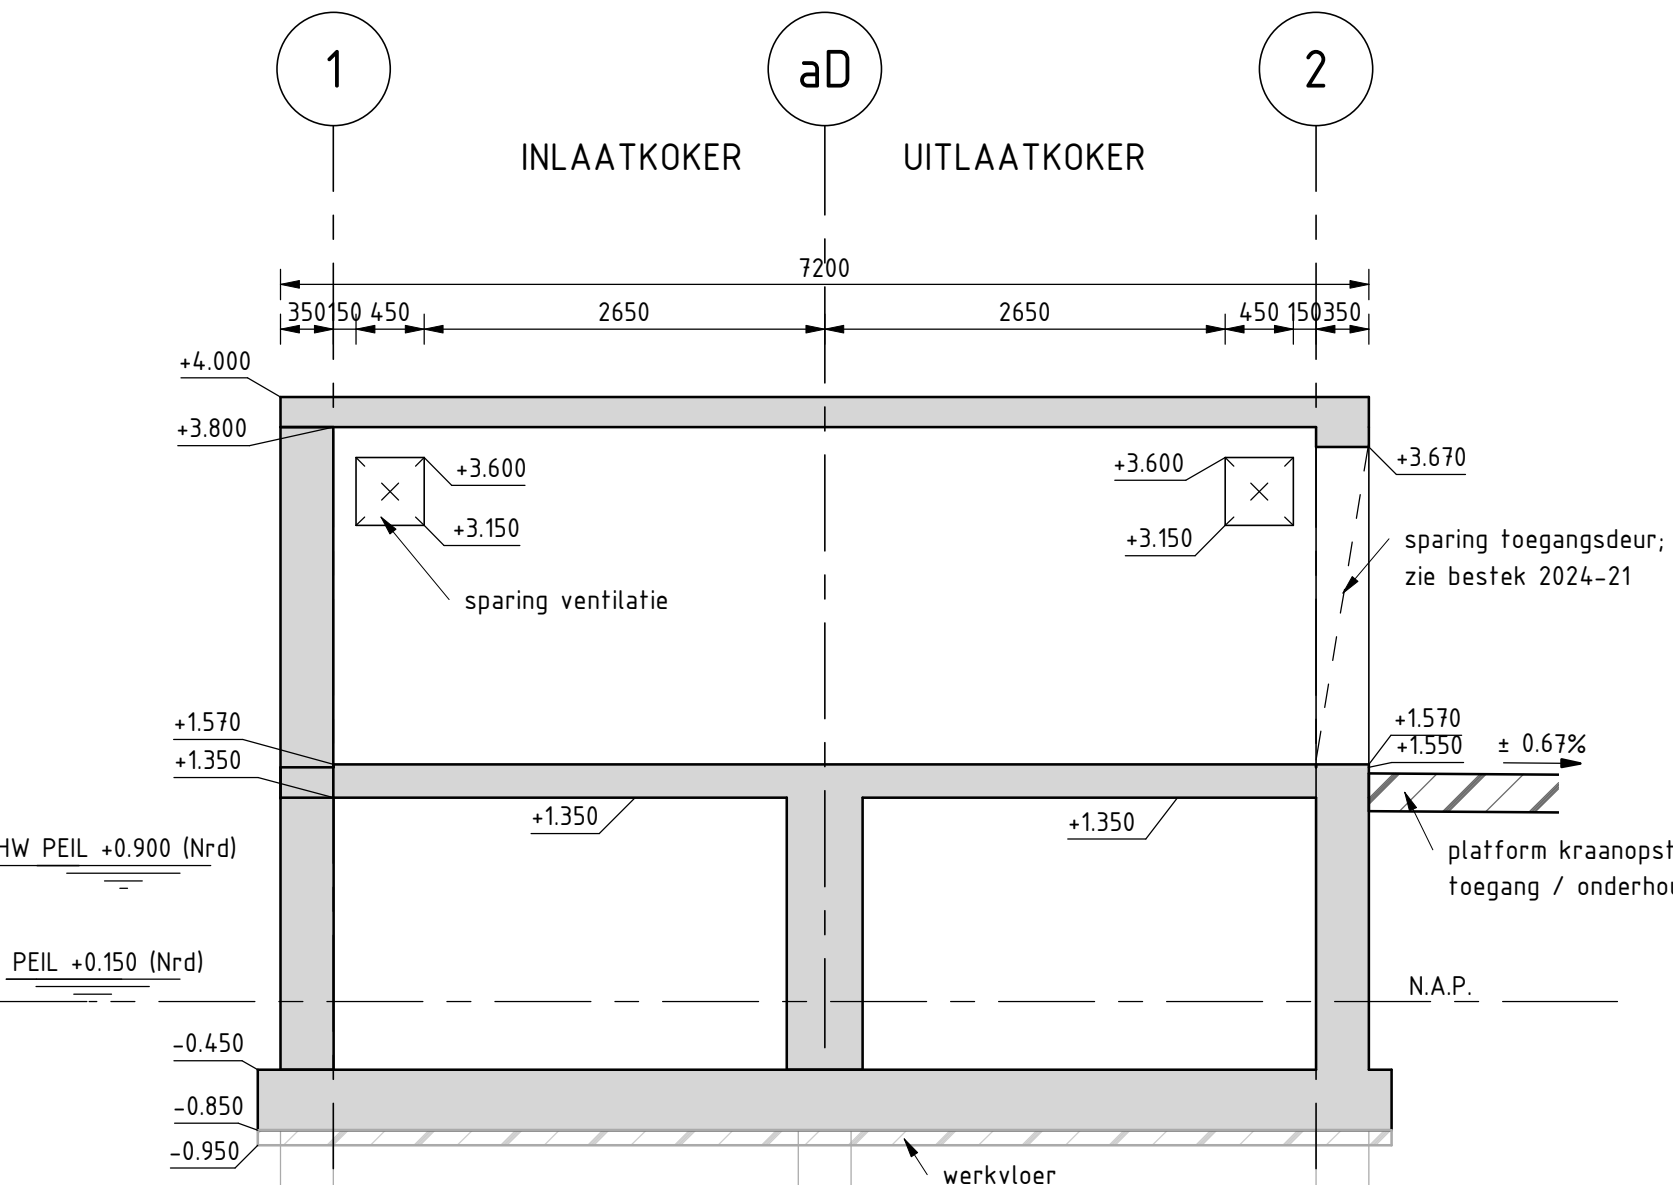


SG4 DWARSDOORSNEDE

schaal: 1 : 50

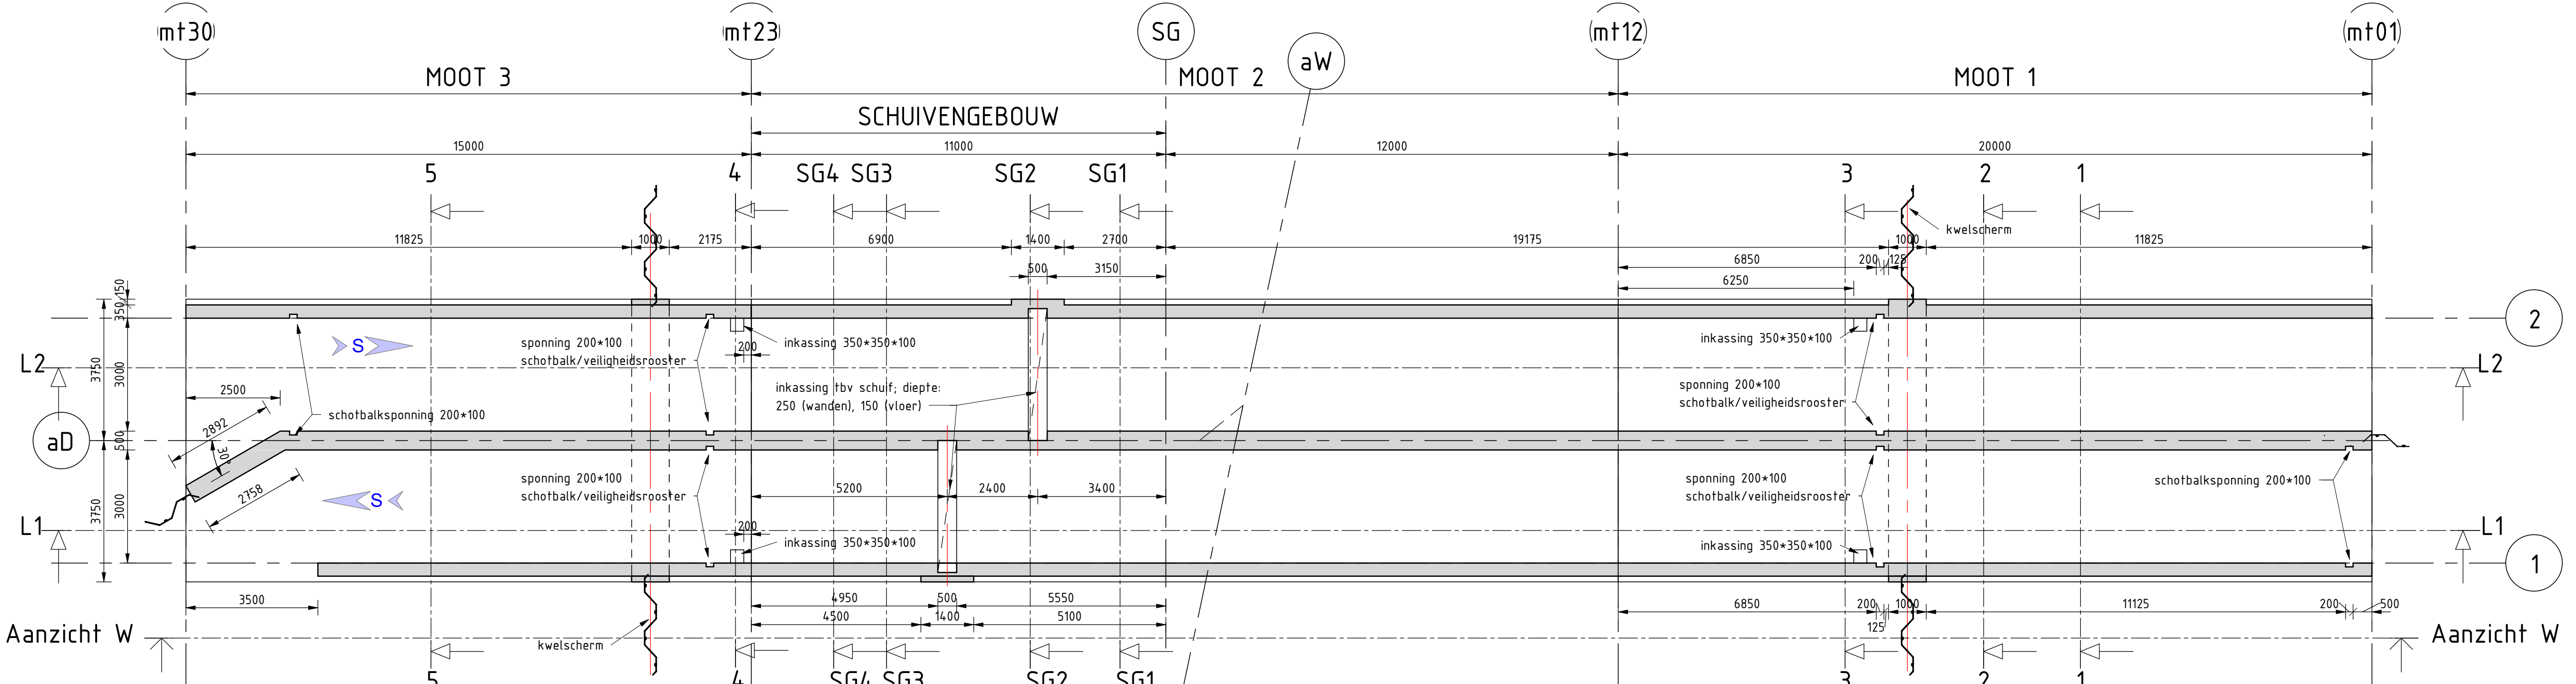


DUIKERVLOER DOORSNEDE op +500

schaal: 1 : 100

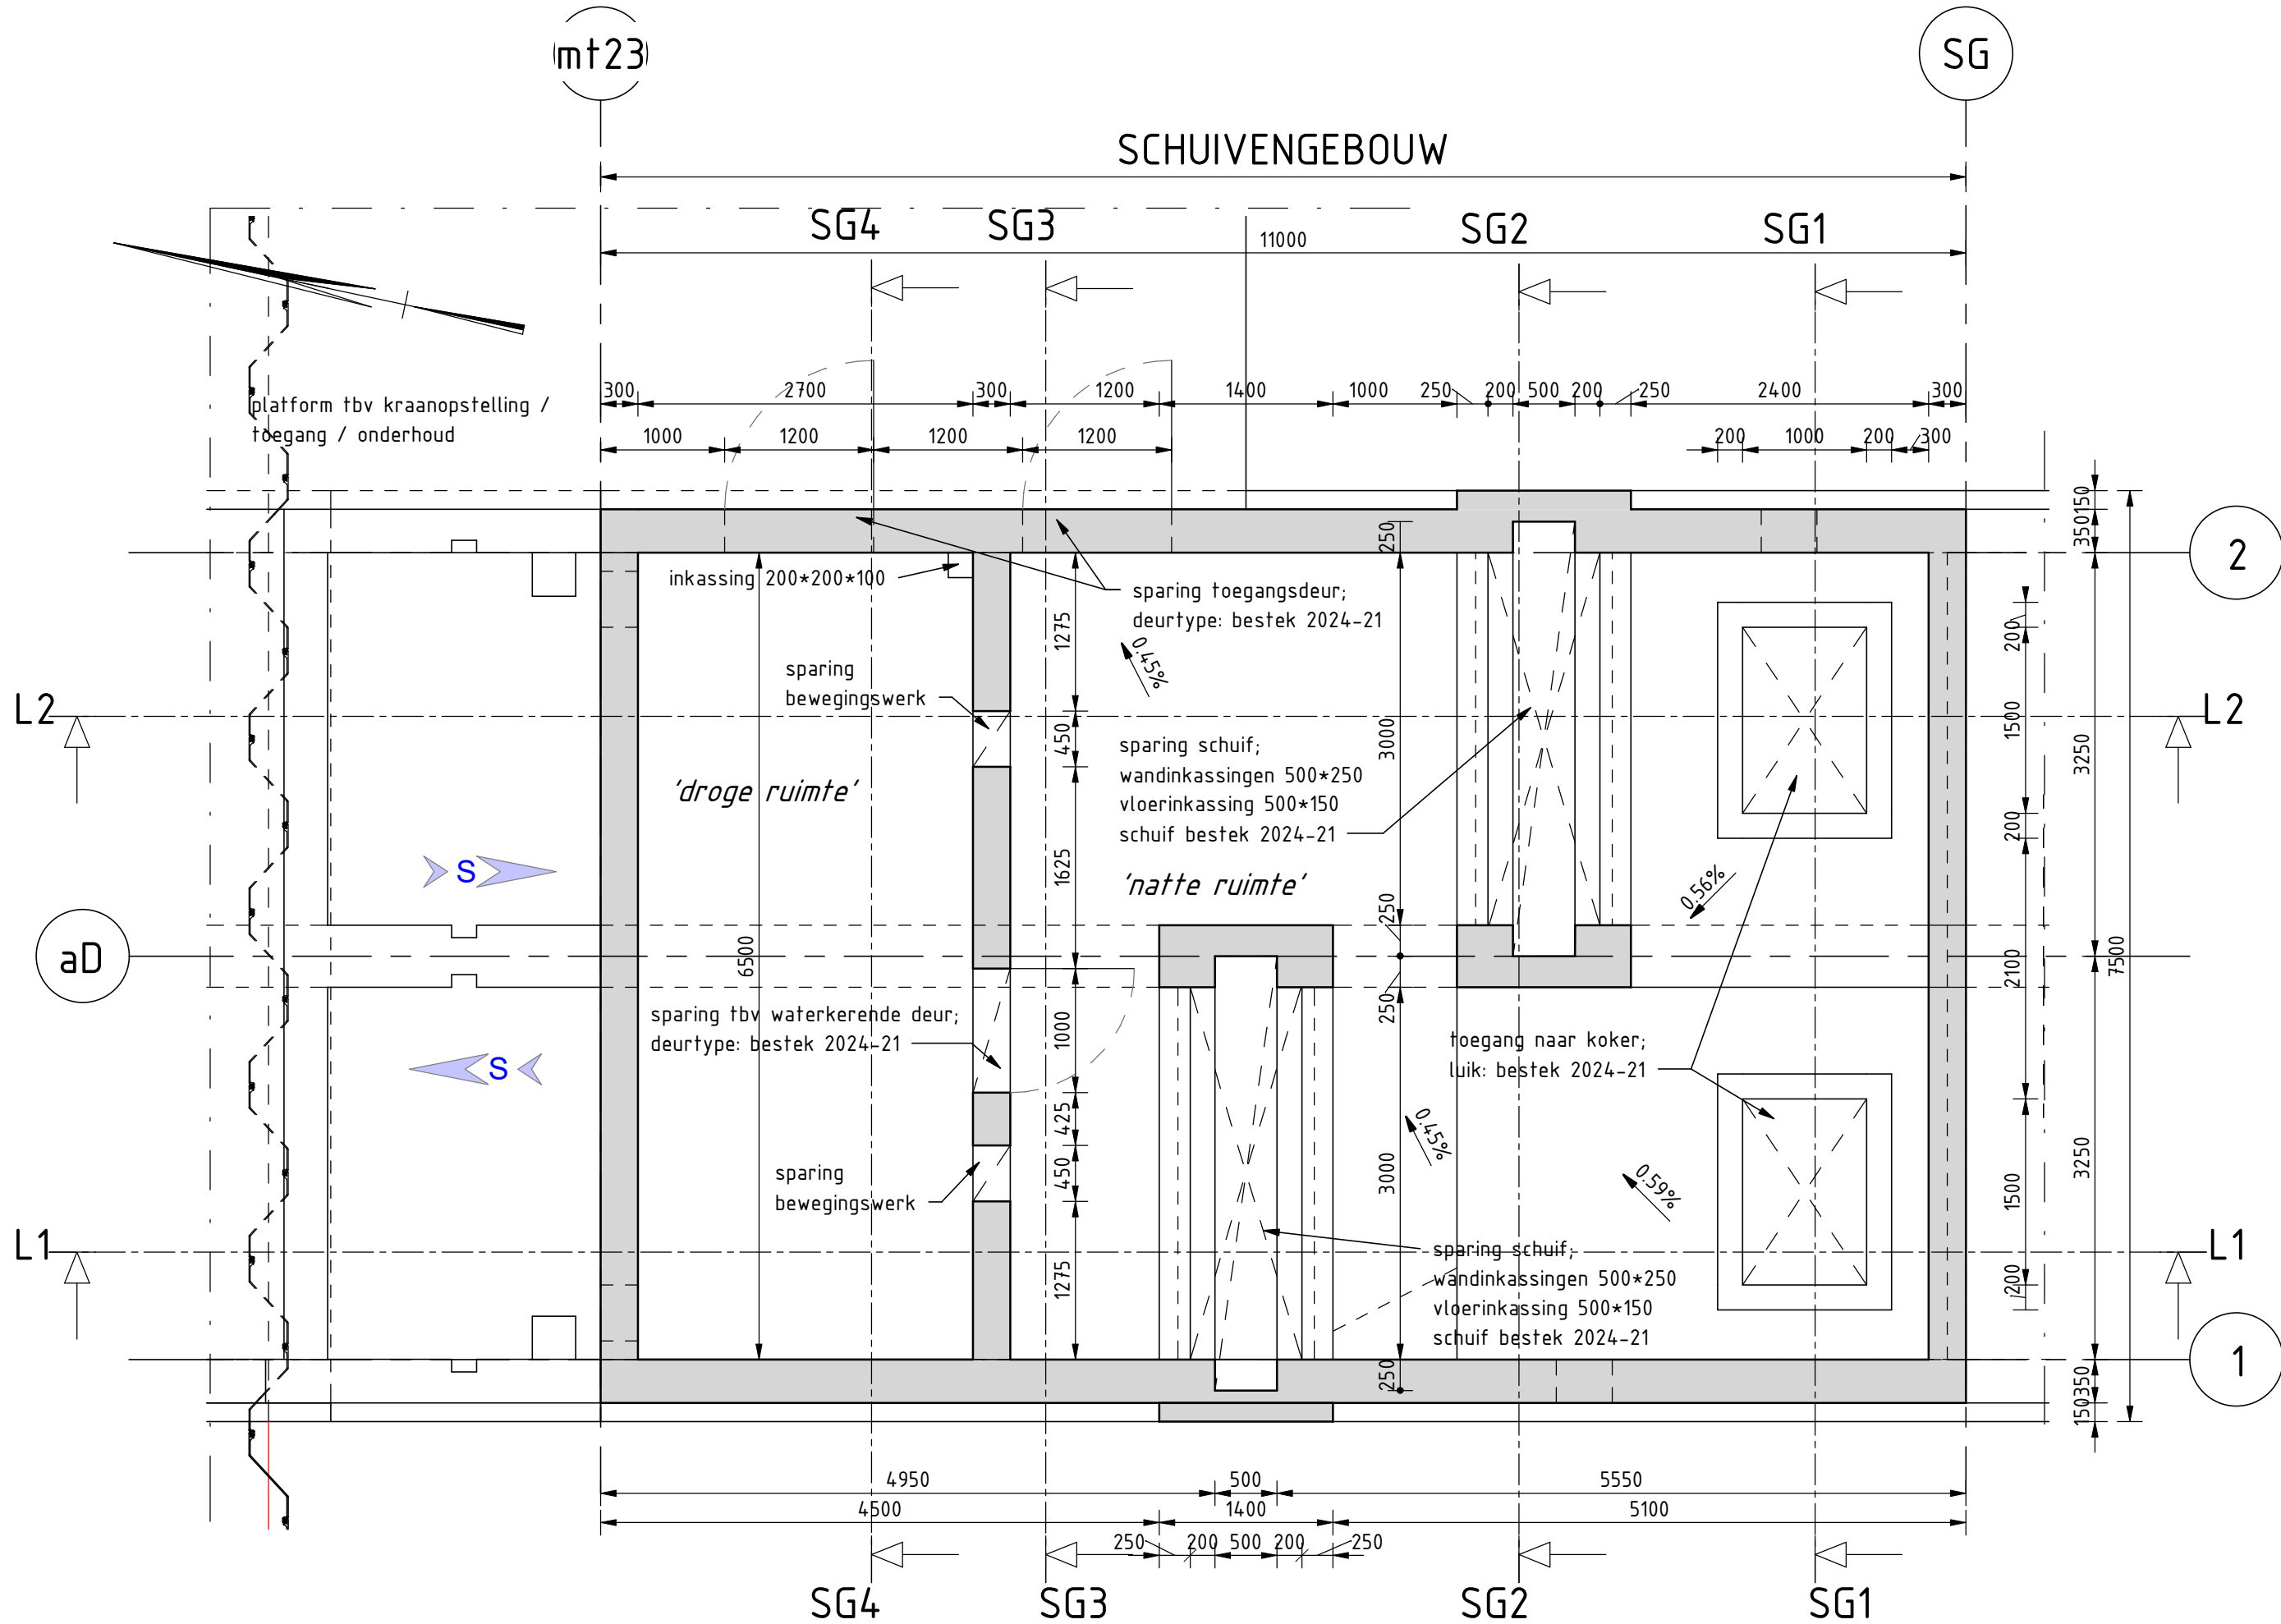


SCHUIVENGEBOUW DOORSNEDE op +3800

schaal: 1 : 50

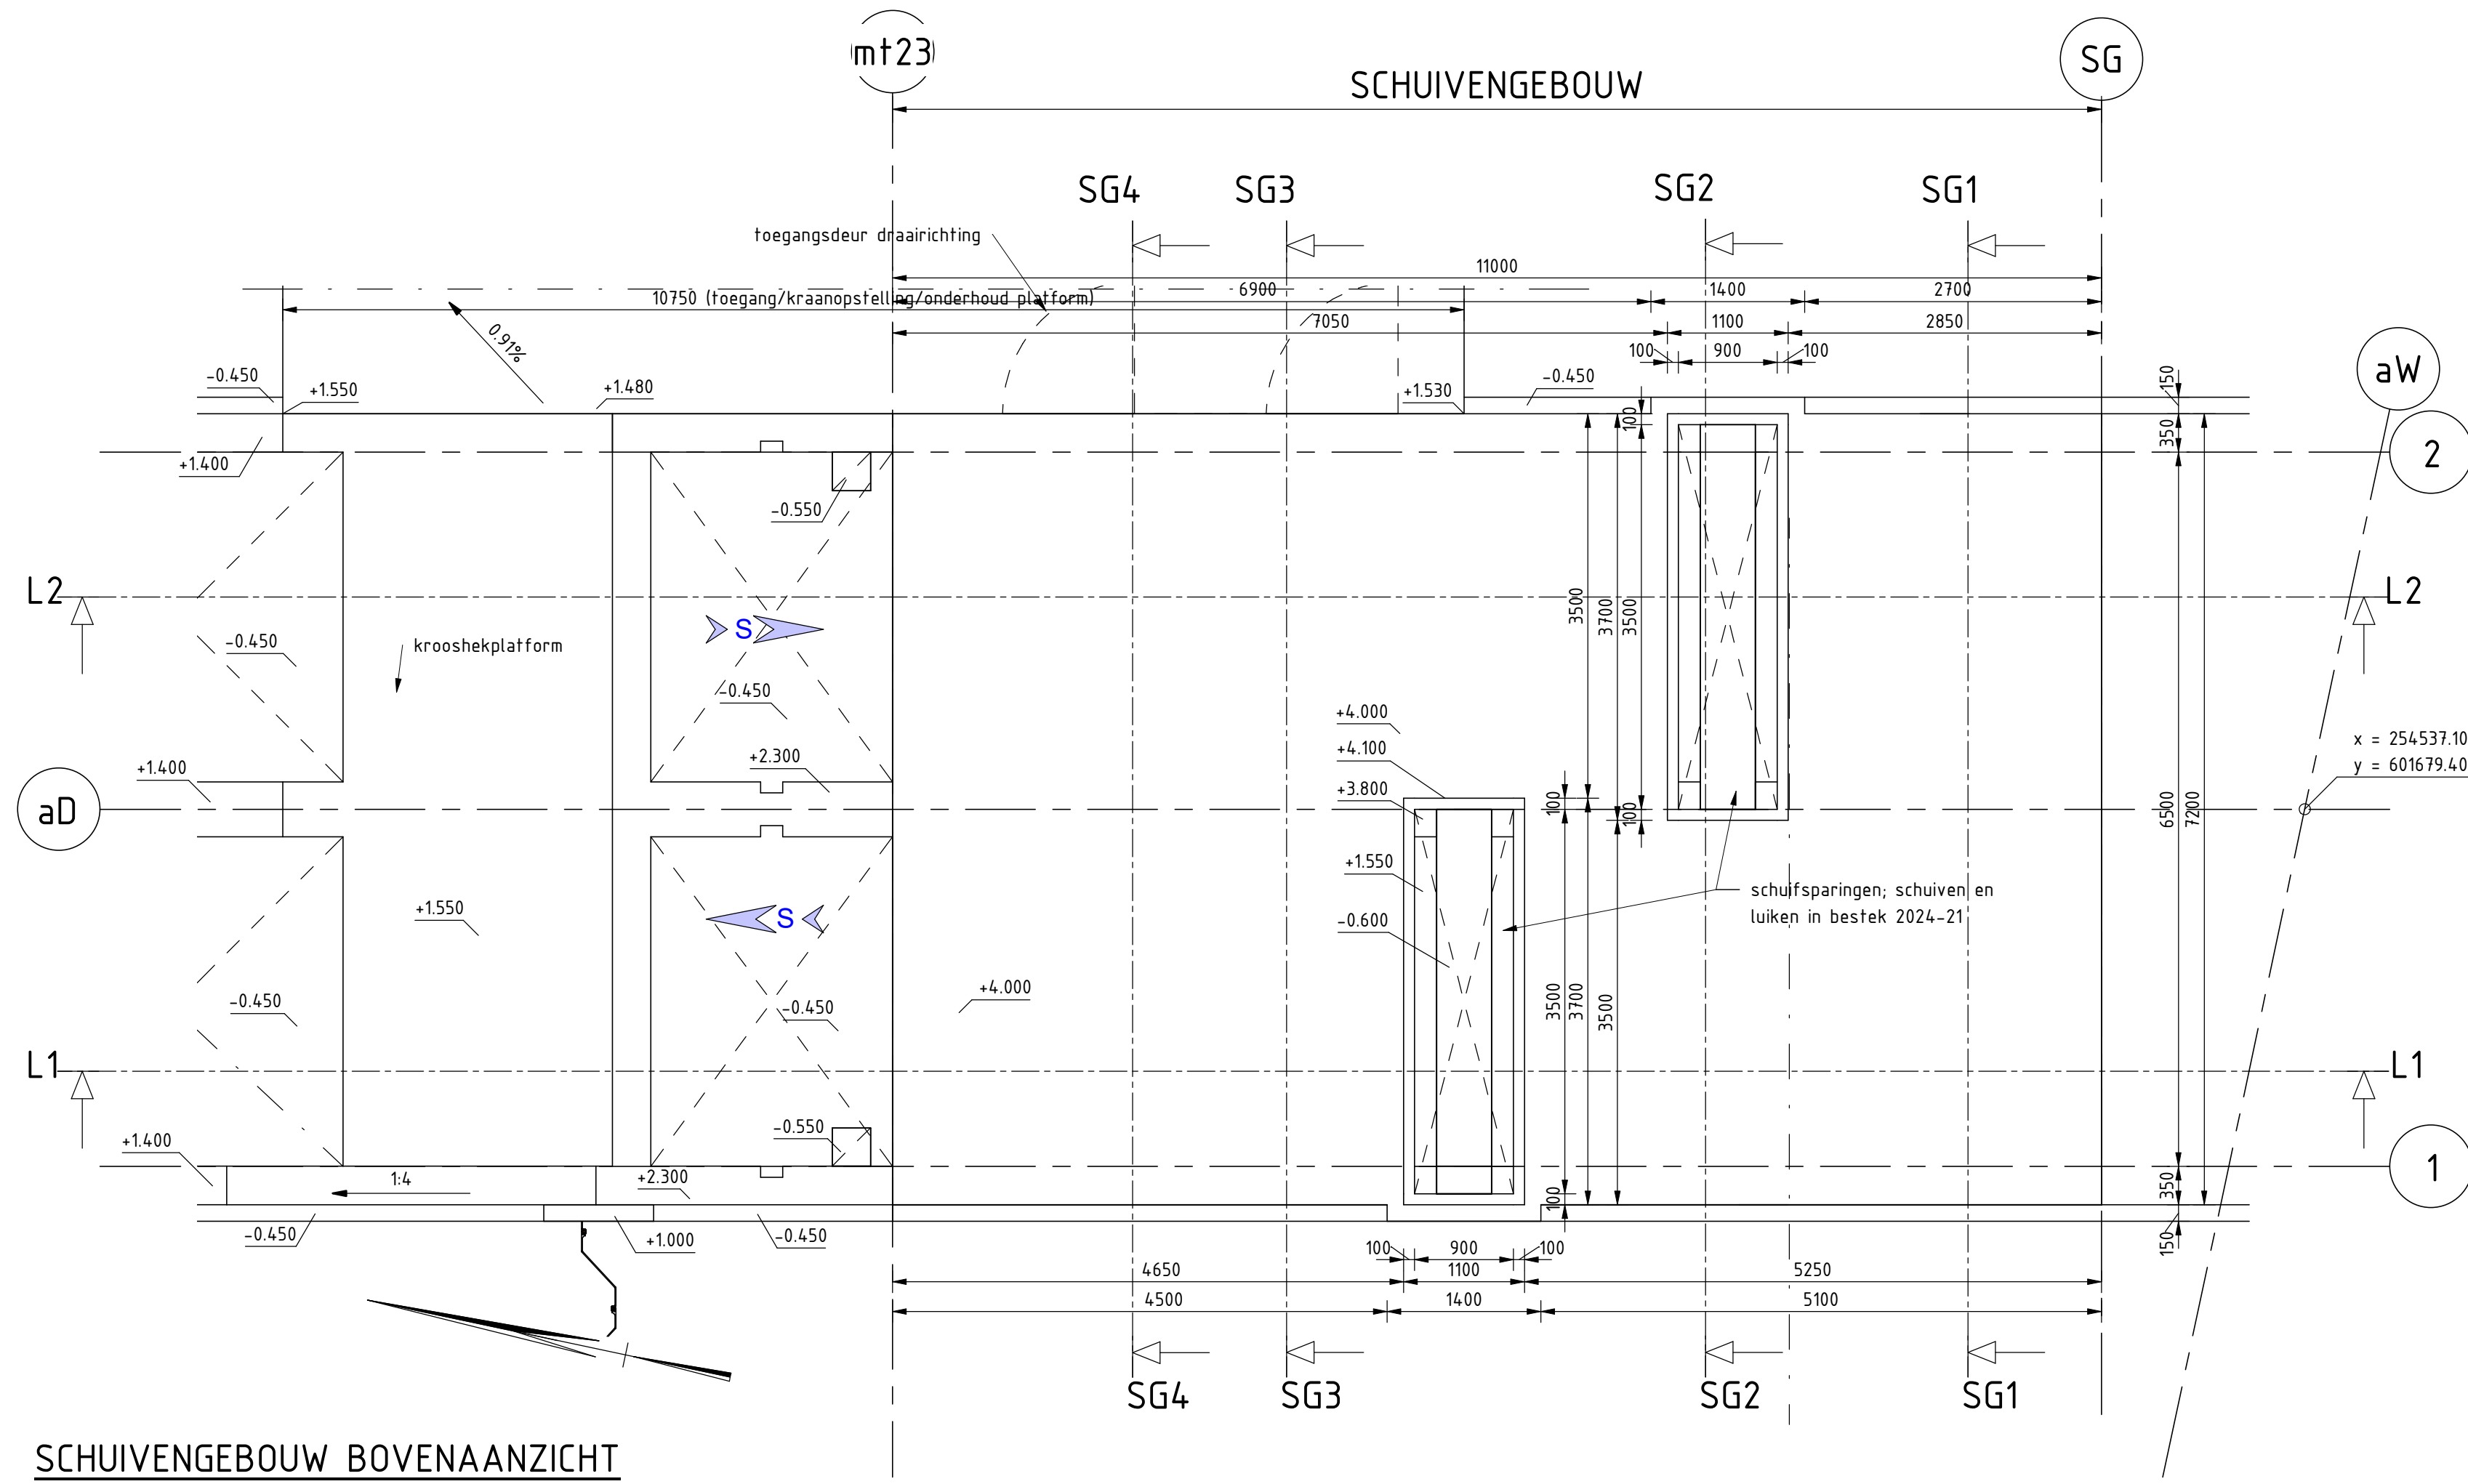


SCHUIVENGEBOUW BOVENAANZICHT

schaal: 1 : 50

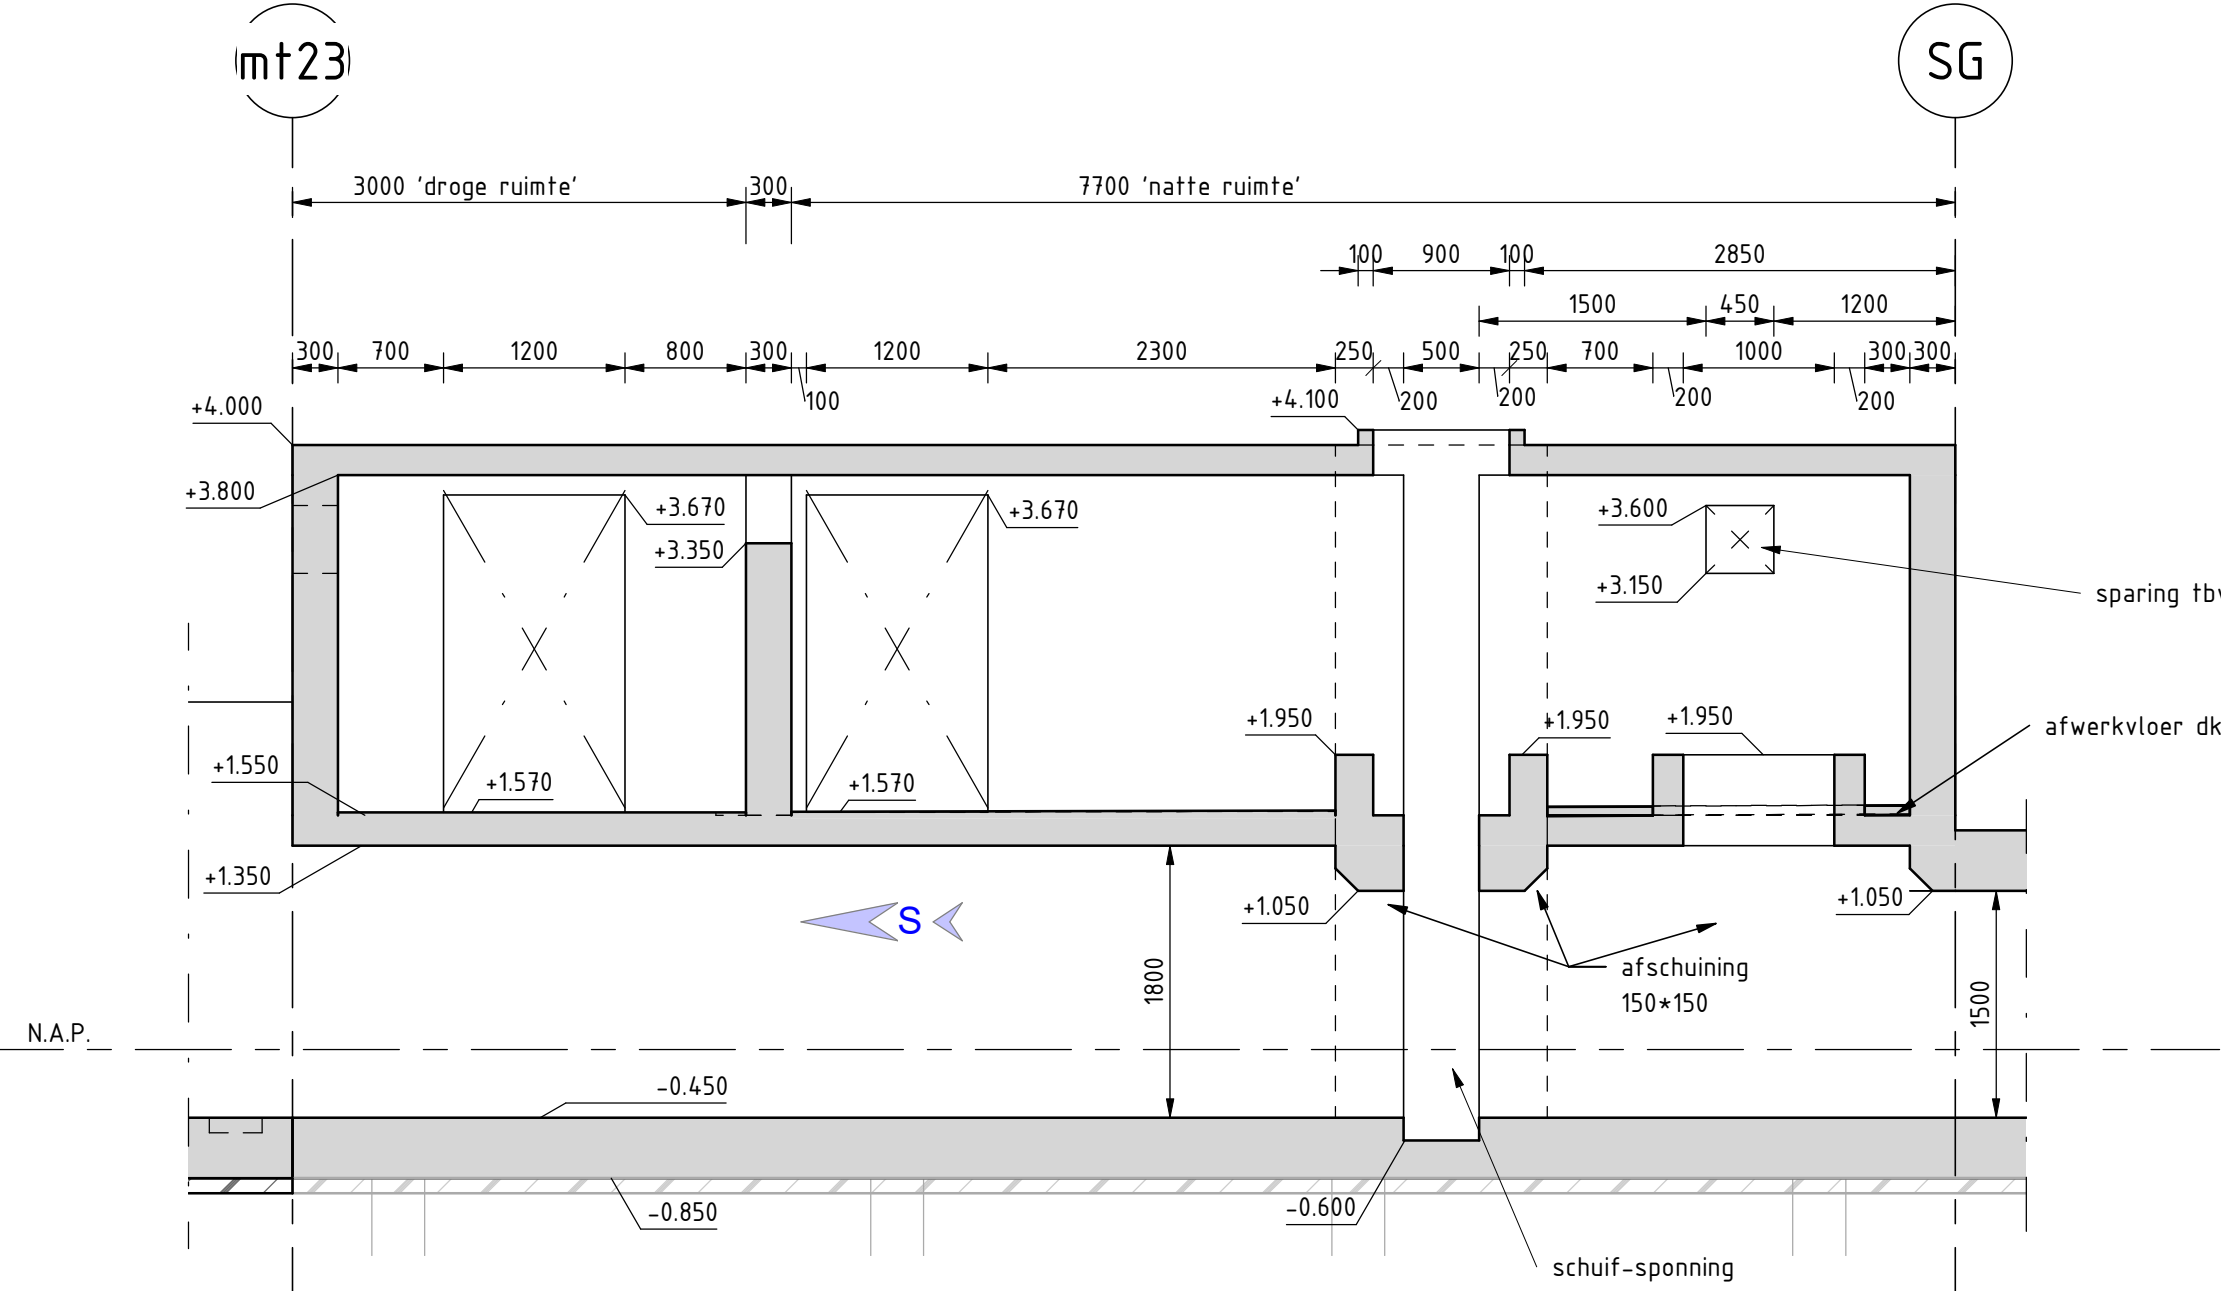


L2 DETAIL LENGTEDOORSNEDE UITLAATKOKER

schaal: 1 : 50

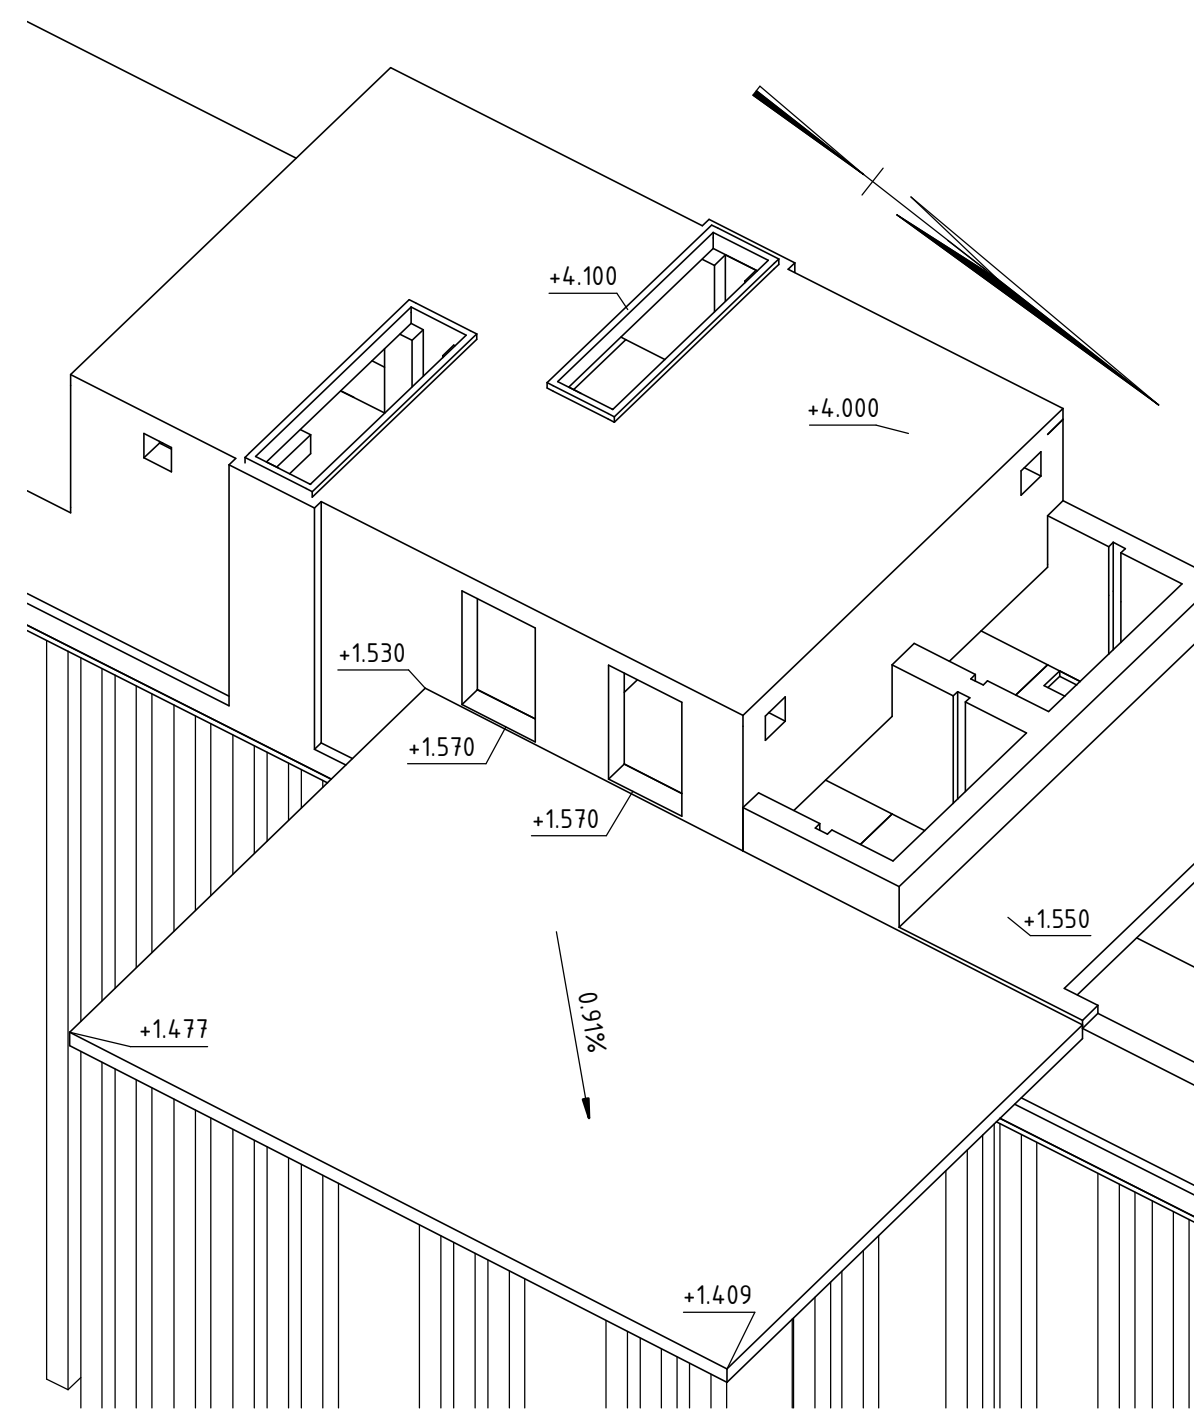

3D VIEW SCHUIVENGEBOUW

schaal:

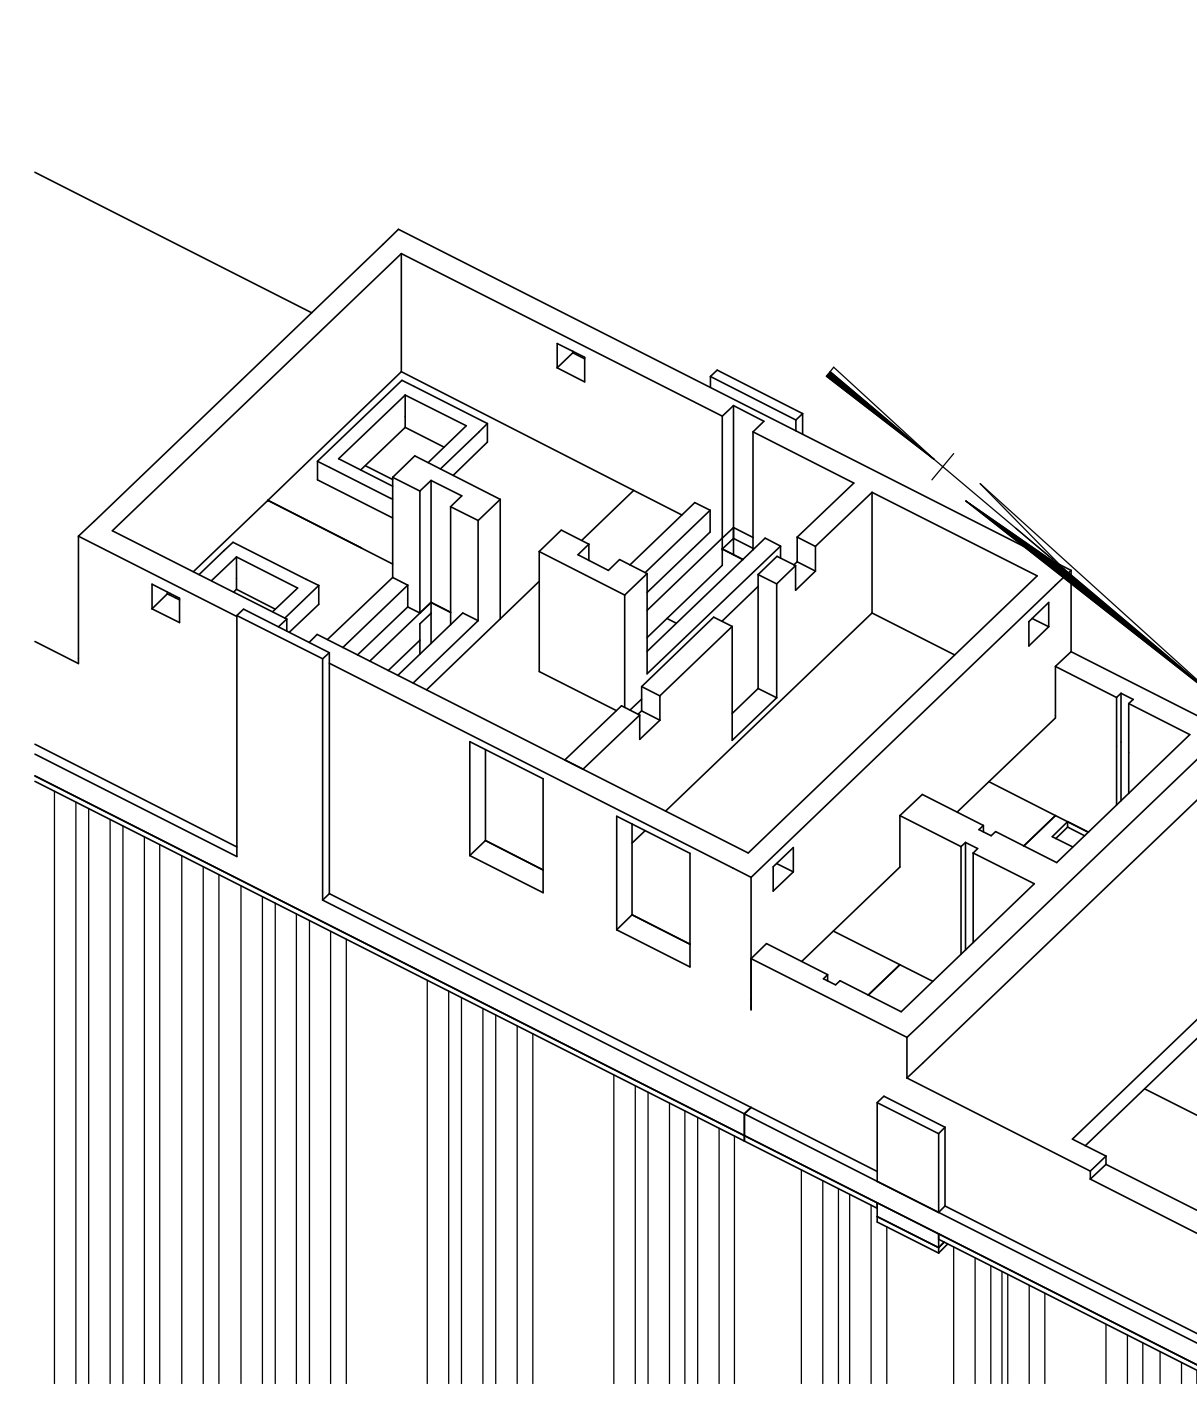

3D VIEW SCHUIVENGEBOUW

schaal:

Verklaring

- Gewapend beton, betonkwaliteit
- prefab palen C45/C55
- tussenvloer & dakbedieningsgebouw C45/C55
- overig beton C30/37
- Werkvloerbeton
- Ongewapend beton
- Maten in mm, tenzij anders vermeld
- Materialen in m, tenzij anders vermeld
- Palen in m t.o.v. N.A.P., tenzij anders vermeld, (grond-palen cursief)
- Hoeken aangegeven in graden (360°)
- Coördinaten volgens RD-stelsel (RDNew, EPSG:28992)
- Gegevens verkregen uit opmeten vanaf tekening zijn niet maatgevend
- Afwerken betonoppervlakken conform klasse A (NEN 6722 VB1)
- voor zichtvlakken, overige vlakken Klasse C (NEN 6722 VB1)
- Veiligheidsplan 20x20
- Hydrofoberen: alle bovenvlakken
- Antigriffcoating: alle verticale in't zicht blijvende vlakken
- Vloer 'droge ruimte' coaten met tot hoogte van

nr.	wijziging	getekend	datum
1	1		
2	2		
3	3		
100	100		