


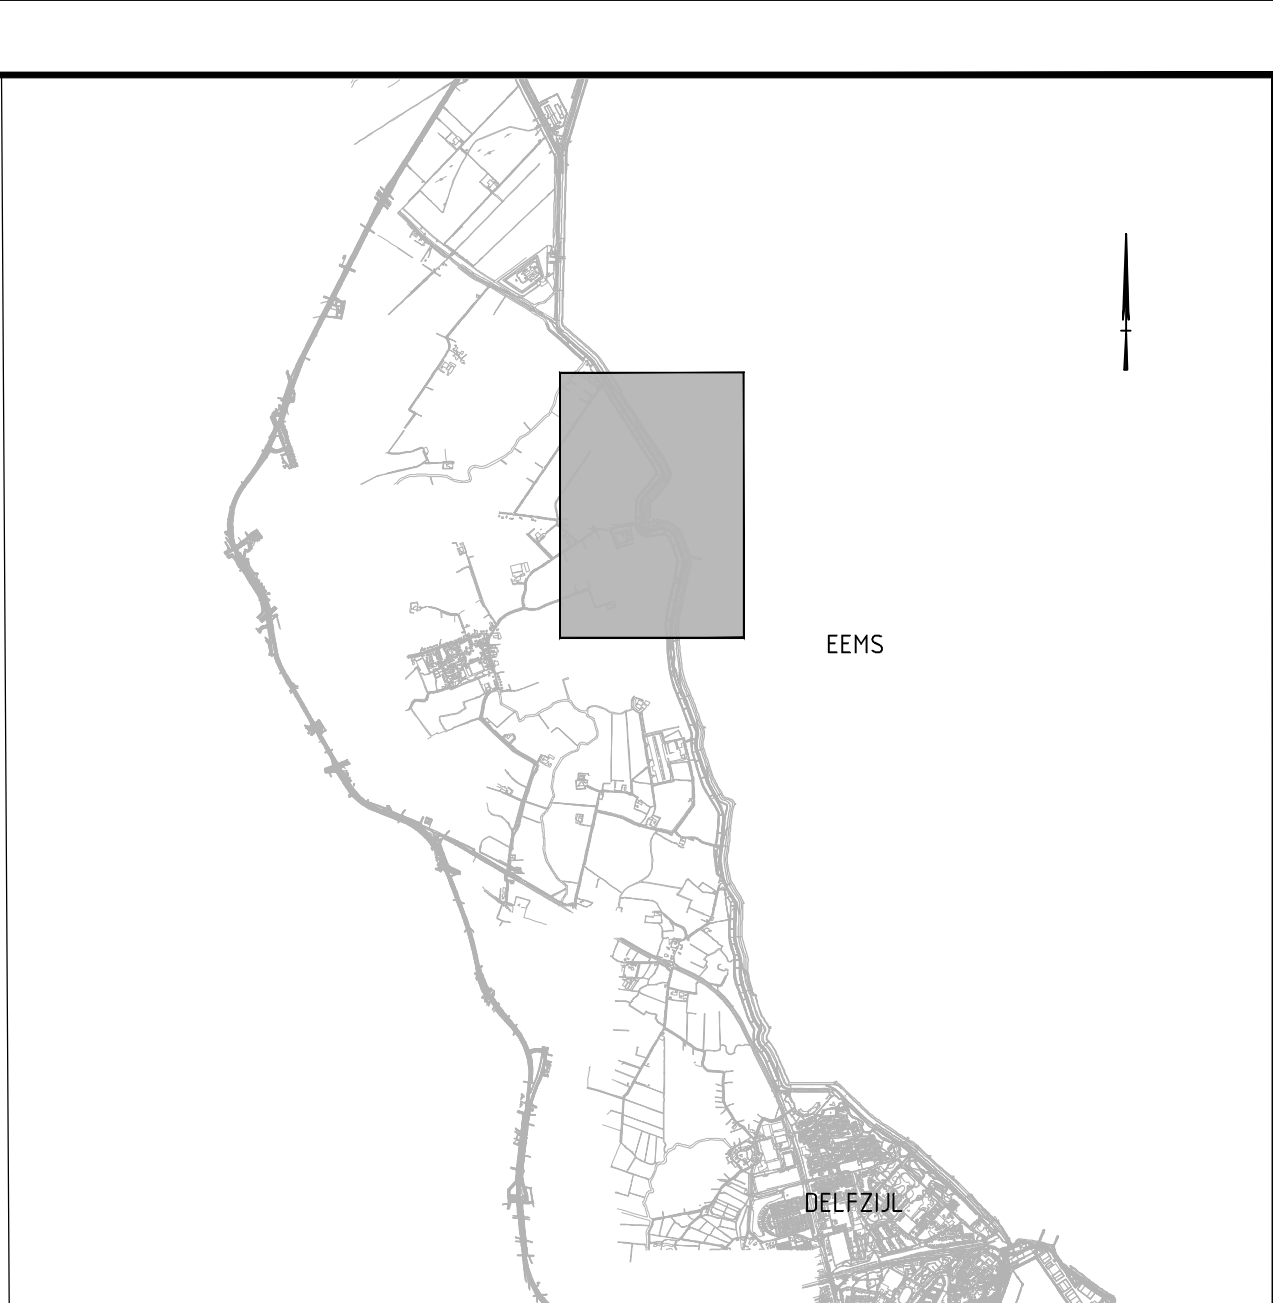

Overzicht omgeving
Schaal: 1:50000

TEKENINGEN DUBBELE DIJK

TEKENINGEN BEHORENDE BIJ ACTIVITEIT "ONTWERPEN DUBBELE DIJK"

TEKENINGEN BEHORENDE BIJ ACTIVITEIT "ONTWERPEN DUBBELE DIJK"		
Drainage Dubbele Dijk	-	EEM-TEK-DO-DDK-SIT-1053
Inrichting DO Dubbele Dijk	-	EEM-TEK-DO-DDK-SIT-1054
Voorbereidende Werkzaamheden Dubbele Dijk	-	EEM-TEK-DO-DDK-SIT-1056
Dwarsprofielen Dubbele Dijk Opleverhoogte	-	EEM-TEK-DO-DDK-DWP-402
Langteprofiel Oplevermodel Dubbele Dijk	-	EEM-TEK-DO-DDK-LEP-504

TEKENINGEN REFERENTIES

Details Verhardingen	-	EEM-TEK-DD-INT-DET-6011
Details Boring Kabels en Leidingen	-	Alsema 170024-04-RT-01

LEGENDA

- Assign Dubbele Dijk
- Combinatieregens (Systeem- & werkregens)
- Regens Provinciaal inpassingsplan
- Grens dubbele dijk
- Bestaande situatie
- Locatie definitieve duiker
- Onderhoudspad (grasbetondekken b=3.6 bermbreedte= 1m)
- Onderhoudweg (grasbetondekken b=3.6m bermbreedte= 0.25 7xm)
- Befoel van industriëlepraktien geschikt voor landbouwverkeer l=14,0m,
- Vrijgekomen industriëlepraktien
- Bestaande asfaltweg handhaven
- Bestaande betonnenverharding handhaven
- Te verwijderen asfalt + fundering
- Te verwijderen betonnenverharding + fundering
- 5.0m onderhoudspad
- Aanwulft fwb onderhoudspad
- Ontvangingsgreep hussengebied
- Begrenzing ontgraving hussengebied
- GAS_LO ENKENS
- ET_MS ENKENS
- DATA KPN
- WATER WBGR
- WATER VEEDRIJKLEIDING
- DATA GSP
- DATA ZIGGO
- DATA EUROFIBER

X-REFS

-XR-DWP-DO-DOK-NW-LOCATIE-DWARSPROFIELEN-DUBBELE DIJK.dwg

- XR-SIT-D0-INT-NW-GRNEN.dwg
- XR-SIT-D0-DKW-NW-AS_DUBBELLE DIJK.dwg
- XR-SIT-D0-DKW-NW-Betongpad.dwg
- XR-SIT-D0-DEB-B5-ONDERGROND.dwg
- XR-SIT-D0-DKW-B5-ZONE TE VERWIJDEREN BESTAANDE DRAINAGE.dwg
- XR-SIT-D0-DKW-NW-ONTWERPWIJLEN VORDBELASTING.dwg
- XR-SIT-D0-DKW-NW-TE DEMPEN SLOTEN.dwg
- XR-SIT-D0-DKW-ICE.dwg
- XR-SIT-D0-DKW-VW-HOLD.dwg
- XR-SIT-D0-DKW-NW-ONTWERPWIJLEN.dwg
- XR-SIT-D0-KBL-B5-BESTAANDV27.dwg
- CO2_Dubbele Dijk Opbeveermodel.dwg
- XR-SIT-D0-DKW-NW-ONTWERPWIJLEN HO.dwg
- XR-SIT-D0-INT-NW-ONTWERPWIJLEN DEEL C_0.dwg
- XR-SIT-D0-INT-NW-ONTWERPWIJLEN DEEL C_D.dwg

OPMERKINGEN

ALGEMEEN

1a Coördinatensysteem RD(x,y) en NAP(z);
1b Maten in meters, tenzij anders vermeld, hoogtematen in meters t.o.v. NAP;
1c Getoonde K&L, betreft de indicatieve ligging;

ONTWERP VOORBELASTING
2a De bagger in te dempen watergangen dient te zijn verwijderd alvorens dempen;

2b In de zone van 30m aan weerszijden van de as van de Dubbele Dijk

2e Dittus Dubbele dilt: sluit aan op volgende lezing Item 23.26 Item 24.27

3d De afsluiter, ontluchter en kathodische bescherming van de Veenkol

altijd goed bereikbaar te zijn:

2e De afsluiter, ontluchter en kathodische bescherming van de Veenkol

altijd te functioneren als de veenkoloniale afvalwaterleiding in bedrijf is

2f Voor de vrijgegeven dieptes en aanvullende informatie wordt verwezen

de uitgevoerde onderzoeken in paragraaf 3.3.3 van de ontwerpnota (EE

Schaal 1:2.000

4.0	17-05-2019	Diverse aanpassingen	M. Zwart
3.0	03-05-2019	Herzien ontwerp VTW-0159 en VTW-0183	M. Zwart
2.0	12-04-2018	Duiker, industrie- en koppelingen toegevoegd Tekstuele aanpassingen	R. van der Wijk
1.0	16-02-2018	Eerste uitgave ter acceptie	R. van der Wijk
0.1	16-02-2018	Intern controle	R. van der Wijk
NR	DATA1	WUZGNG	GETKNO

 Ommelanderdiek			
Project Dijkverbetering Eemshaven-Delfzijl			
Deelontwerp Dubbele Dijk Inrichting DO Dubbele Dijk (Dijk oplevermodel)			
		blad/bladen 1/1 formaat A0 schaal 1:2000	
getekend	M. Zwart	d.d. 17-05-2019	par. <i>[handwritten signature]</i>
specialist	E. van der Weide	d.d. 17-05-2019	par. <i>[handwritten signature]</i>
controle	J. Bakker	d.d. 17-05-2019	par. <i>[handwritten signature]</i>
vrijgave	E. van der Weide	d.d. 17-05-2019	par. <i>[handwritten signature]</i>
status	definitief		Topcode revisie
DEFINITIEF		EEM-TEK-DO-DDK-SIT-1054	
		4.0	