




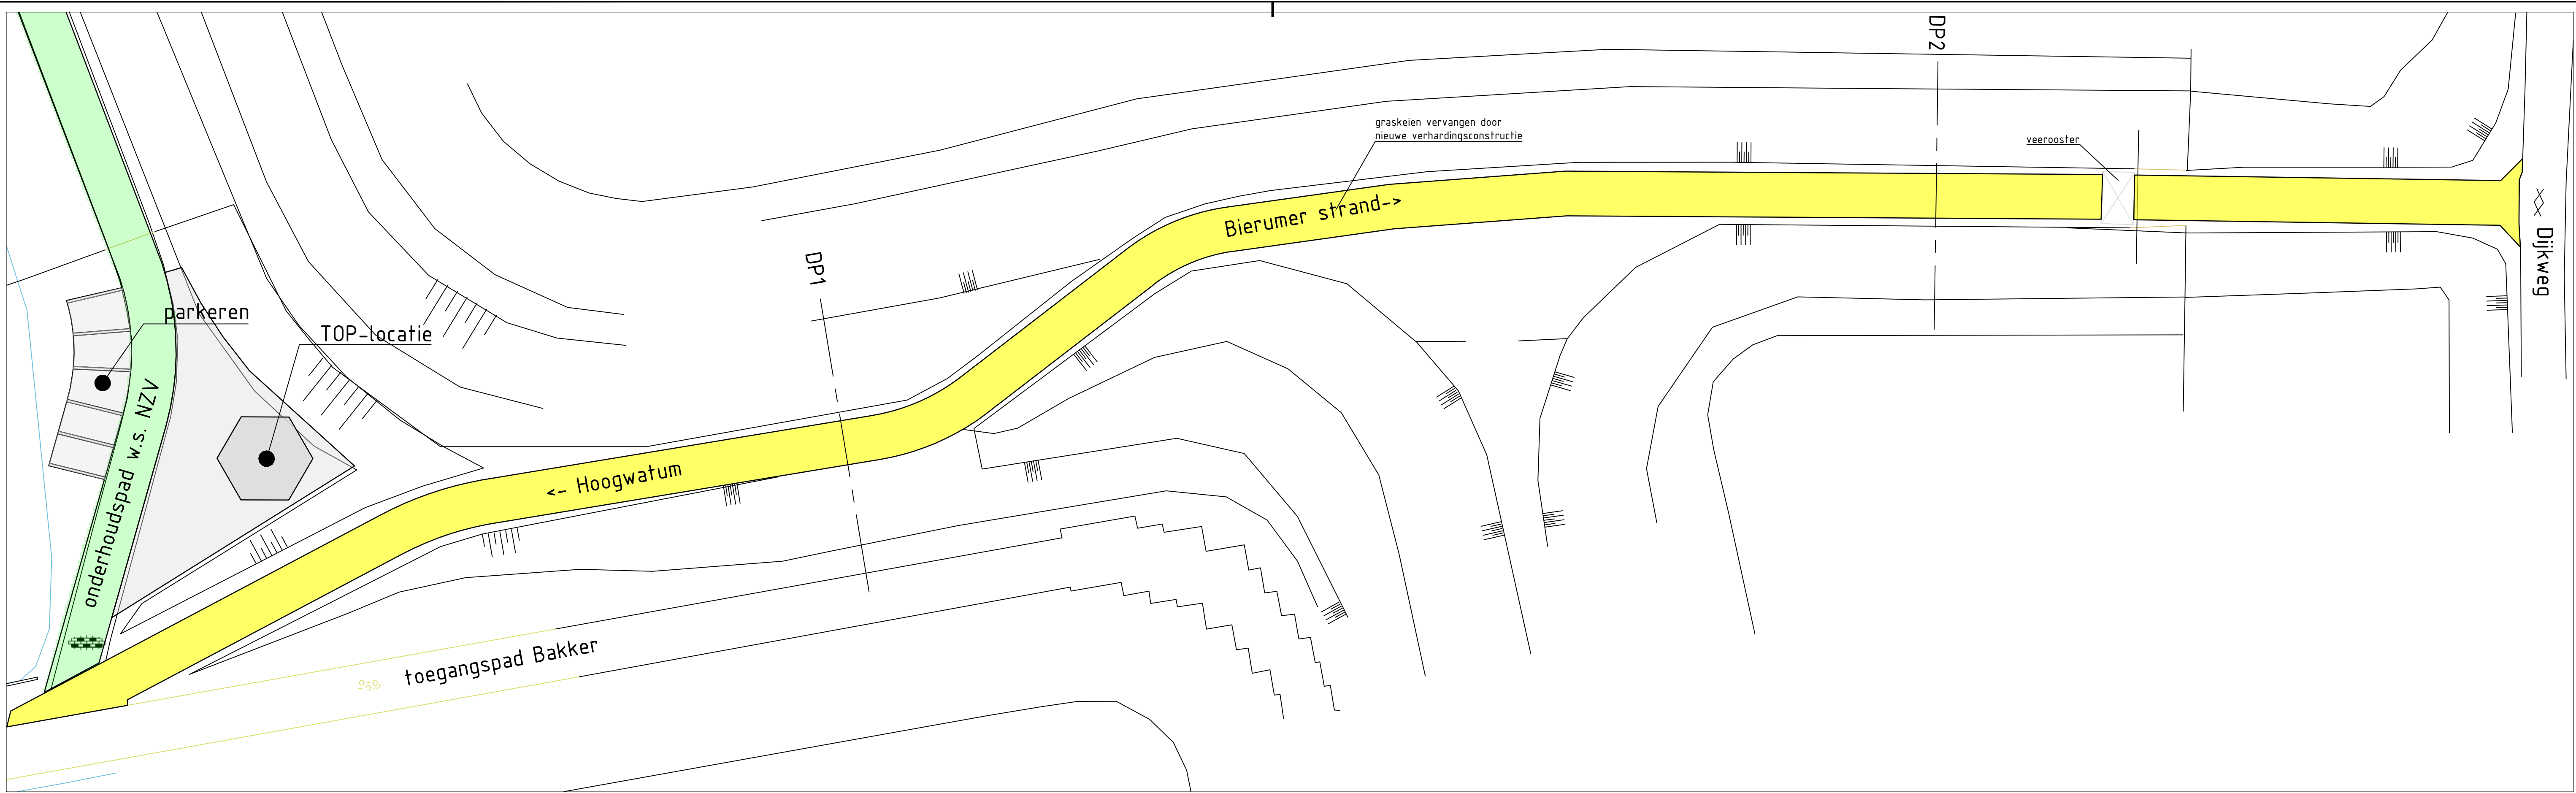


SITUATIE FIETS- / VOETPAD
schaal 1:250

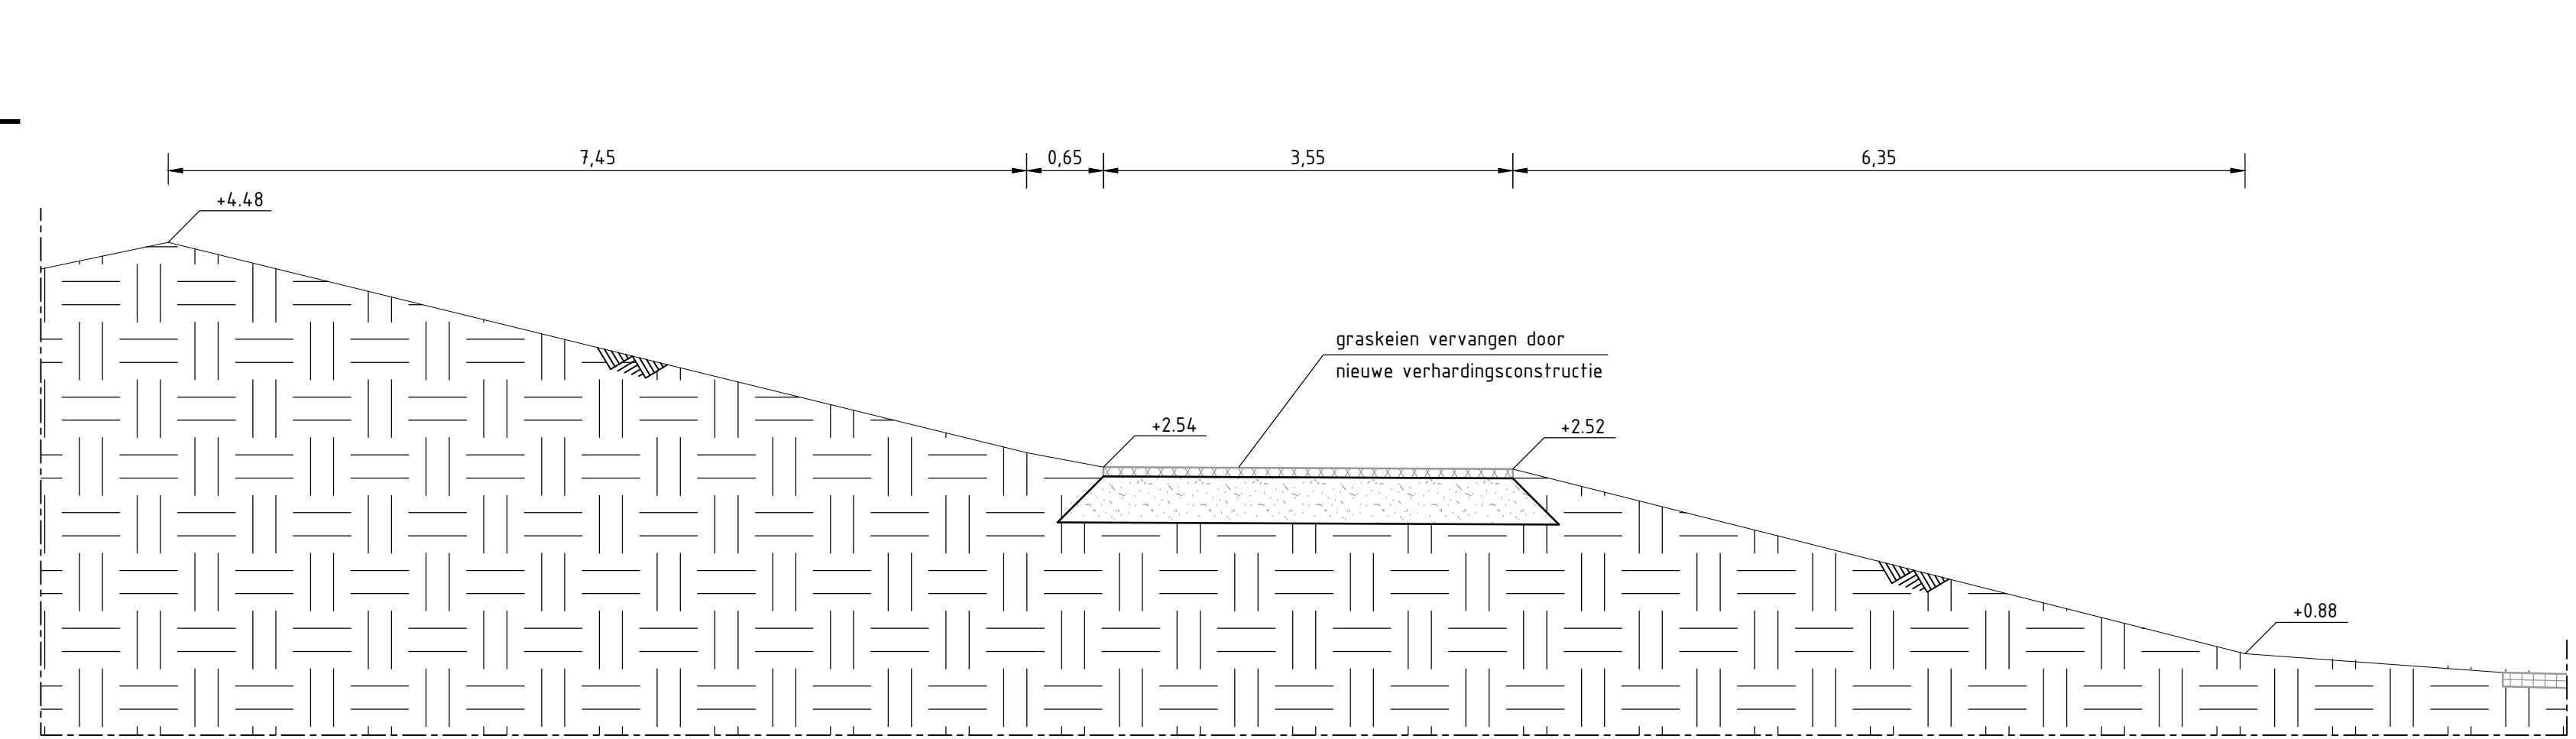

PROFIEL D01
schaal 1:50

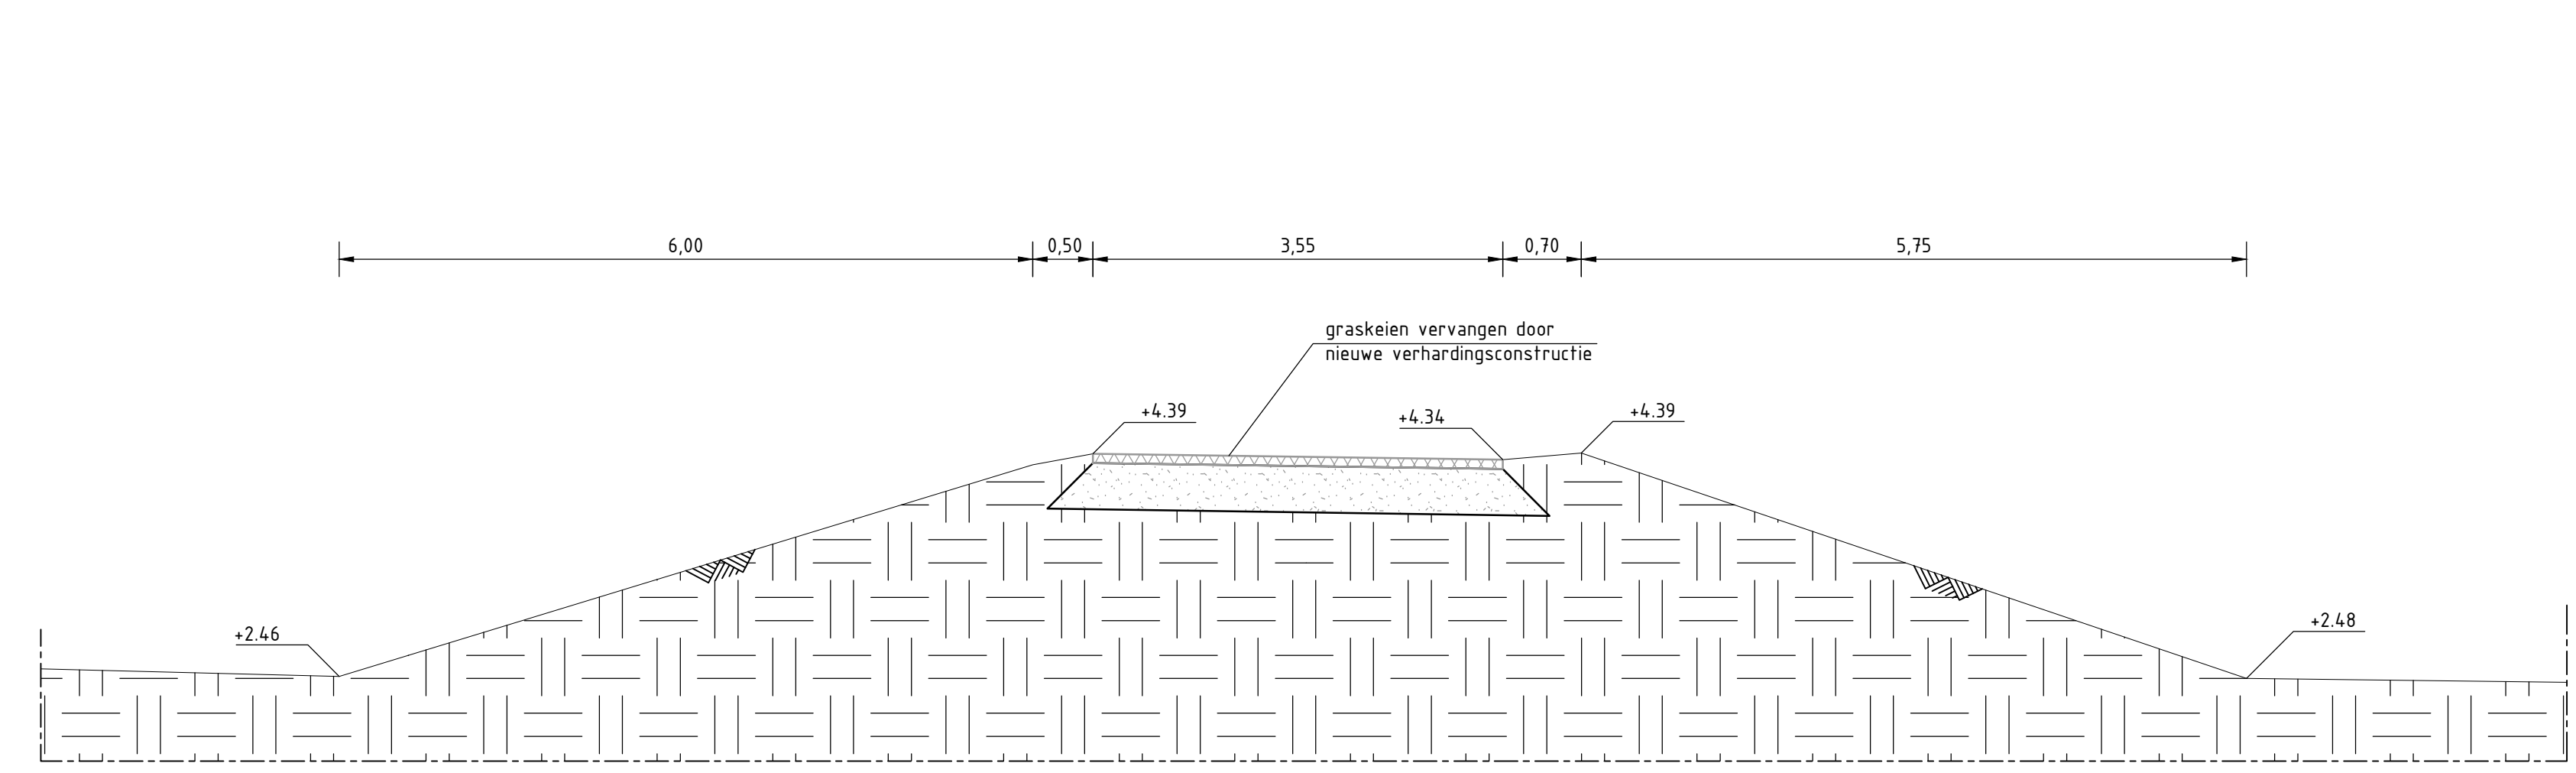

PROFIEL D02
schaal 1:50

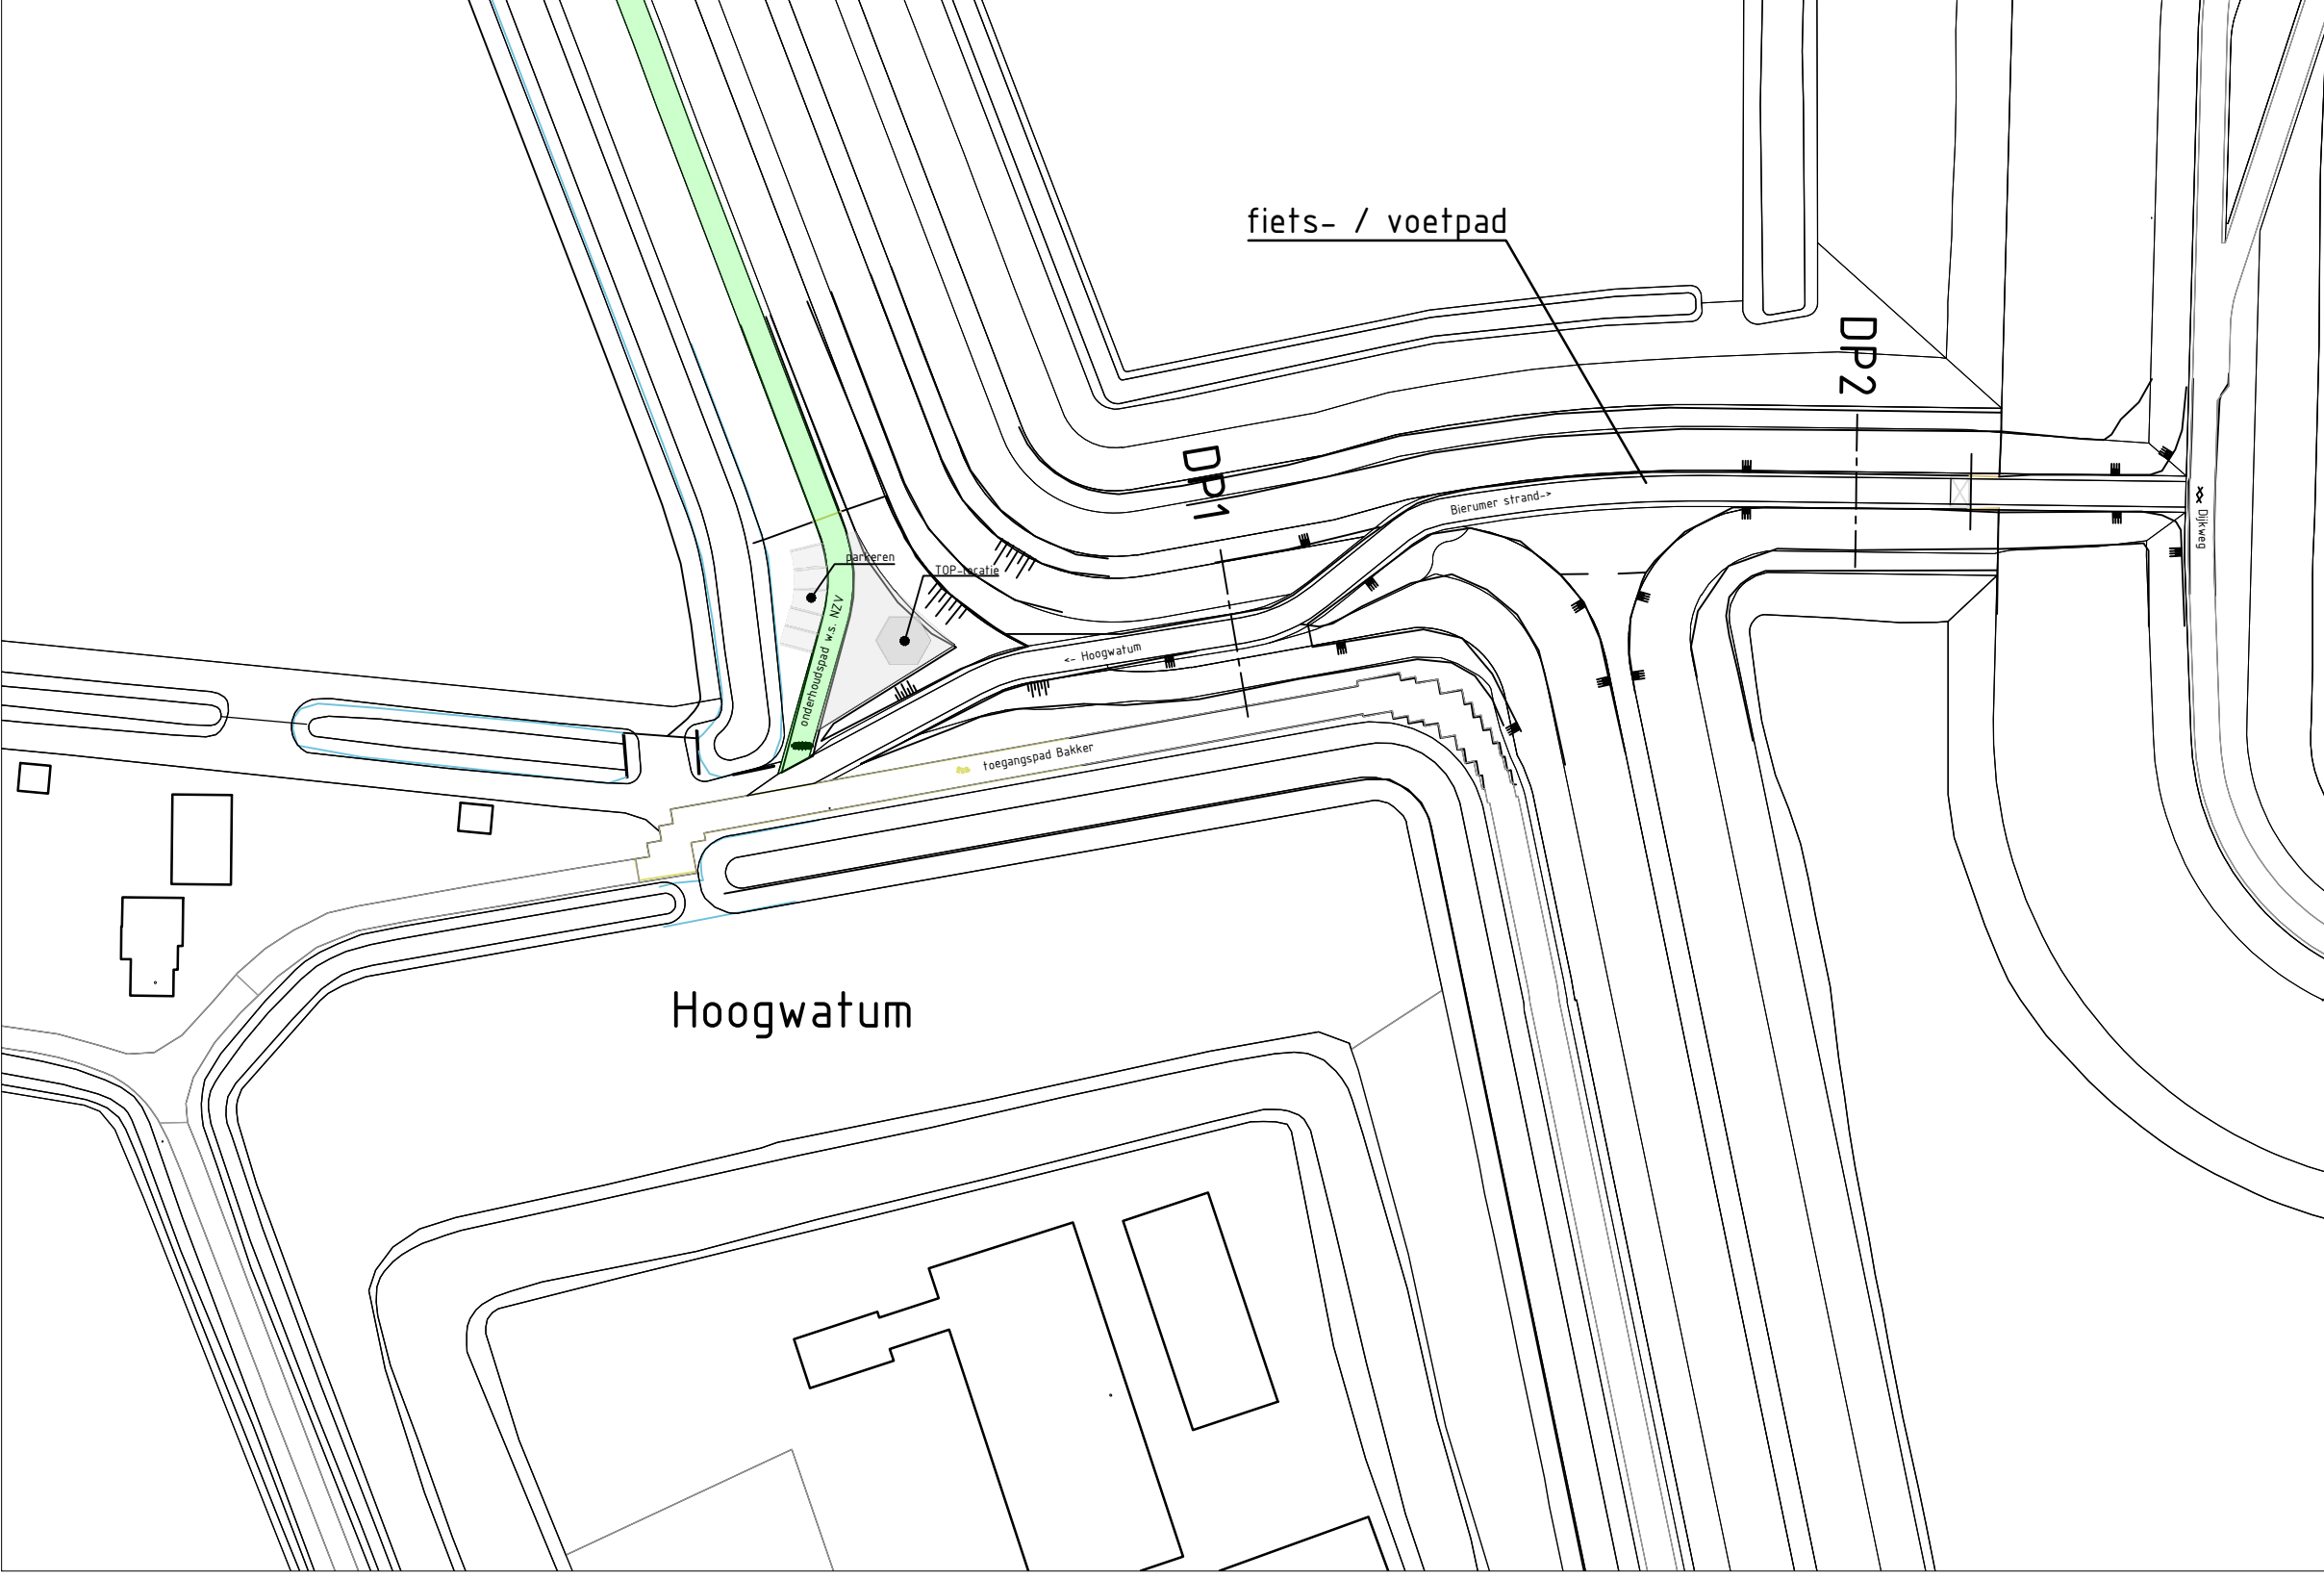

OVERZICHT
schaal 1:1000

LEGENDA

- asfalverharding
- Betonverharding
- Graskeien

project	Dubbele dijk	getekend	R. Andringa	gecontroleerd	K. Siegers	schaal	1:1000
onderdeel	Fiets voetpad TOP-locatie en P-plaats Hoogwatum	formaat	A1	projectnummer	100332	besteknummer	
tekeningomschrijving	Situatie en doorsneden	documenttype	n.v.t.	objectnummer		documentstatus	SO-tekening
situering	Hoogwatum	opdrachtgever	Provincie Groningen St. Jansstraat 4 9711 JN. Groningen 050 - 316 4911	uitgavedatum	21-07-2020	blad in bladen	01 in
				tekeningnummer	SO-100332-301	wijziging	