



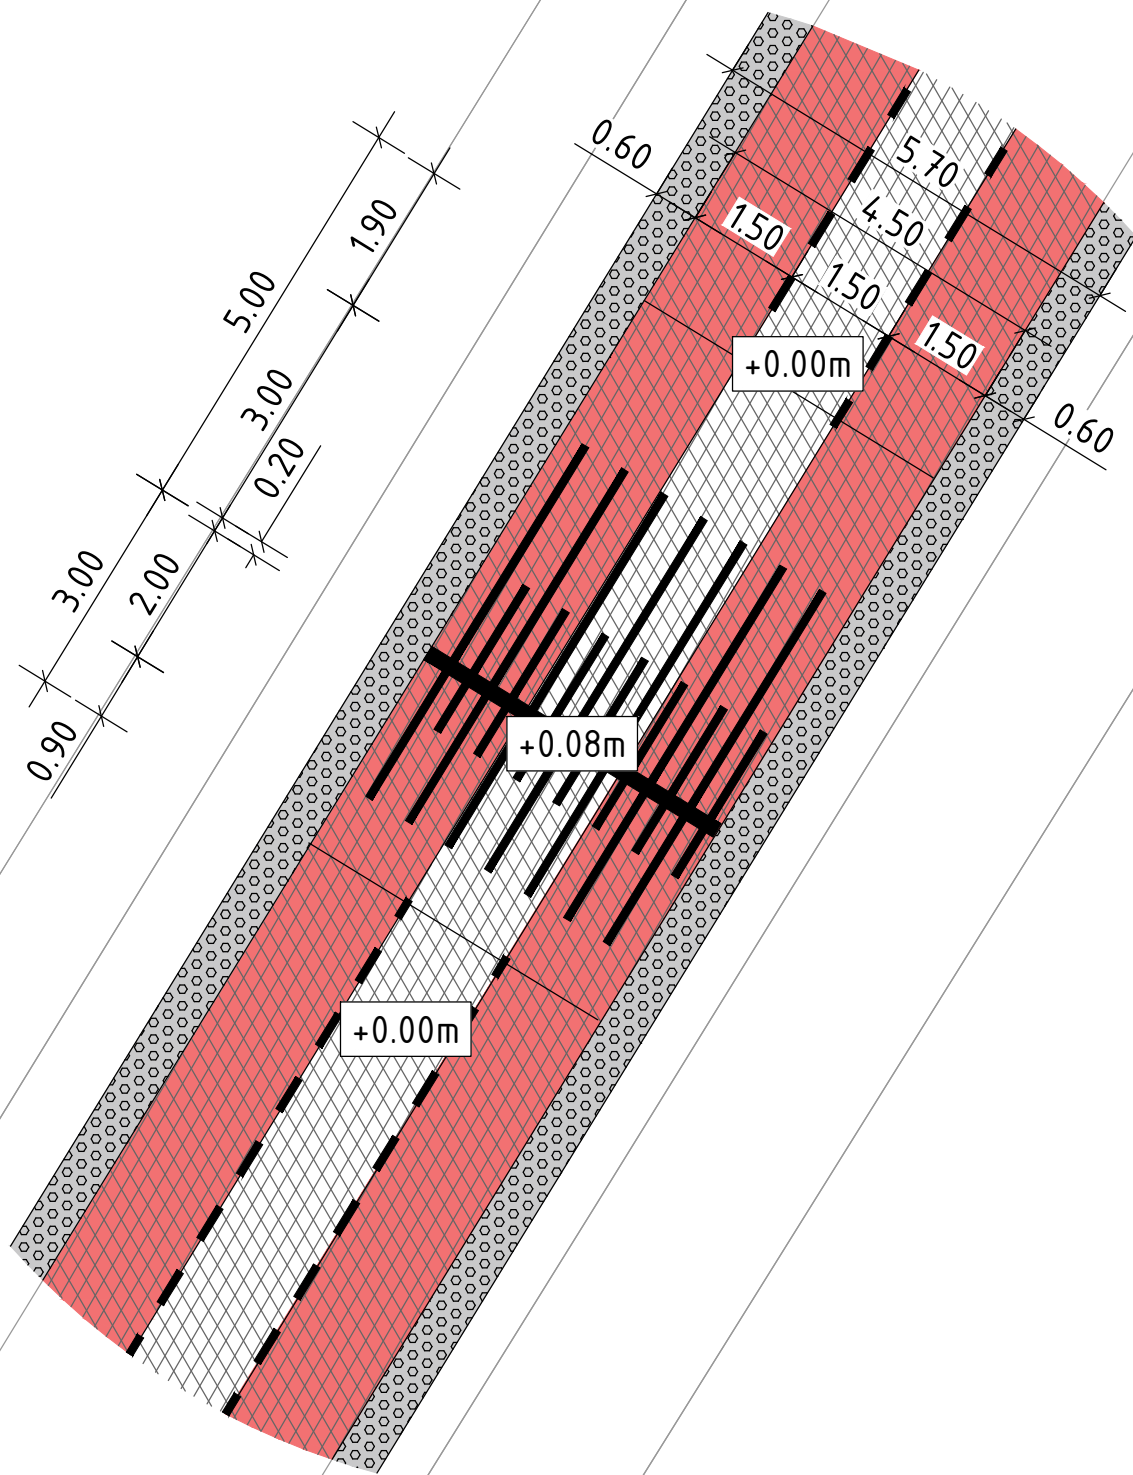

Legenda

Geometrie		Omschrijving	Status
		Bestaande situatie	Bestaand
		Nieuwe situatie	Nieuw
		Maaiveld	Bestaand
		Zaagsnede asfalt (180-250mm)	Nieuw
		Opsluitband 100x200mm, R=8m	Nieuw
		Materiaalgrens verharding	Nieuw
		Opbreken verharding	Vervallen
		Thermoplast, langsmarkering doorgetrokken (0.15)	Nieuw
		Thermoplast, langsmarkering 1-1 (0.15)	Nieuw
		Thermoplast, langsmarkering 1-3 (0.15)	Nieuw
Arcering		Omschrijving	Status
		in-situ gestort bermbeton	Nieuw
		Deklaag, normaal	Nieuw
		Deklaag, reflecterend	Nieuw
		Deklaag, rode slijtlaag	Nieuw
		Verwijderen verharding (asfalt, elementen, betonplaten)	Vervallen
Symbool		Omschrijving	Status
		Bestaande boom bovenaanzicht	Bestaand
		Bestaande boom doorsnede	Bestaand
		Bestaand asfalt	Bestaand
		Sinusdrempel, 8cm	Nieuw
		Thermoplast, driehoek 30/30	Nieuw
		Thermoplast, driehoek 50/50	Nieuw
		Thermoplast, blokstreep 0.50	Nieuw
		Boring incl: nummer, asfaltdikte, teerhoudende laag	Indicatief

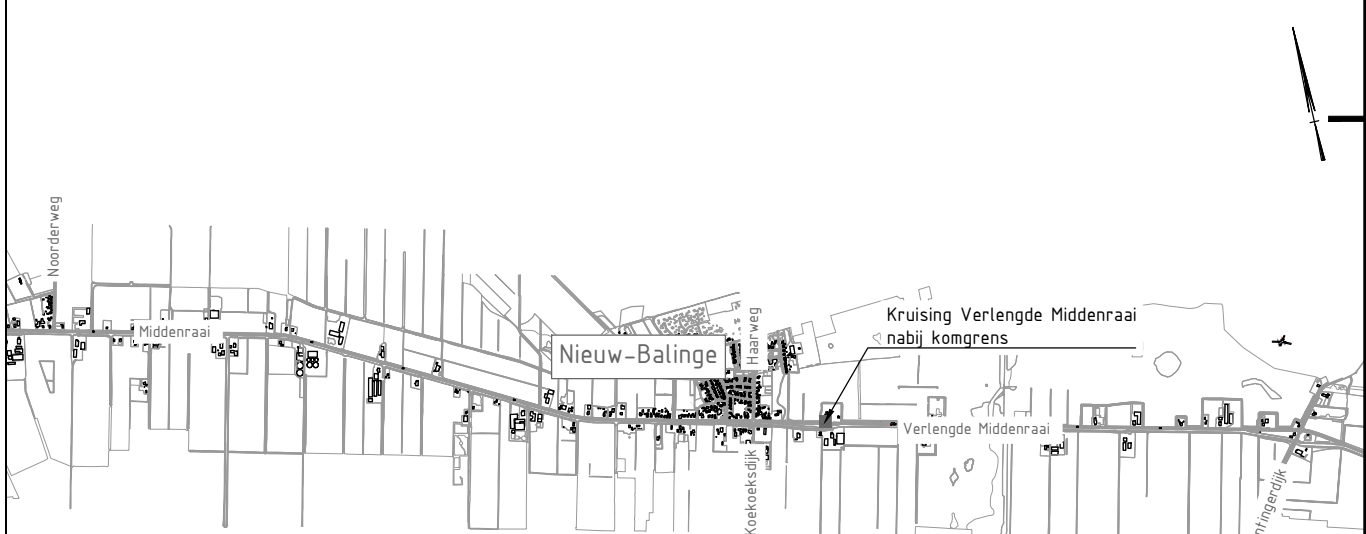

Locatieoverzicht

Schaal 1 : 20.000

Opmerkingen

- Maten in meters, tenzij anders vermeld;
- Materiaalmaten in millimeters, tenzij anders vermeld;
- Hoogtematen in meters t.o.v. N.A.P., tenzij anders vermeld;
- Diameters in millimeters, tenzij anders vermeld;
- Coördinaten in meters t.o.v. Rijksdriehoeksstelsel;
- Hoeken in graden (360°);



2.0				
0.1	Eerste uitgave	SvK	TKo	JBr
versie	omschrijving	getekend	gecontr.	akkoord
opdrachtgever		datum		
Gemeente Midden-Drenthe				
project				
Groot asfaltonderhoud (Verlengde- Middenraai)		HaskoningDHV Nederland B.V. Mobility & Infrastructure		
omschrijving		documentstatus		
Overzichtstekening: - Principe drempelconstructie		Definitief		documentversie
				0.1
formaat	schaal	fase	bladnr.	van
A2	1:100	Besteksonderwerp	2	2
		projectnummer / tekeningnummer		
		BH2992-111-101-2208		

Middenraai- principe drempelconstructie

Schaal 1 : 100