


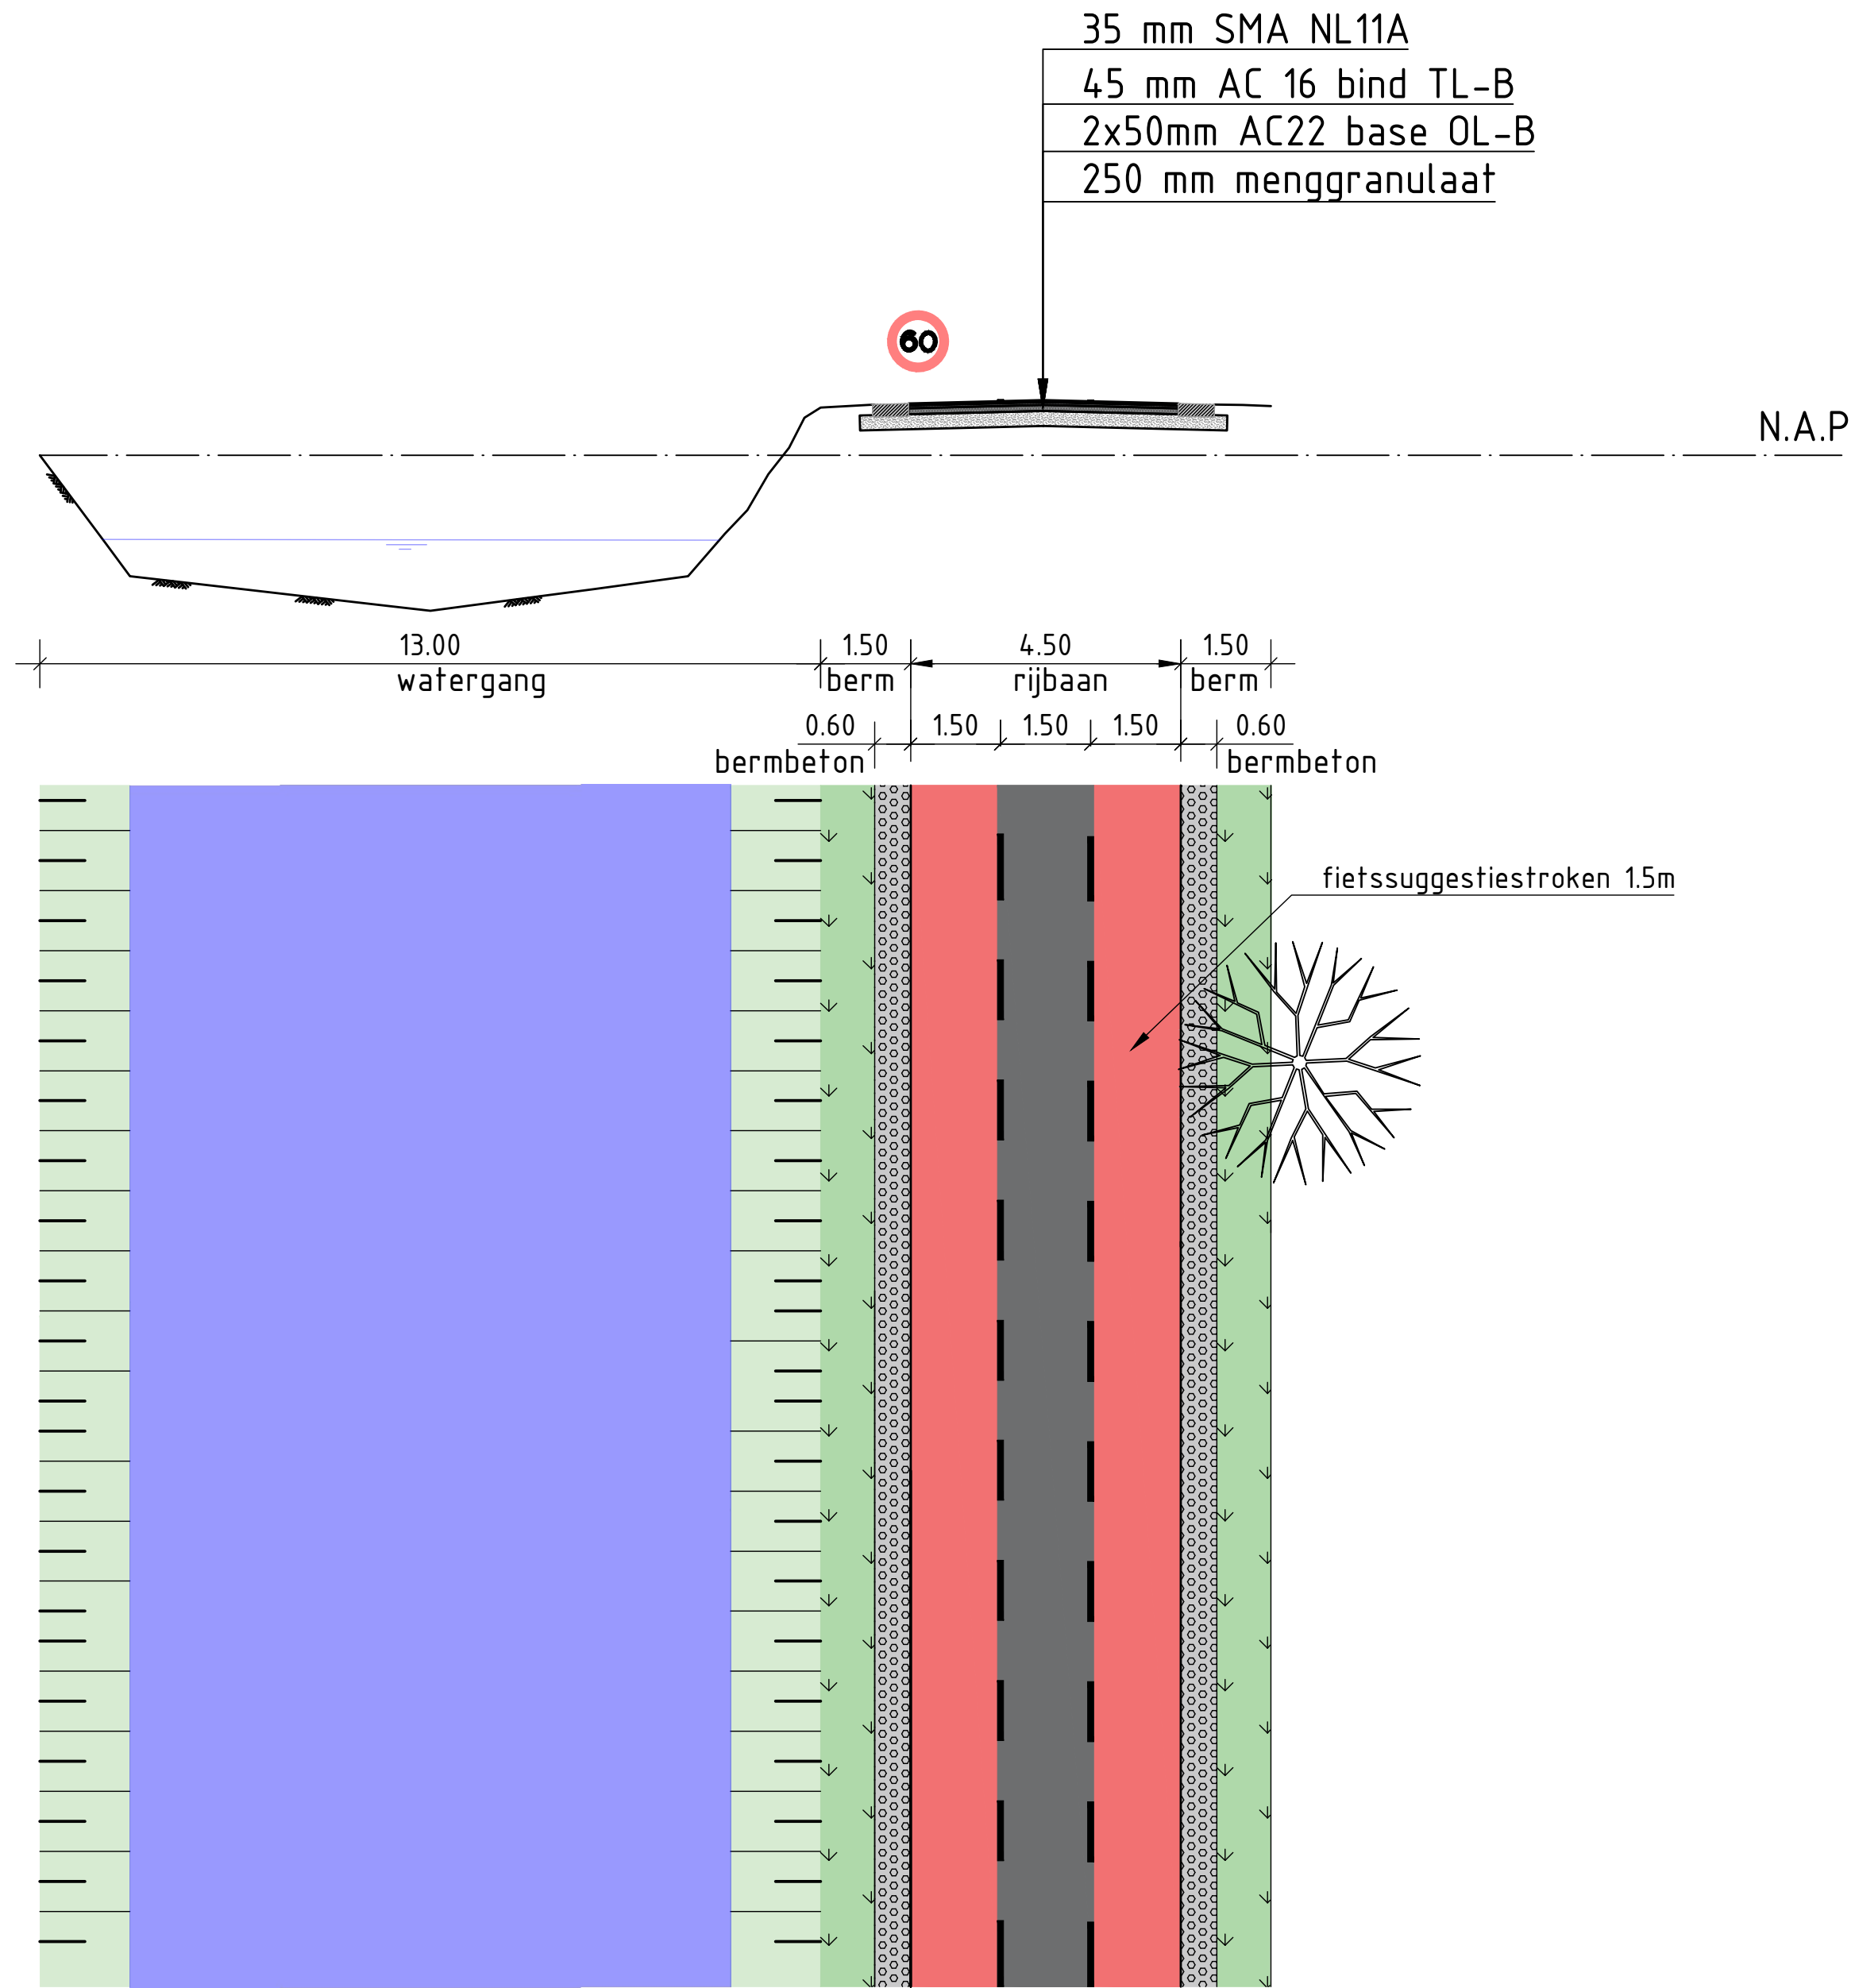

| Legenda   |                                                         |            |
|-----------|---------------------------------------------------------|------------|
| Geometrie | Omschrijving                                            | Status     |
|           | Bestaande situatie                                      | Bestaand   |
|           | Nieuwe situatie                                         | Nieuw      |
|           | Maaveld                                                 | Bestaand   |
|           | Zaagsnede asfalt (180-250mm)                            | Nieuw      |
|           | Opsluitband 100x200mm, R=8m                             | Nieuw      |
|           | Materiaalgrens verharding                               | Nieuw      |
|           | Opbreken verharding                                     | Vervallen  |
|           | Thermoplast, langsmarkering doorgetrokken (0.15)        | Nieuw      |
|           | Thermoplast, langsmarkering 1-1 (0.15)                  | Nieuw      |
|           | Thermoplast, langsmarkering 1-3 (0.15)                  | Nieuw      |
| Arcering  | Omschrijving                                            | Status     |
|           | in-situ gestort bermbeton                               | Nieuw      |
|           | Deklaag, normaal                                        | Nieuw      |
|           | Deklaag, reflecterend                                   | Nieuw      |
|           | Rode slijtlaag                                          | Nieuw      |
|           | Verwijderen verharding (asfalt, elementen, betonplaten) | Vervallen  |
| Symbol    | Omschrijving                                            | Status     |
|           | Bestaande boom bovenaanzicht                            | Bestaand   |
|           | Bestaande boom doorsnede                                | Bestaand   |
|           | Bestaand asfalt                                         | Bestaand   |
|           | Sinusdrempel, 8cm                                       | Nieuw      |
|           | Thermoplast, driehoek 30/30                             | Nieuw      |
|           | Thermoplast, driehoek 50/50                             | Nieuw      |
|           | Thermoplast, blokstreep 0.50                            | Nieuw      |
|           | Boring incl: nummer, asfaltdikte, teerhoudende laag     | Indicatief |

## Opmerkingen

- Maten in meters, tenzij anders vermeld;
- Materiaalmaten in millimeters, tenzij anders vermeld;
- Hoogtematen in meters t.o.v. N.A.P., tenzij anders vermeld;
- Diameters in millimeters, tenzij anders vermeld;
- Coördinaten in meters t.o.v. Rijksdriehoeksstelsel;
- Hoeken in graden (360°);

Schaal 1:100  
0 1 2 3 4 m

|                                          |                |                  |          |                                                                 |                     |
|------------------------------------------|----------------|------------------|----------|-----------------------------------------------------------------|---------------------|
| 2.0                                      |                |                  |          |                                                                 |                     |
| 0.1                                      | Eerste uitgave | SvK              | TKo      | JBr                                                             | 20-06-2024          |
| versie                                   | omschrijving   | getekend         | gecontr. | akkoord                                                         | datum               |
| opdrachtgever                            |                |                  |          |                                                                 |                     |
| Gemeente Midden-Drenthe                  |                |                  |          |                                                                 |                     |
| project                                  |                |                  |          |                                                                 |                     |
| Groot asfaltonderhoud<br>Oosterseveldweg |                |                  |          | <b>HaskoningDHV Nederland B.V.</b><br>Mobility & Infrastructure |                     |
| omschrijving                             |                |                  |          | documentstatus                                                  |                     |
| Principedetail:                          |                |                  |          | Definitief                                                      |                     |
| - Nieuwe rijbaanindeling (bermbeton)     |                |                  |          | documentversie                                                  |                     |
| - Fietssuggestiestrook 1.5 m             |                |                  |          | 0.1                                                             |                     |
| formaat                                  |                |                  |          | projectnummer / tekeningnummer                                  |                     |
| A2                                       | schaal         | fase             | bladnr.  | van                                                             | BH2992-111-100-2402 |
|                                          | 1:100          | Besteksonderwerp | 4        | 4                                                               |                     |

Nieuwe indeling Middenraai (bermbeton + fietssuggestiestroken)

Schaal 1 : 100