


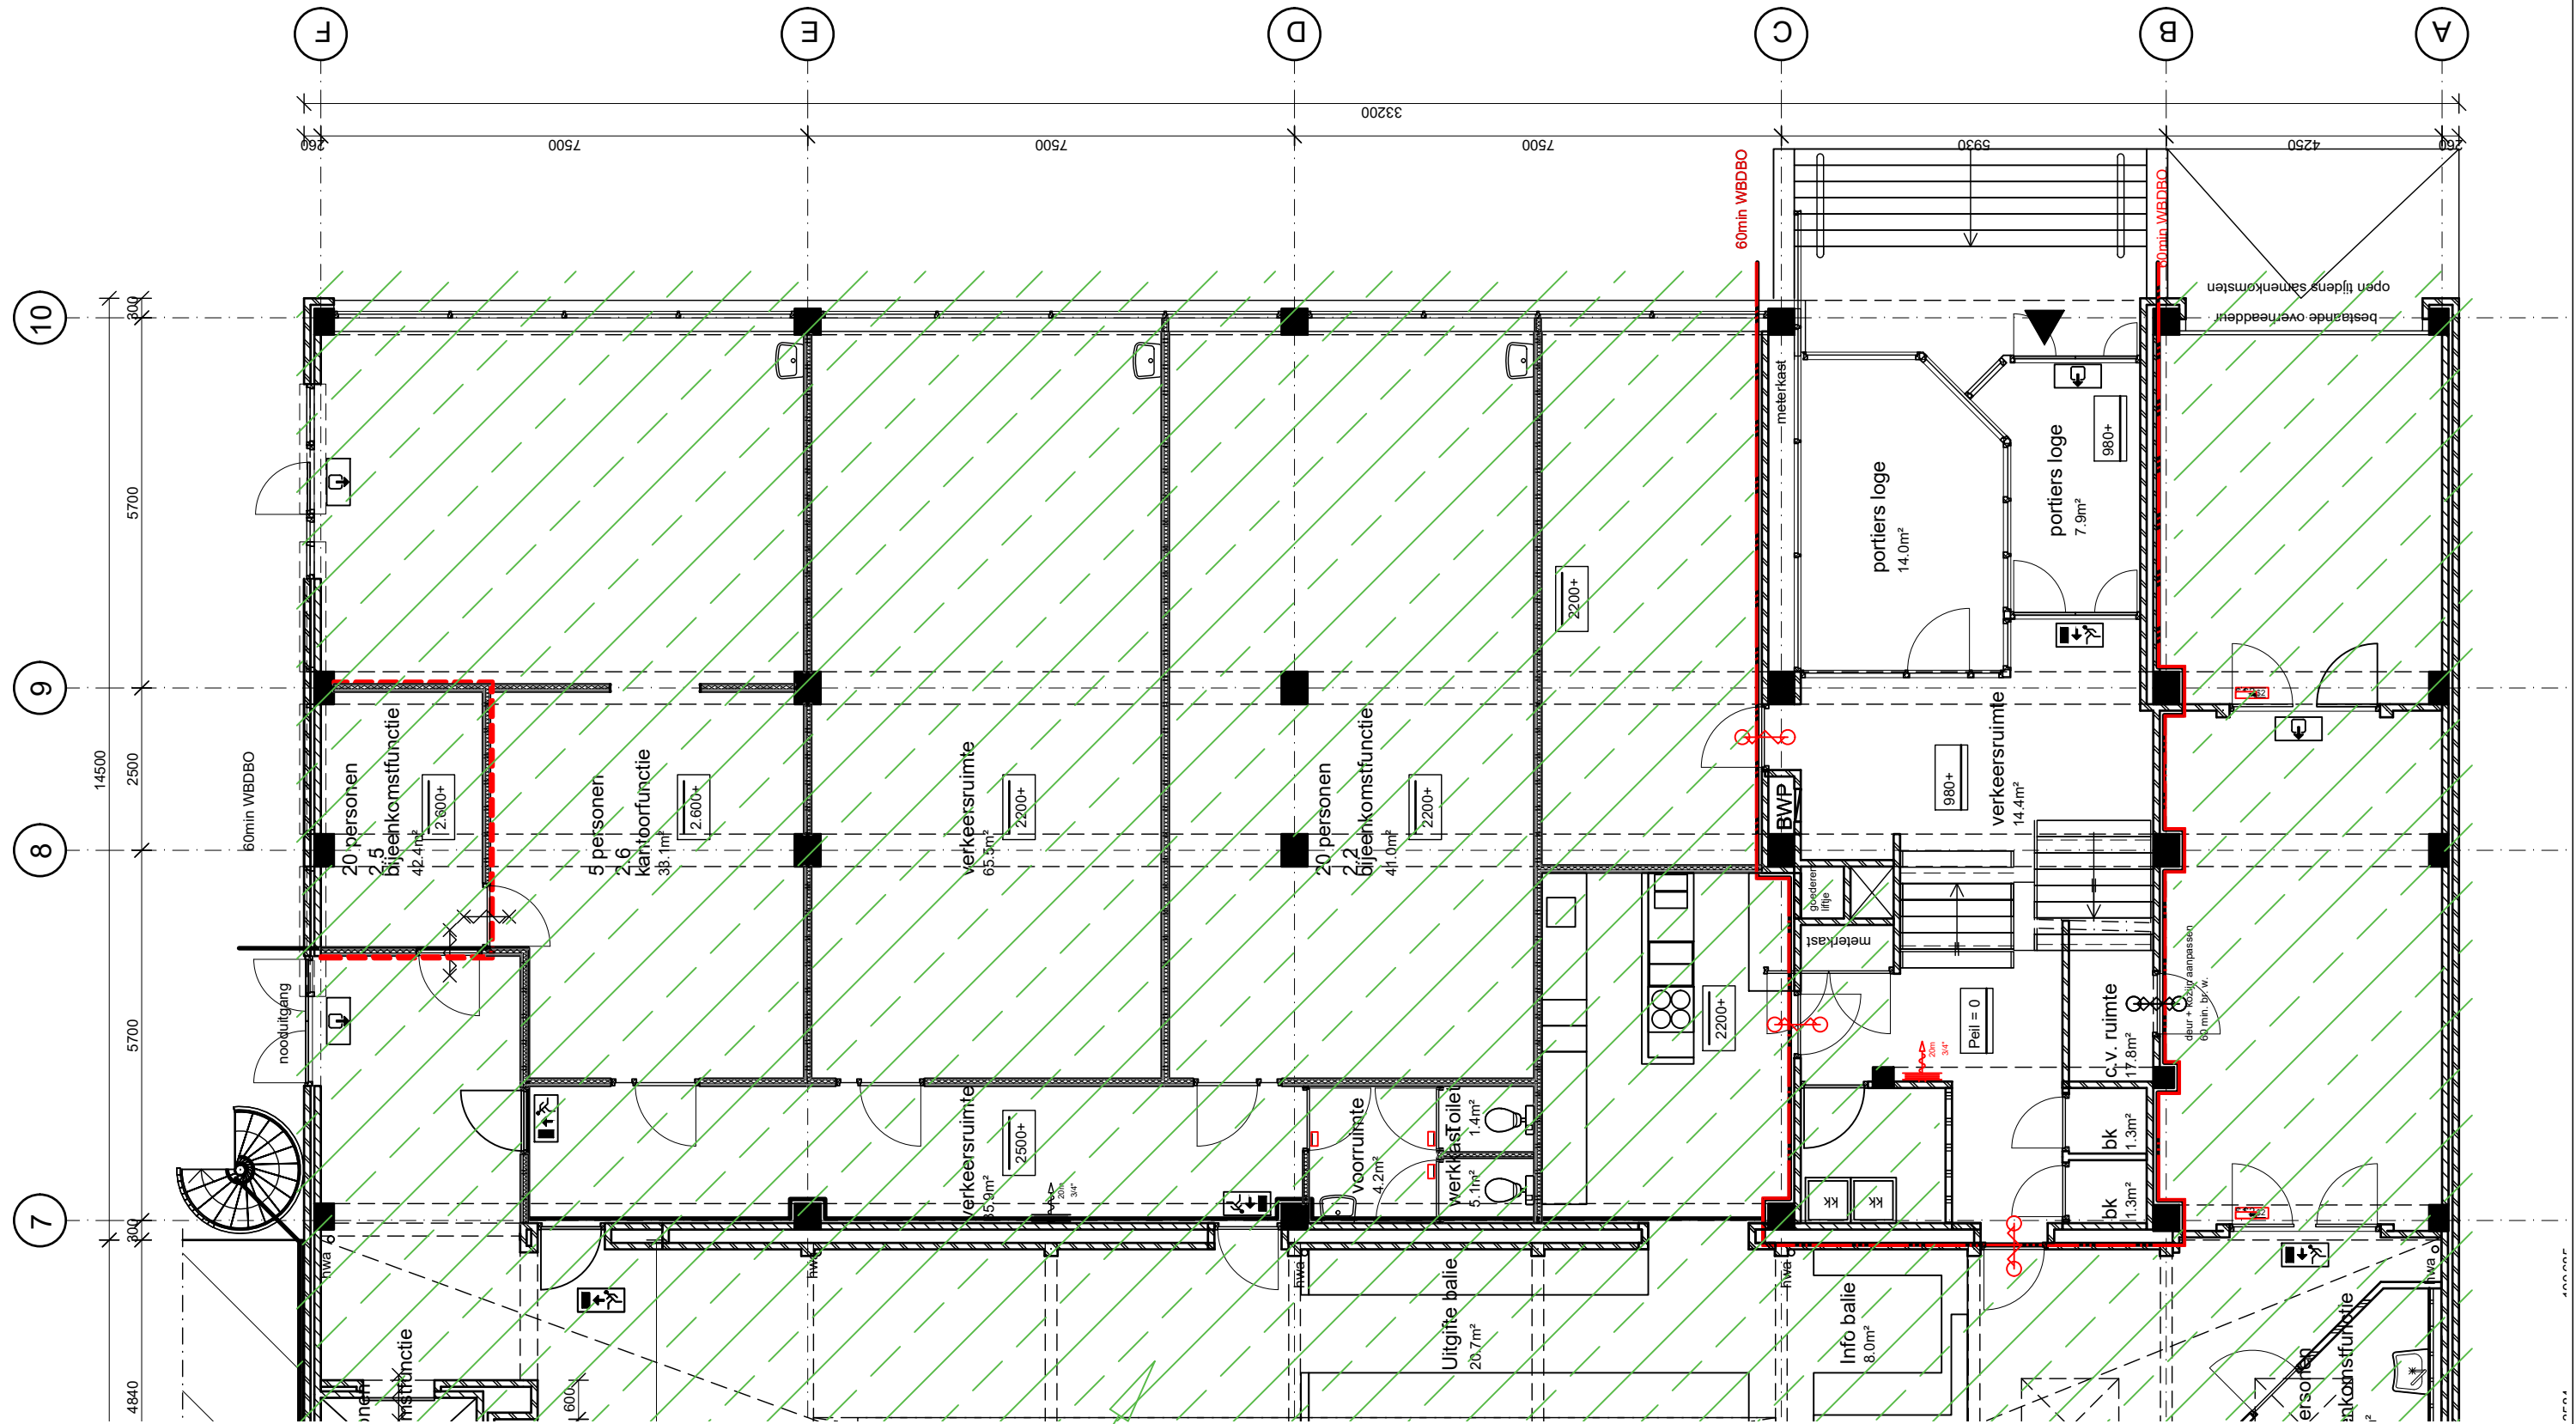

BEGANE GROND

buiten aanvraag

- Brandblushaspel 30m
- Handbrandblusser 6kg
- Handmelder BMI
- Vluchtroute aanduiding
- Vluchtdeur
Alle vluchtdeuren zijn voorzien van een panieksluiting
- Brandwerend zelfsluitende deur v.z.v. kleefmagneet
- Brandwerende zelfsluitende deur
- brandscheiding 30min wbdbo
- brandscheiding 60min wbdbo
- Noodverlichting

Tijdelijke opvang Jozua EGA


Opdrachtgever	- Gemeente Alblasserdam - Cortgene 2 2951ED Alblasserdam - Tijdelijke opvang Jozua EGA - Amperestraat 4, Alblasserdam - Vergunningsfase - Vergunningstekeningen	Datum	08-06-2023.. - SvdP 1:100 - A3 - B.001
Project		Tekenaar	
Projectstatus		Schaal	
Tekening		Formaat	
Versie	2 (vergunning)	Pagina	
		Setnummer	

Project 22.57

..ALGEMEEN logo spb advies jpg.jpg

Deze tekening is eigendom van SPB Advies en mag zonder voorafgaande schriftelijke toestemming niet worden verspreid, ter beschikking gesteld en/of gebruikt worden door derden. Alle maatvoering door de aannemer na te meten in het werk.


SPB Advies
Van Eesterenstraat 135
2951 VR Alblasserdam
06 - 463 85 866
info@spbadvies.nl
www.spbadvies.nl

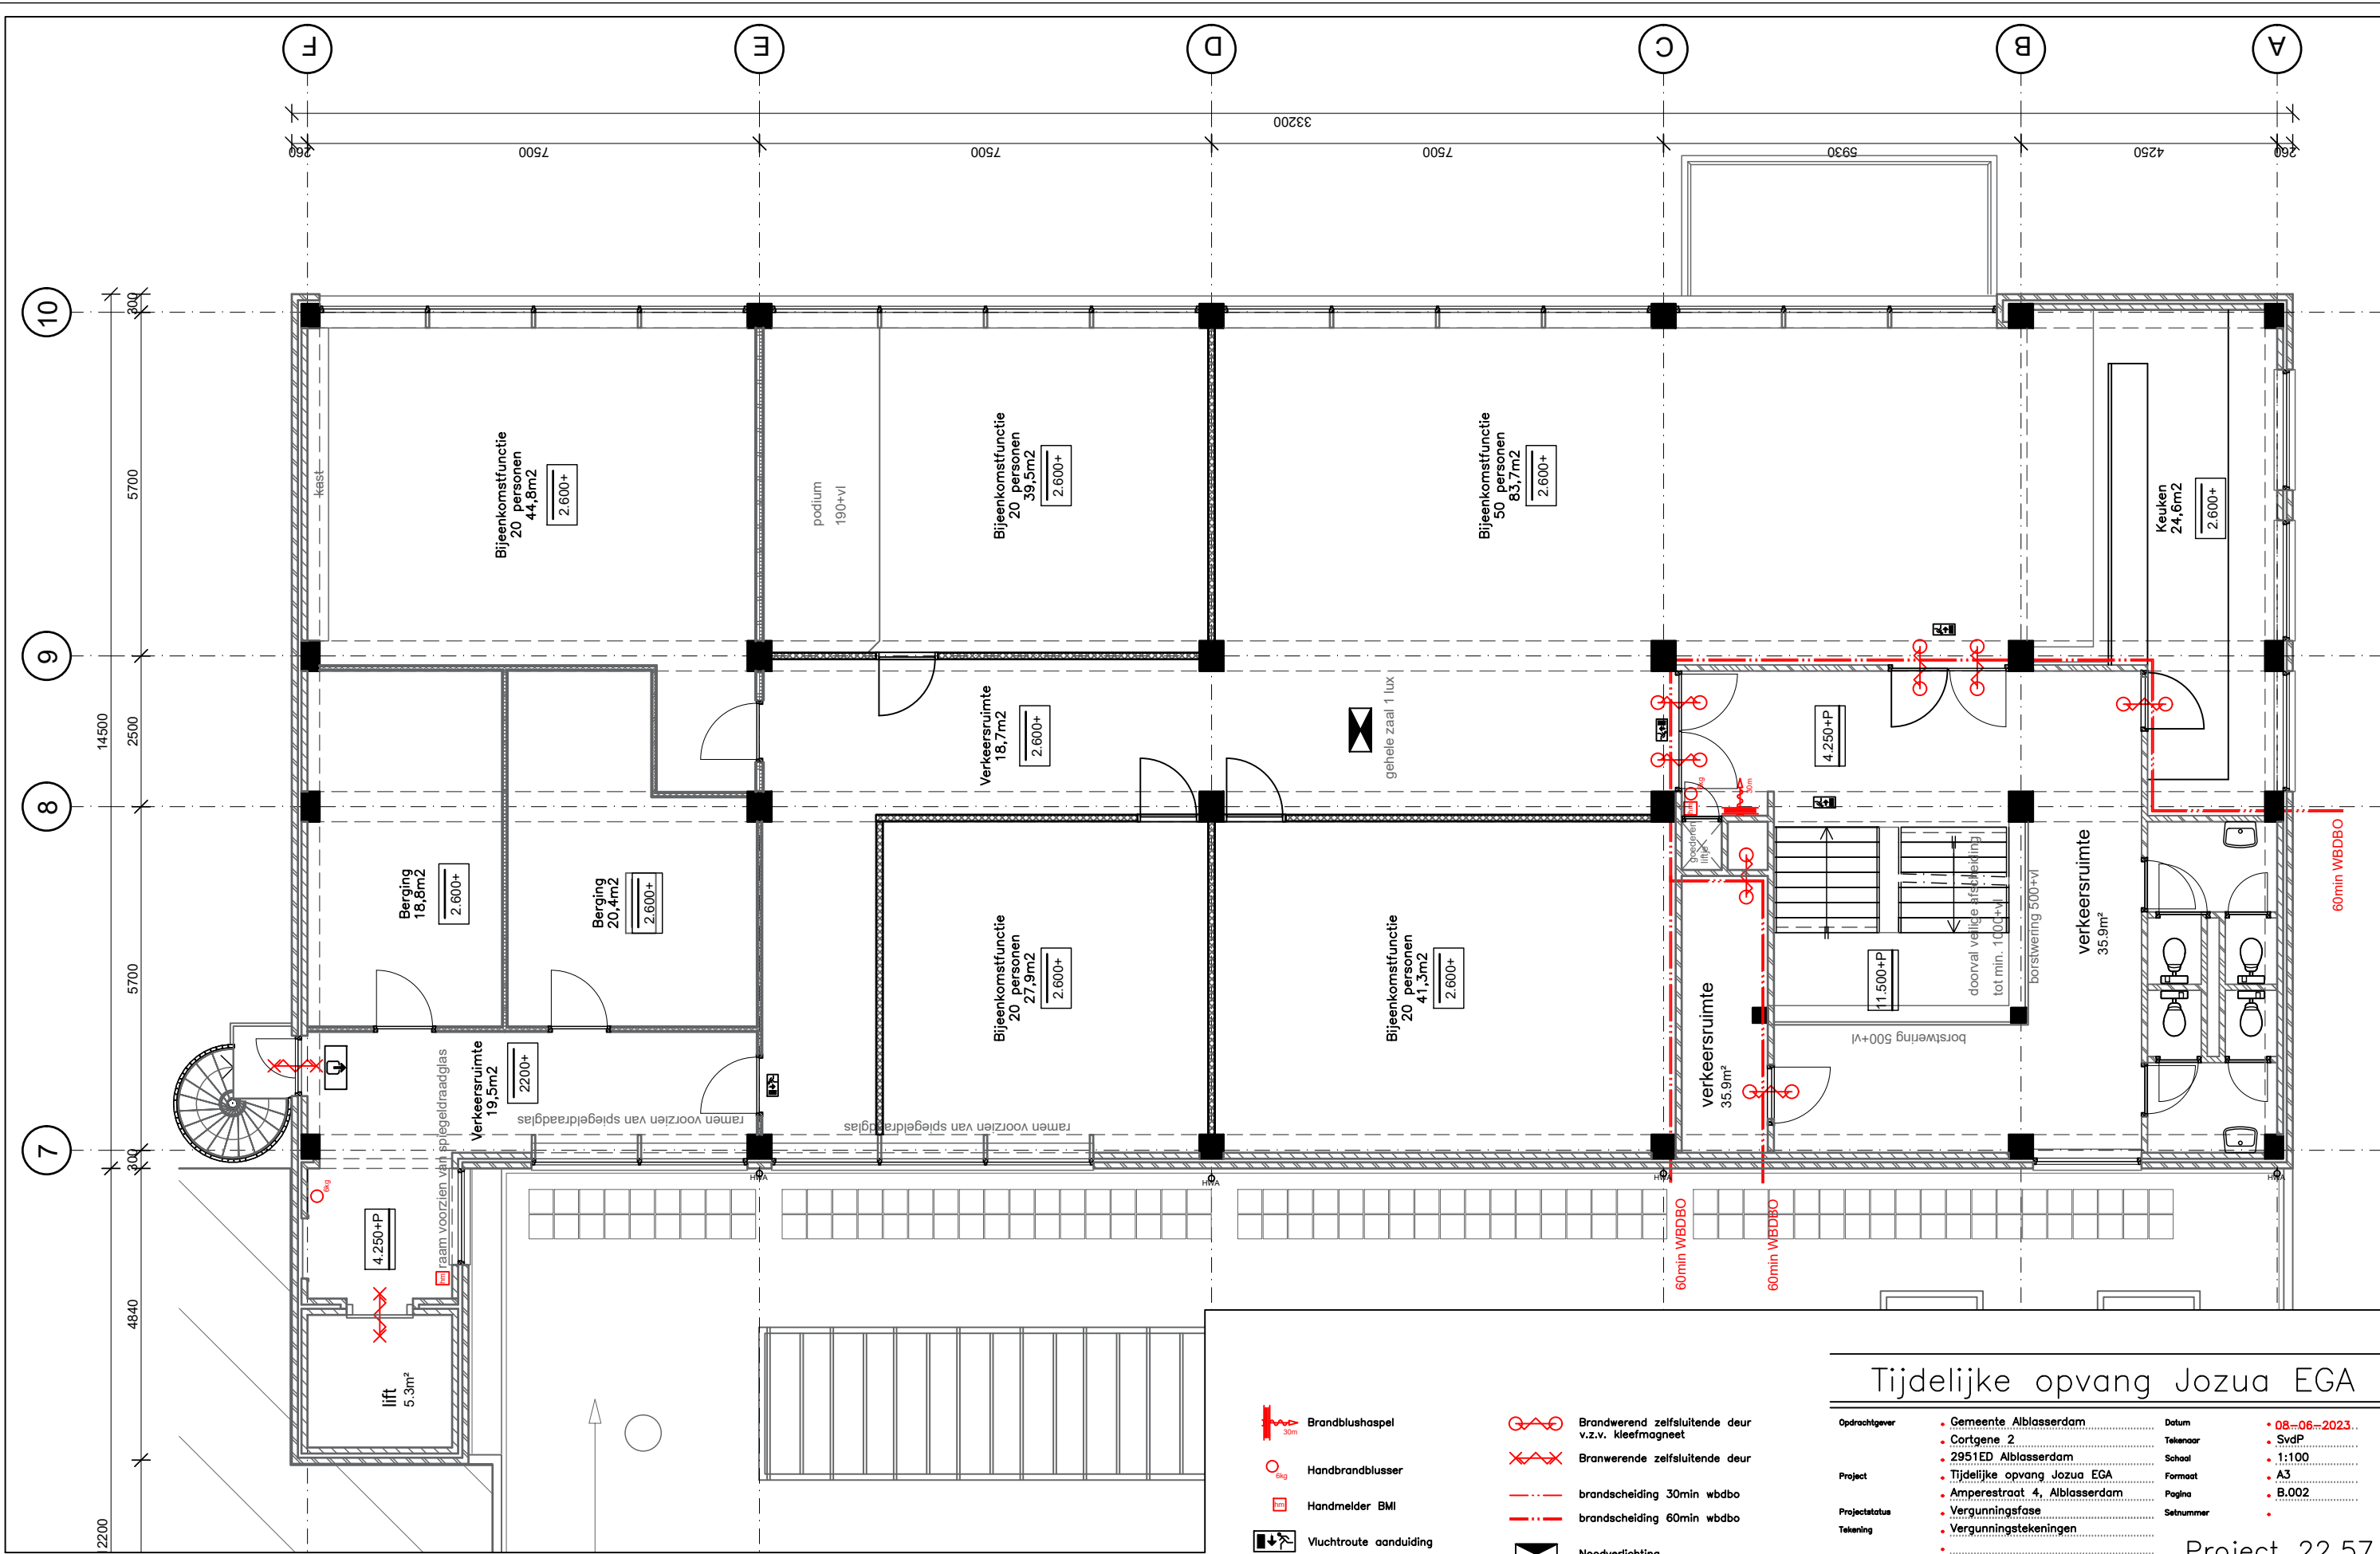

Tijdelijke opvang Jozua EGA

Opdrachtgever	- Gemeente Alblasserdam - Cortgene 2 2951ED Alblasserdam - Tijdelijke opvang Jozua EGA - Amperestraat 4, Alblasserdam - Vergunningsfase - Vergunningstekeningen 2 (vergunning)	Datum	08-06-2023
Project		Tekenaar	SvdP
Projectstatus		Schaal	1:100
Tekening		Formaat	A3
Versie		Pagina	8.002
		Setnummer	

Project 22.57

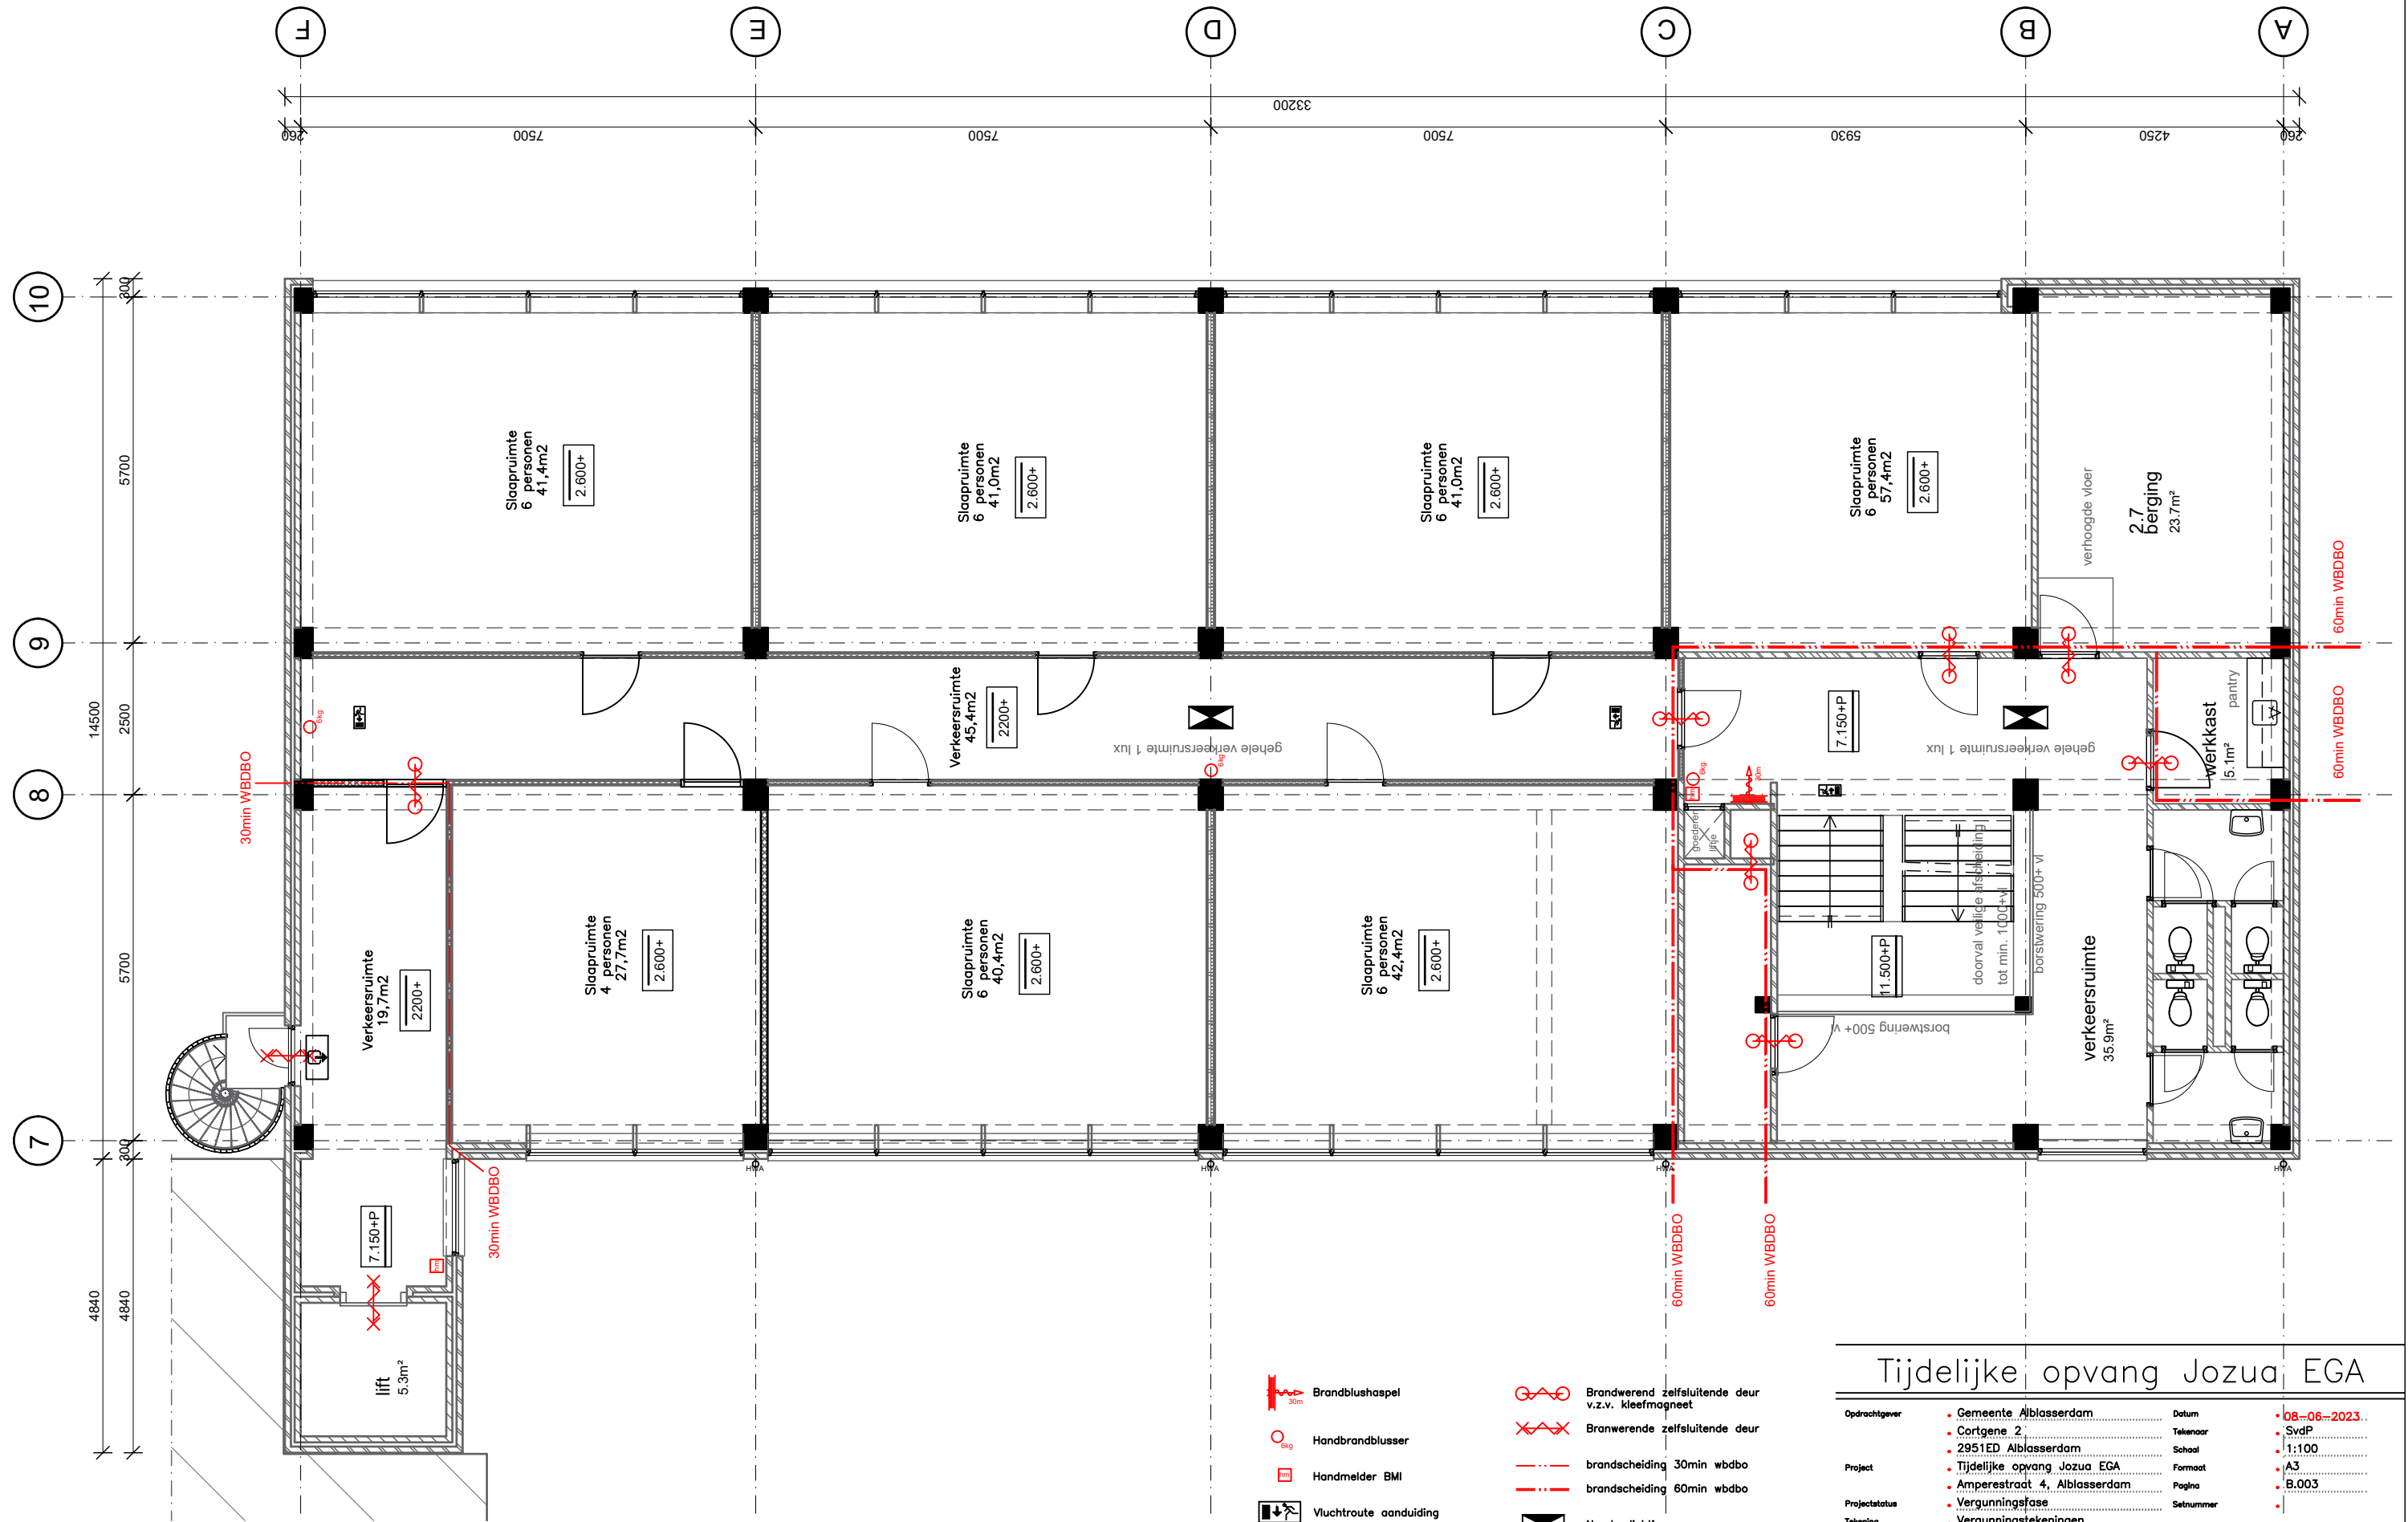

TWEEDE VERDIEPING


Tijdelijke opvang Jozua EGA


Opdrachtgever	- Gemeente Alblasersdam - Cortgene 2 2951ED Alblasersdam	Datum	08-06-2023
Project	- Tijdelijke opvang Jozua EGA - Amperestraat 4, Alblasersdam	Tekenaar	SvdP
Projectstatus	- Vergunningsfase - Vergunningstekeningen	Schaal	1:100
Tekening		Formaat	A3
Versie	2 (vergunning)	Pagina	8.003
		Setnummer	

Project 22.57

SPB Advies
Van Eesterenringel 135
2951 VR Alblasersdam
06 - 463 85 866
info@spbadvies.nl
www.spbadvies.nl

Deze tekening is eigendom van SPB Advies en mag zonder voorafgaande schriftelijke toestemming niet worden verspreid, ter beschikking gesteld en/of gebruikt worden door derden. Alle maatvoering door de aannemer na te meten in het werk.

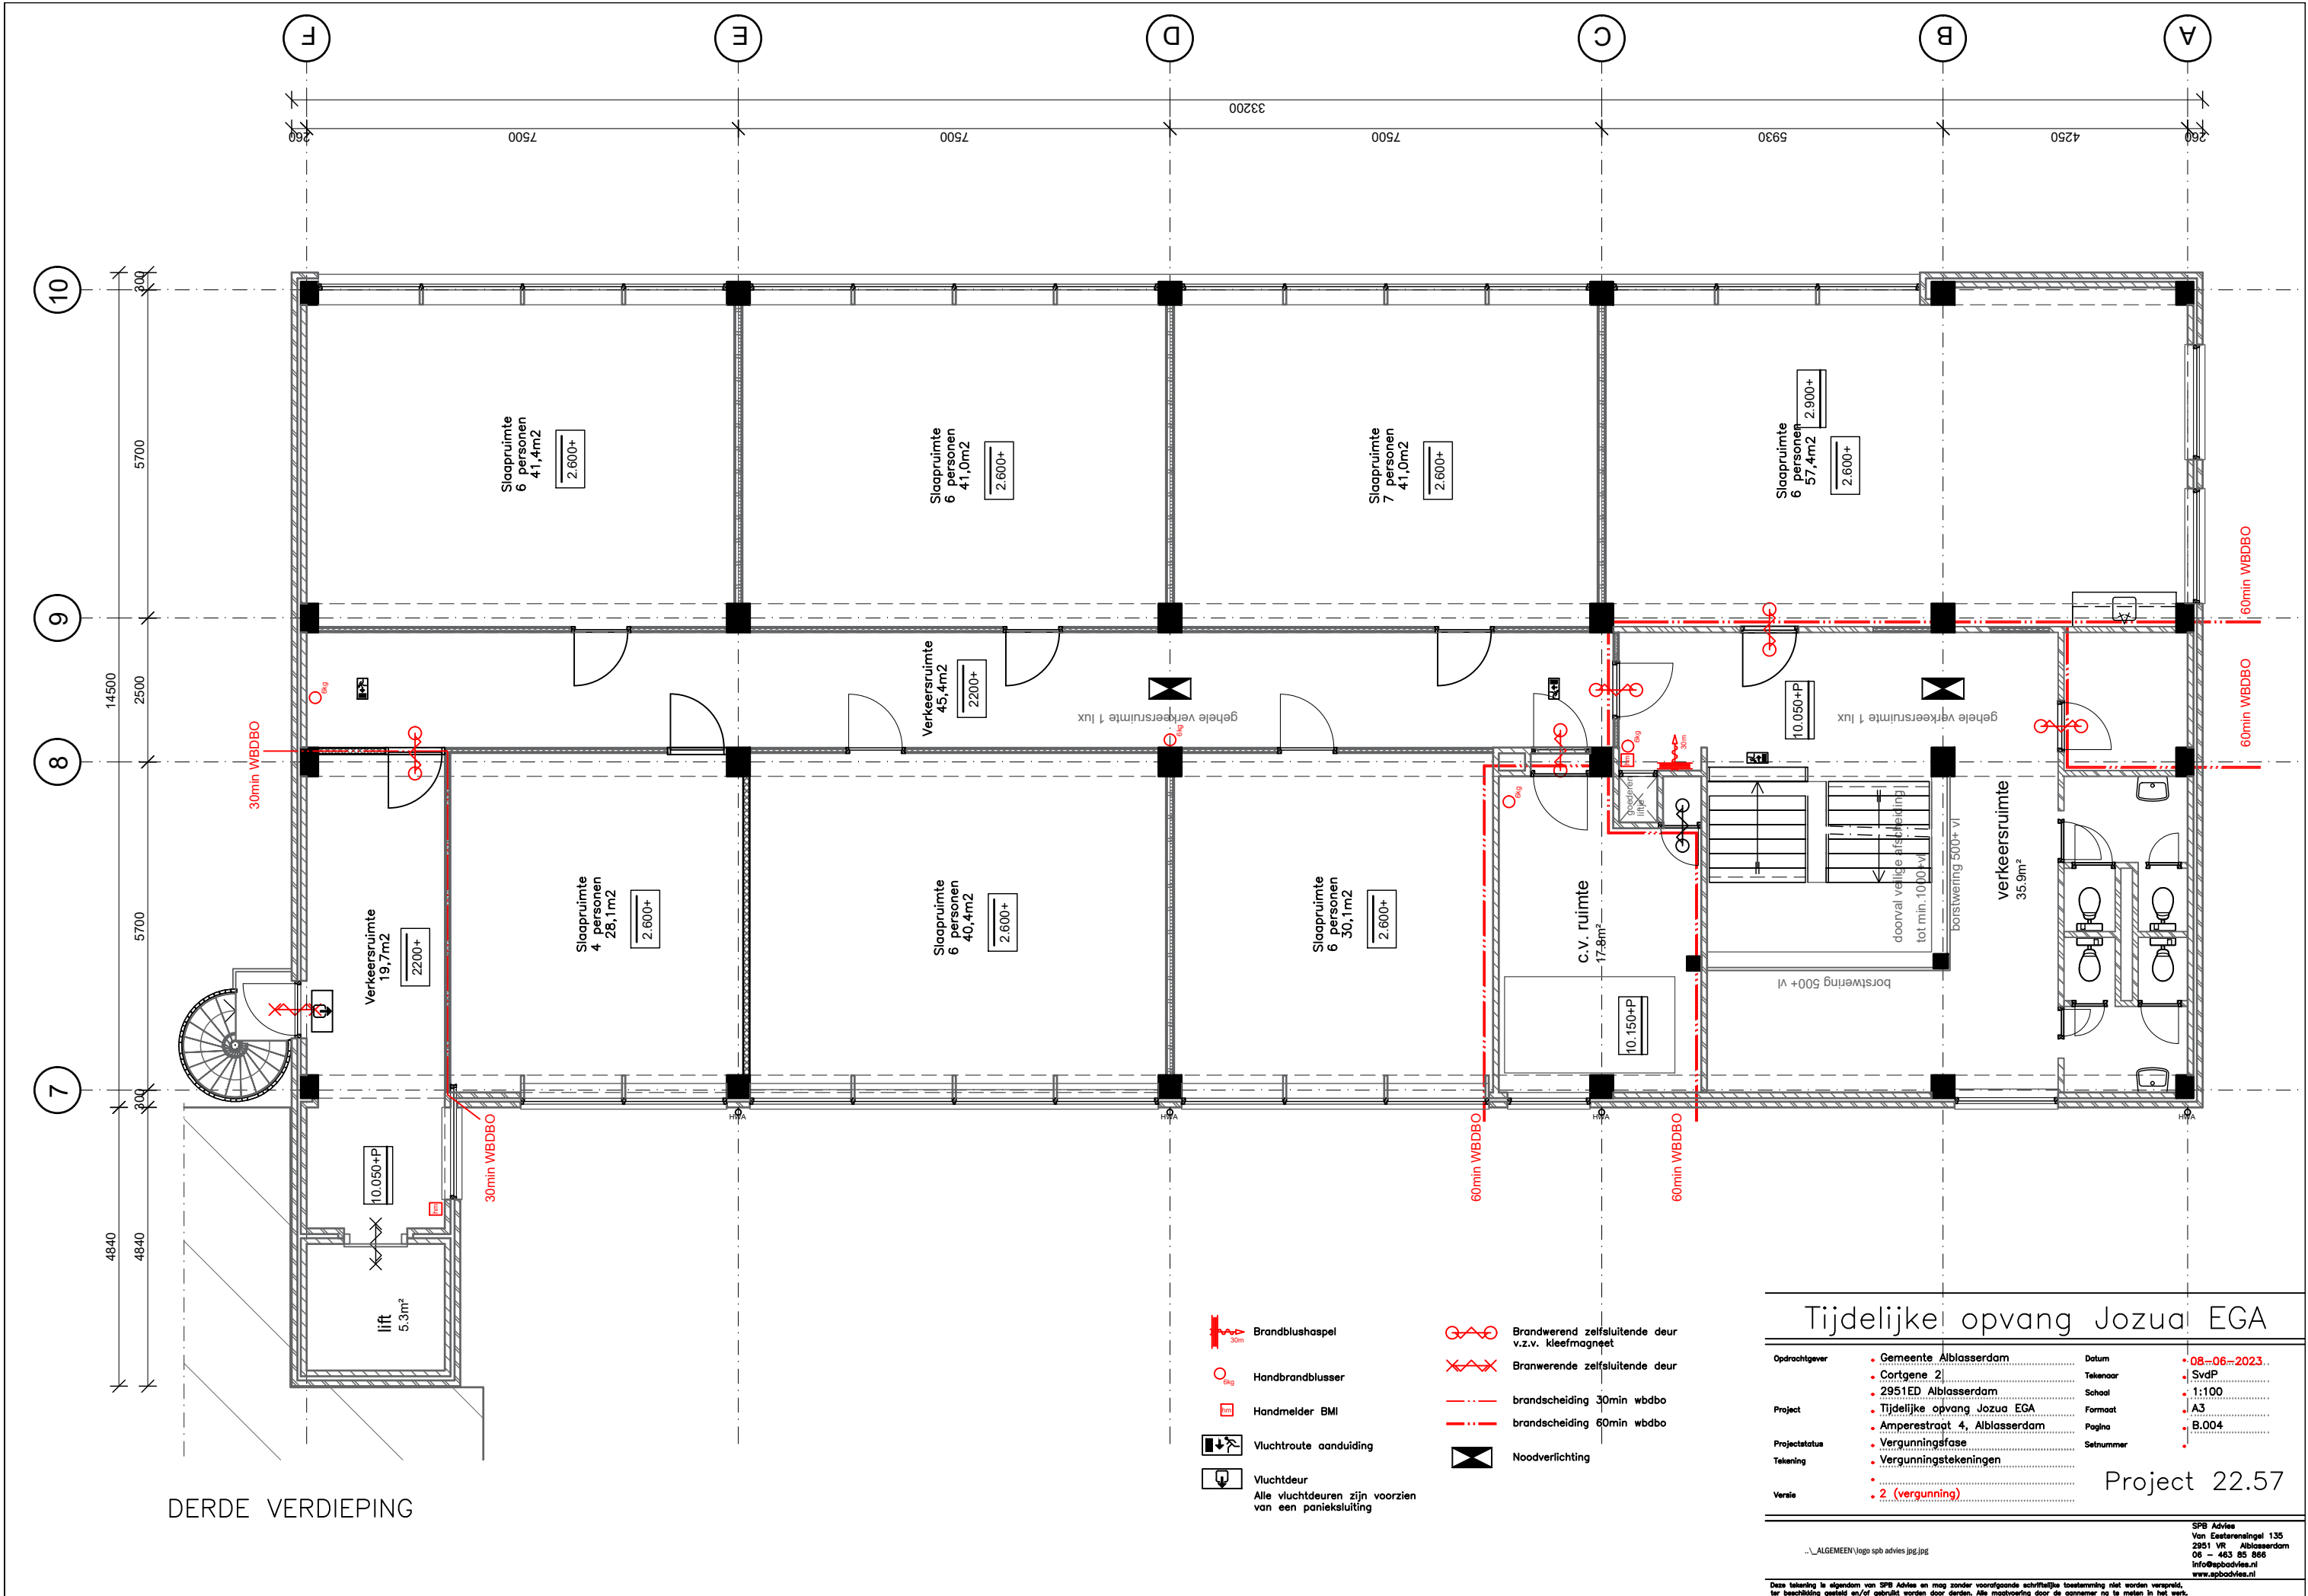

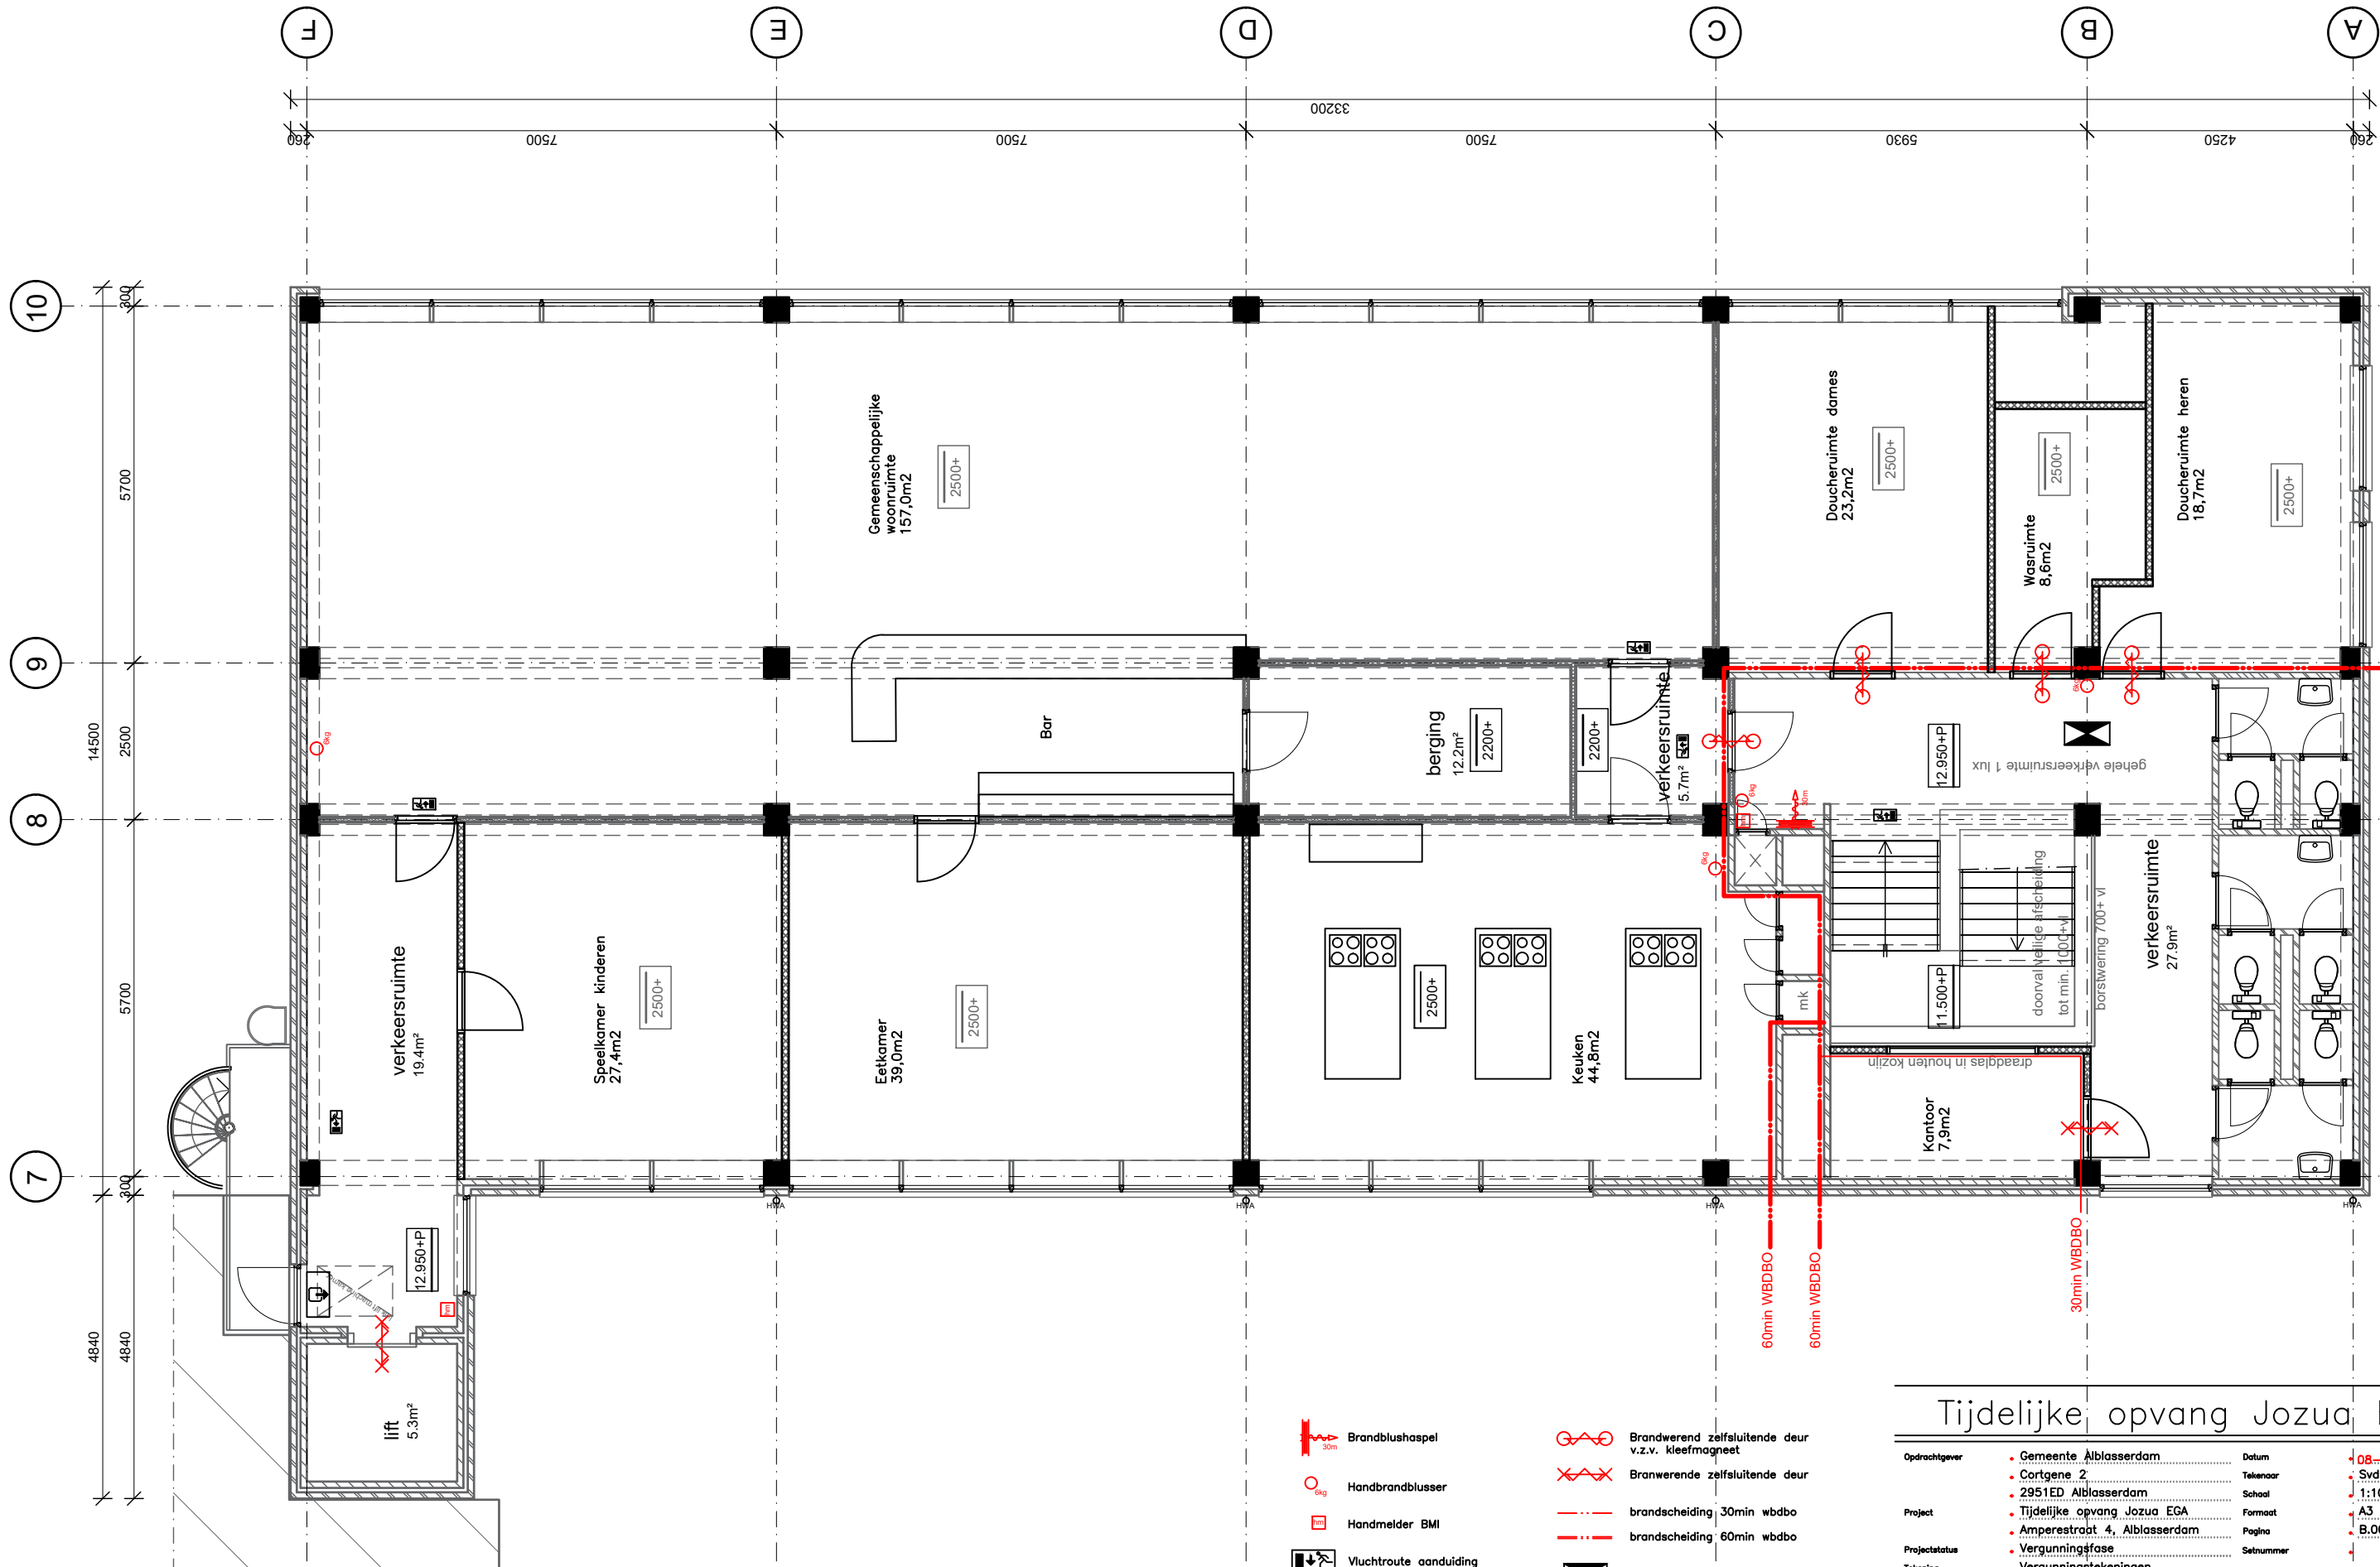

VIERDE VERDIEPING

- Brandblushaspel
- Handbrandblusser
- Handmelder BMI
- Vluchtroute aanduiding
- Vluchtdeur
Alle vluchtdoors zijn voorzien van een panieksluiting
- Brandwerend zelfsluitende deur v.z.v. kleefmagneet
- Brandwerende zelfsluitende deur
- brandscheiding 30min wdbdo
- brandscheiding 60min wdbdo
- Noodverlichting

Tijdelijke opvang Jozua EGA

Opdrachtgever	- Gemeente Alblaserdam - Cortgene 2 2951ED Alblaserdam - Tijdelijke opvang Jozua EGA - Amperestraat 4, Alblaserdam - Vergunningfase - Vergunningstekeningen 2 (vergunning)	Datum	08-06-2023..
Project		Tekenaar	SvdP
Projectstatus		Schaal	1:100
Tekening		Formaat	A3
Versie		Pagina	8.005
		Setnummer	

Project 22.57

..ALGEMEEN logo spb advies jpg.jpg

Deze tekening is eigendom van SPB Advies en mag zonder voorafgaande schriftelijke toestemming niet worden verspreid, ter beschikking gesteld en/of gebruikt worden door derden. Alle maatvoering door de aanvrager na te meten in het werk.

SPB Advies
Van Eesterenstraat 135
2951 VR Alblaserdam
06 - 463 85 866
info@spbadvies.nl
www.spbadvies.nl