




HEIRENVOOI								
symbool	nr.	diameter punt [mm]	tapsheid	schoorstand	materiaal	bk. paal [m t.o.v. N.A.P.]	PPN. [m t.o.v. N.A.P.]	lengte [m]
XX	01/03/05/07/09/11/13/15/16/18/20/22/24/26/28/30	200	7,5 mm/m	8:1	C20	0,140	-14,000	14,140
XX	02/04/06/08/10/12/14/17/19/21/23/25/27/29	200	7,5 mm/m	8:1	C20	0,140	-14,000	14,140
Totaal		30 palen						

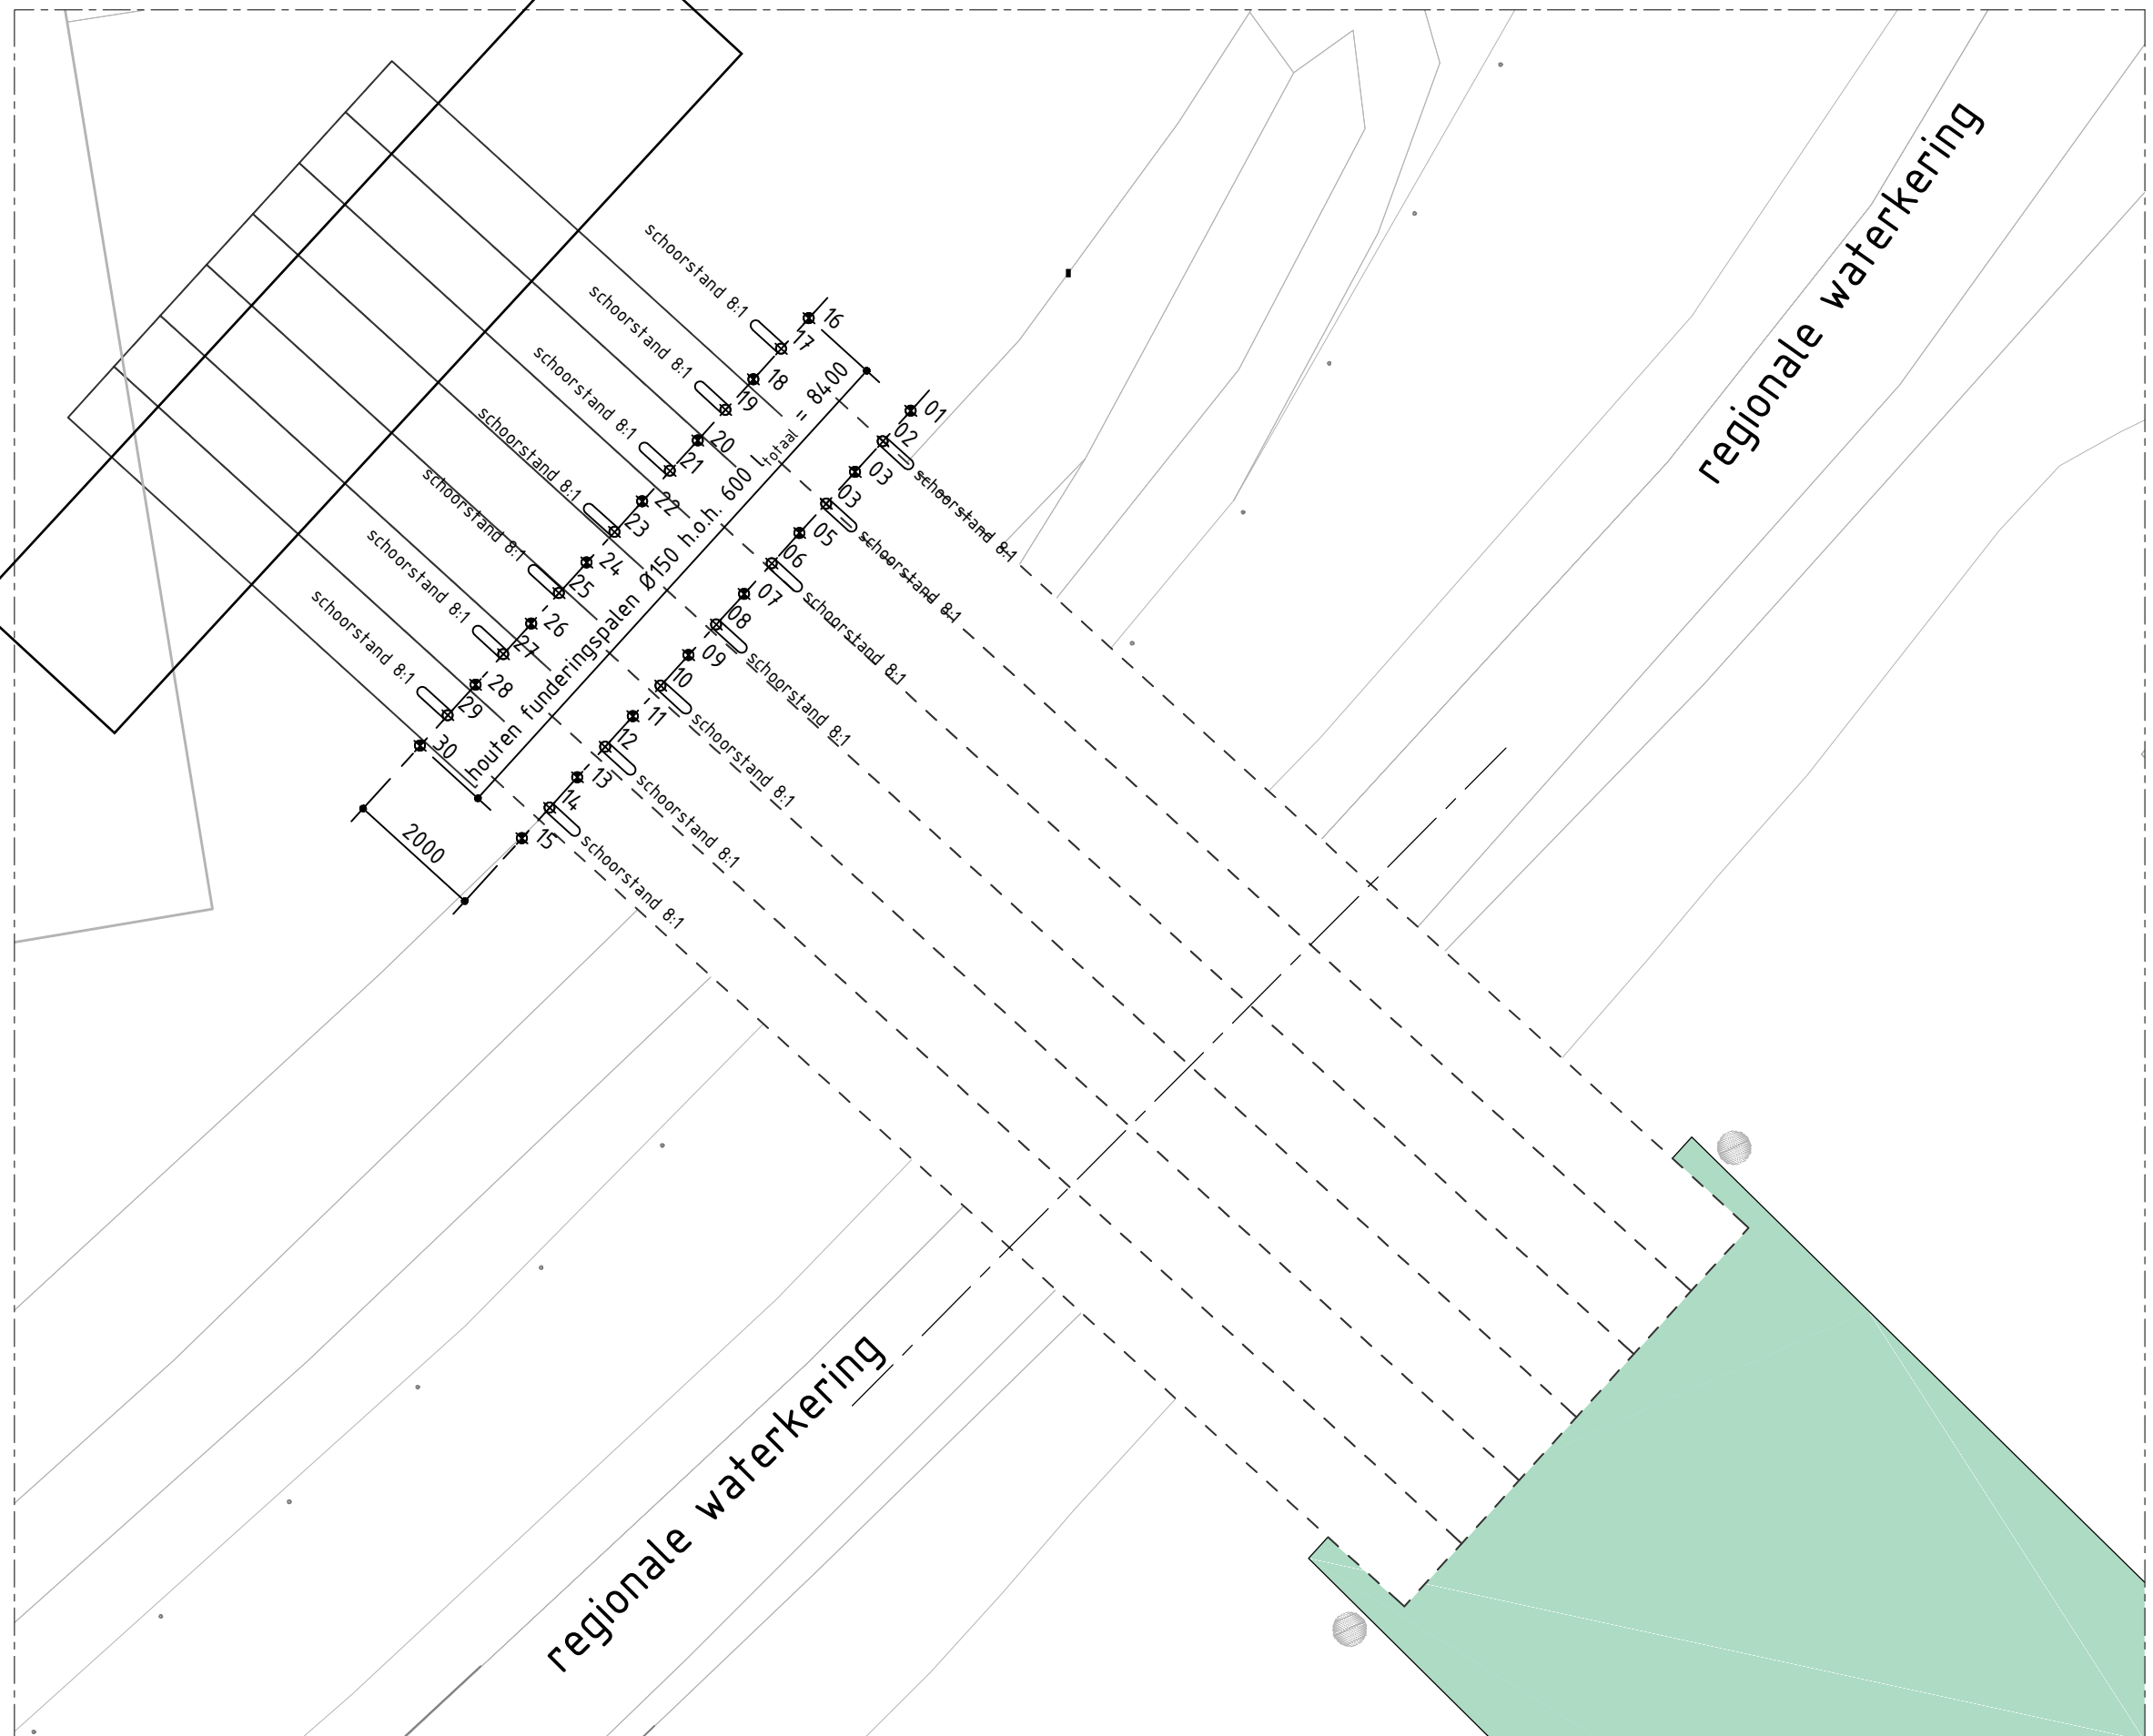


BOVENAANZICHT PALENPLAN
SCHAAL 1 : 100

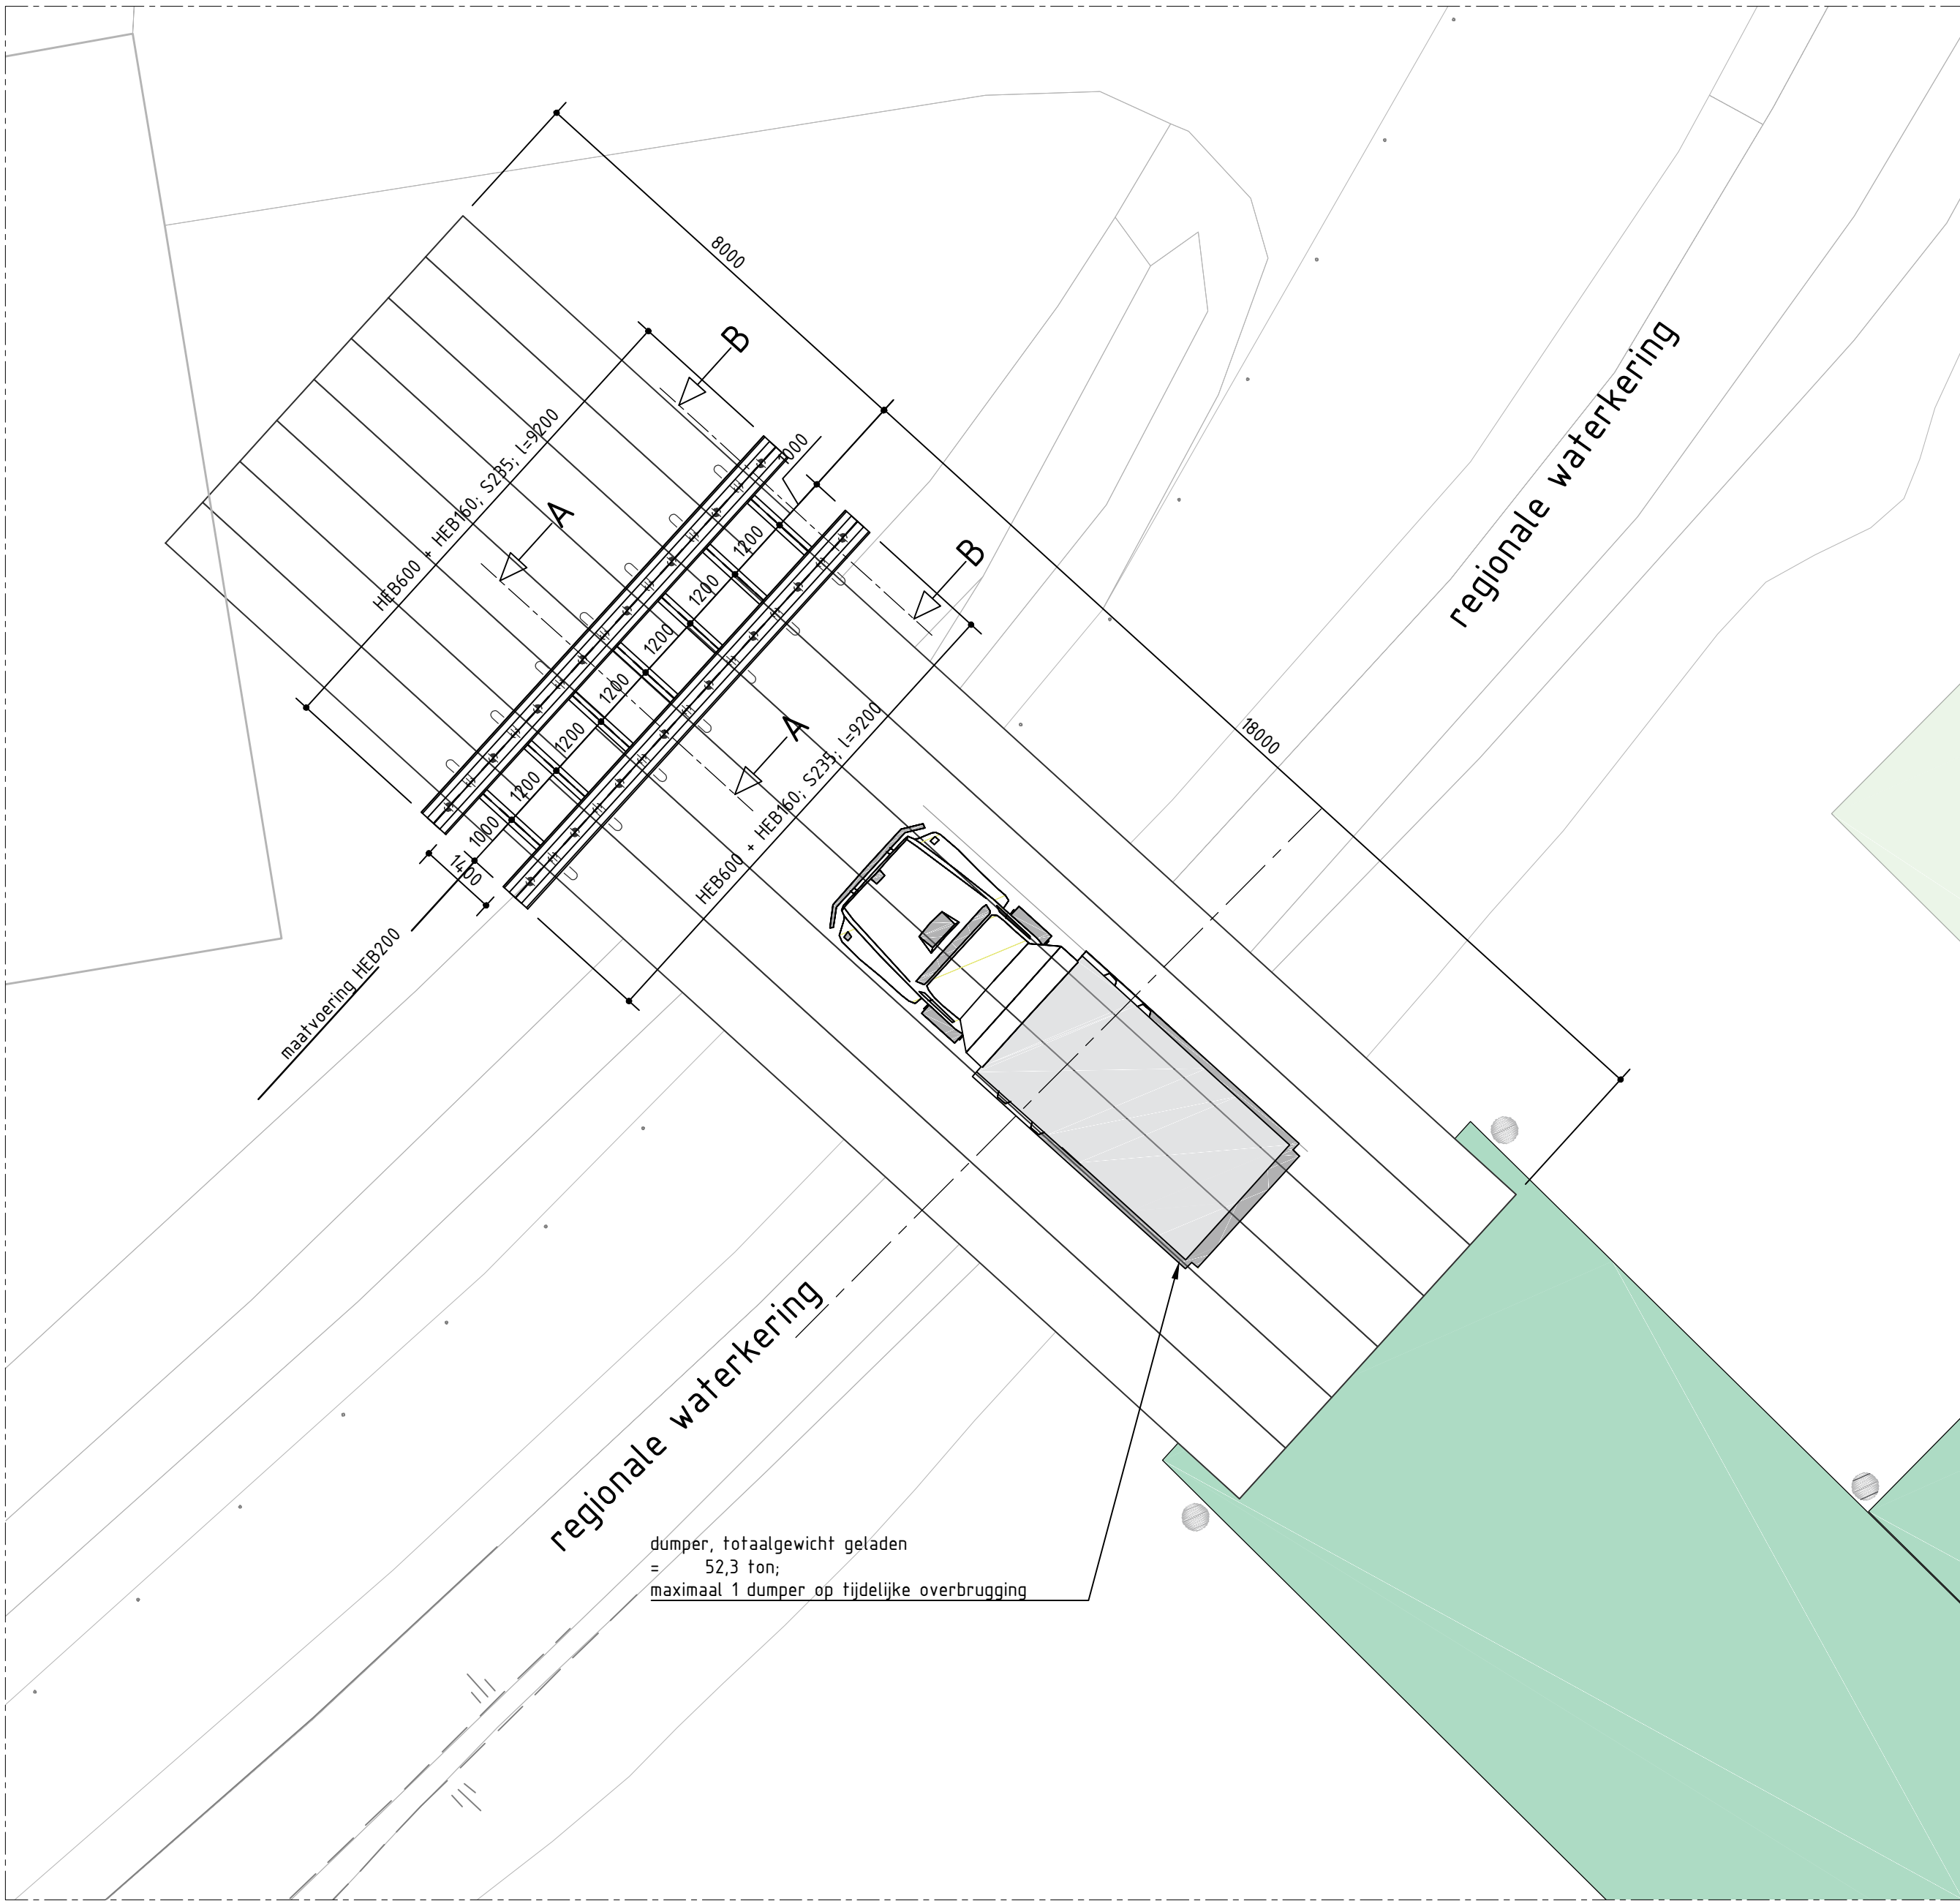


BOVENAANZICHT TIJDELIJKE OVERBRUGGING
SCHAAL 1 : 100

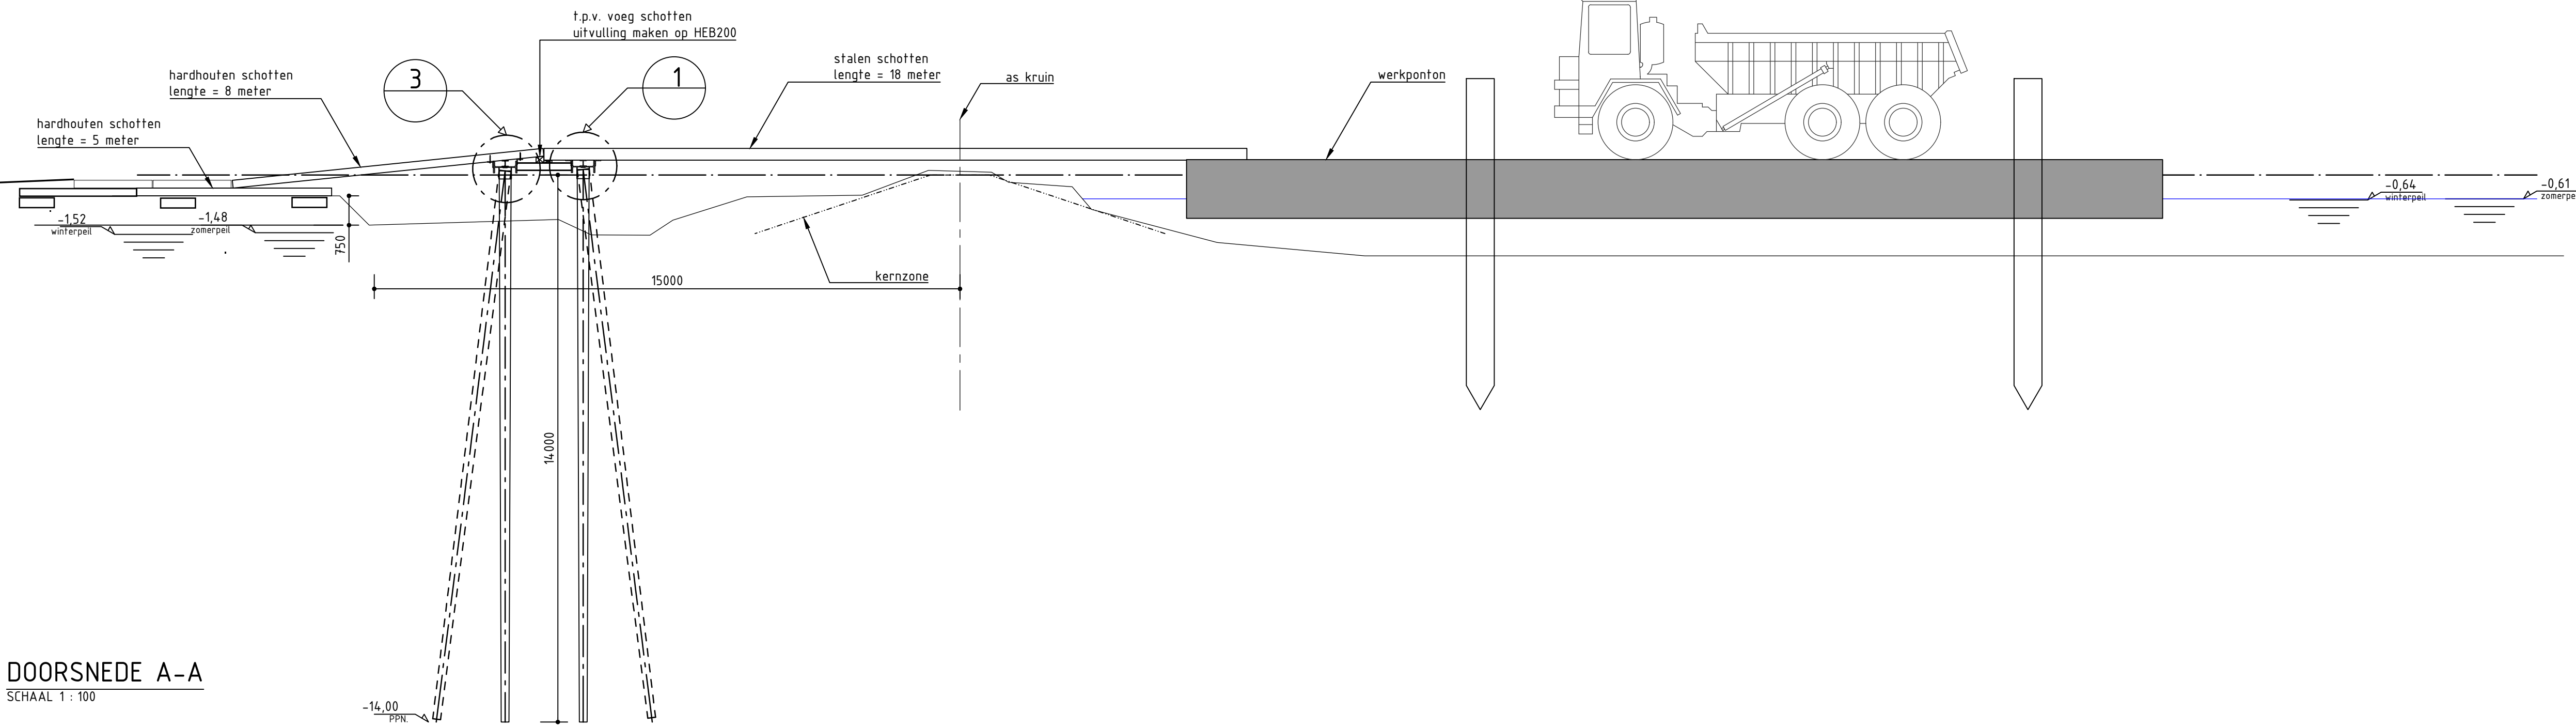

DOORSNEDE A-A
SCHAAL 1 : 100

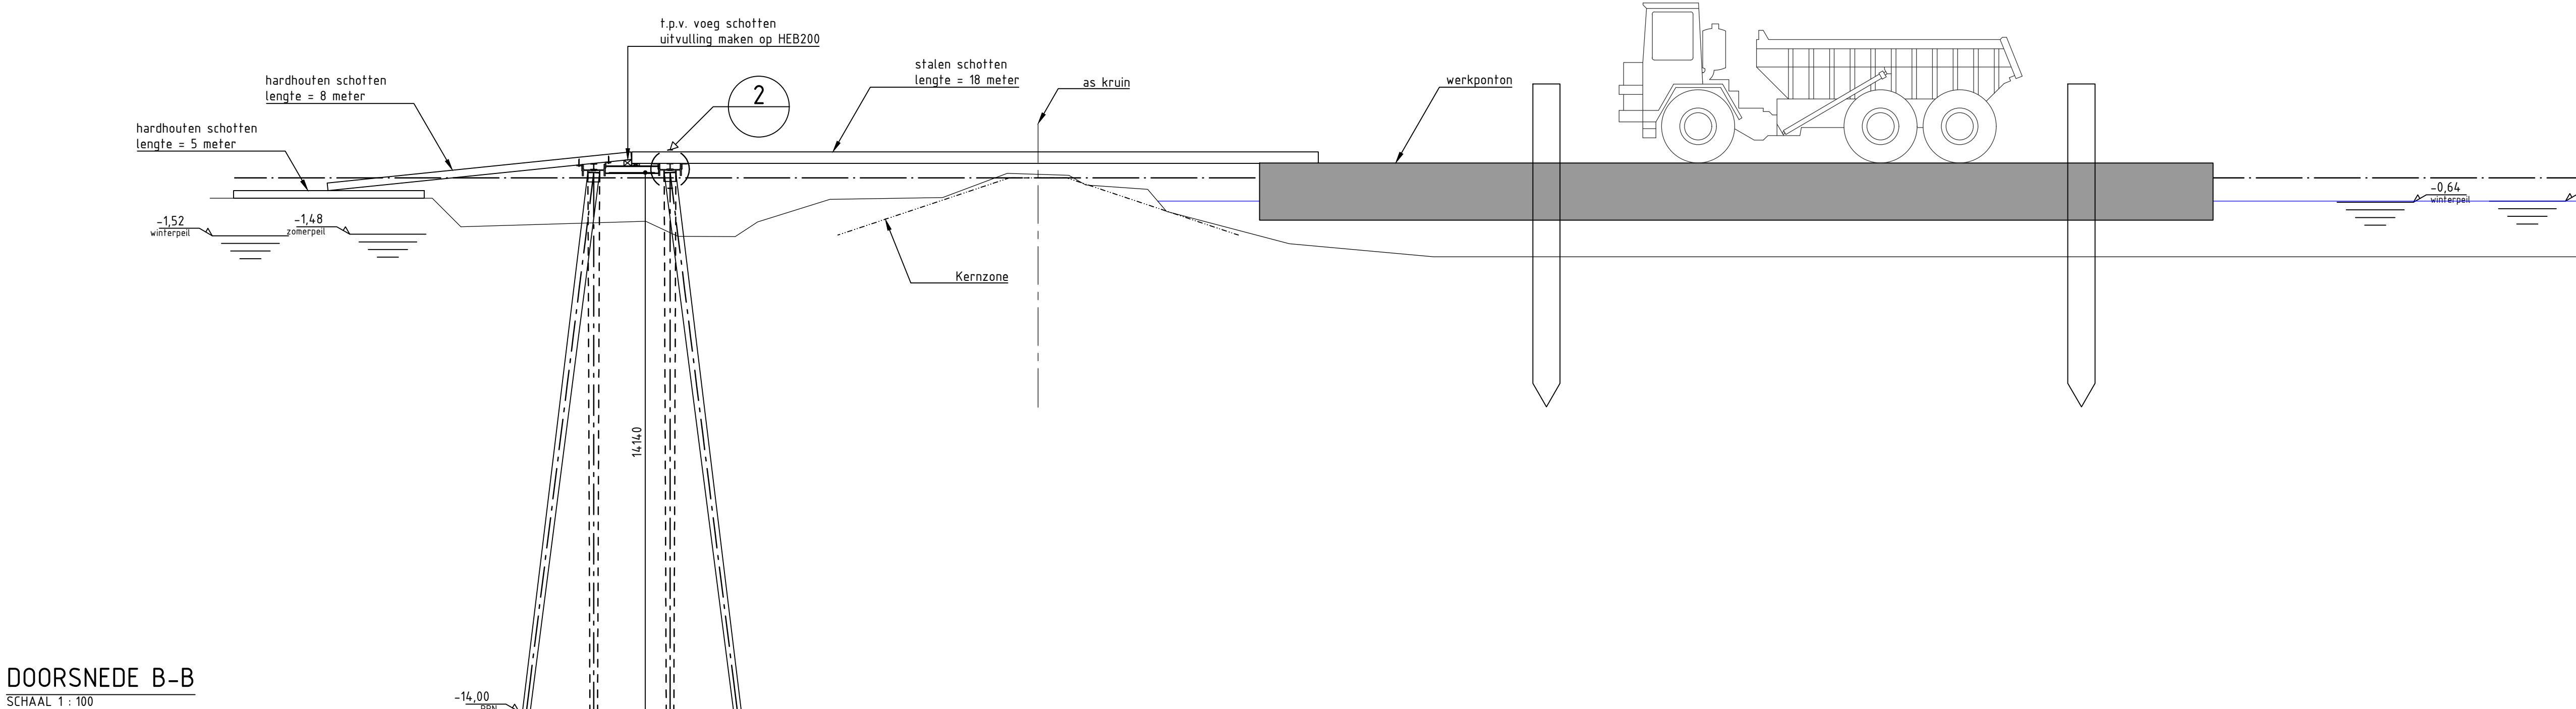

DOORSNEDE B-B
SCHAAL 1 : 100

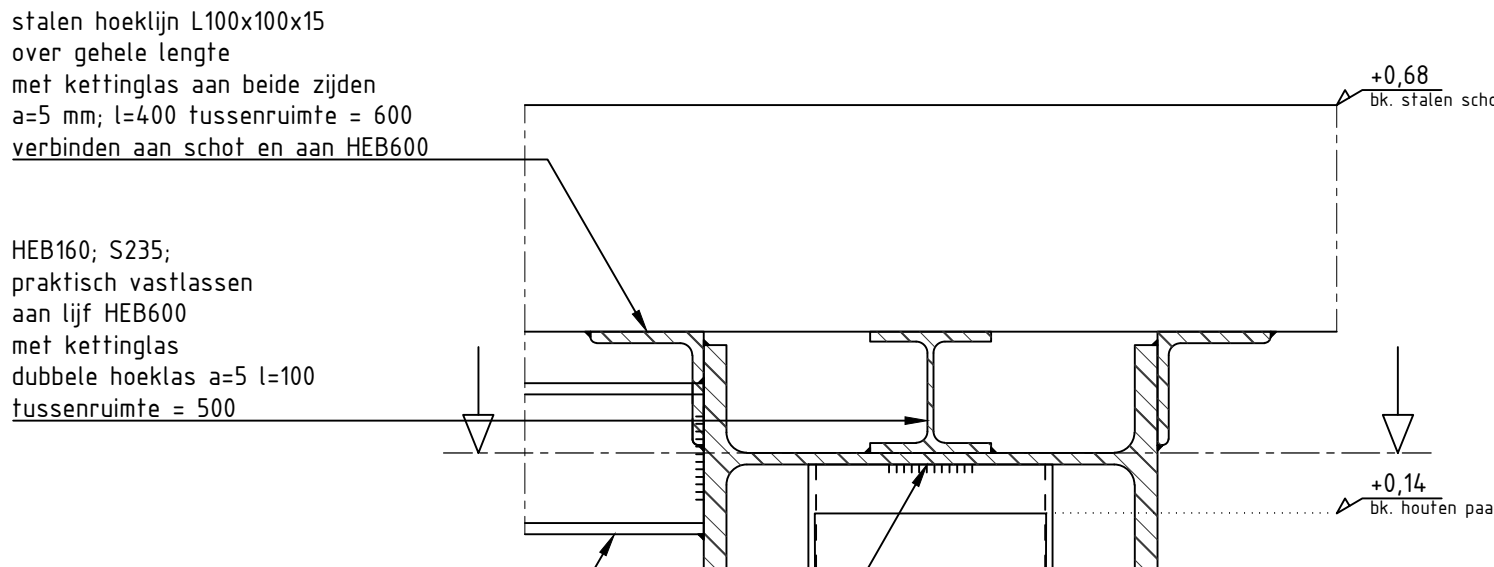


NAP

HEB200 vastlassen conform detail 3
HEB200, S235

stalen buis over houten paalkop
932x10, S235, l=300
verbinding bus aan HEB200 met
enkelzijdige hoeklas a=5 l=100 m
aan beide zijden van bus

DETAIL 1
SCHAAL 1 : 10

aansluiting met loodpaal

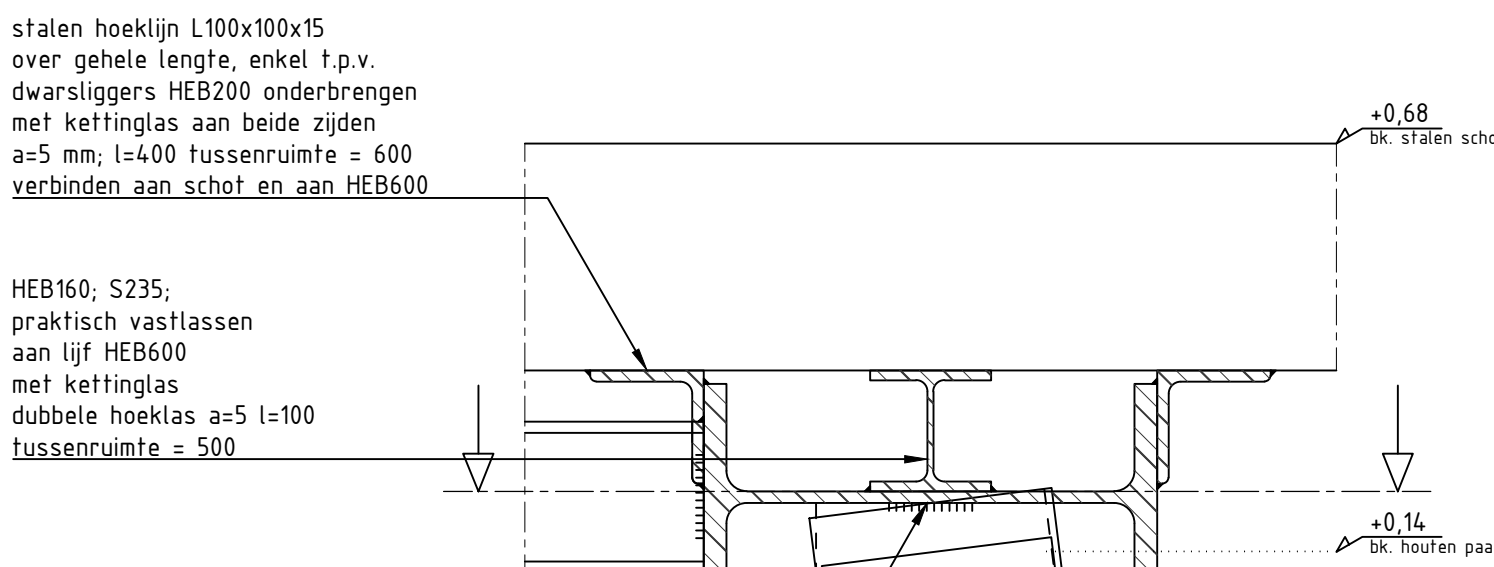


NAP

HEB200 vastlassen conform detail 3
HEB200, S235

stalen buis over houten paalkop
932x10, S235, l=300
verbinding bus aan HEB200 met
enkelzijdige hoeklas a=5 l=100 m
aan beide zijden van bus


DETAIL 2
SCHAAL 1 : 10

aansluiting met schoorpaal

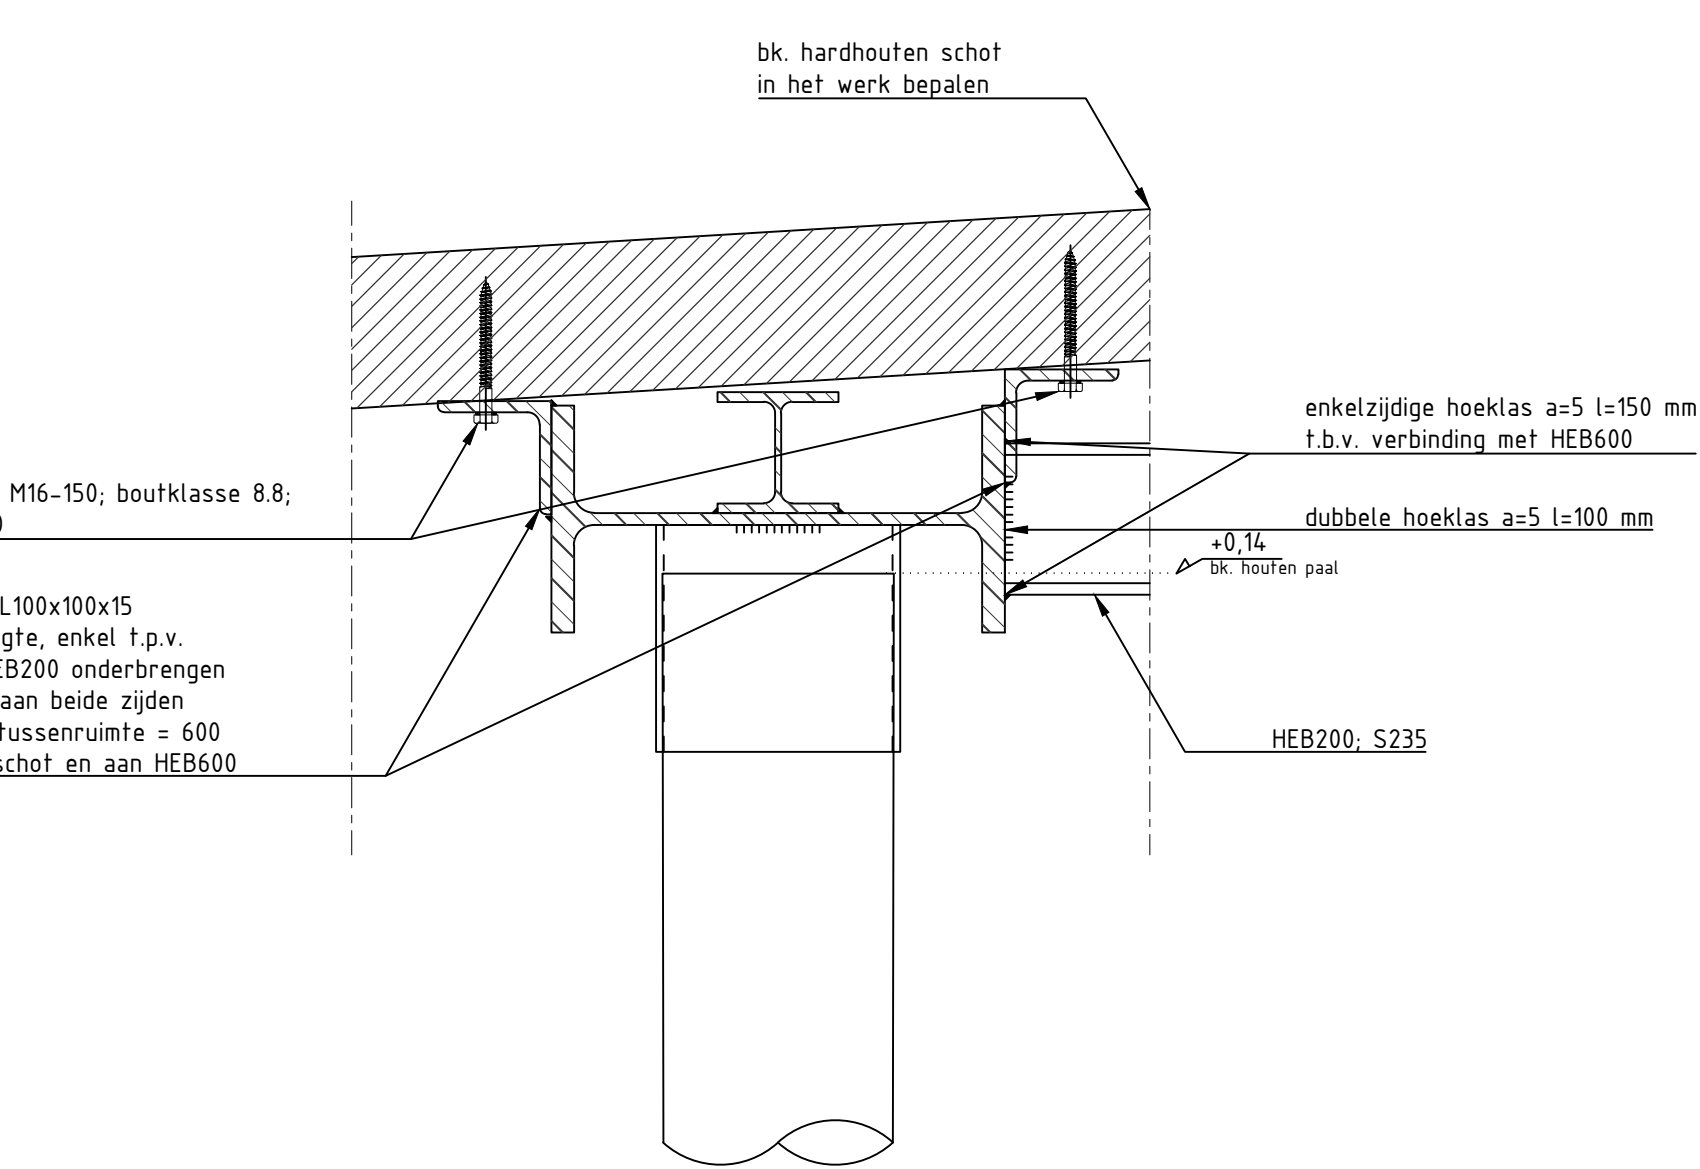


DETAIL 3
SCHAAL 1 : 10


aansluiting met schoorpaal

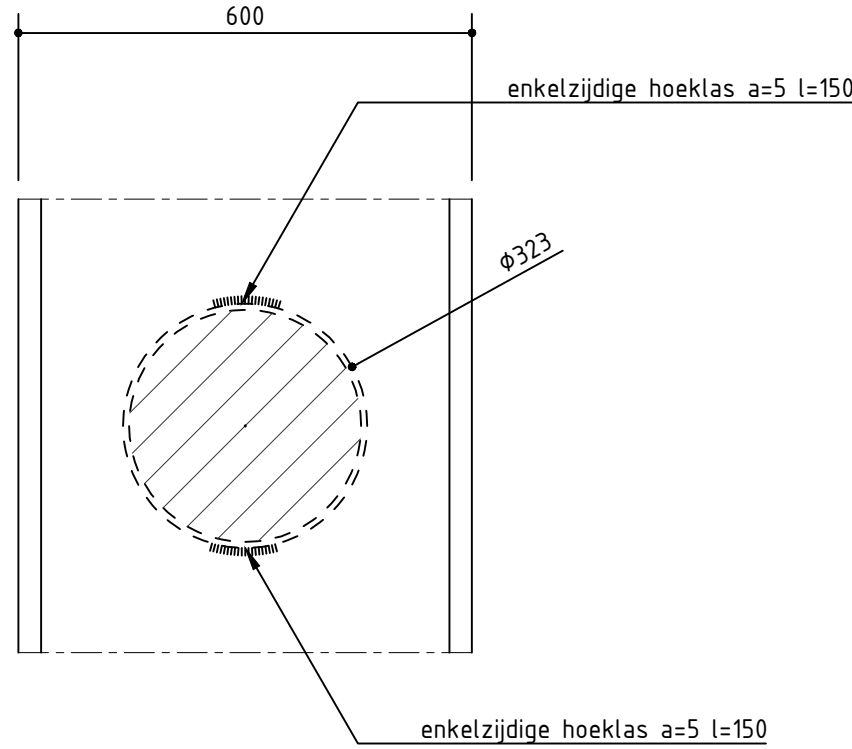

DETAIL 1/2: DOORSNEDE
SCHAAL 1 : 10

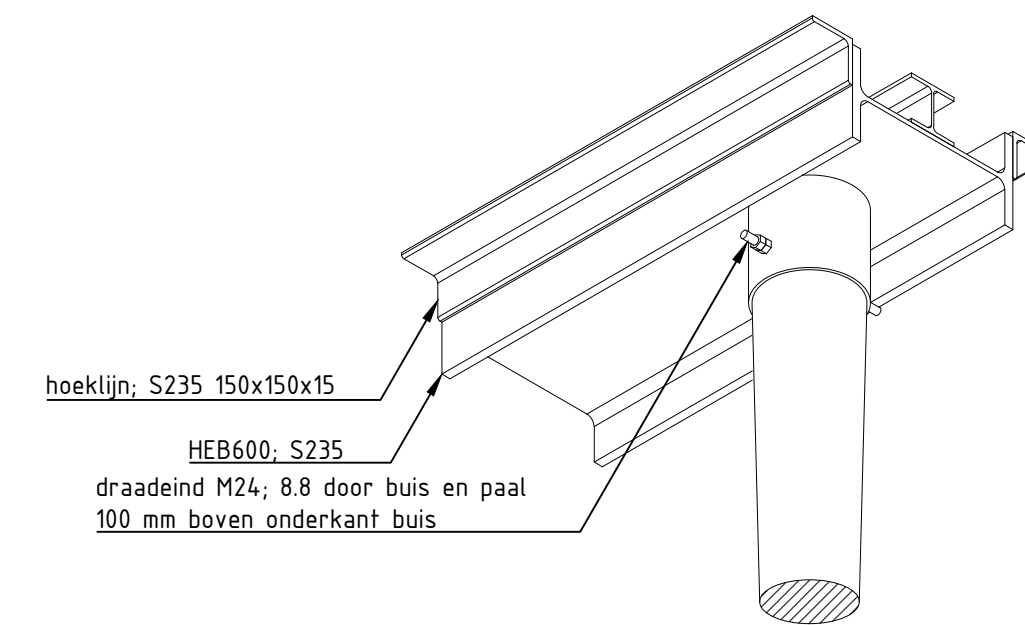

PRINCIPE VERBINDING BUIS AAN HOUTEN PAAL
SCHAAL 1 : 20

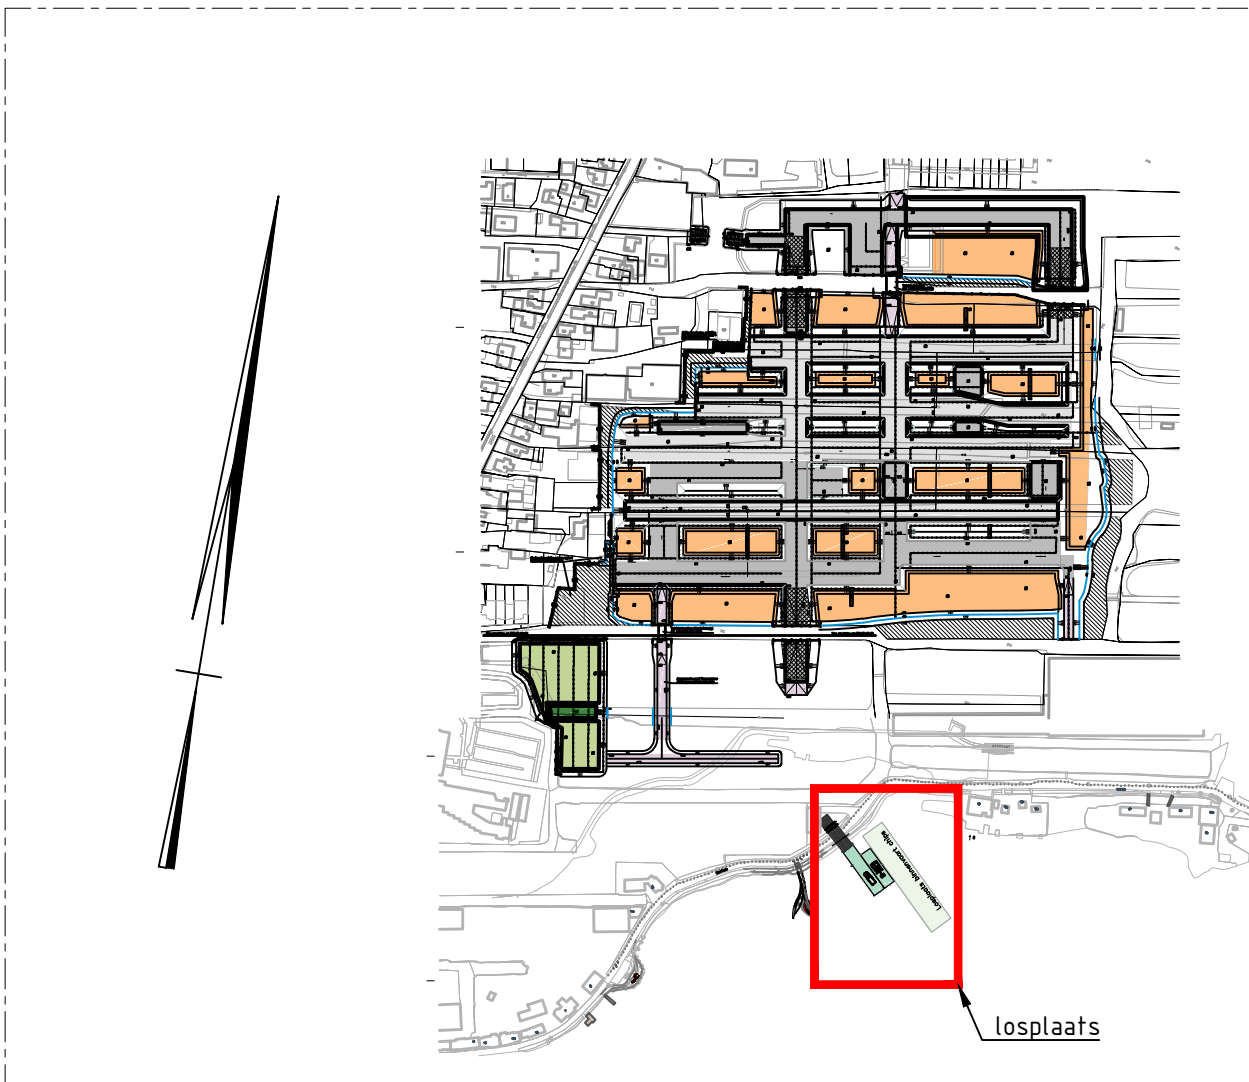

SITUATIE
SCHAAL 1 : 5000

VERKLARING

REFERENTIEDOCUMENTEN:

OPMERKINGEN:

- Maatvoering in millimeters, tenzij anders aangegeven.
- Afmetingen in meters ten opzichte van N.A.P.
- Coördinaten in millimeters ten opzichte van het Rijksdriehoek-stelsel
- Hoeken in graden (°), tenzij anders aangegeven
- Staalwafel S235JR, tenzij anders aangegeven
- Lussen a=4, tenzij anders aangegeven
- Bouwvallent 8:8 merkvallet 8
- Alle houten en metalen voorzien van sluitingen

01	04-12-2019	Eerste uitgave	definitief	ASH	J.A.	ED
REVISE	DATE	WIZOING	STATUS	TEKENAAR	CONTROLE	VRIJGAVE
OPERASCHUTTER			Proefstuk 193 210 AD Hoofdstad			
JdB Groep BV			JdB Groep BV			
KANDIDAT			Proefstuk 193 210 AD Hoofdstad			
Gebr. De Koning			Gebr. De Koning			
PROJECT			Voorbelasting fase 3+6 de Poelen te Roelofarendsveen			
ONDERWERP			Tijdelijke overkluizing t.p.v. overslaglocatie			
DOCUMENTNR.			7.472.09			
DOCUMENTTYPE			TEKENING			
CONTRACTNR.			7.472.09			
			SCHAAL: zie Tek.			
			TEKENING: TEK-121			