




HEIRENVOOI								
symbool	nr.	diamter punt [mm]	tapsheid	schoorstand	materiaal	bk. paal [m t.o.v. N.A.P.]	PPN. [m t.o.v. N.A.P.]	lengte [m]
XX	01/03/05/07/09/11/13/15/16/18/20/22/24/26/28/30	200	7,5 mm/m	8:1	C20	0,140	-14,000	14,140
XX	02/04/06/08/10/12/14/17/19/21/23/25/27/29	200	7,5 mm/m	8:1	C20	0,140	-14,000	14,140
Totaal		30 palen						

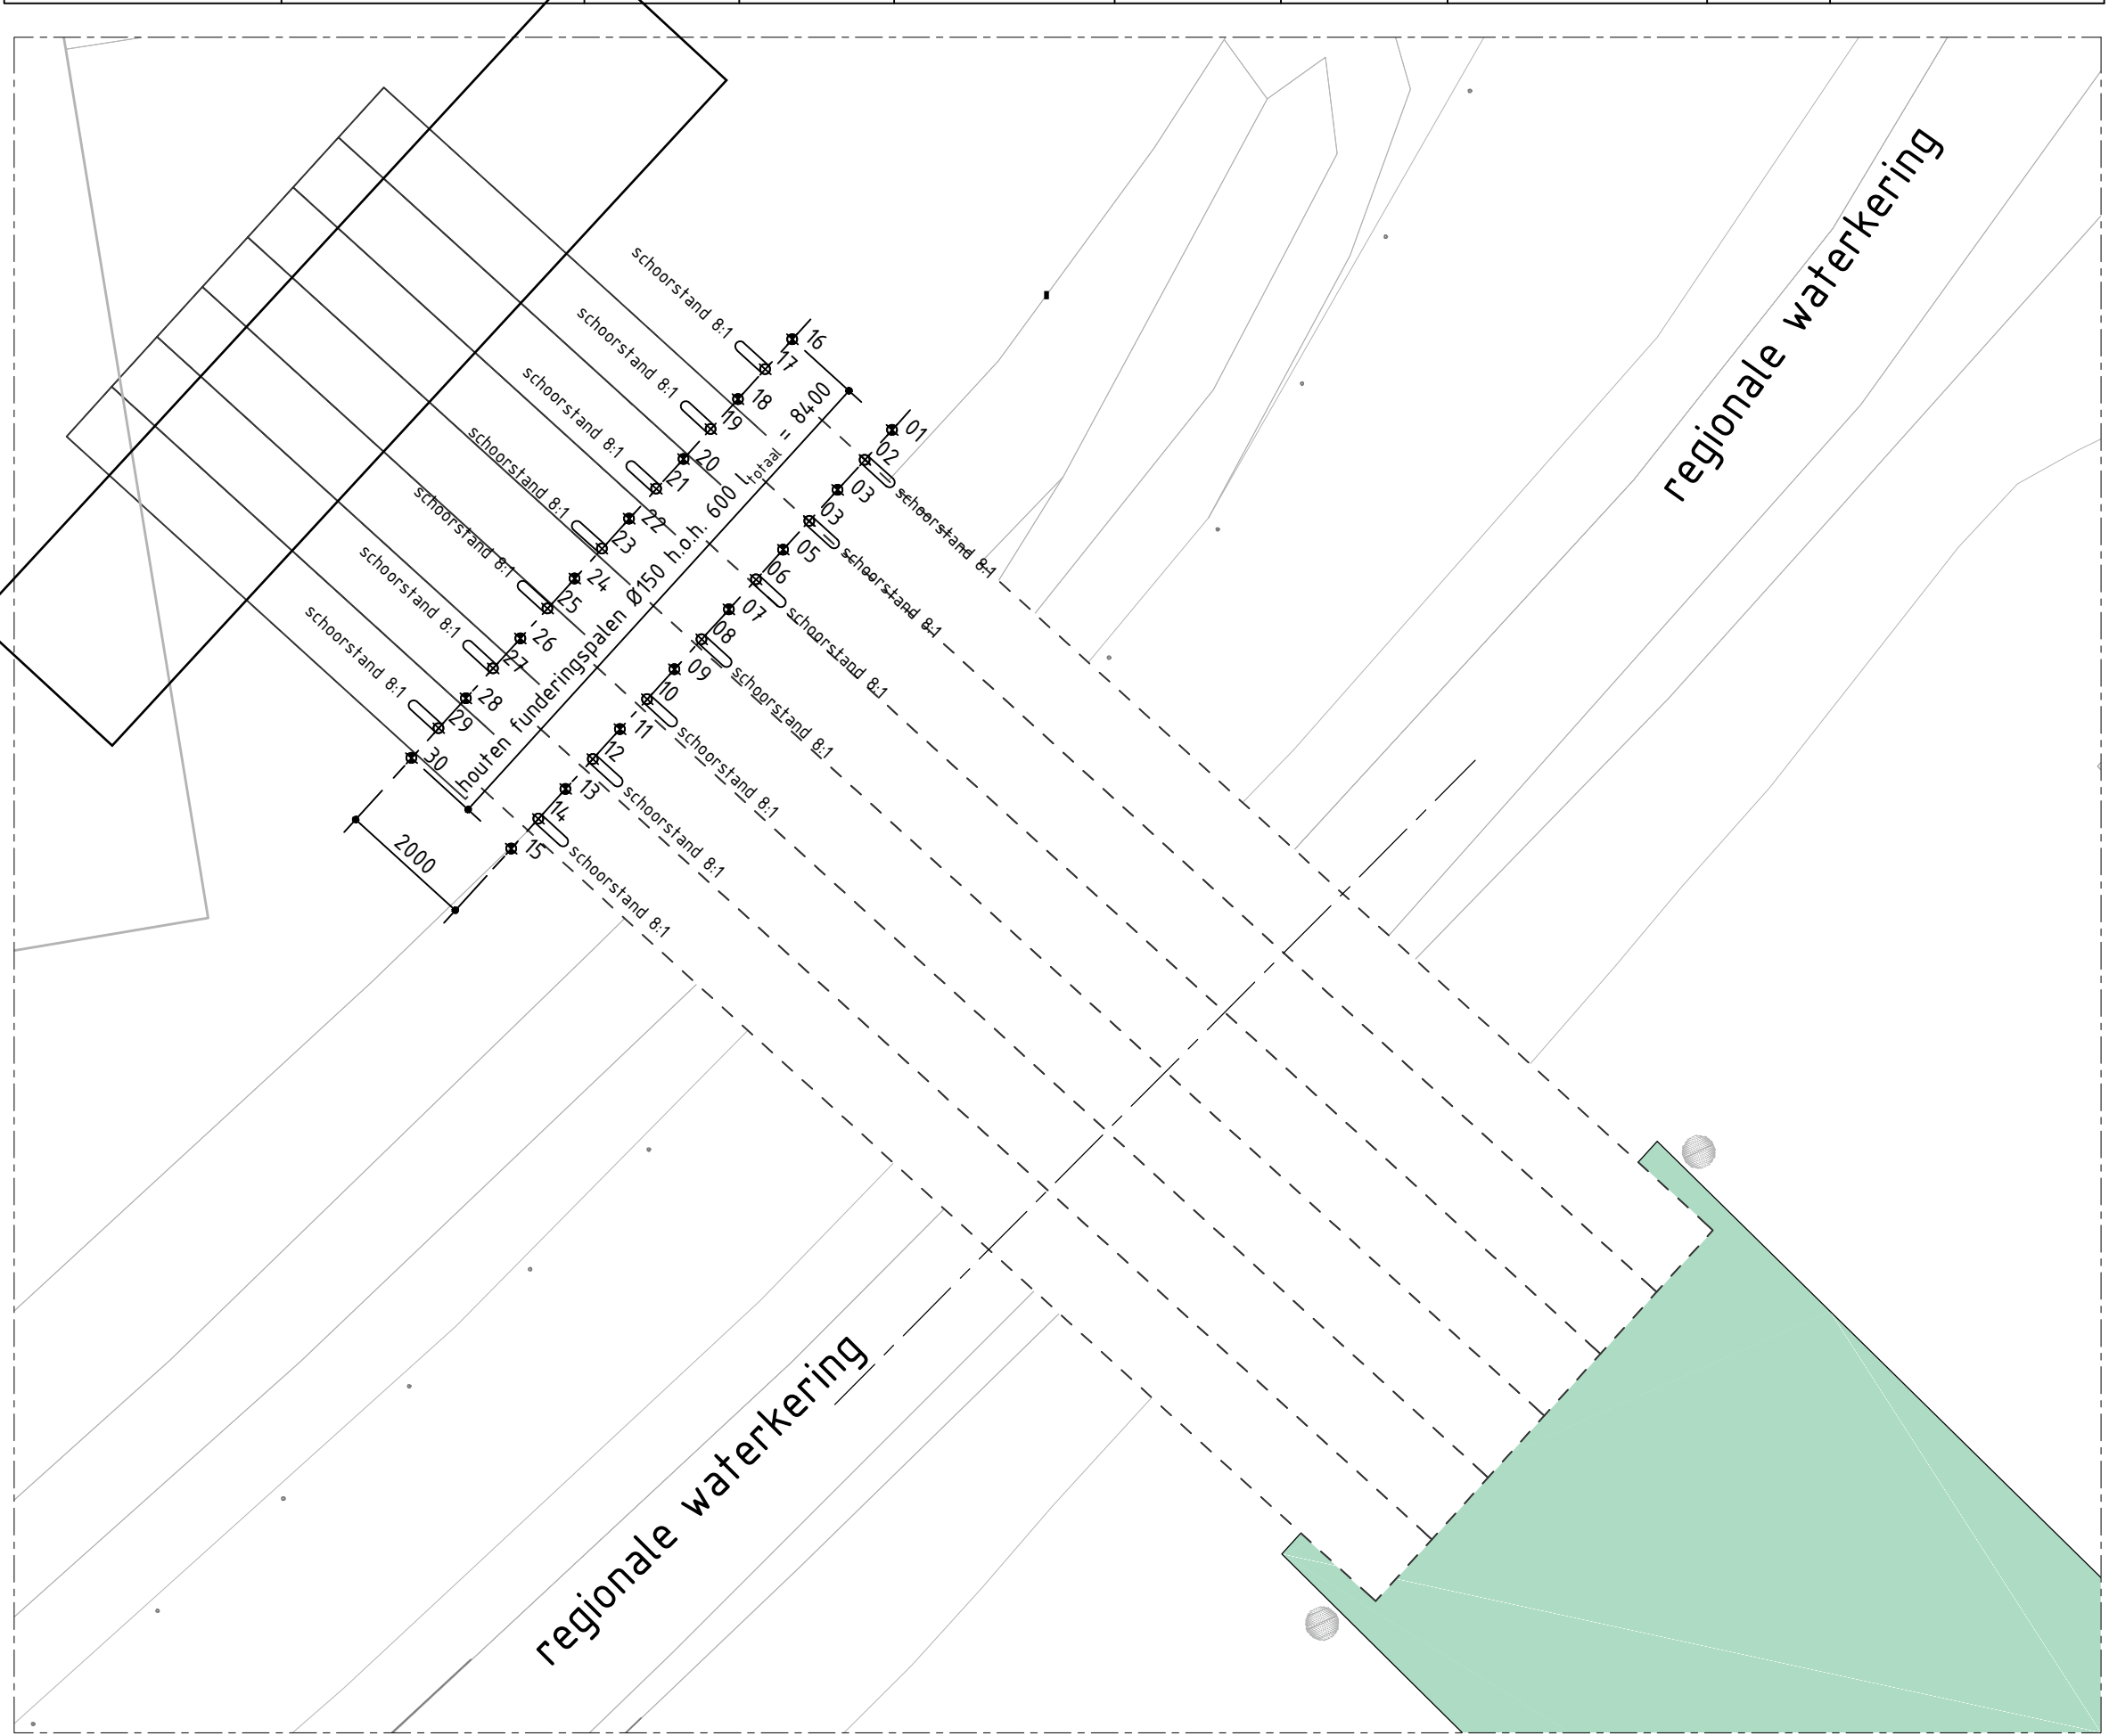


BOVENAANZICHT PALENPLAN
SCHAAL 1 : 100

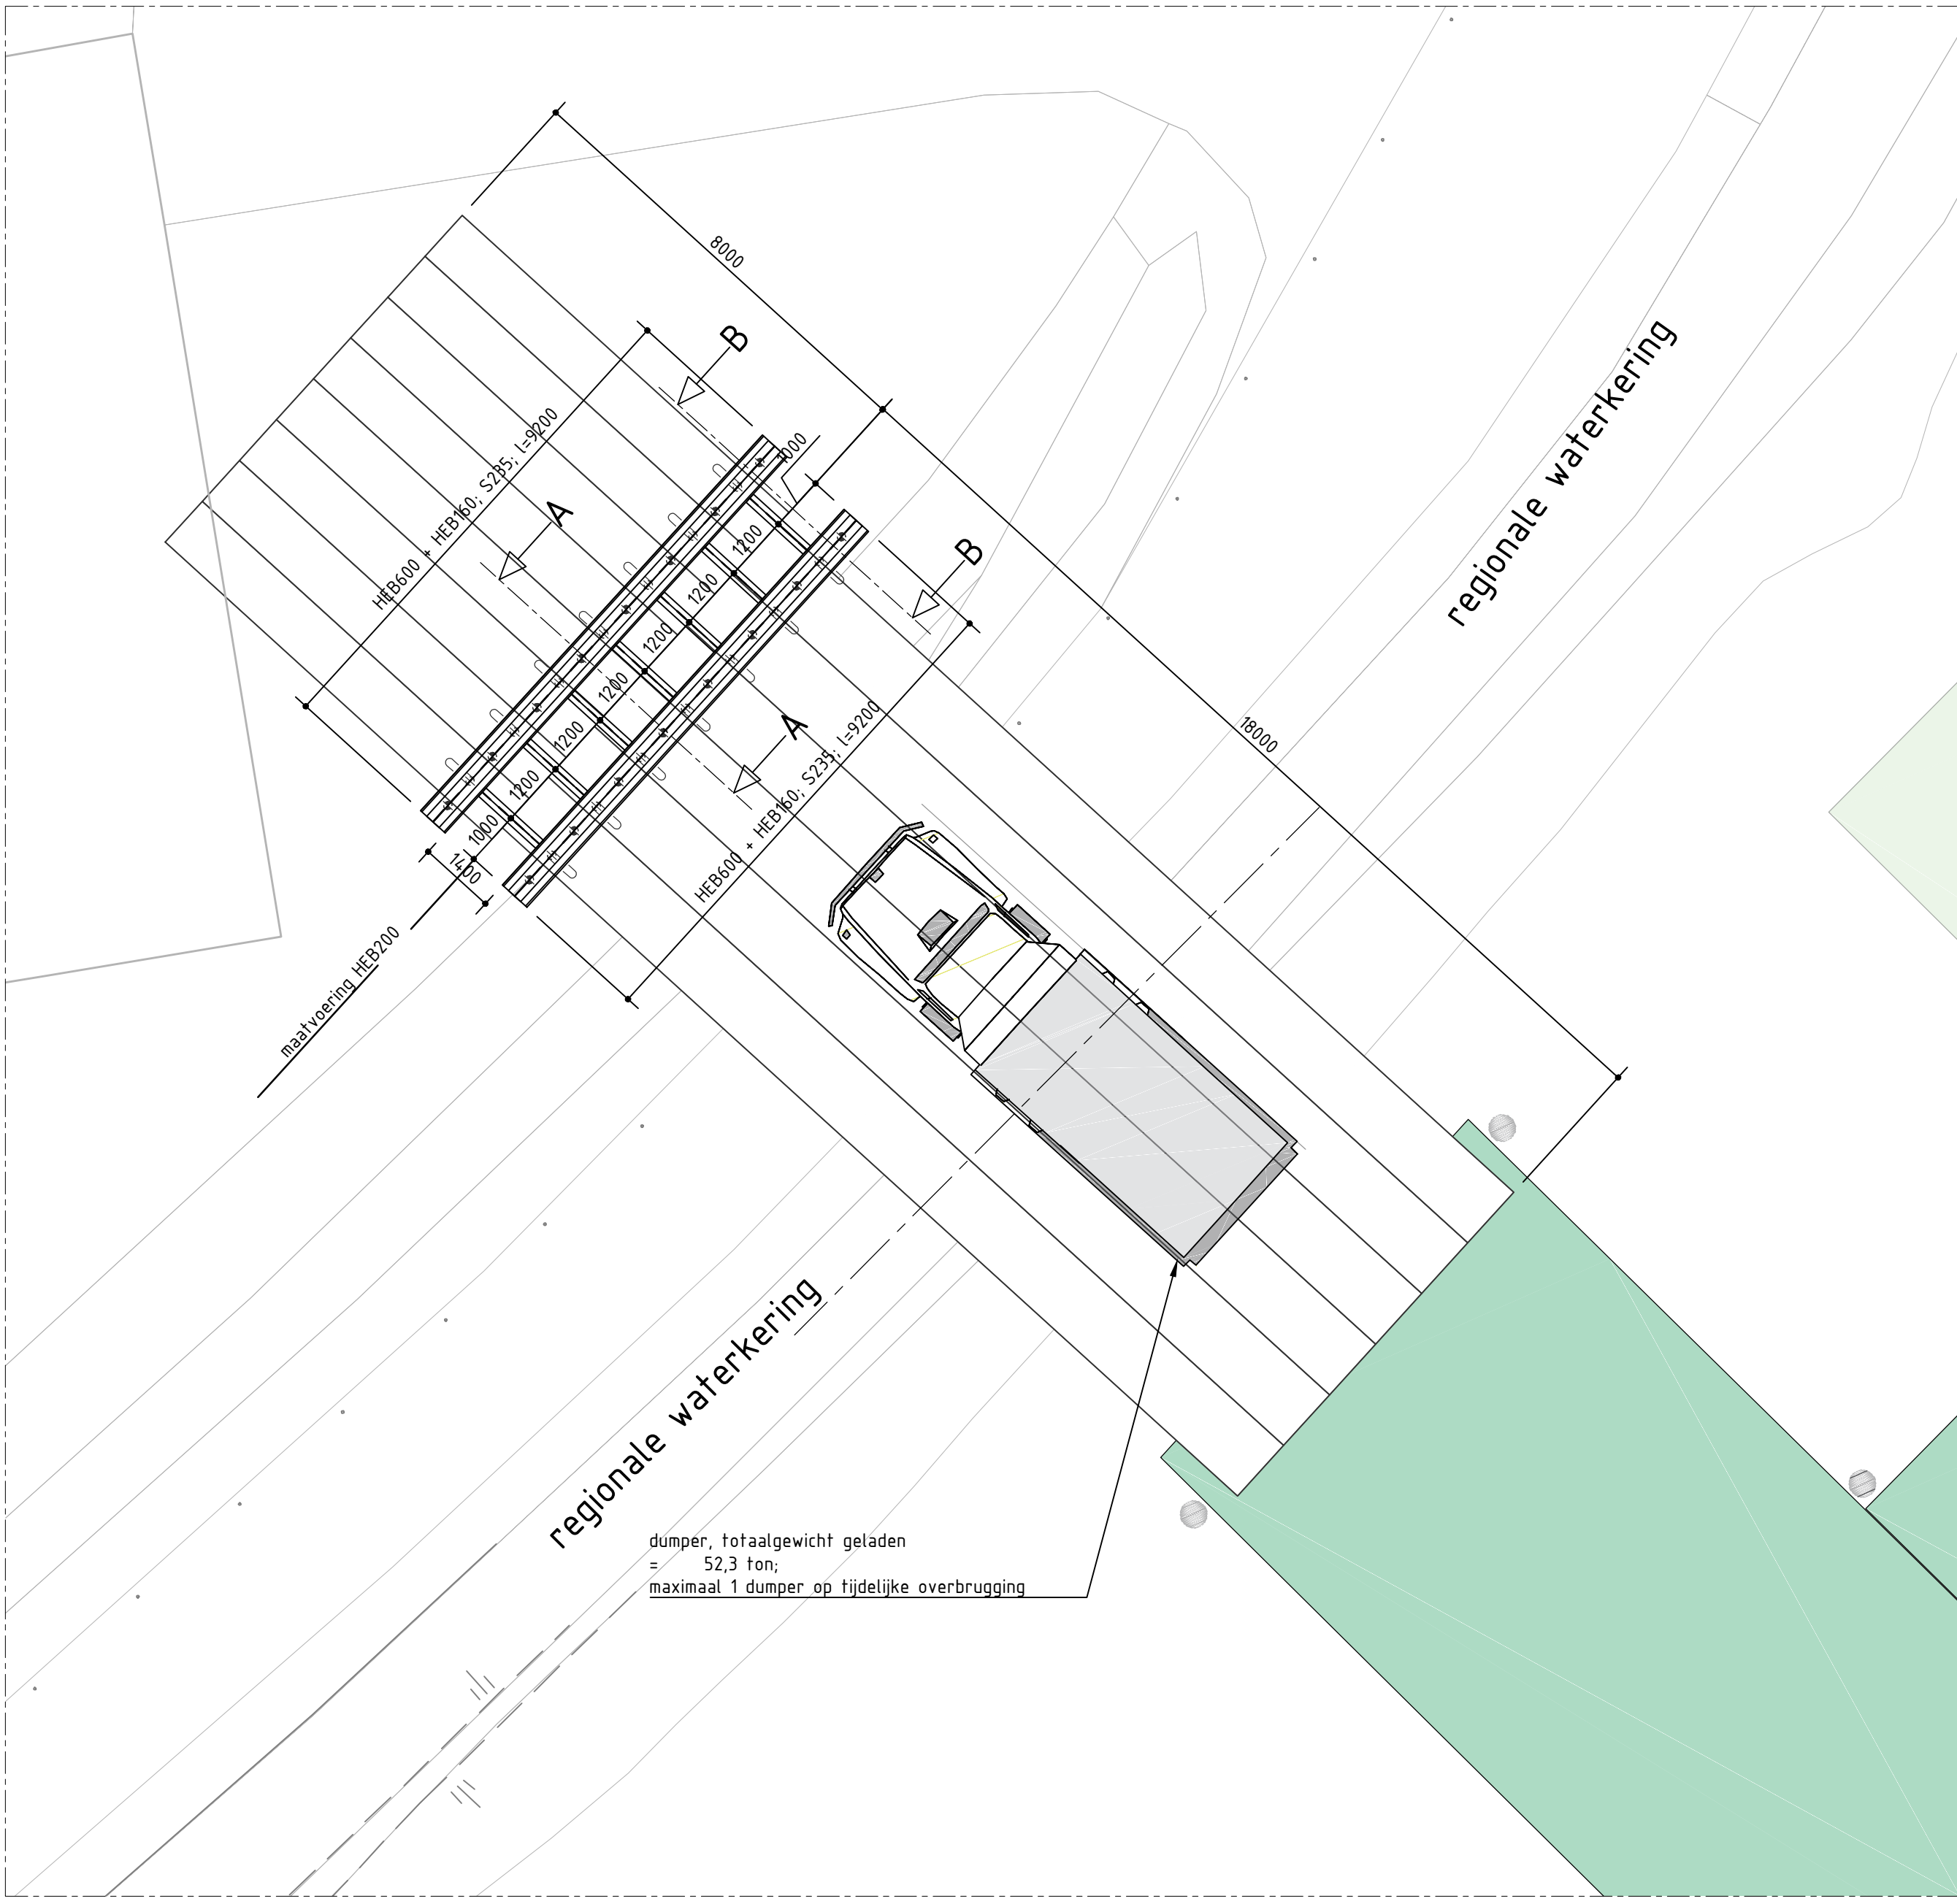


BOVENAANZICHT TIJDELIJKE OVERBRUGGING
SCHAAL 1 : 100

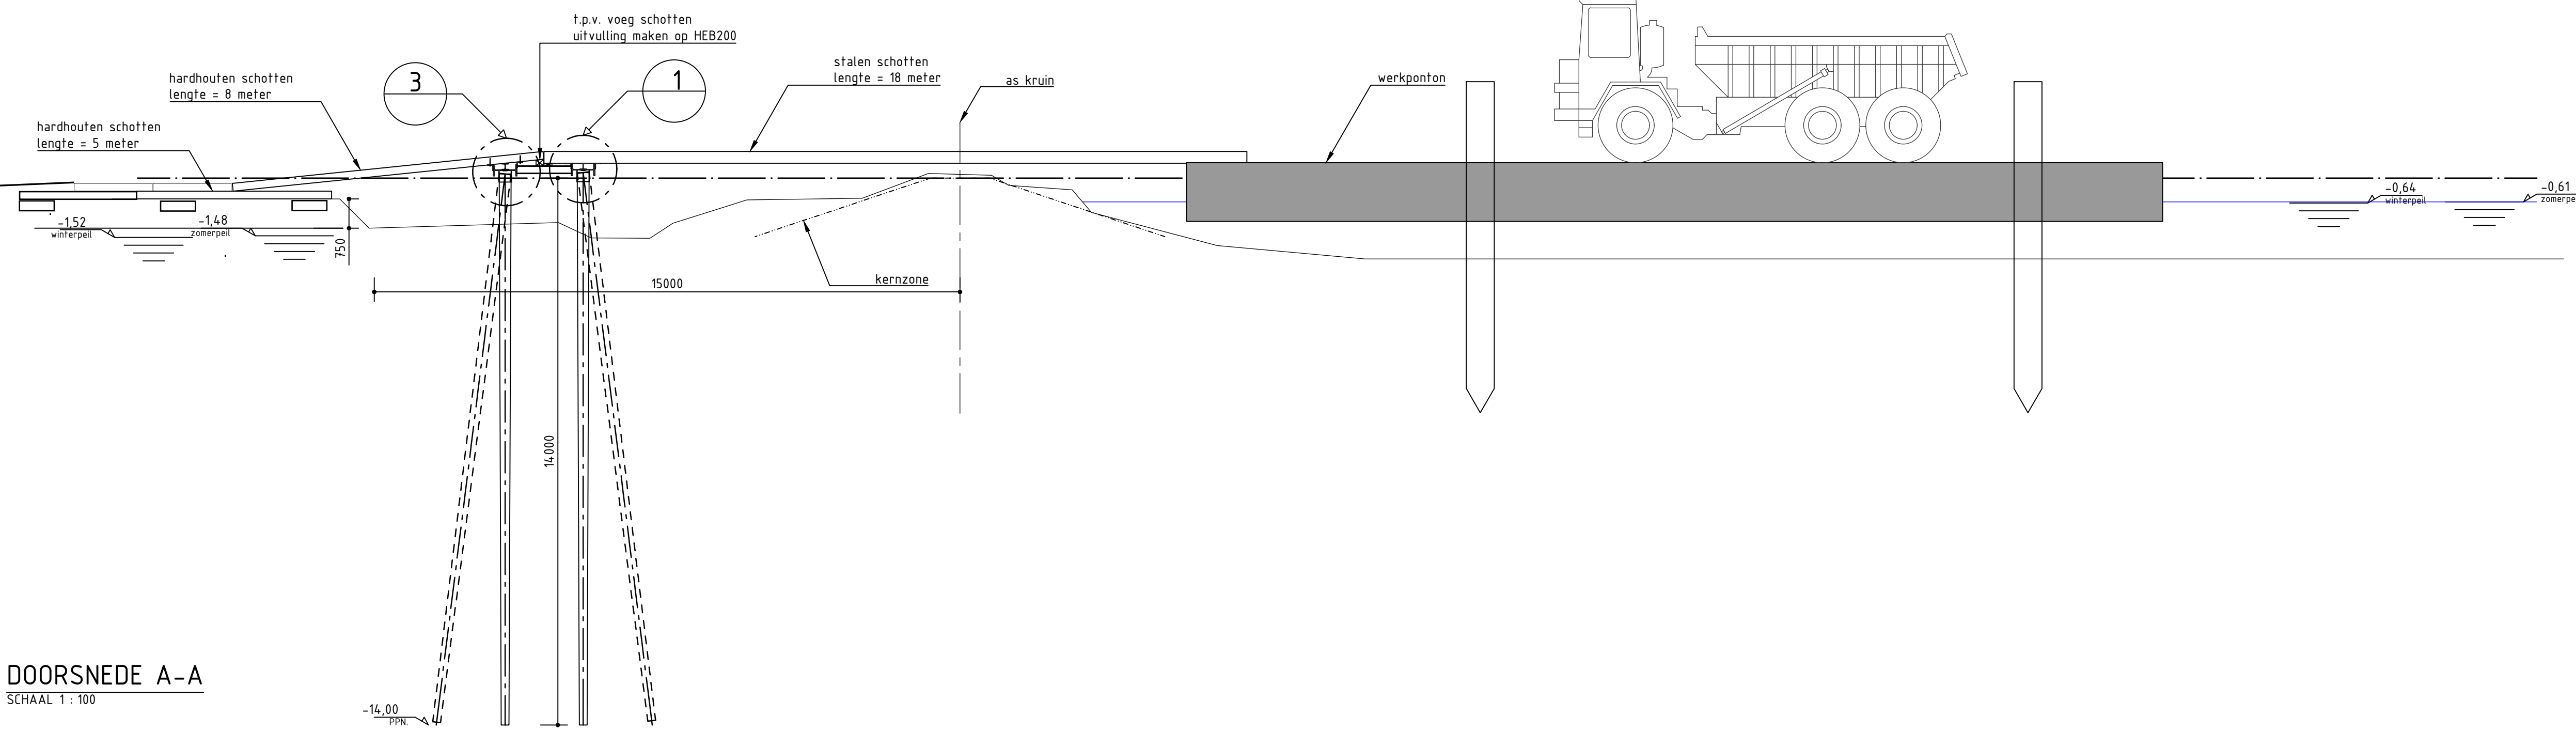


DOORSNEDE A-A
SCHAAL 1 : 100

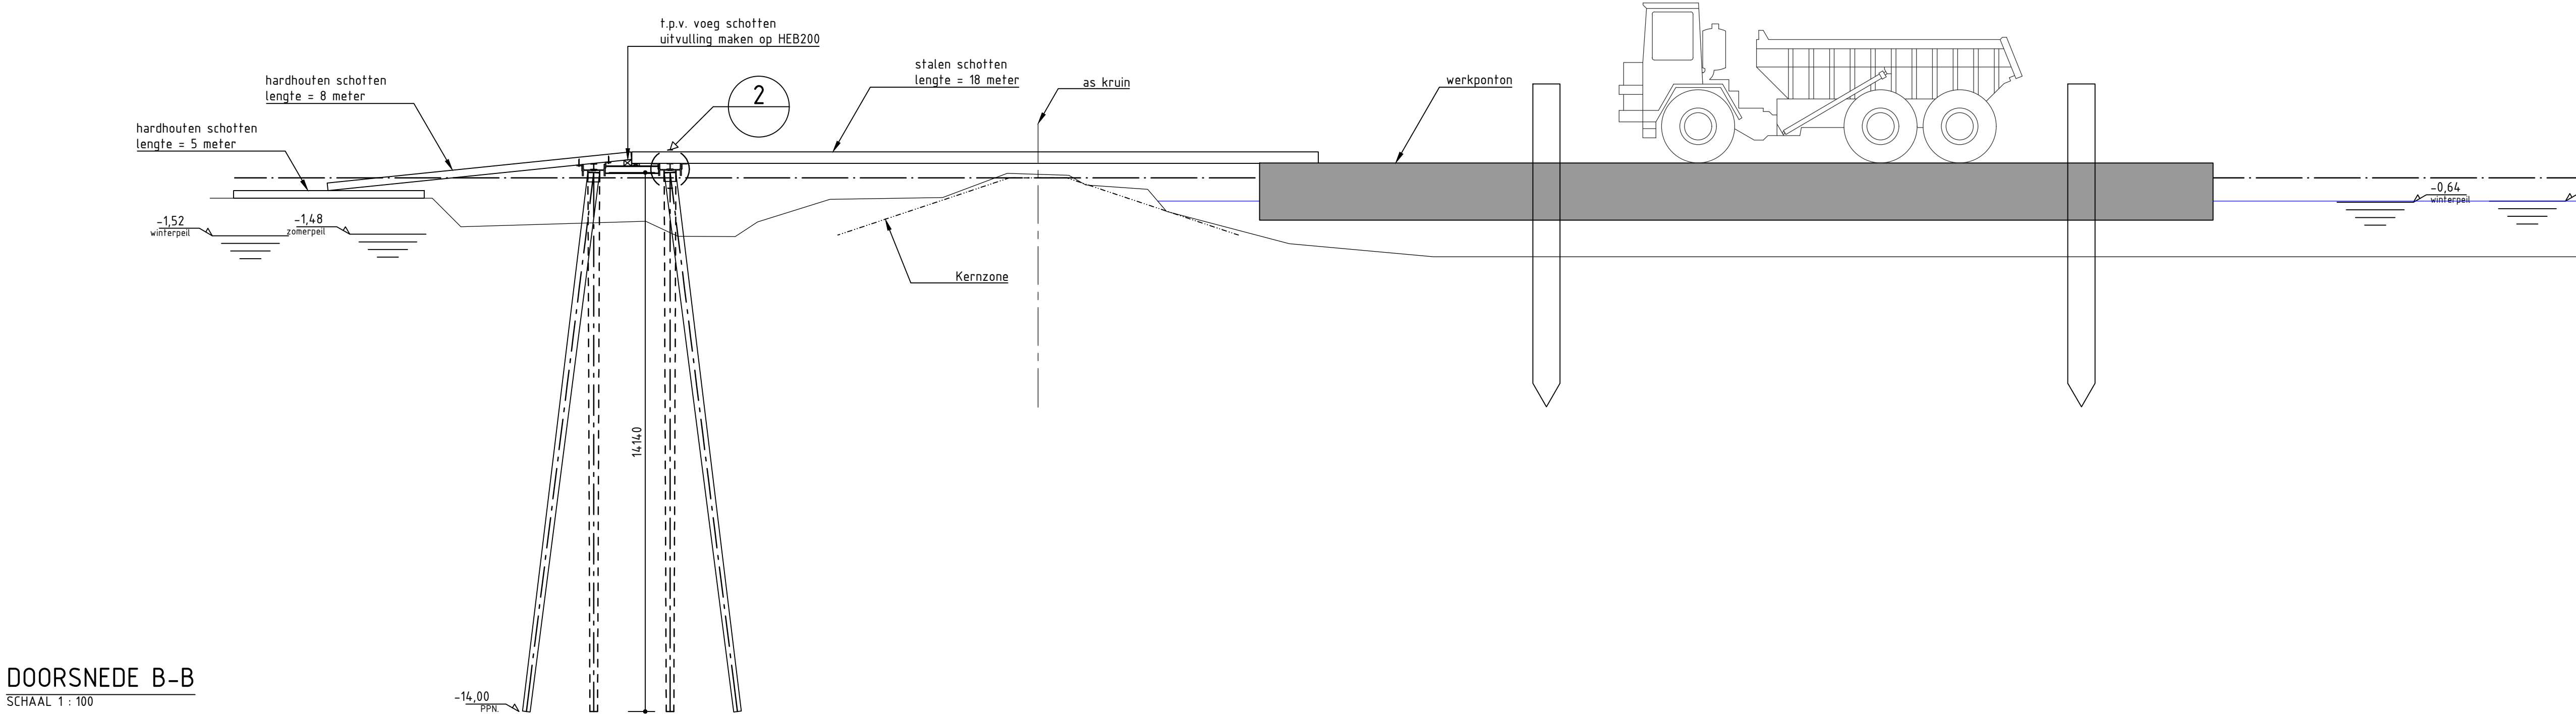


DOORSNEDE B-B
SCHAAL 1 : 100

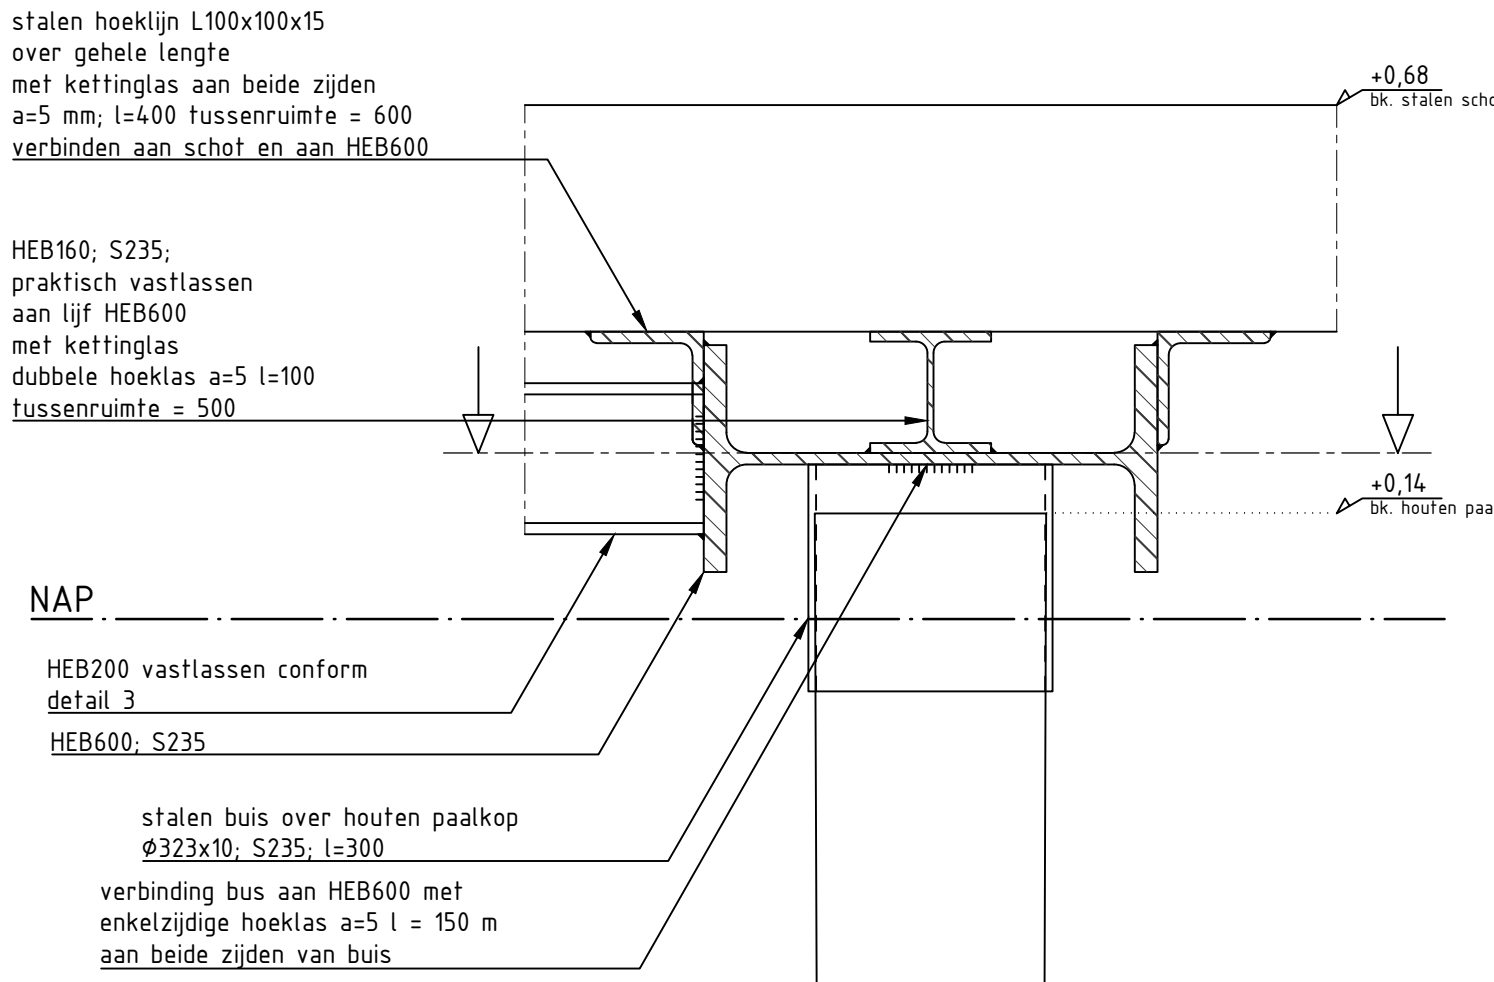


DETAIL 1
SCHAAL 1 : 10

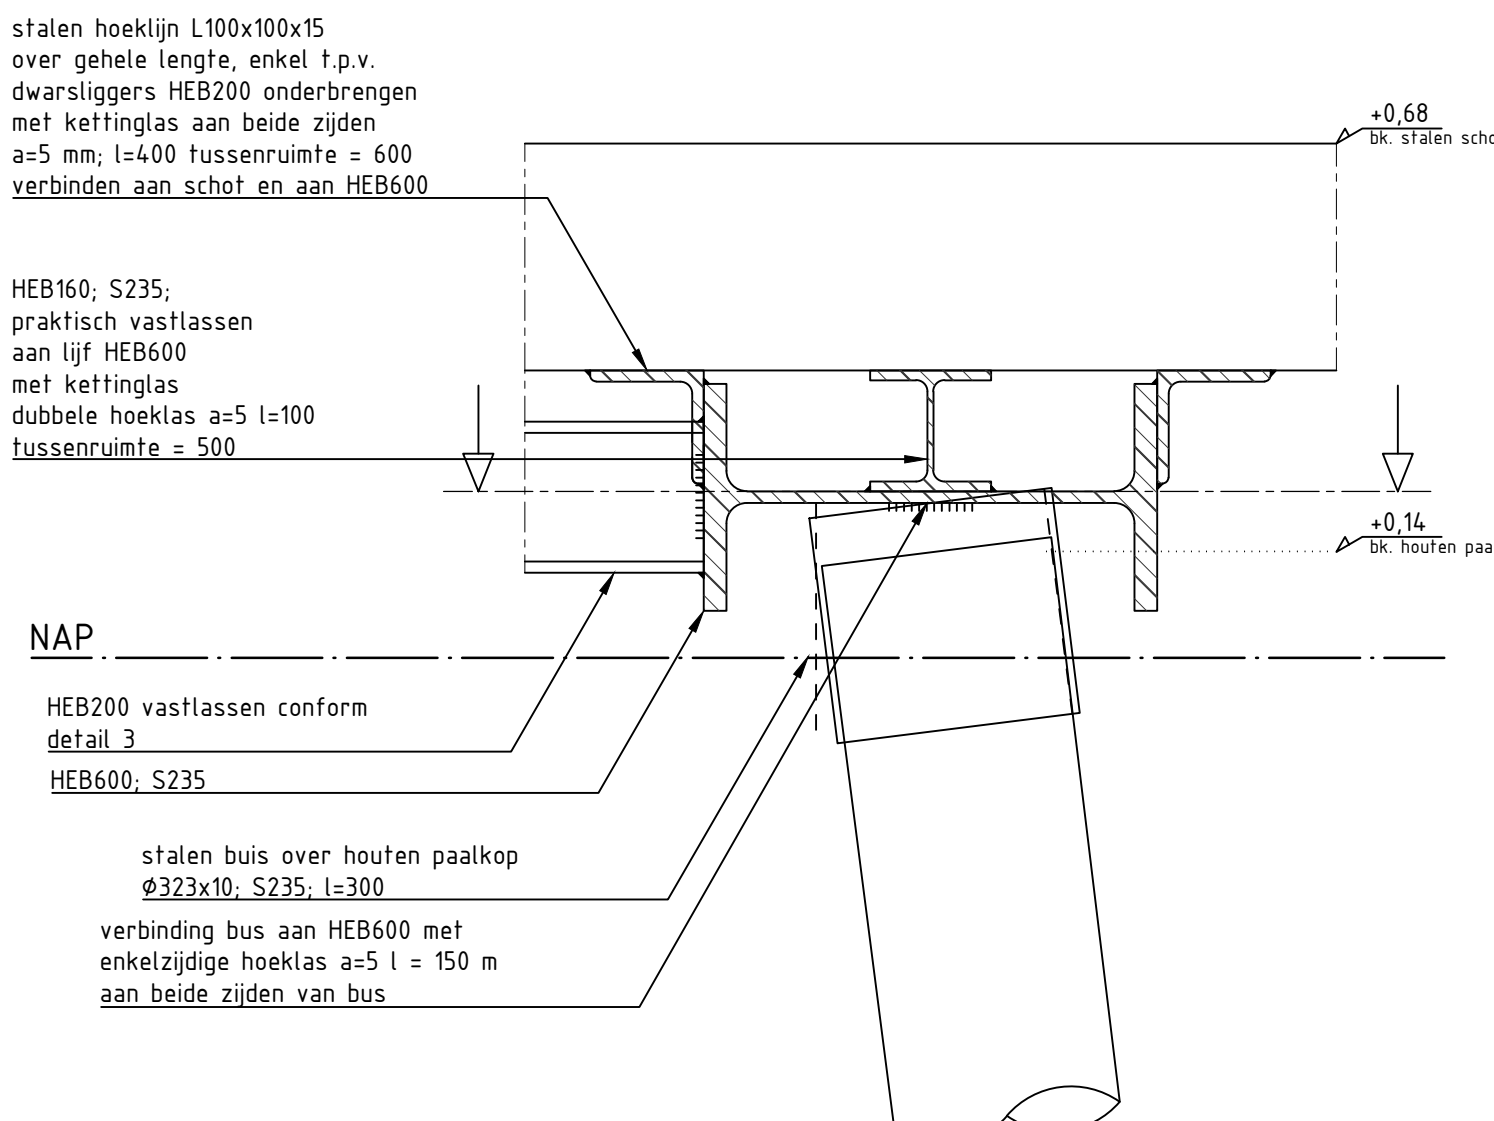


DETAIL 2
SCHAAL 1 : 10

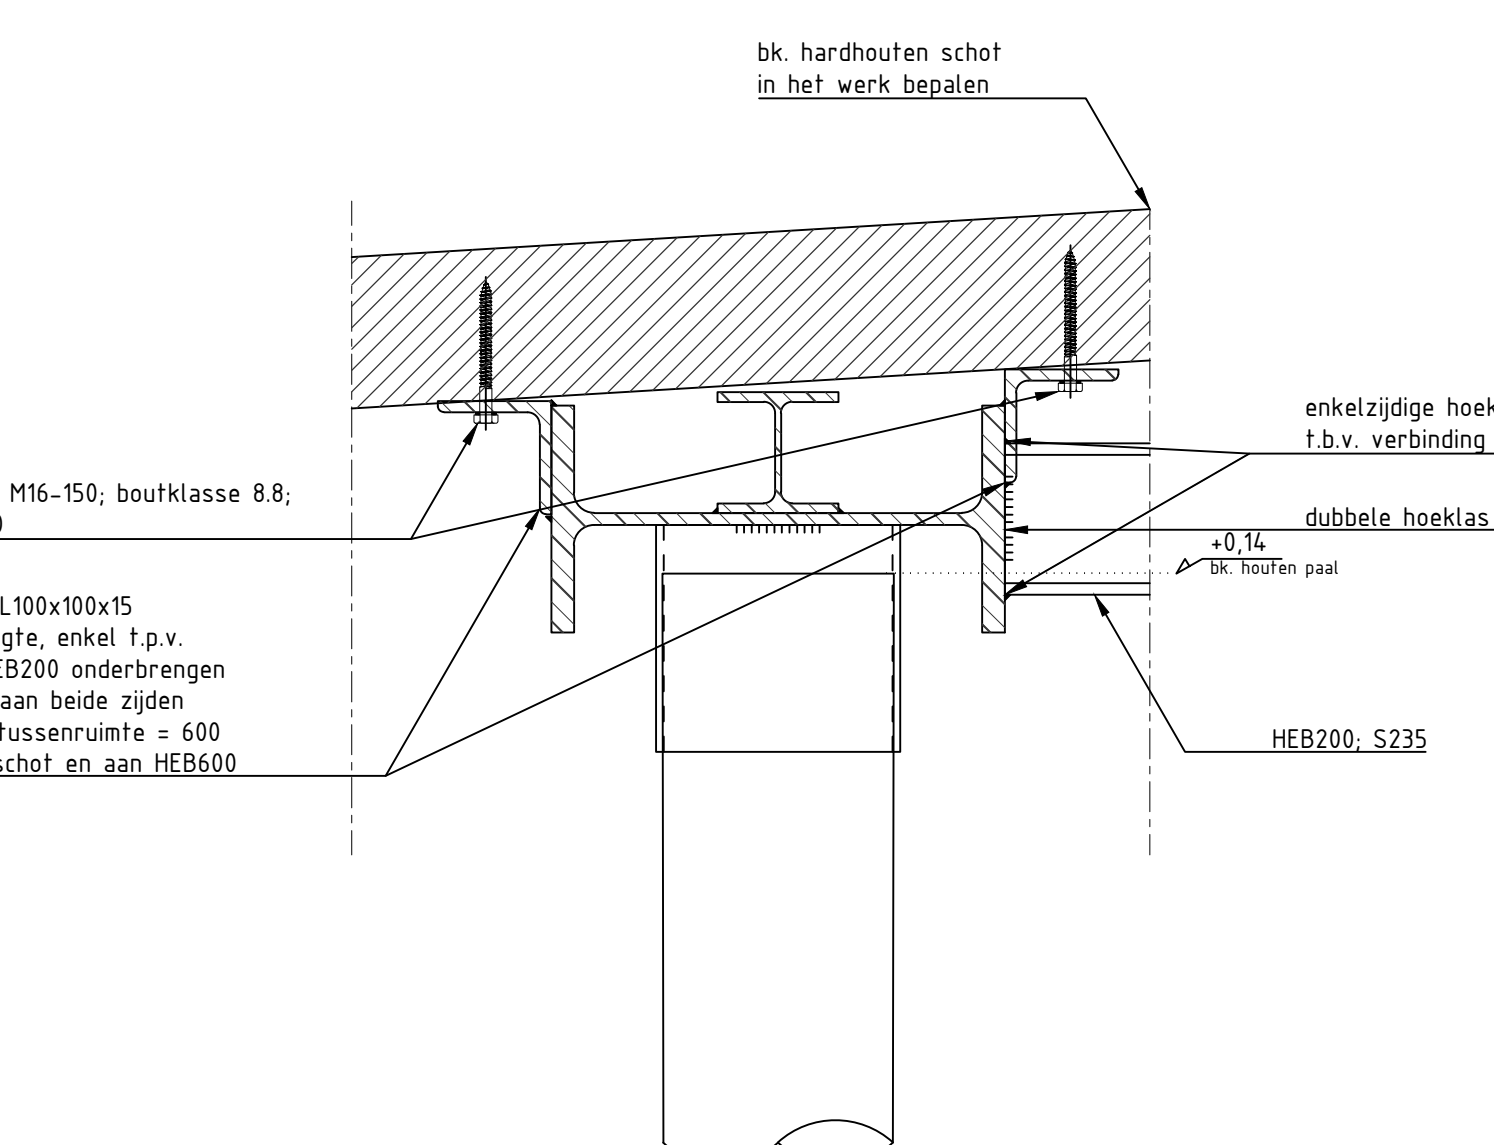


DETAIL 3
SCHAAL 1 : 10

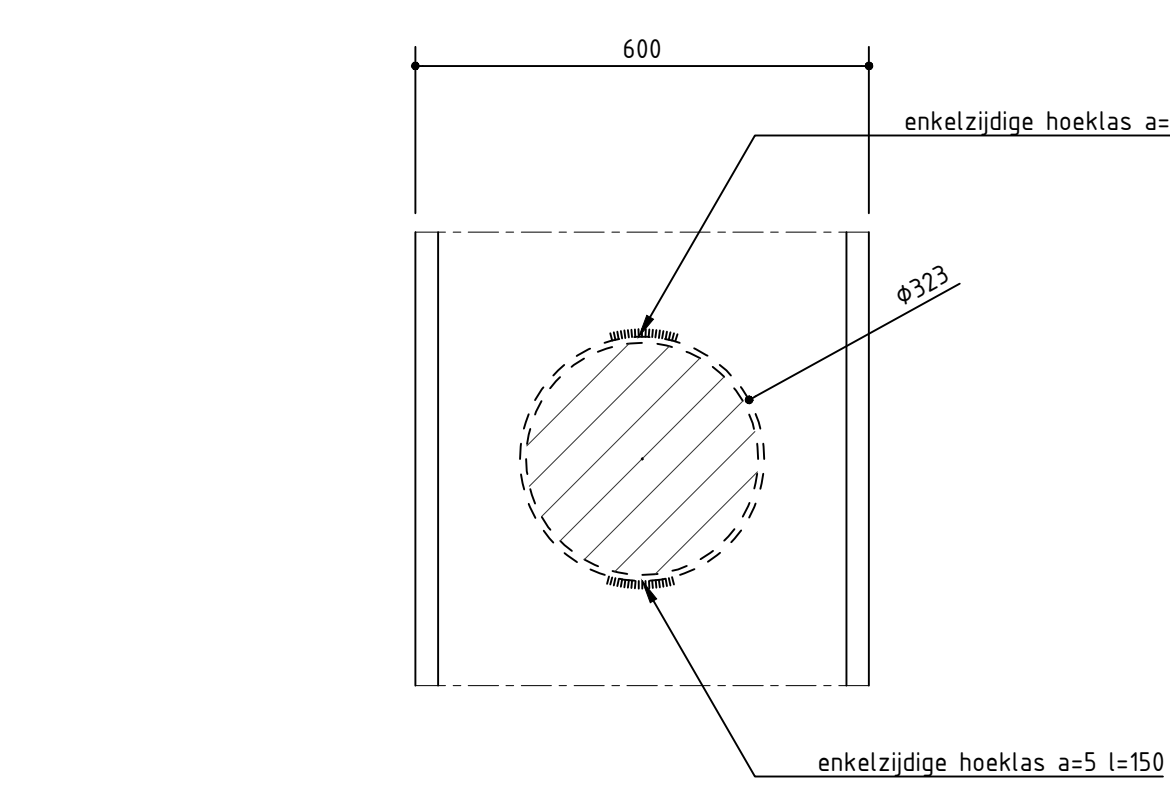

DETAIL 1/2: DOORSNEDE
SCHAAL 1 : 10

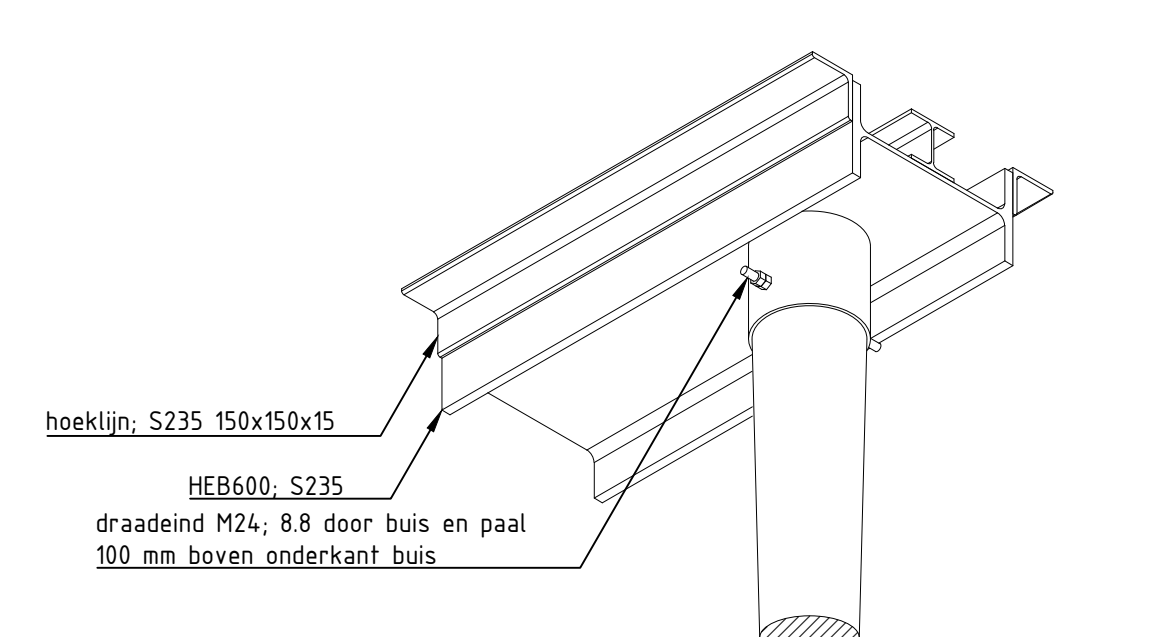

PRINCIPE VERBINDING BUIS AAN HOUTEN PAAL
SCHAAL 1 : 20

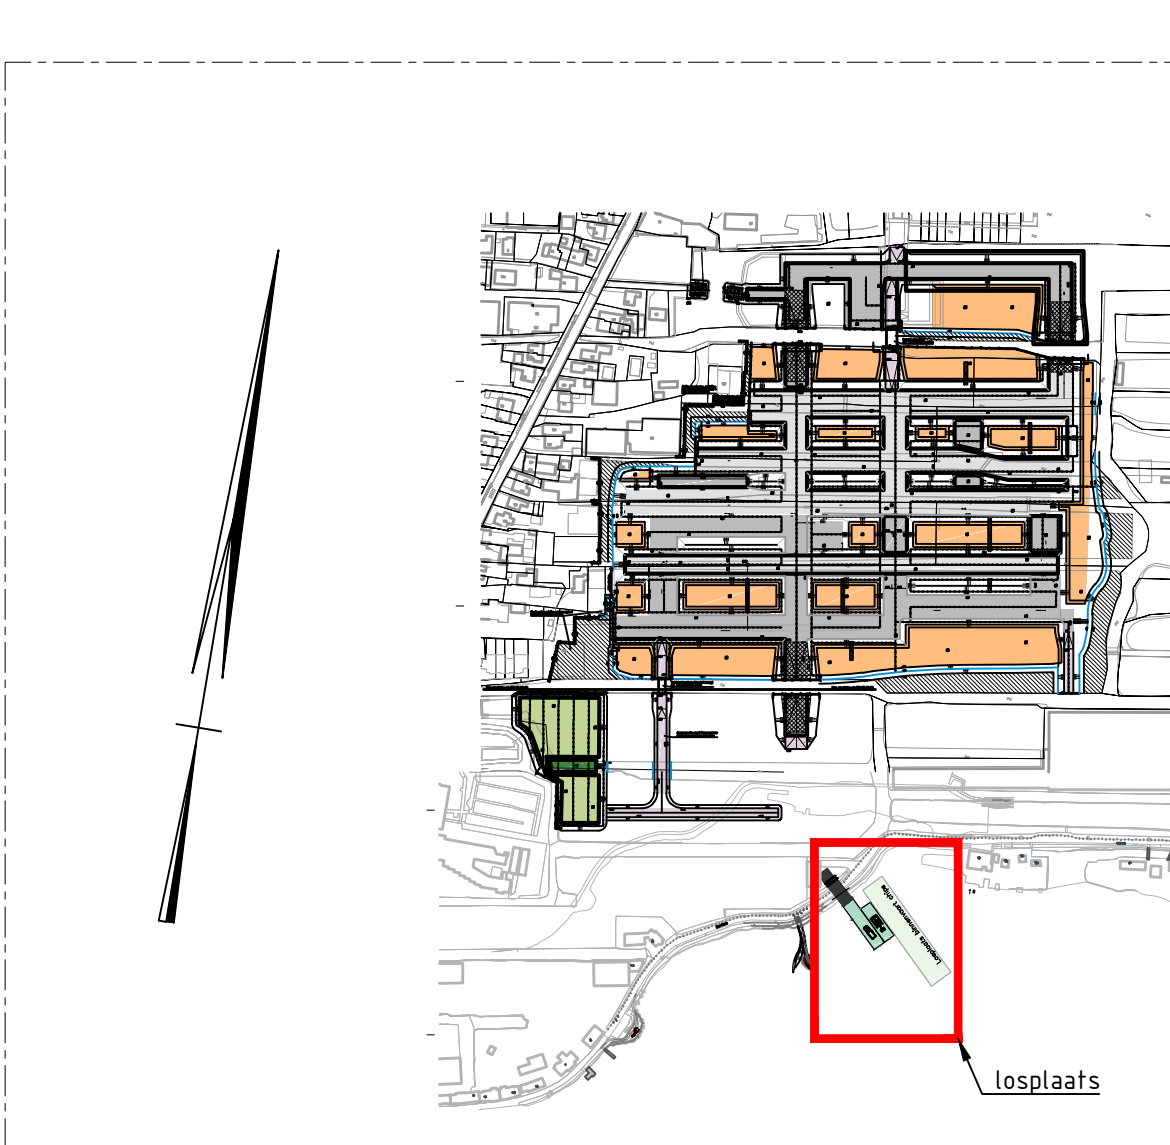

SITUATIE
SCHAAL 1 : 5000

VERKLARING

REFERENTIEDOCUMENTEN:

- OPMERKINGEN:
- Meetvoering in millimeters, tenzij anders aangegeven.
- Peilmaten in meters ten opzichte van N.A.P.
- Coördinaten in millimeters ten opzichte van het Rijksdriehoek-stelsel
- Hoeken in graden (°), tenzij anders aangegeven
- Staalwafel 525/8, tenzij anders aangegeven
- Lussen a=4, tenzij anders aangegeven
- Bouwvallent 8.8 merkvallet 8
- Alle bouten en moeren voorzien van sluitringen

01	04-12-2019	Eerste uitgave	definitief	ASH
REVISE	DATUM	WIJZIGING	STATUS	TEKENAAR
OPDRACHTGEVER				
JdB Groep BV				
				
AANNEEMER				
Gebr. De Koning				
				
PROJECT				
Voorbelasting fase 3+6 de Poelen te Roelof.				
ONDERWERP				
Tijdelijke overkluizing t.p.v. overslaglocatie				
DOCUMENTNR:	7.472.09	FASE:	U0	FORMAAT: A0
DOCUMENTTYPE:	TEKENING	PROJECTNR:	7.472.09	TEKENINGNR:
CONTRACTNR:	SCHAAL:		zie Tek.	TEKENINGEN: TE