


- C 1tm 7 camera's voor actoren 2,6mtr van de vloer
- Sb1, 6 soundbar geluid presentatie
- L3 tm L10 luidsprekers spraak/presentatie publiek
- L1 & L2 -sub presentatie publiek hergebruik

- 8 & 9 Aansluiting voor pers
- 1x Regie voor griffie (met VZ bediening)
- 1x Regie voor AV (griffie ondersteuning)
- m1 monitor voor voorzitter
- M2 tm m6 monitoren voor raadsleden
- Sch1 projectiescherm voor publiek
- m7 monitor voor publiek/ pers
- Projector

52 x Vergaderposten met pas en agenda
 RF voorziening slechthorende
 2x aansluiting voor presentatie AV regie
 2x draadloos presenteren (heel de zaal)
 1x AV rack klein


Raadzaal
 38 raadsleden + 1x voorzitter + 1x griffier (totaal 40)
 5 wethouders
 3x griffieregie
 1x K1 kathedor
 3x insprek/ interruptie

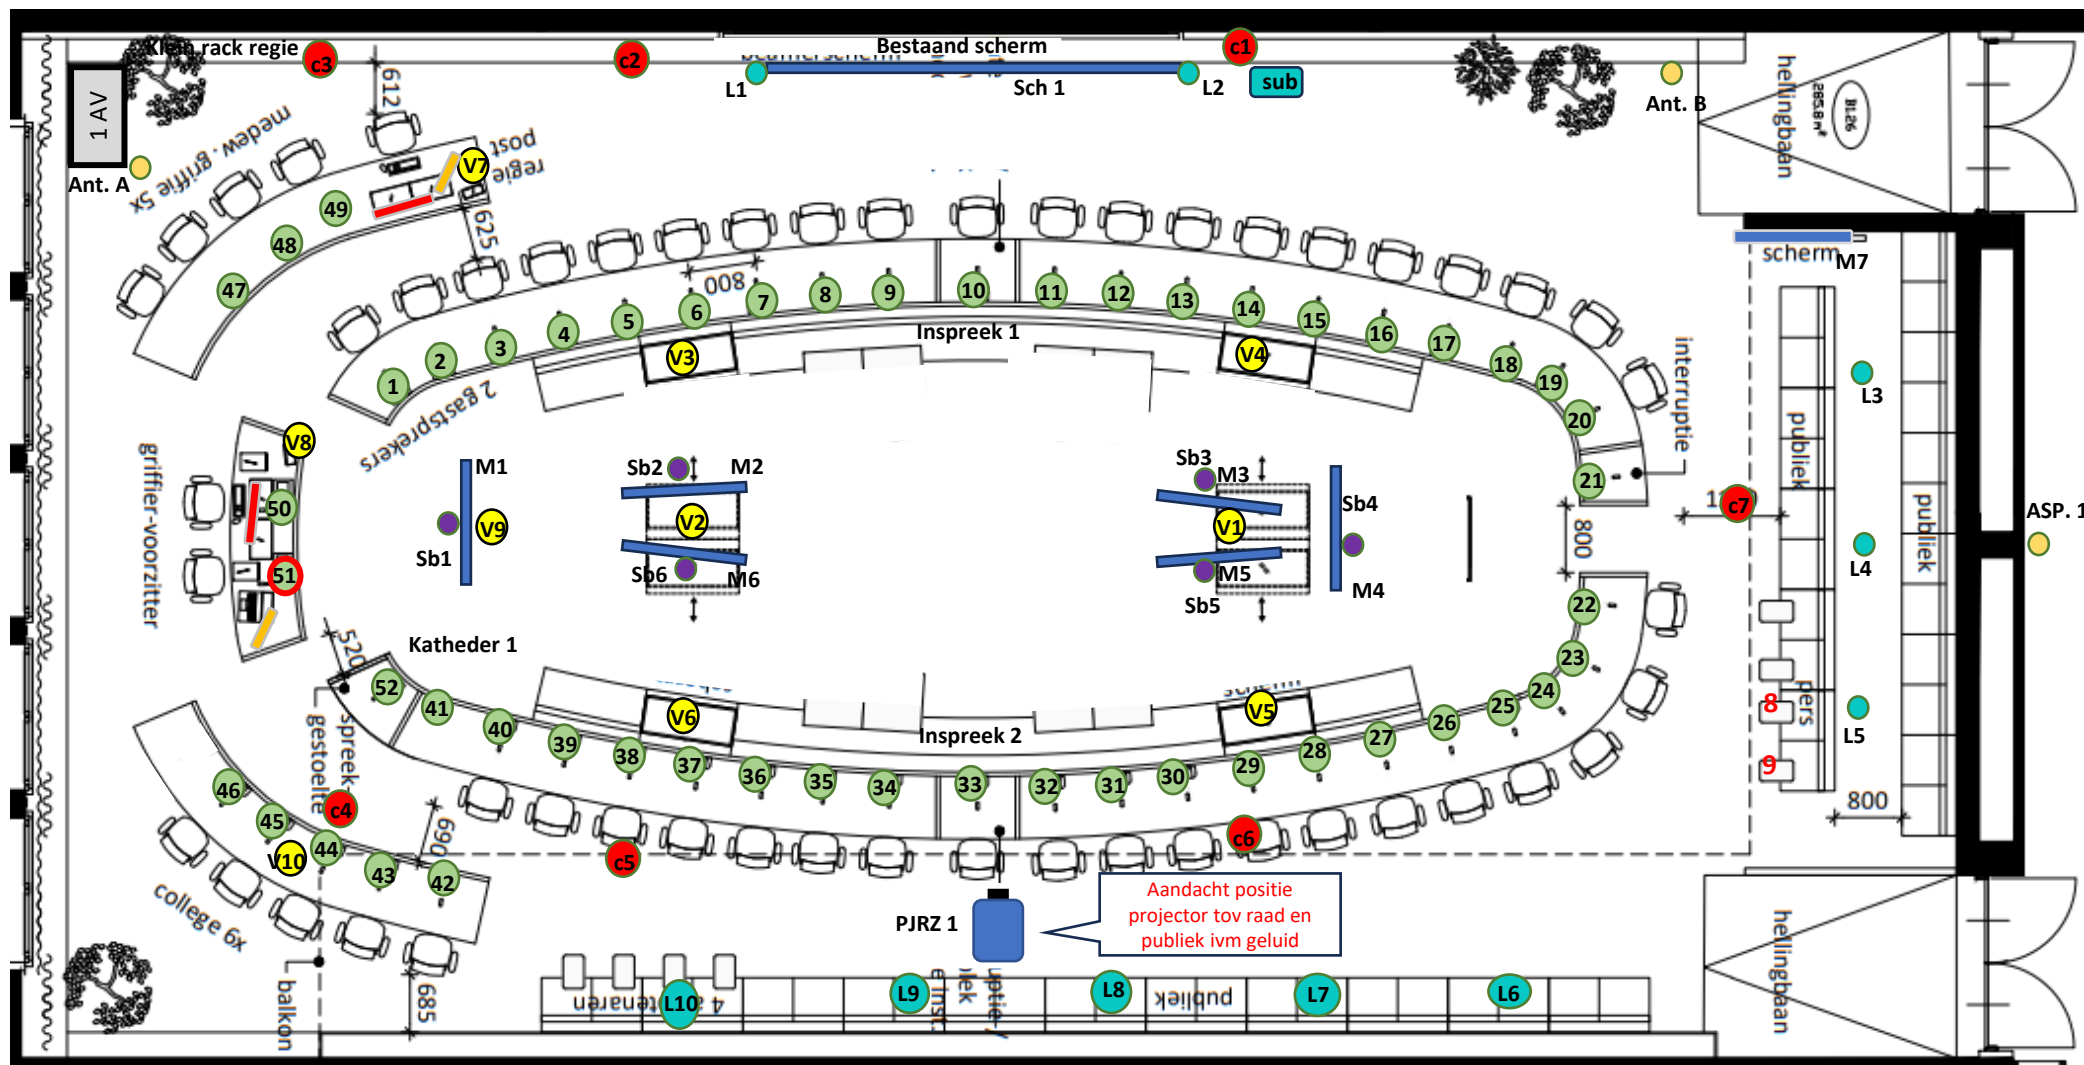

Bijzonderheden.

Licht gordijnen Dali
 Overloop in de burgerhal
 Koppeling schonenbergzaal
 Koppeling Rooswijkzaal

- L11 tm L18 luidsprekers spraak/ presentatie
- m8 tm m9 monitor voor publiek

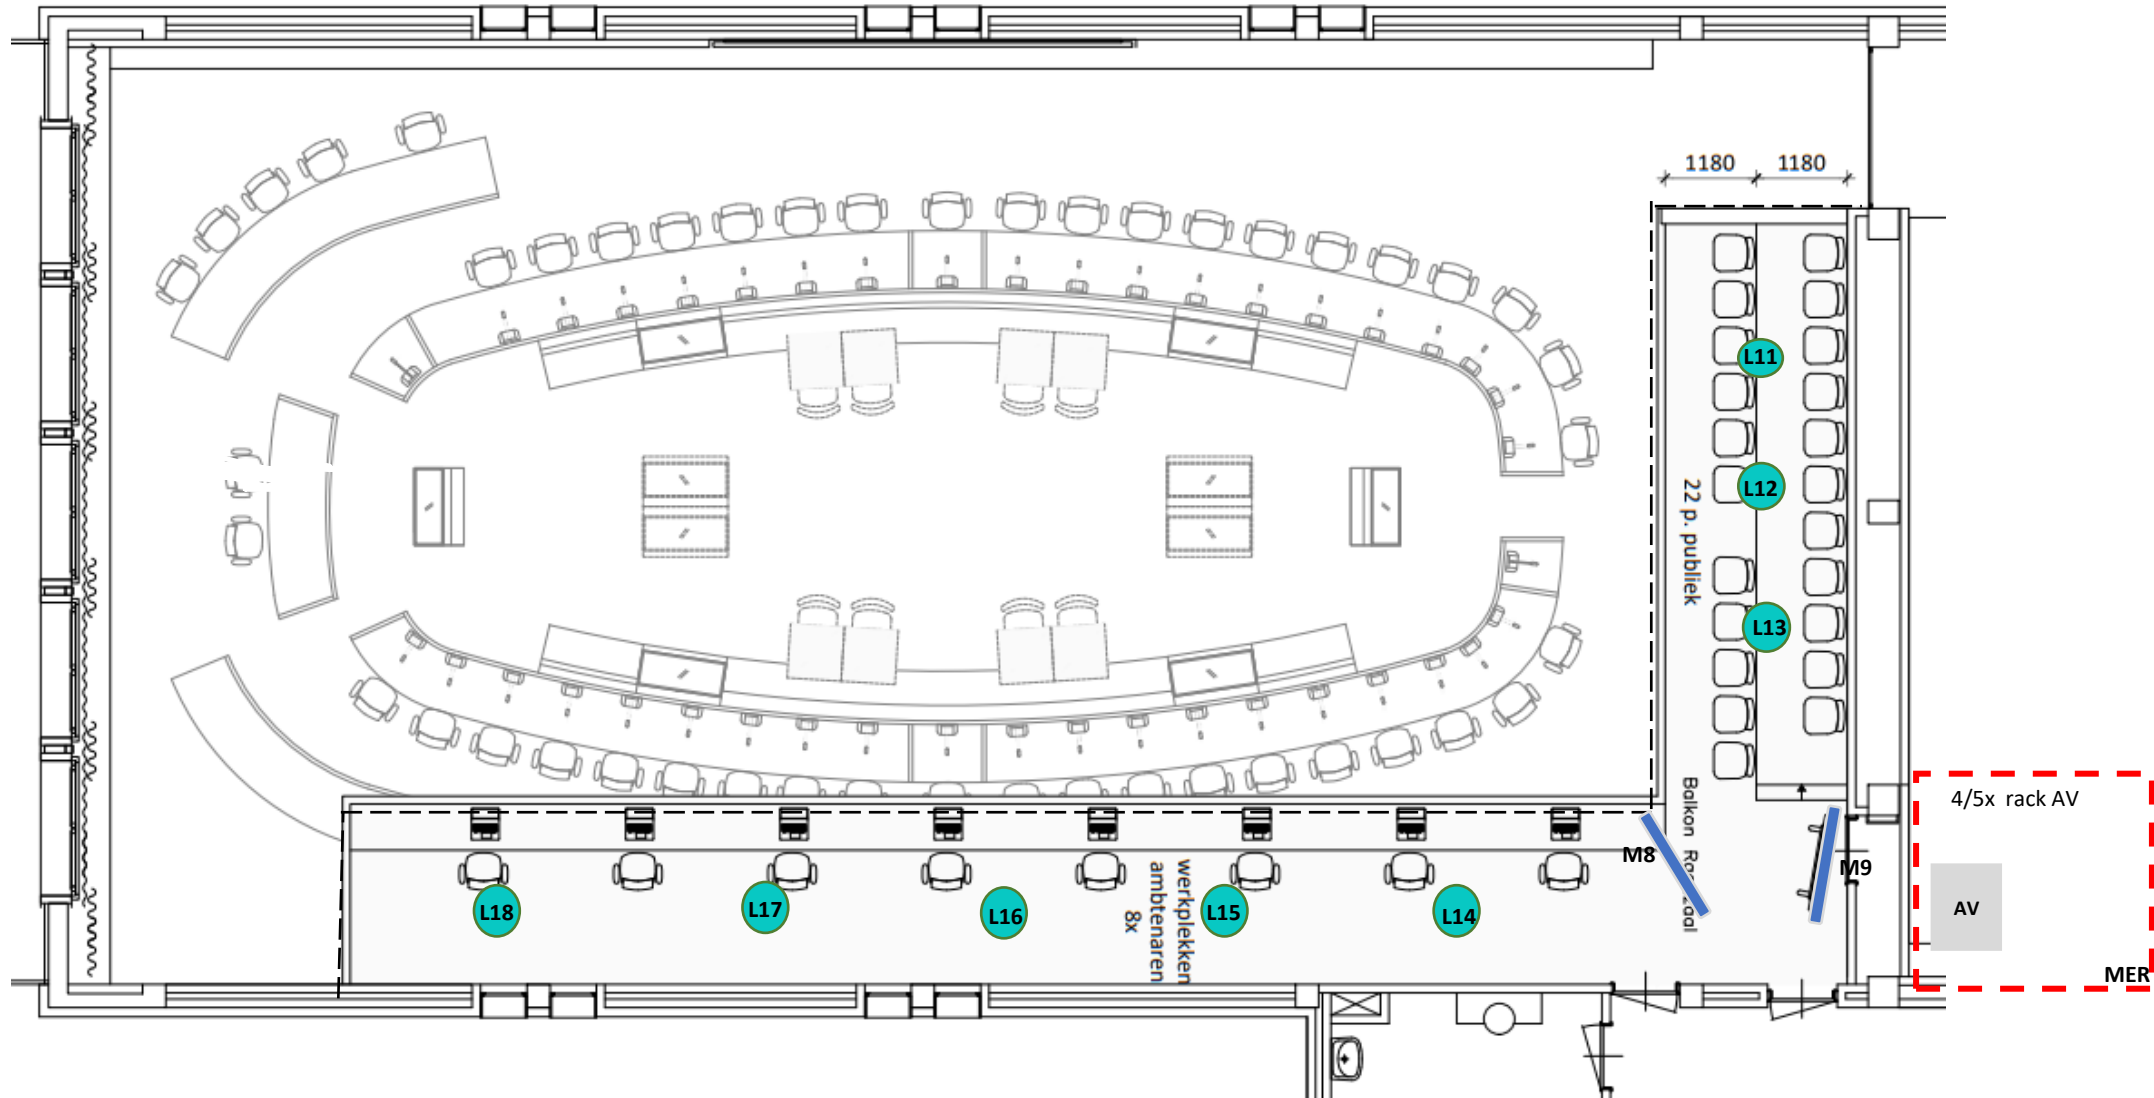


- C 1tm 4 camera's voor actoren 2,6mtr van de vloer
 - L1 tm L4 geluid presentatie voorzitter/ raadsleden
 - L5 tm L8 geluid presentatie raadsleden/ publiek
 - M1 tm M4 +M6 monitoren actoren
 - M5 monitor VZ
 - Kabel presenteren
 - Draadloos presenteren
 - 22x vergaderpost
- Bijzonderheden.**
 Licht gordijnen sturing
 Koppeling rooswijkzaal
 Koppeling raadzaal
 Koppeling trouwzaal

Sessiezalen

20 raadsleden + voorzitter + griffier (totaal 22)

Bijzonderheden trouwzaal.


Licht gordijnen sturing
 Koppeling Schoonenbergzaal
 Schermen verplaatsbaar

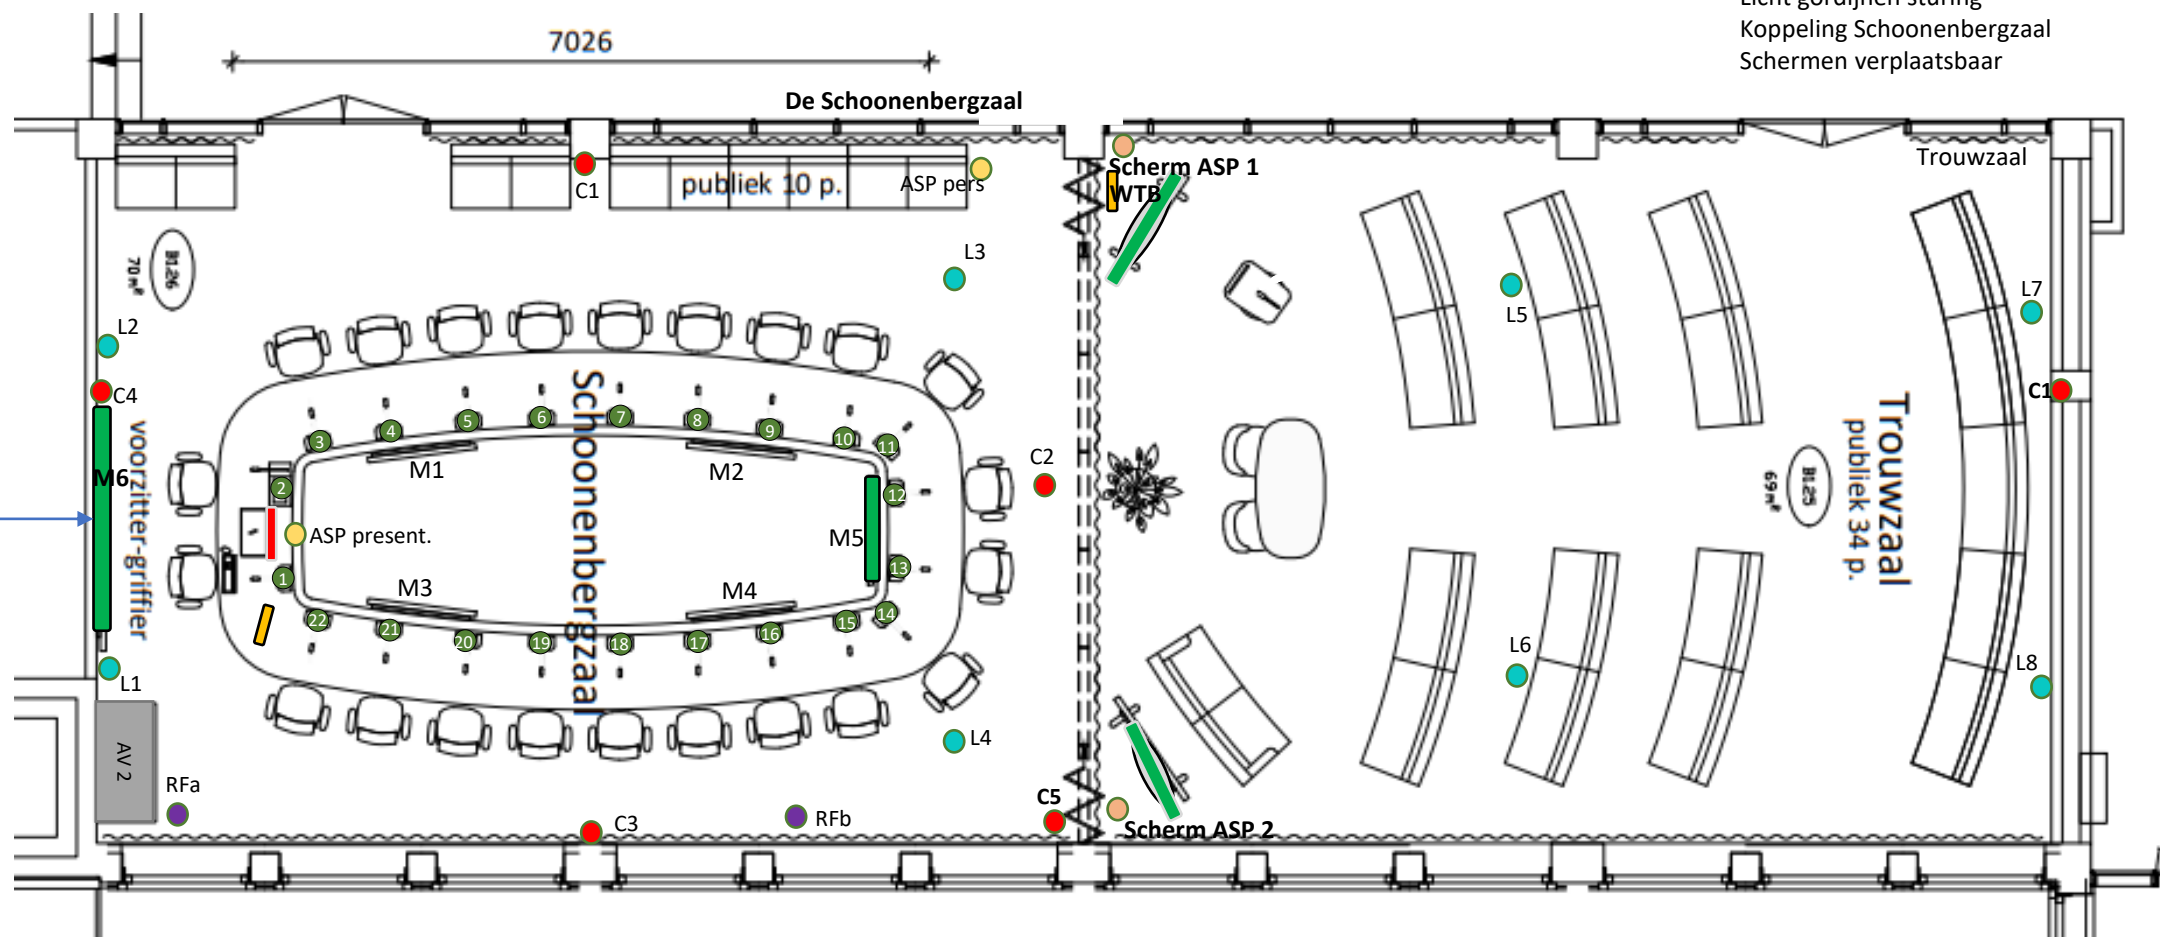

- BL1 en BL2 luidsprekers incl sub
- BS1 en BS2 sub woofers
- BL3 en BL4 zuilluidsprekers
- Prj1 & Sch1 presentatie publiek
- ASP aansluiting
- BC1 tm BC2 camera

Bijzonderheden.


Licht gordijnen sturing
Koppeling schonenbergsaal
Koppeling raadzaal
Koppeling touwsaal

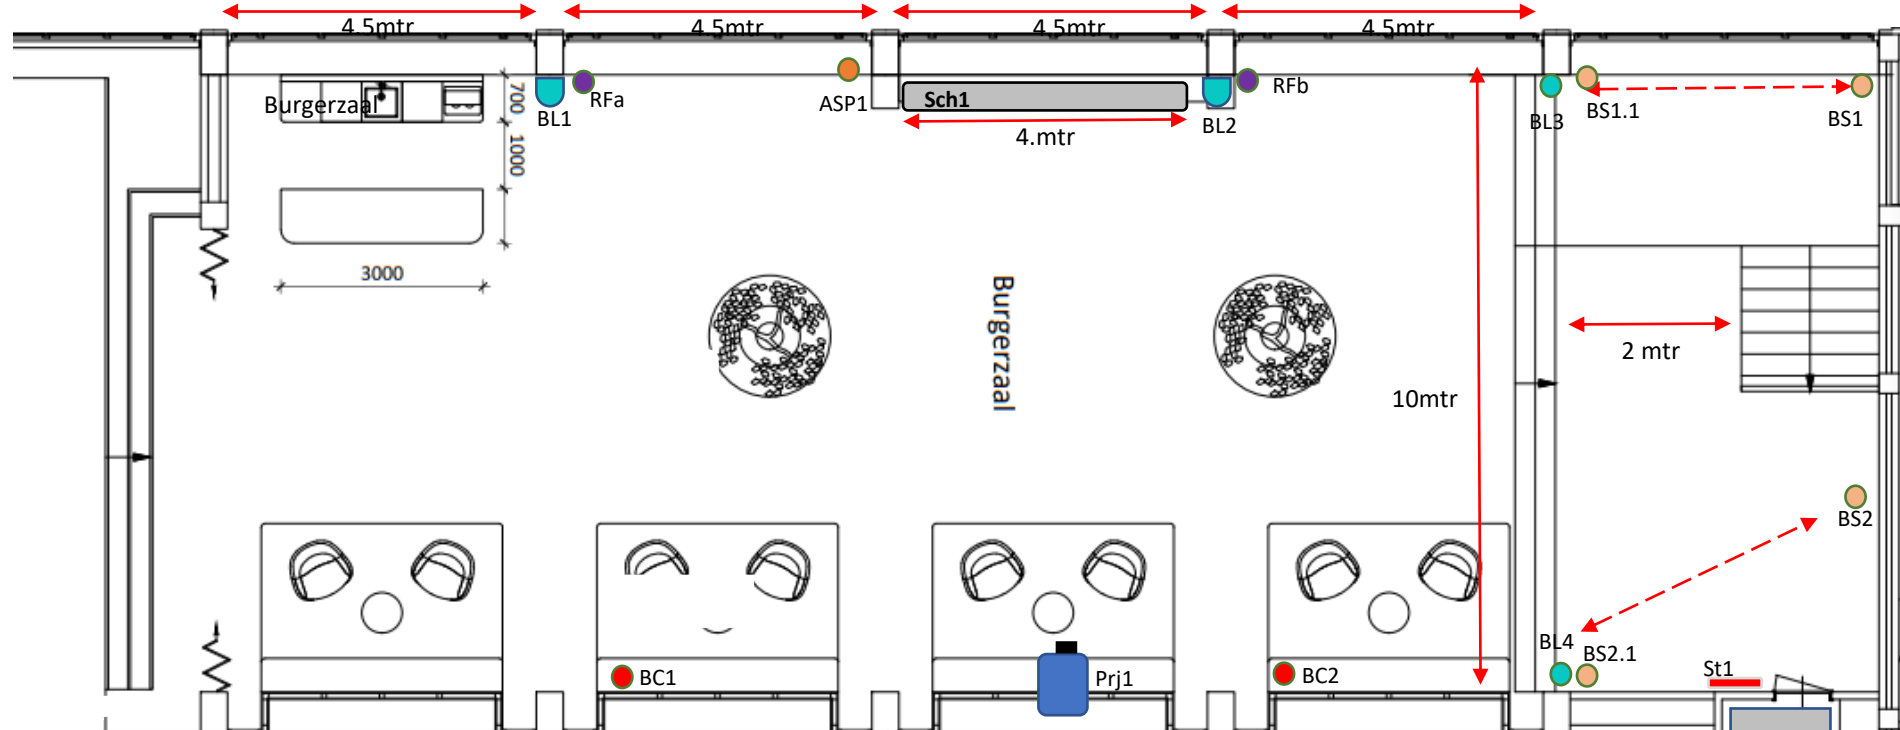

Sessiezaalen

20 raadsleden + voorzitter + griffier (totaal 22)

- C 1tm 4 camera's voor actoren 2,6mtr van de vloer
- L1 en L2 geluid presentatie voorzitter/ raadsleden
- M1 tm M4 +M6 monitoren actoren
- M5 monitor VZ
- Kabel presenteren
- 22x vergaderpost

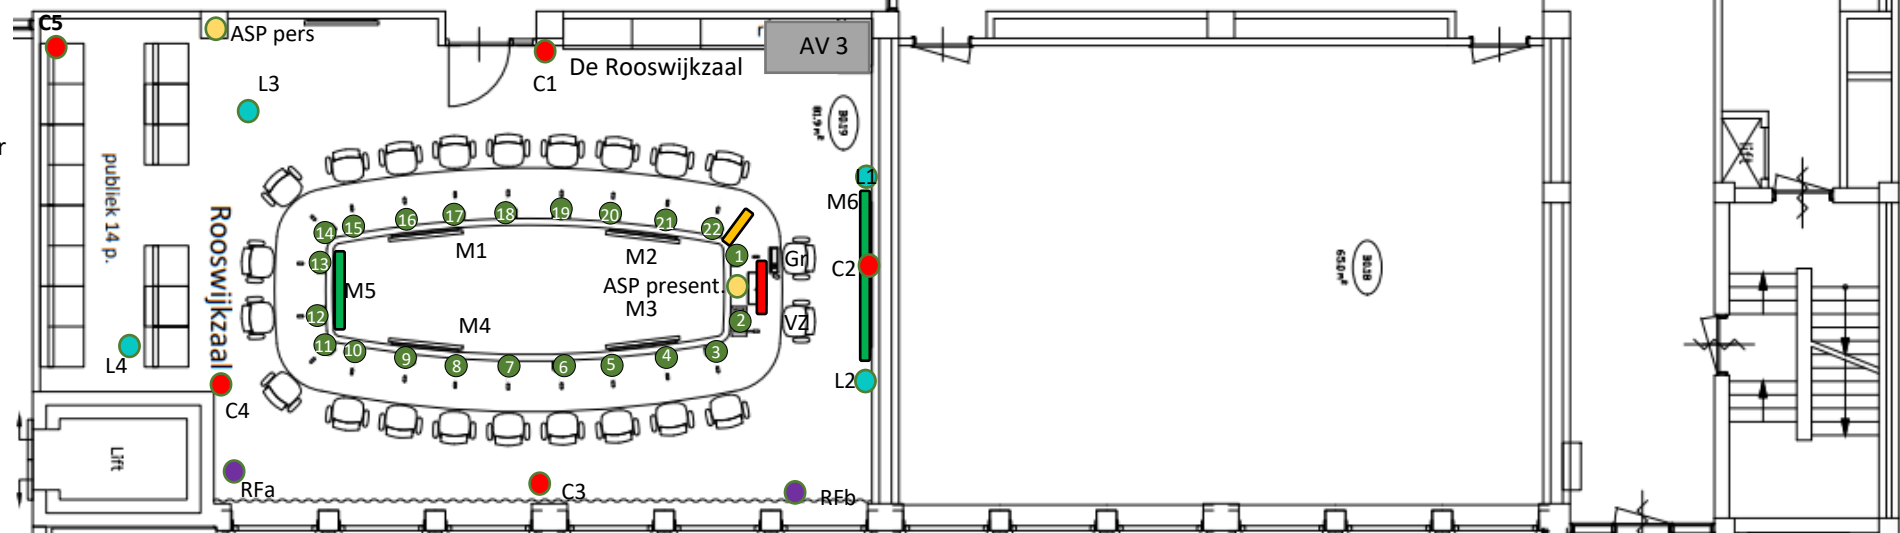

Bijzonderheden.

Licht gordijnen sturing?
Koppeling schonenbergsaal
Koppeling raadzaal