


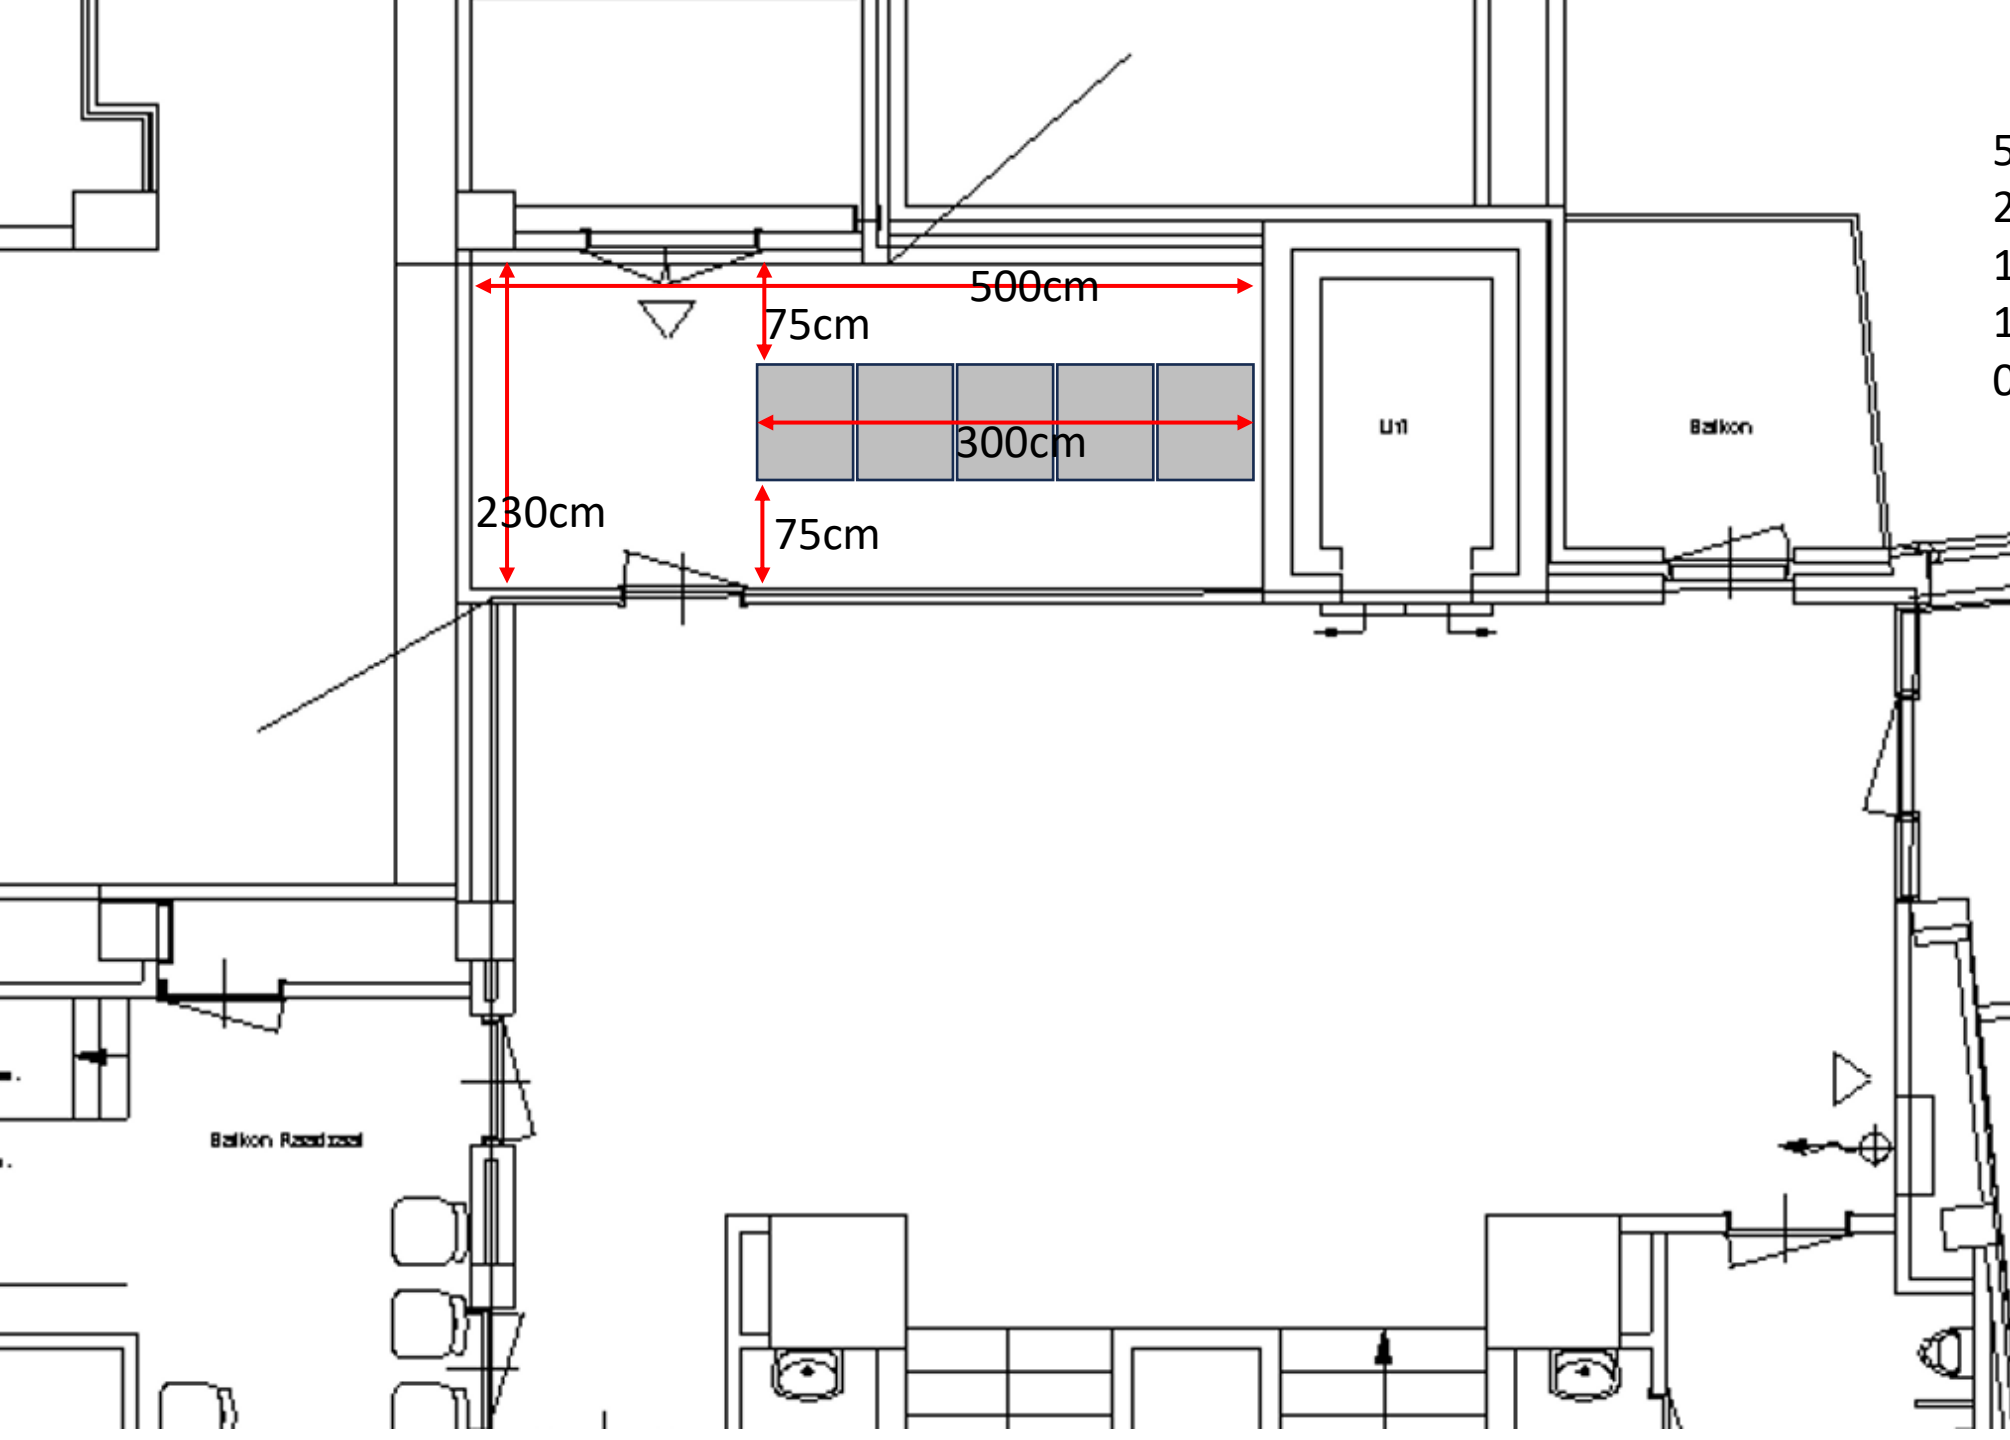

5x een rack van 80x60cm
2.5x raadzaal
1x Rooswijkzaal
1x Schoonenbergzaal
0.5x burgerzaal